


INTERVENTI DI ADEGUAMENTO E DI ADATTAMENTO FUNZIONALE DEGLI SPAZI ESTERNI DEL COMPLESSO SCOLASTICO FERRARIN-PASSERINI E DELLA SCUOLA ELEMENTARE DON MILANI, IN CONSEGUENZA DELL'EMERGENZA SANITARIA DA COVID-19 - SISTEMAZIONE CAMPO DA GIOCO SCUOLA DON MILANI -		SCALA 1:100	NOVEMBRE 2021	UFFICIO TECNICO COMUNALE
Comune di Induno Olona				

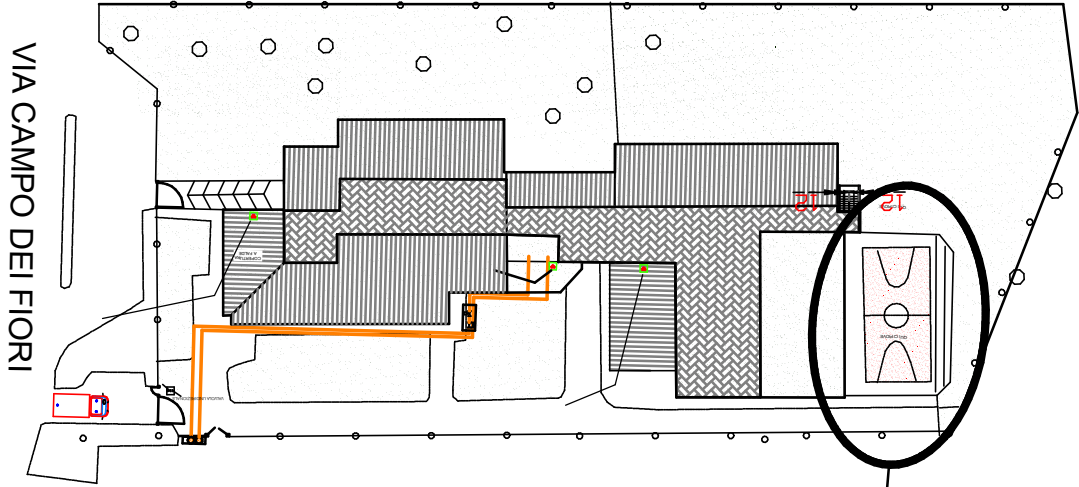

AREA OGGETTO
DI INTERVENTO

CAMPO DI GIOCO
OGGETTO DI NUOVA
PAVIMENTAZIONE
MQ 260,05

