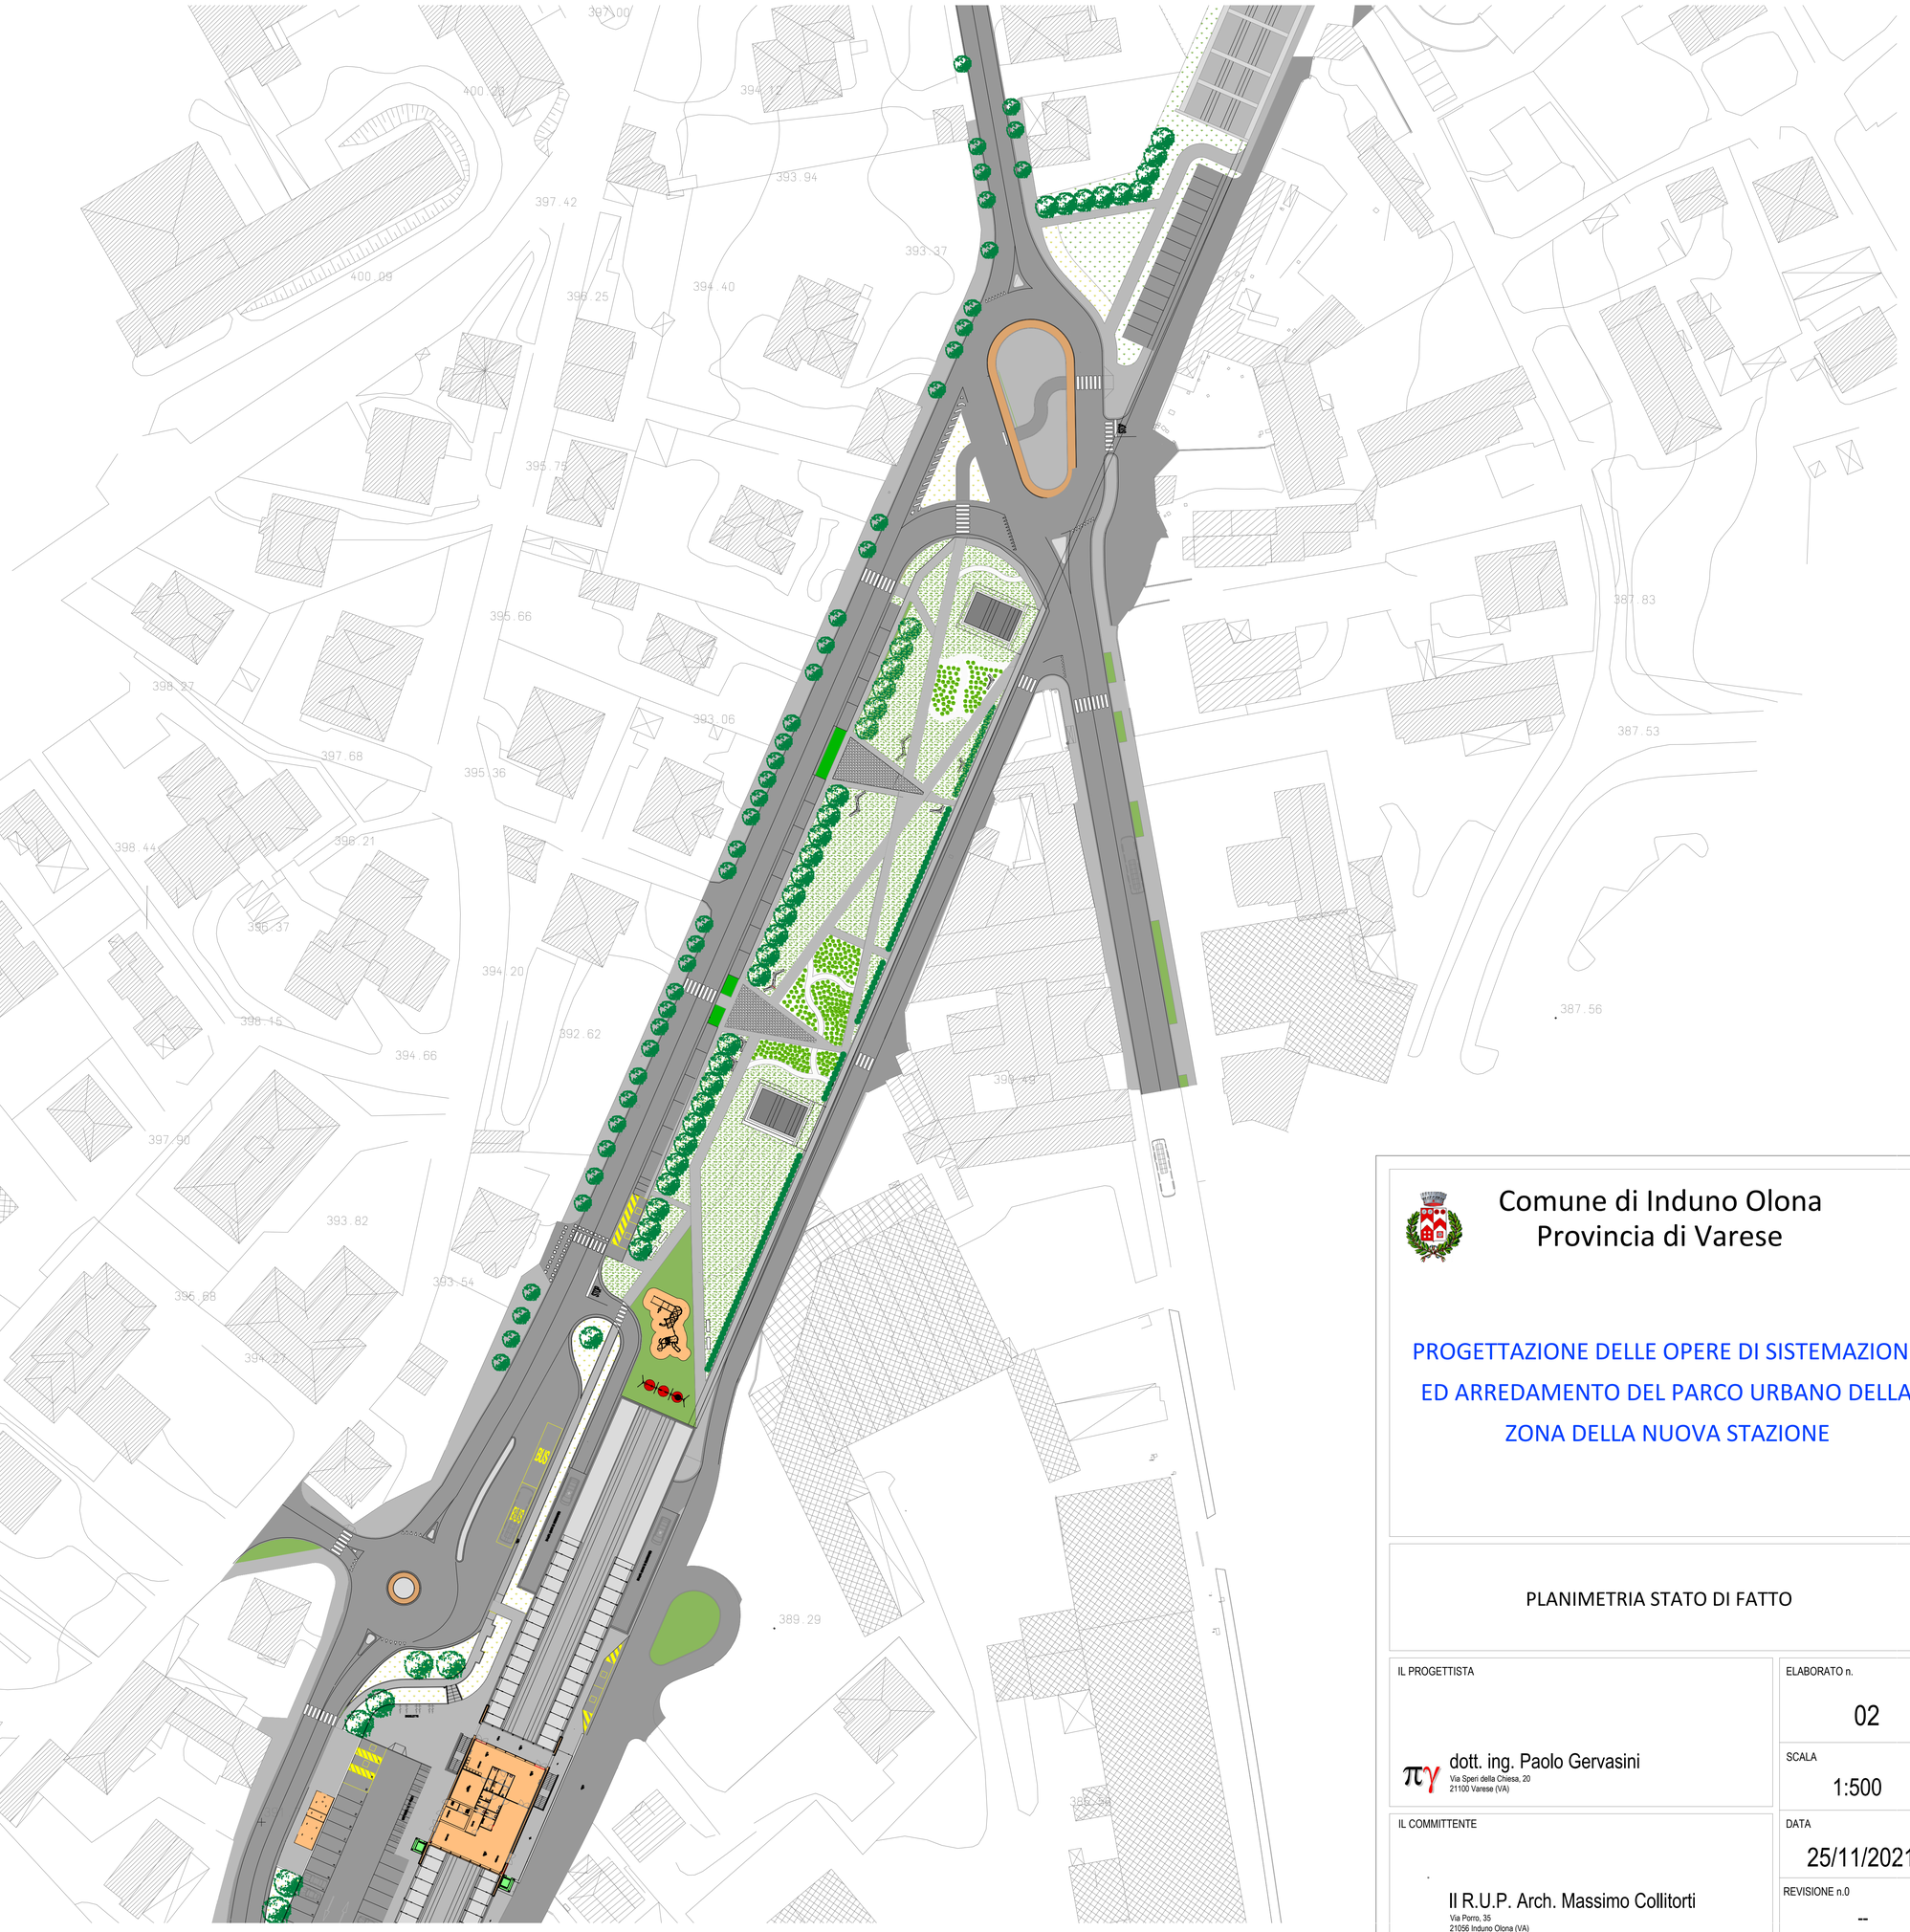

Comune di Induno Olona
Provincia di Varese

PROGETTAZIONE DELLE OPERE DI SISTEMAZIONE ED ARREDAMENTO DEL PARCO URBANO DELLA ZONA DELLA NUOVA STAZIONE

PLANIMETRIA STATO DI FATTO

IL PROGETTISTA

dott. ing. Paolo Gervasini
Via Speri della Chiesa, 20
21100 Varese (VA)

IL COMMITTENTE

Il R.U.P. Arch. Massimo Collitorti
Via Porro, 35
21056 Induno Olona (VA)

ELABORATO n.
02

SCALA
1:500

DATA
25/11/2021

REVISIONE n.0
--

c:\users\paolo gervasini\documents\lavoro altre\induno stazione progetto\planimetria con vele e cavedi 20211129.dwg