

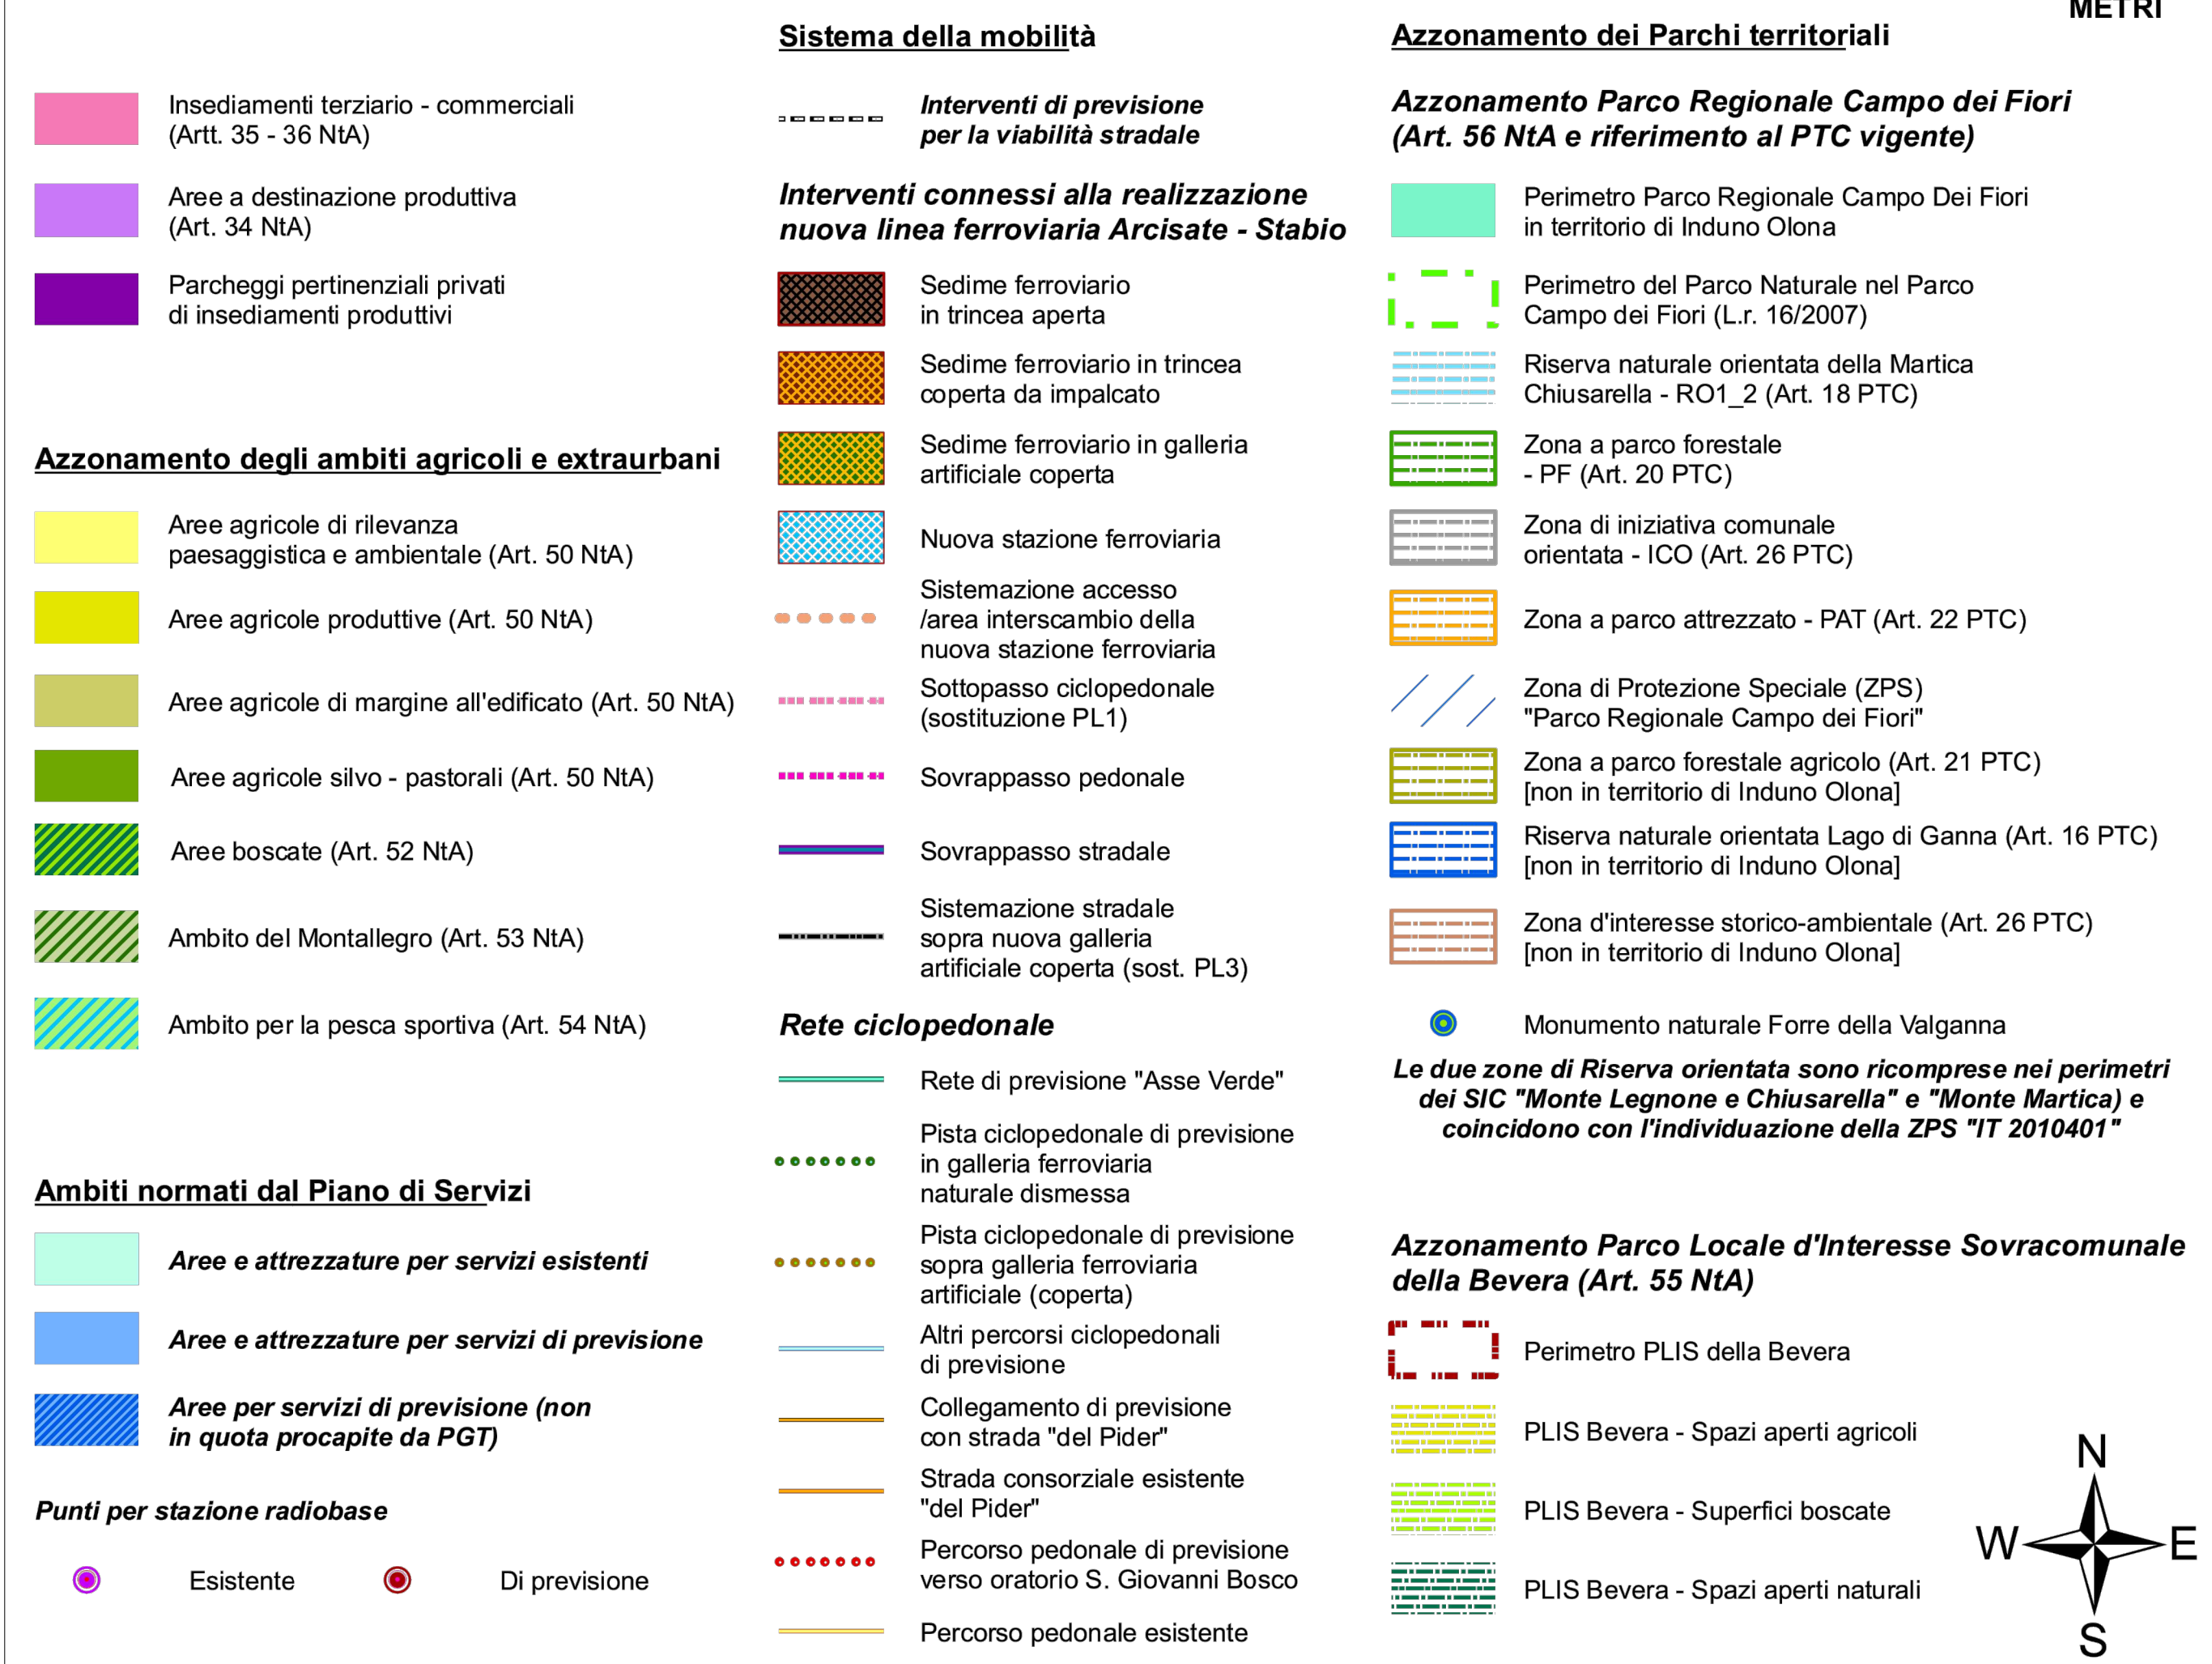


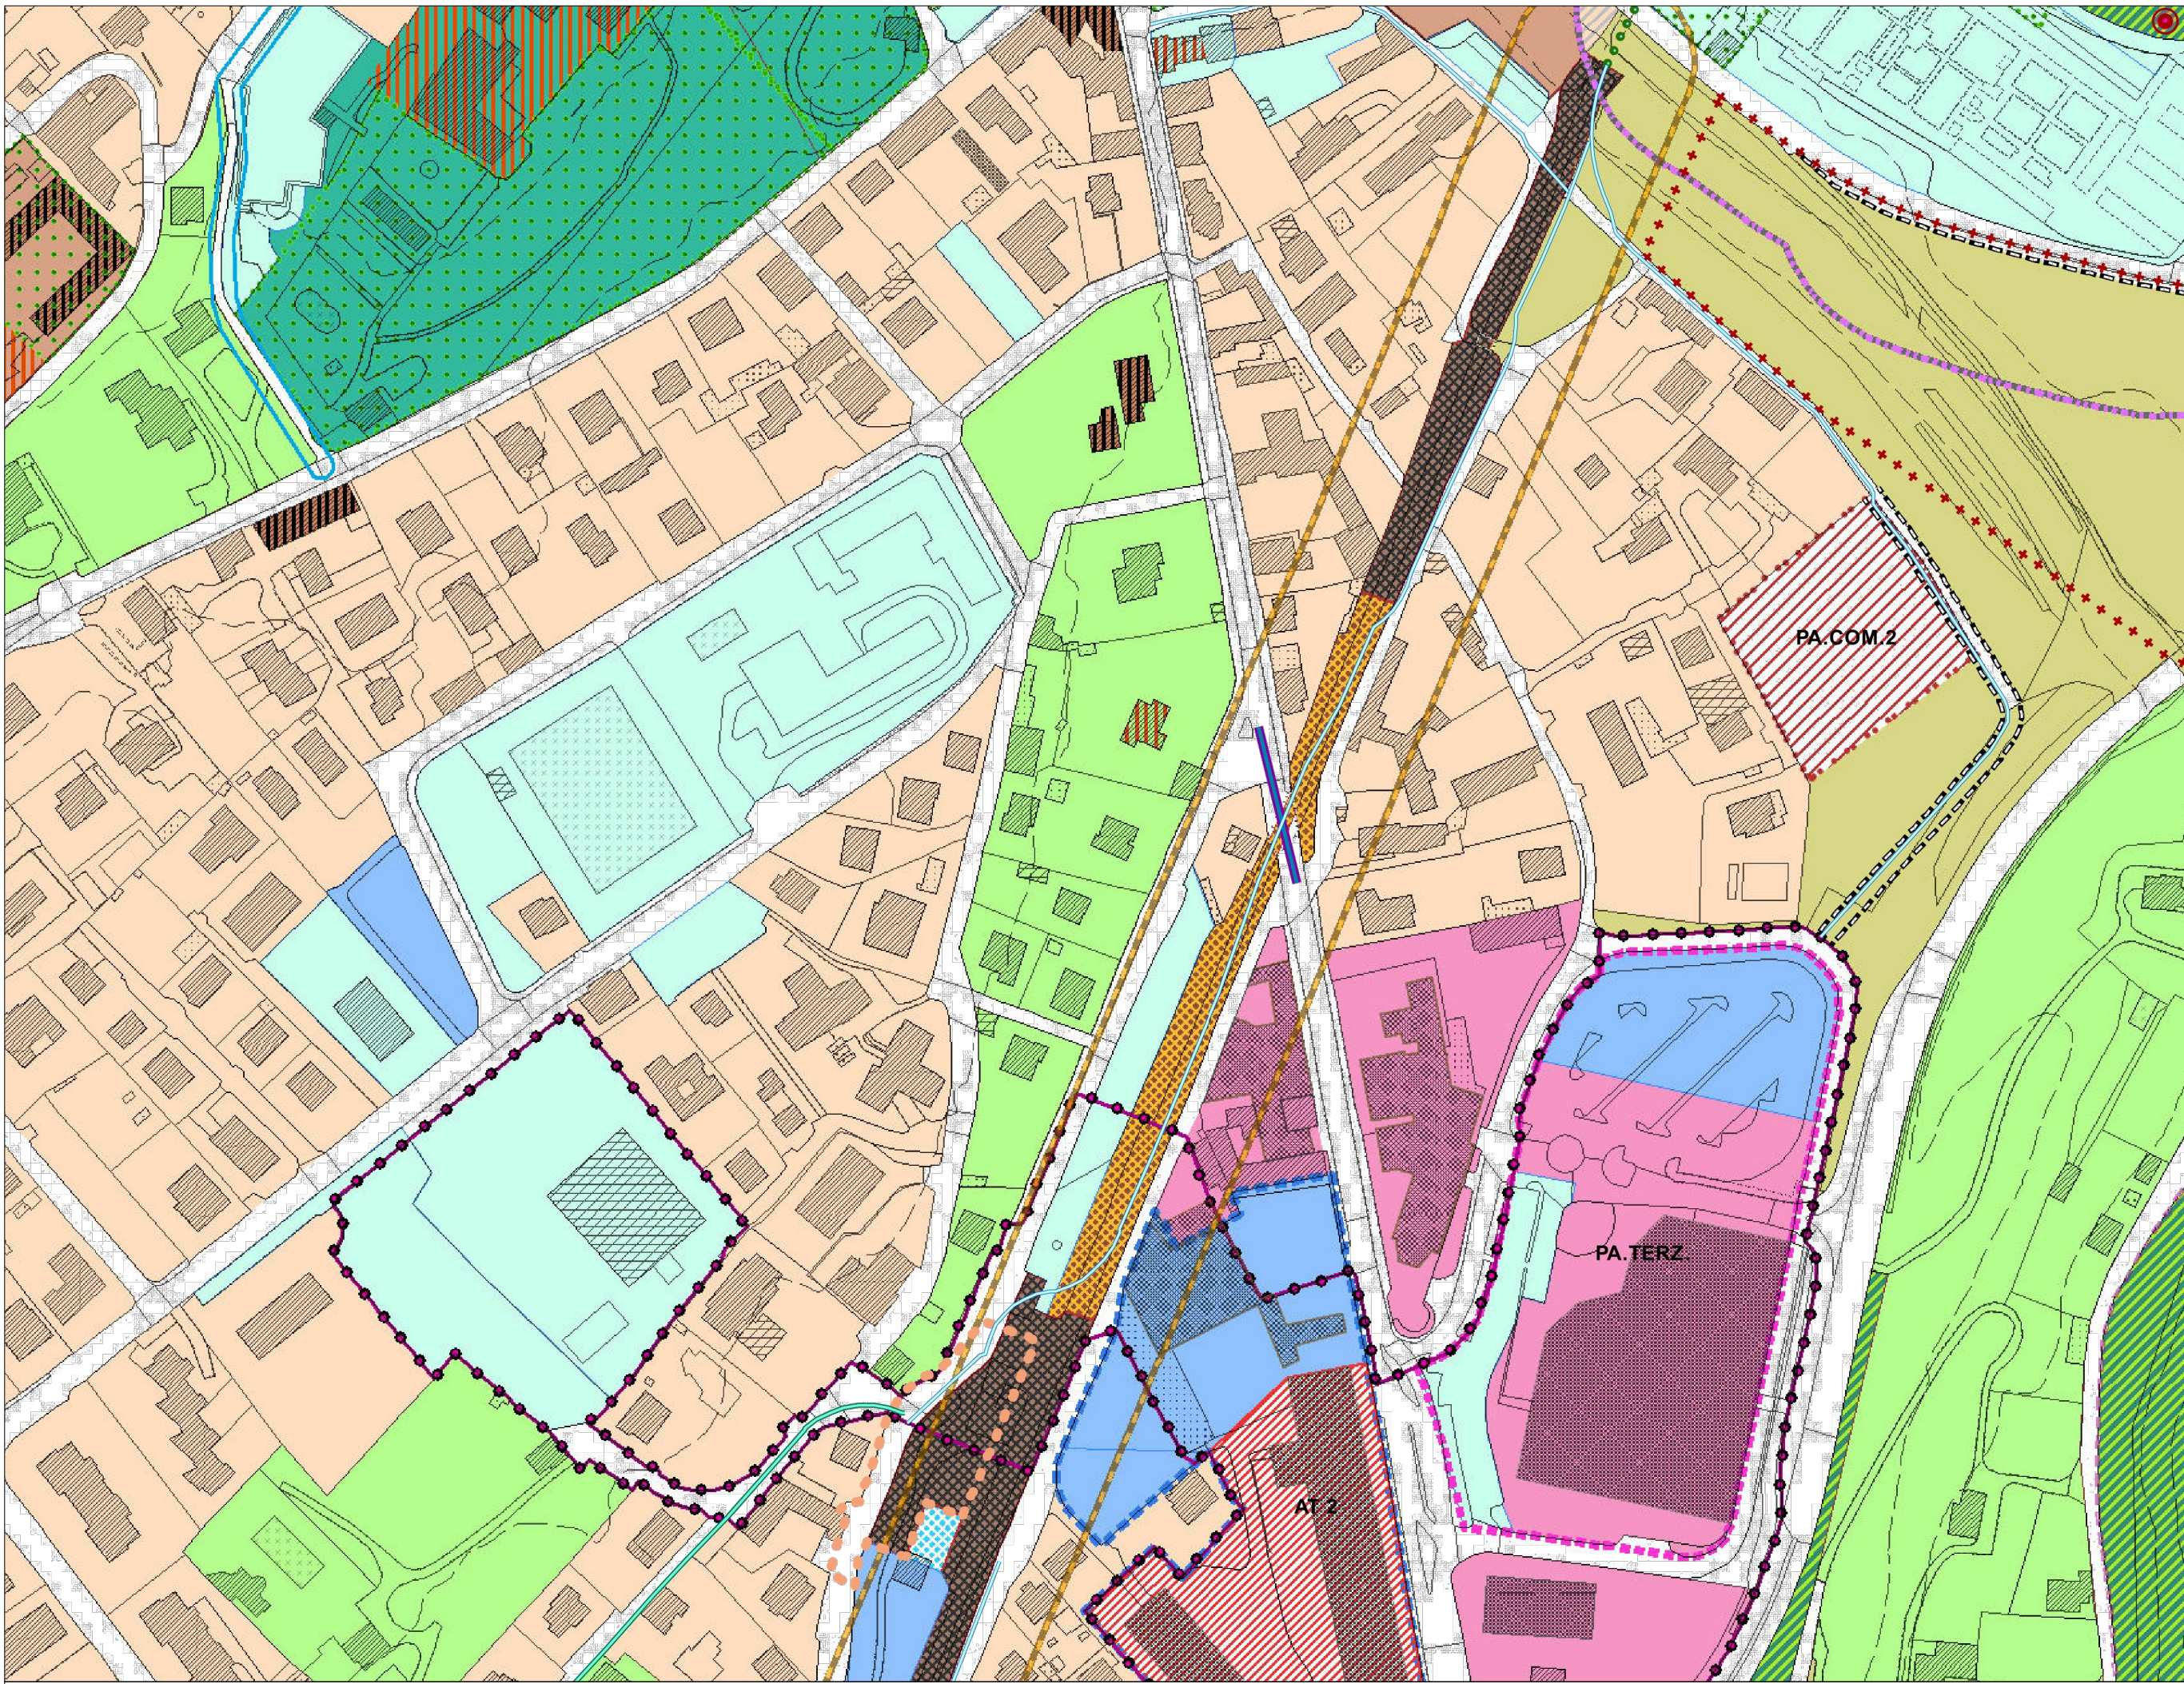

Estratto P.G.T. - 1:2.000

Estratto C.T.R. foglio A4D4

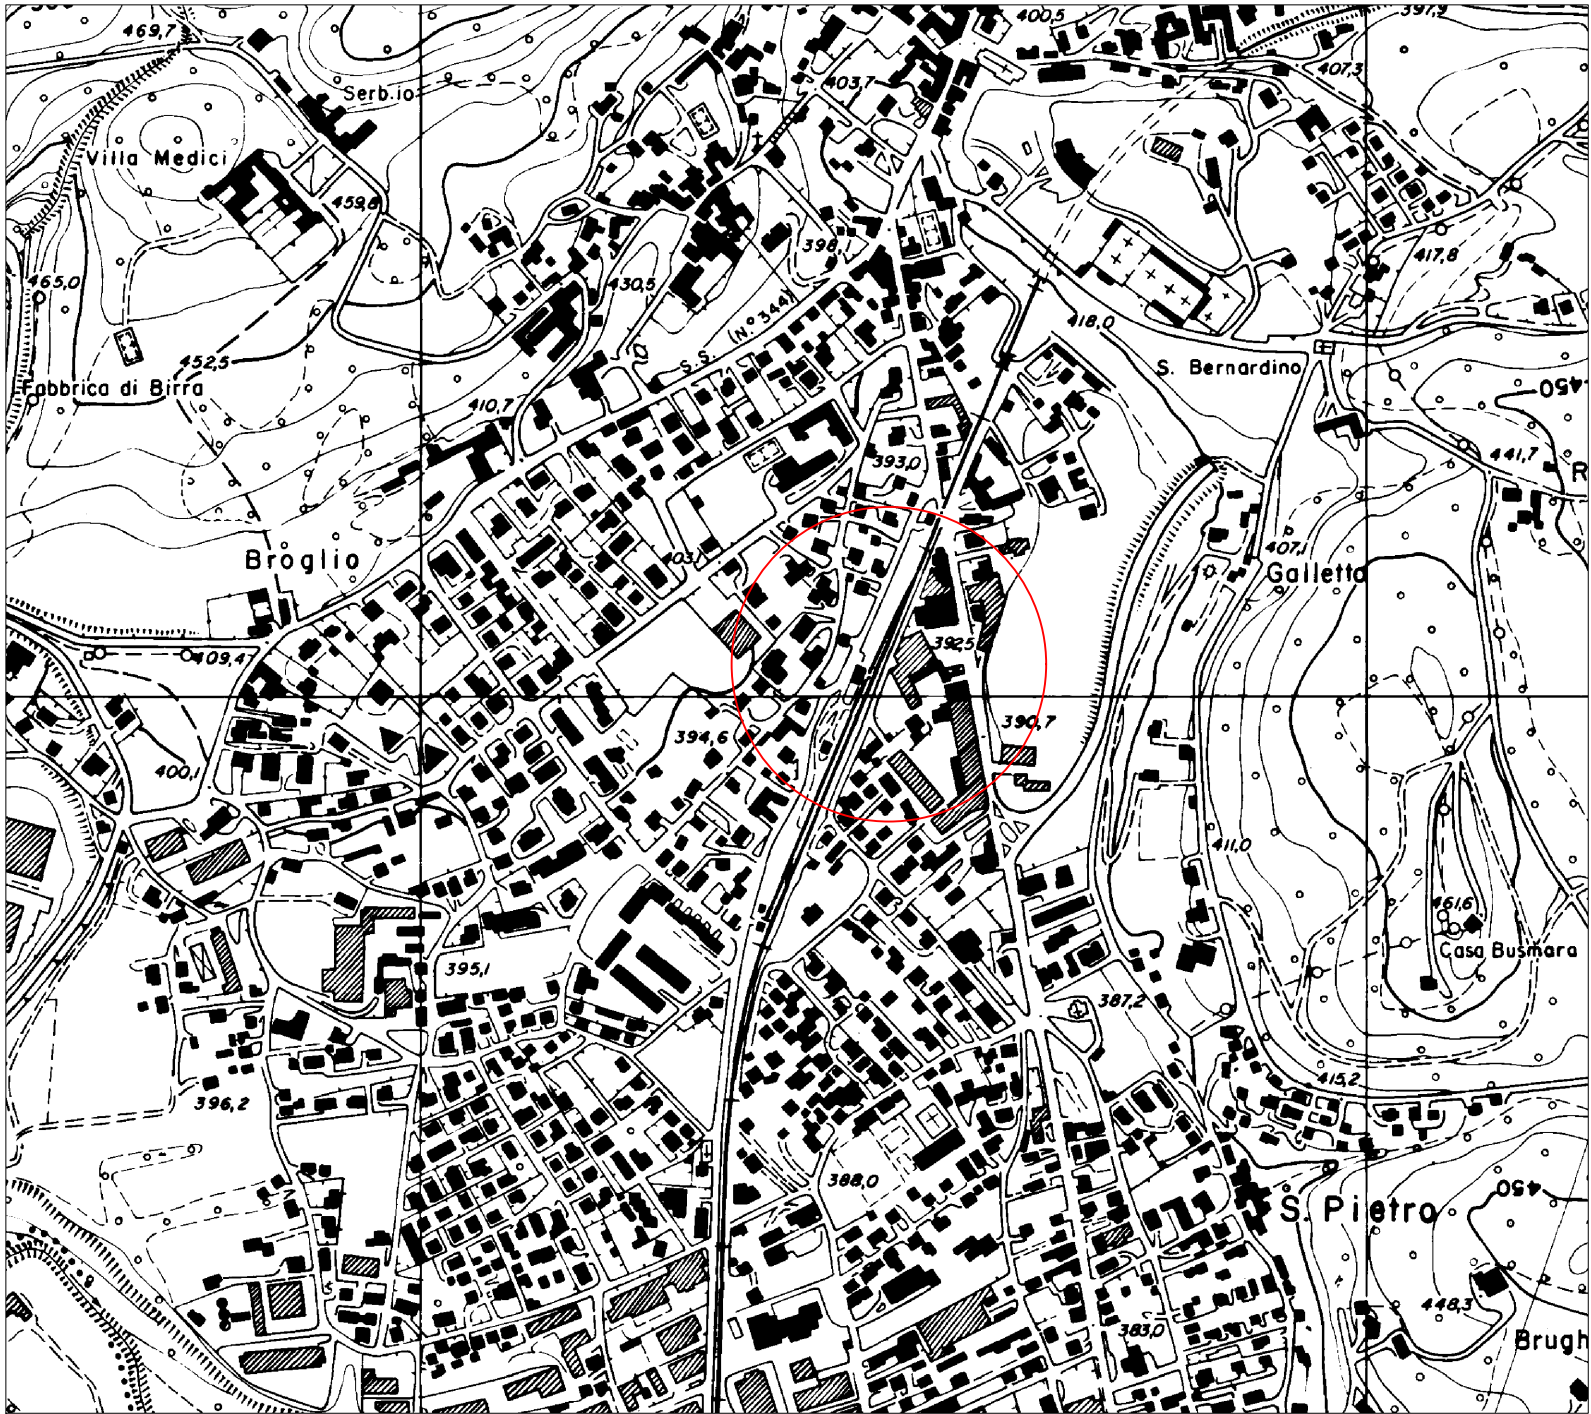

Estratto mappa - 1:2.000


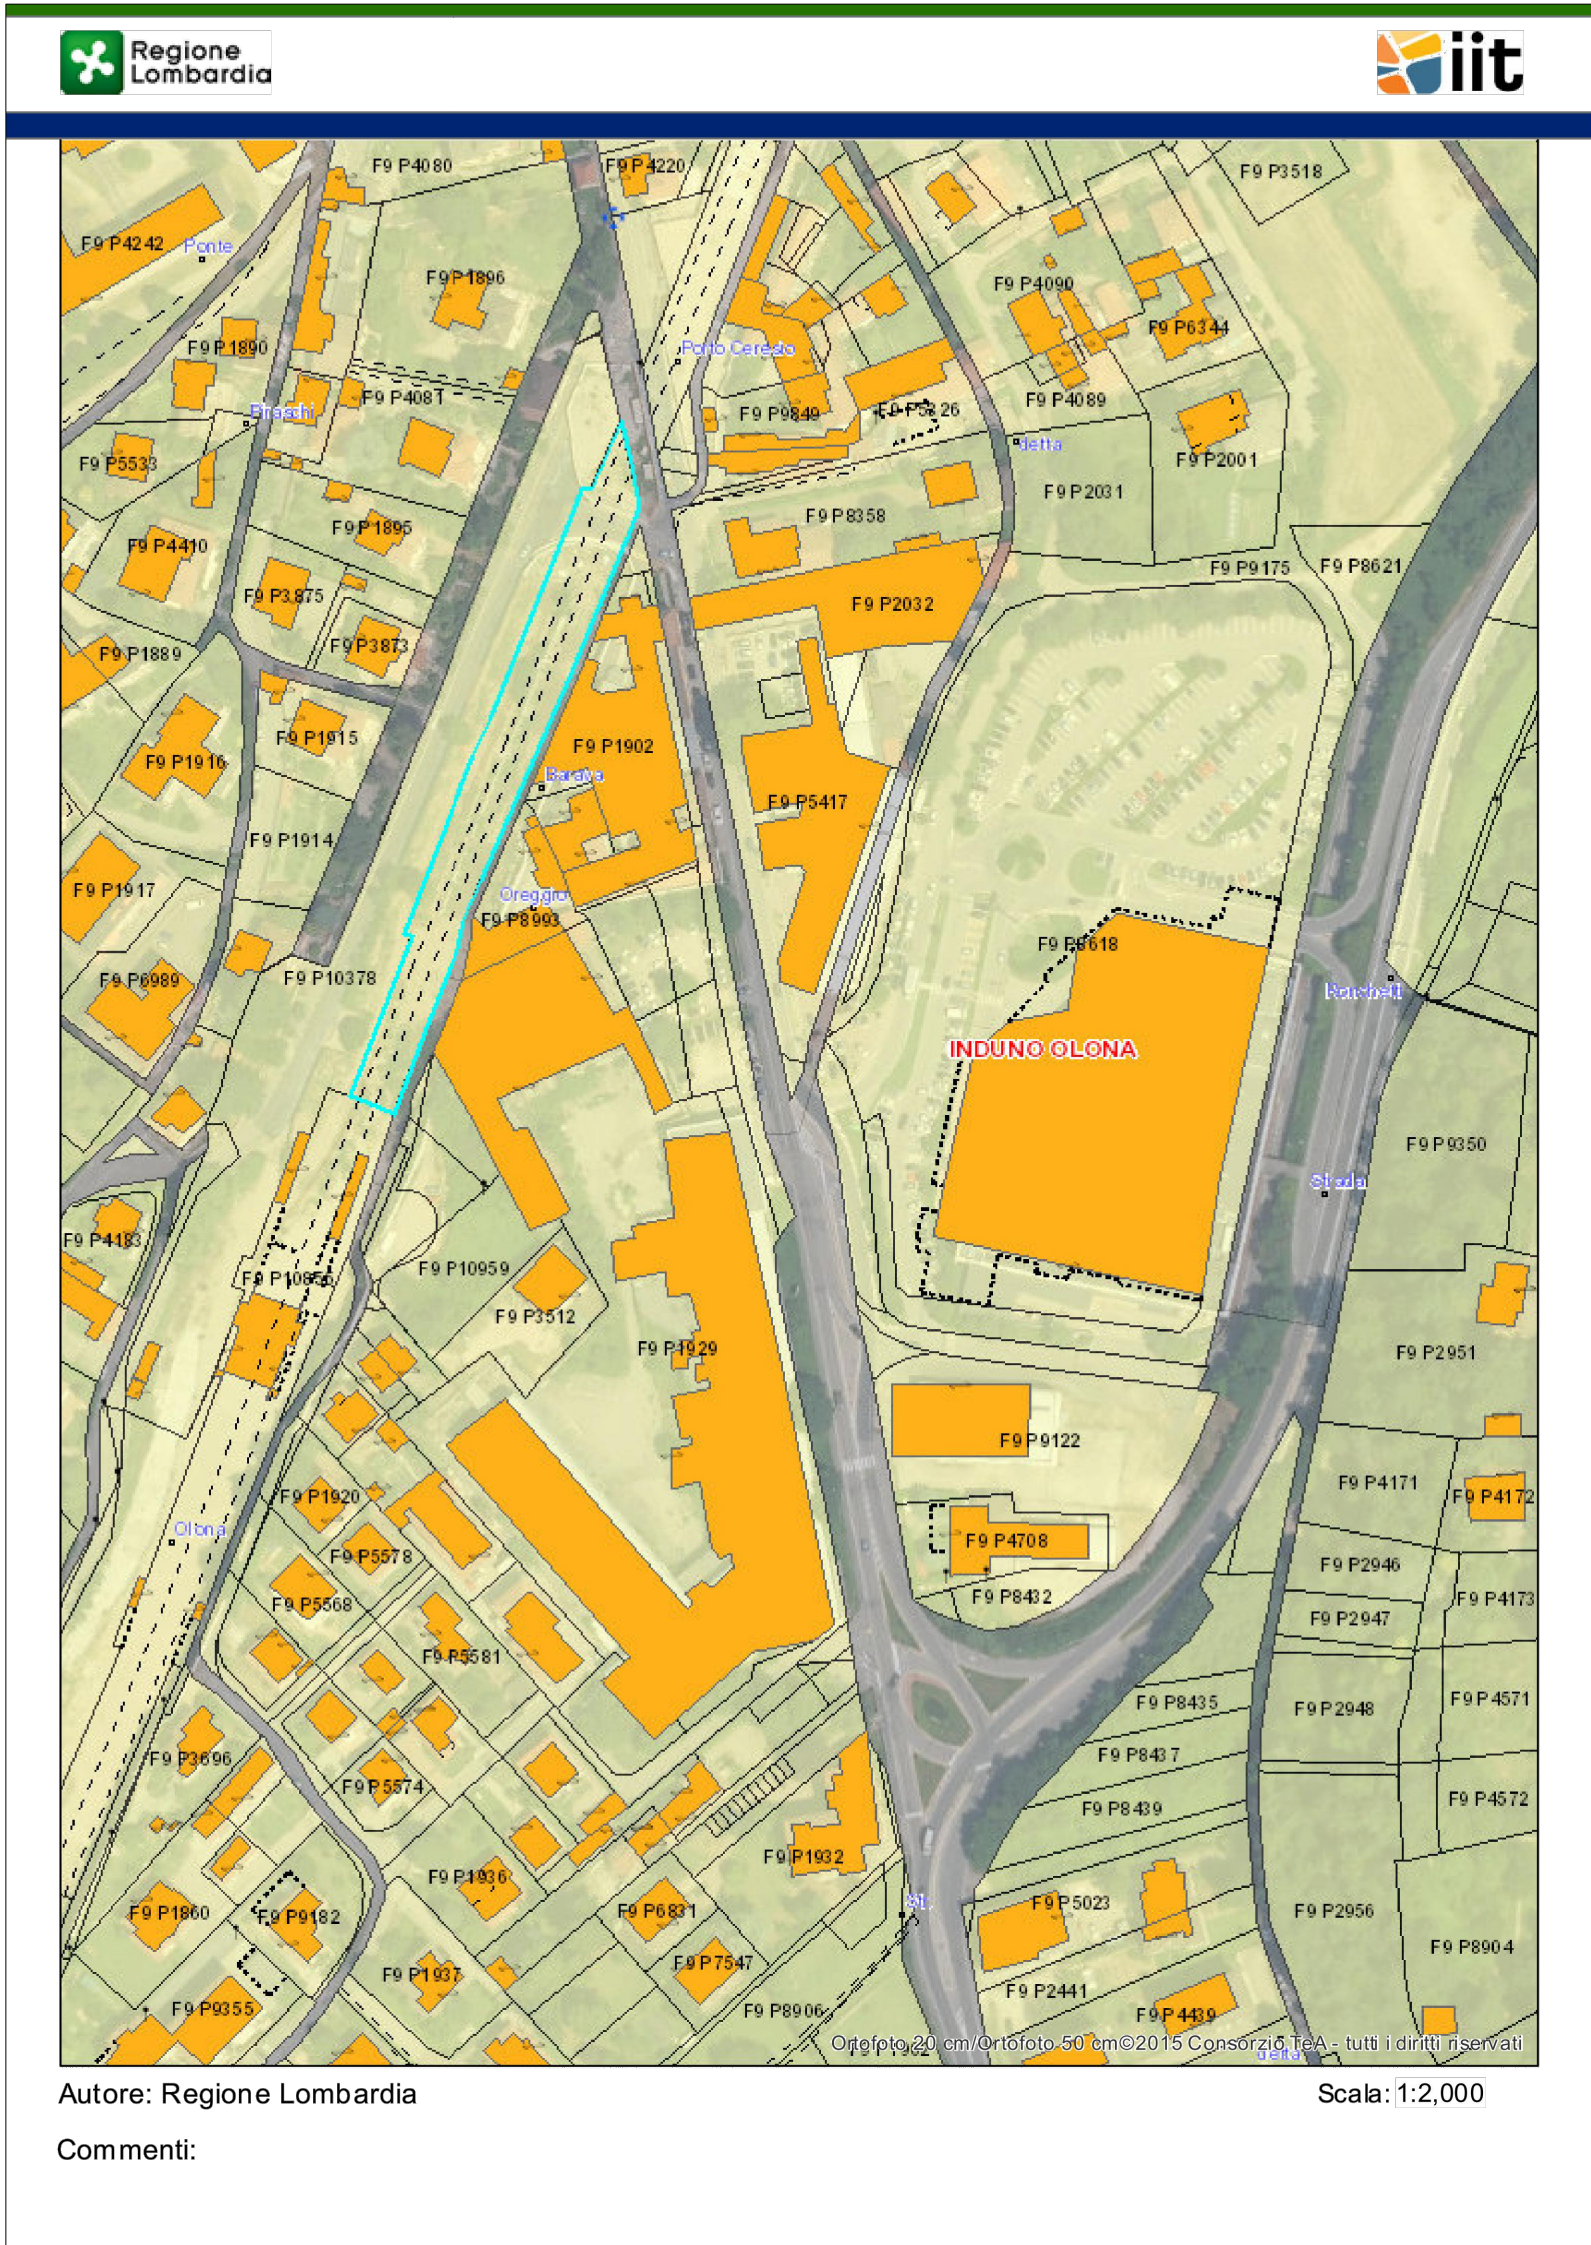


Immagine da satellite

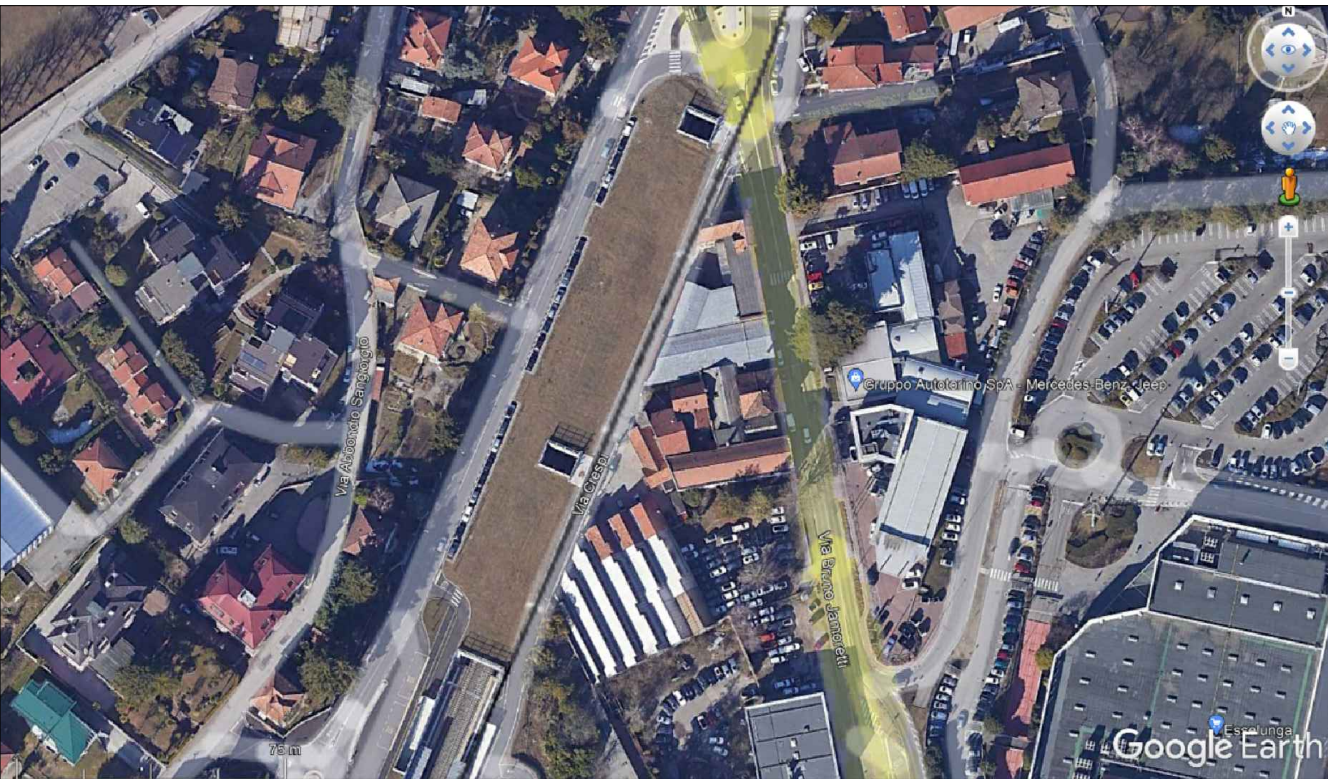

Comune di Induno Olona
Provincia di Varese

PROGETTAZIONE DELLE OPERE DI SISTEMAZIONE
ED ARREDAMENTO DEL PARCO URBANO DELLA
ZONA DELLA NUOVA STAZIONE

PLANIMETRIE DI INQUADRAMENTO GENERALE

IL PROGETTISTA

π dott. ing. Paolo Gervasini
Via Spini della Gressa, 20
21100 Varese (VA)

IL COMMITTENTE

Il R.U.P. Arch. Massimo Collitori
Via Parro, 35
21056 Induno Olona (VA)

ELABORATO n.

01

SCALA

1:2.000

DATA

25/11/2021

REVISIONE n.0

--