




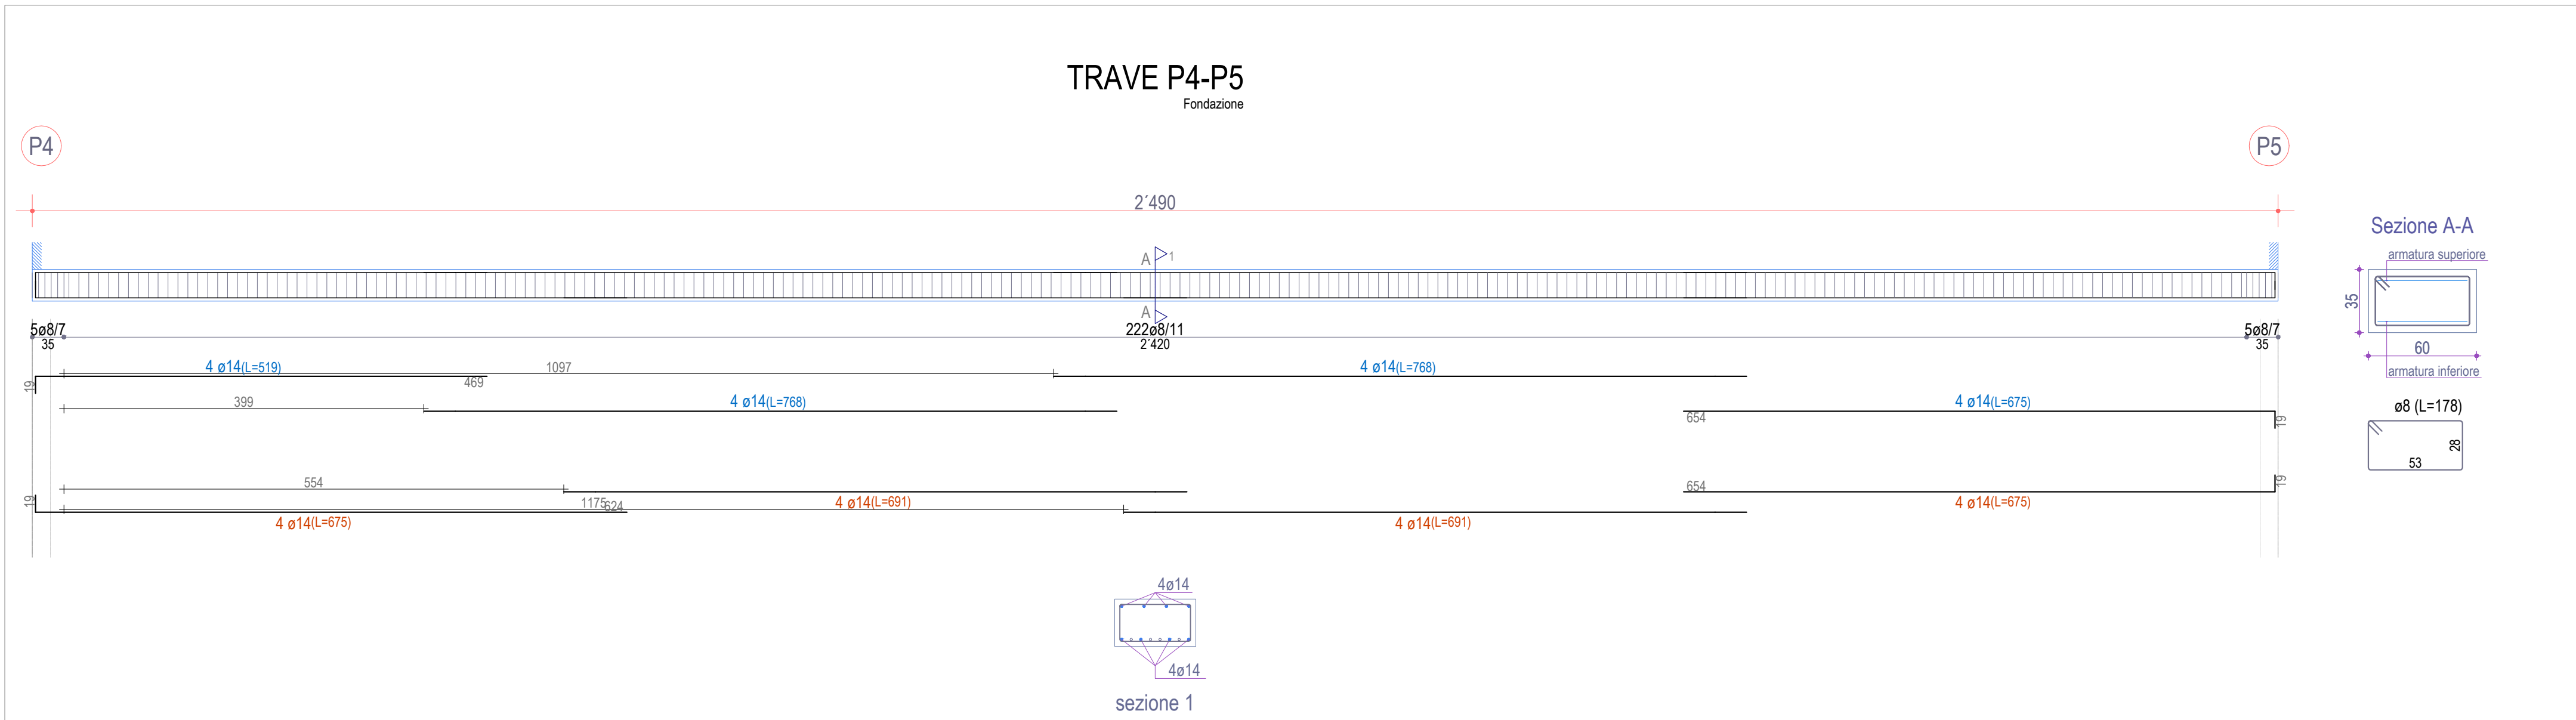


Scala: 1/50

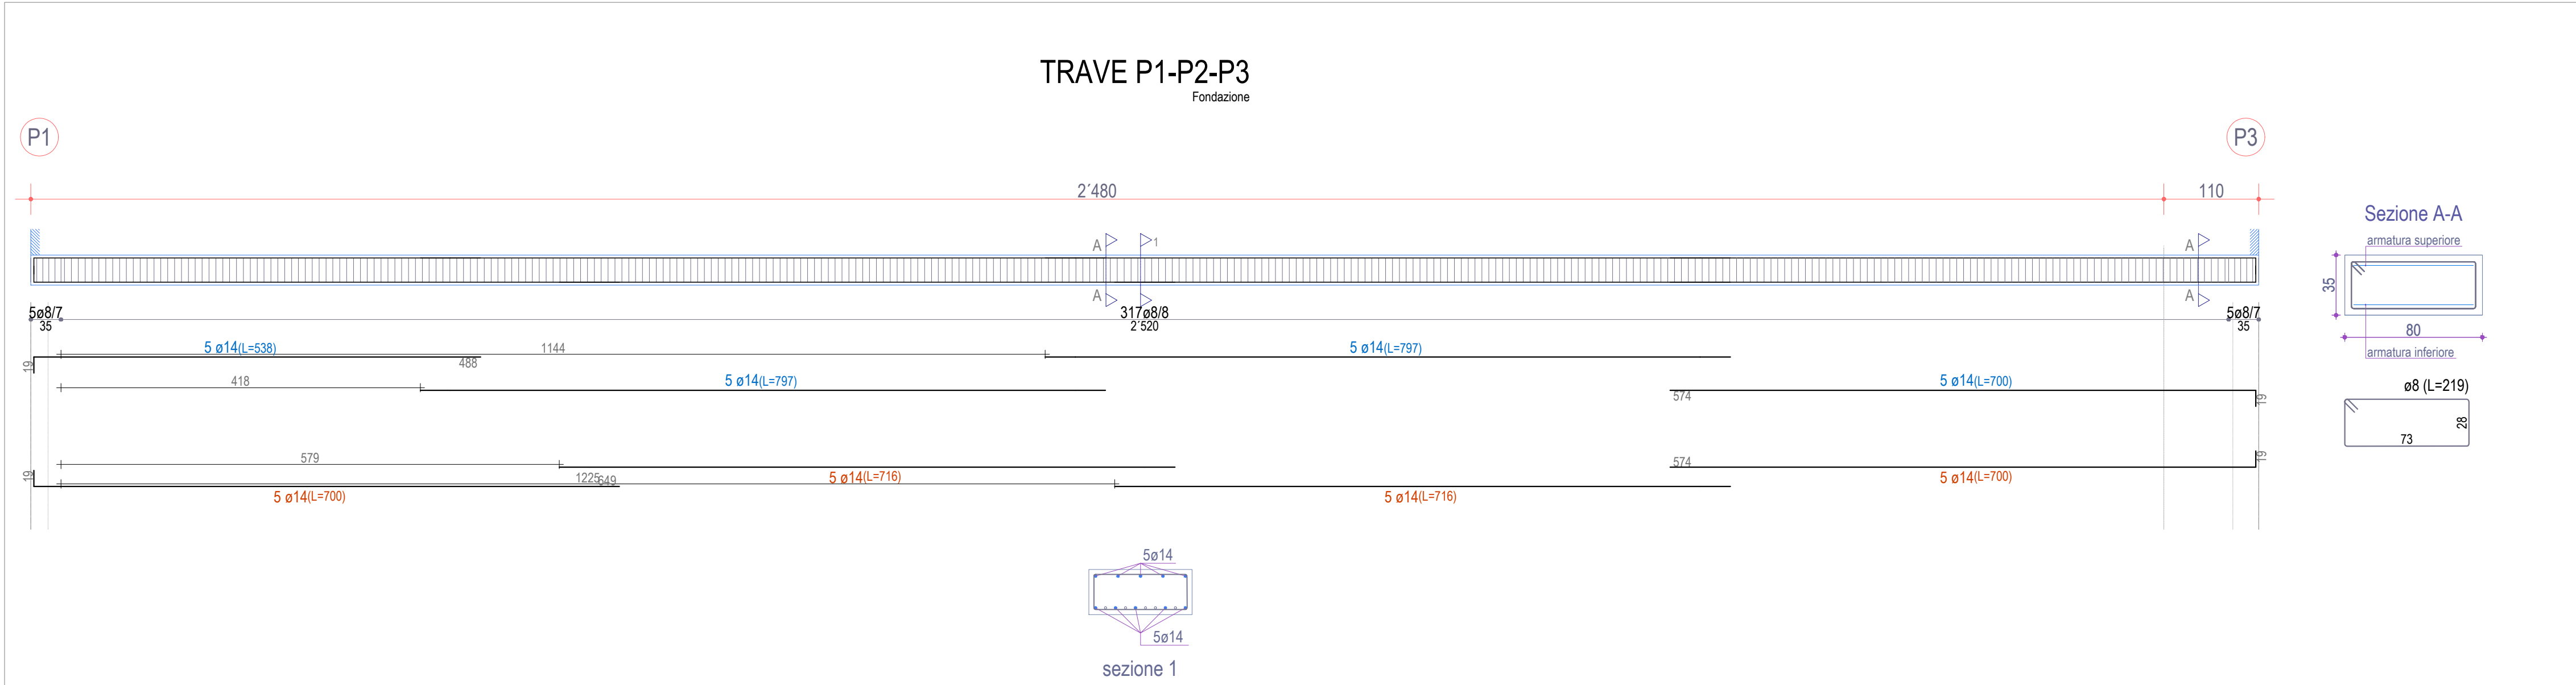


Scala: 1/50

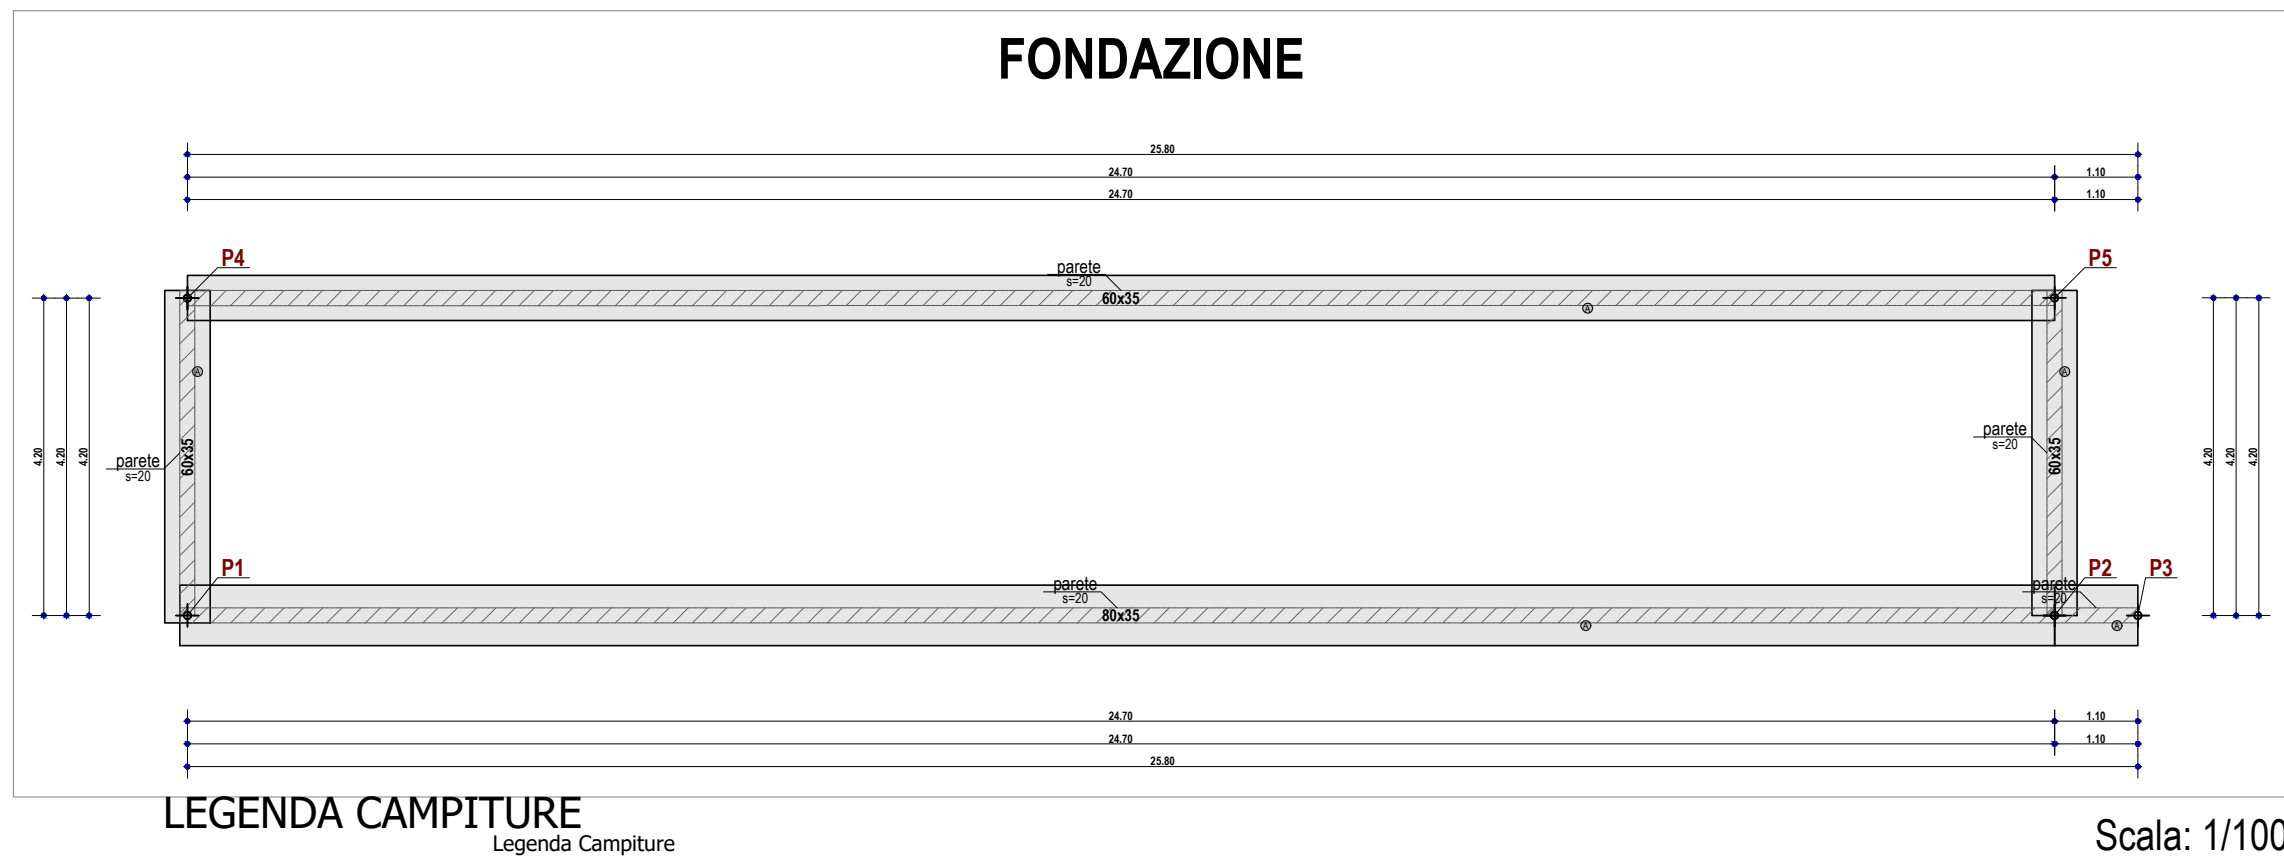


Scala: 1/100

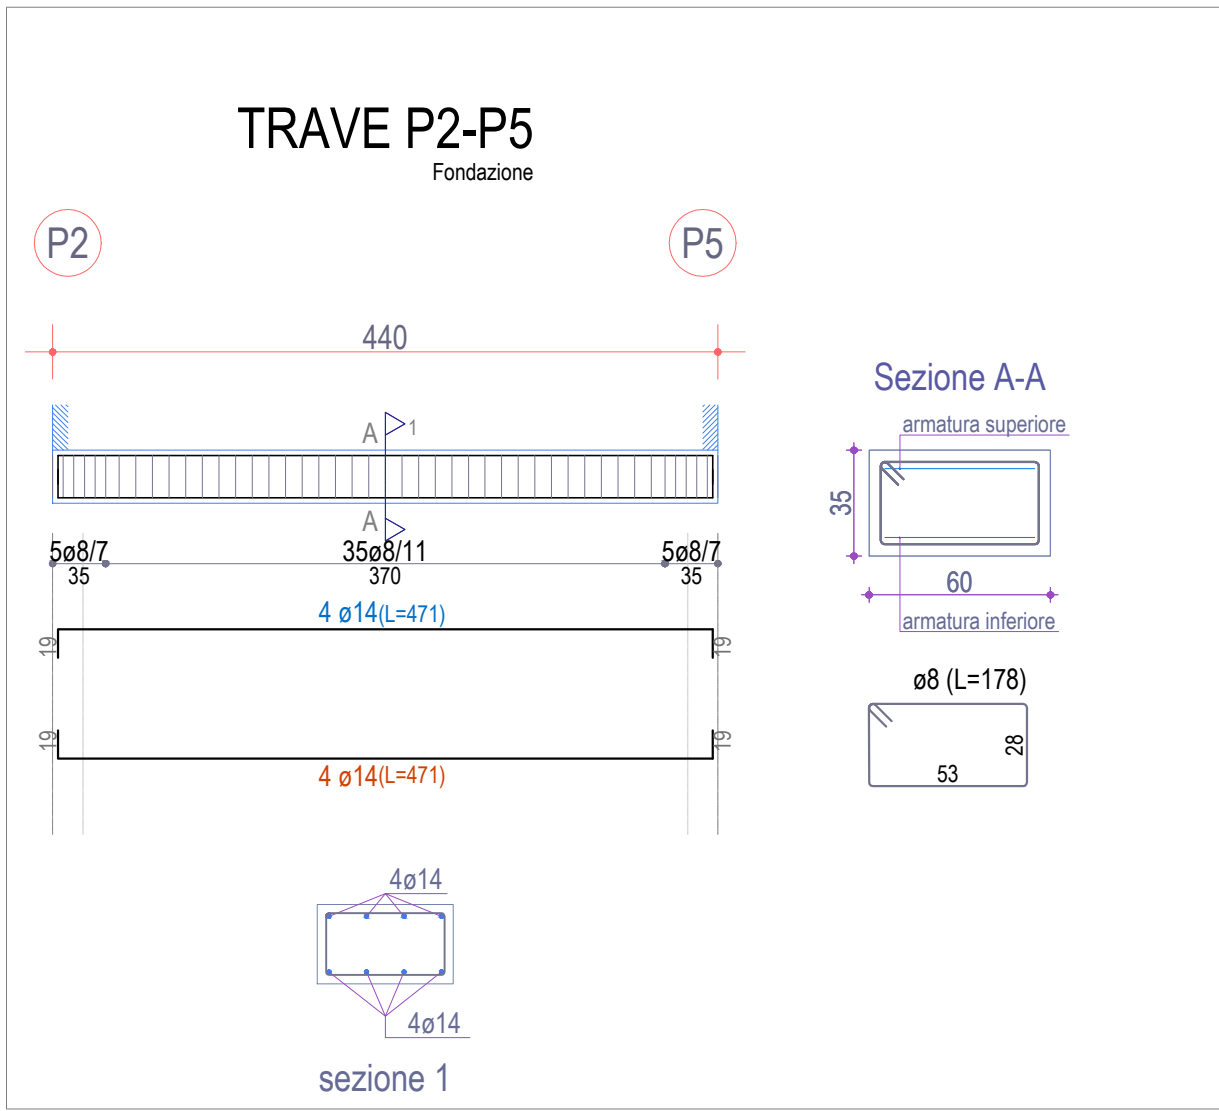


Scala: 1/50

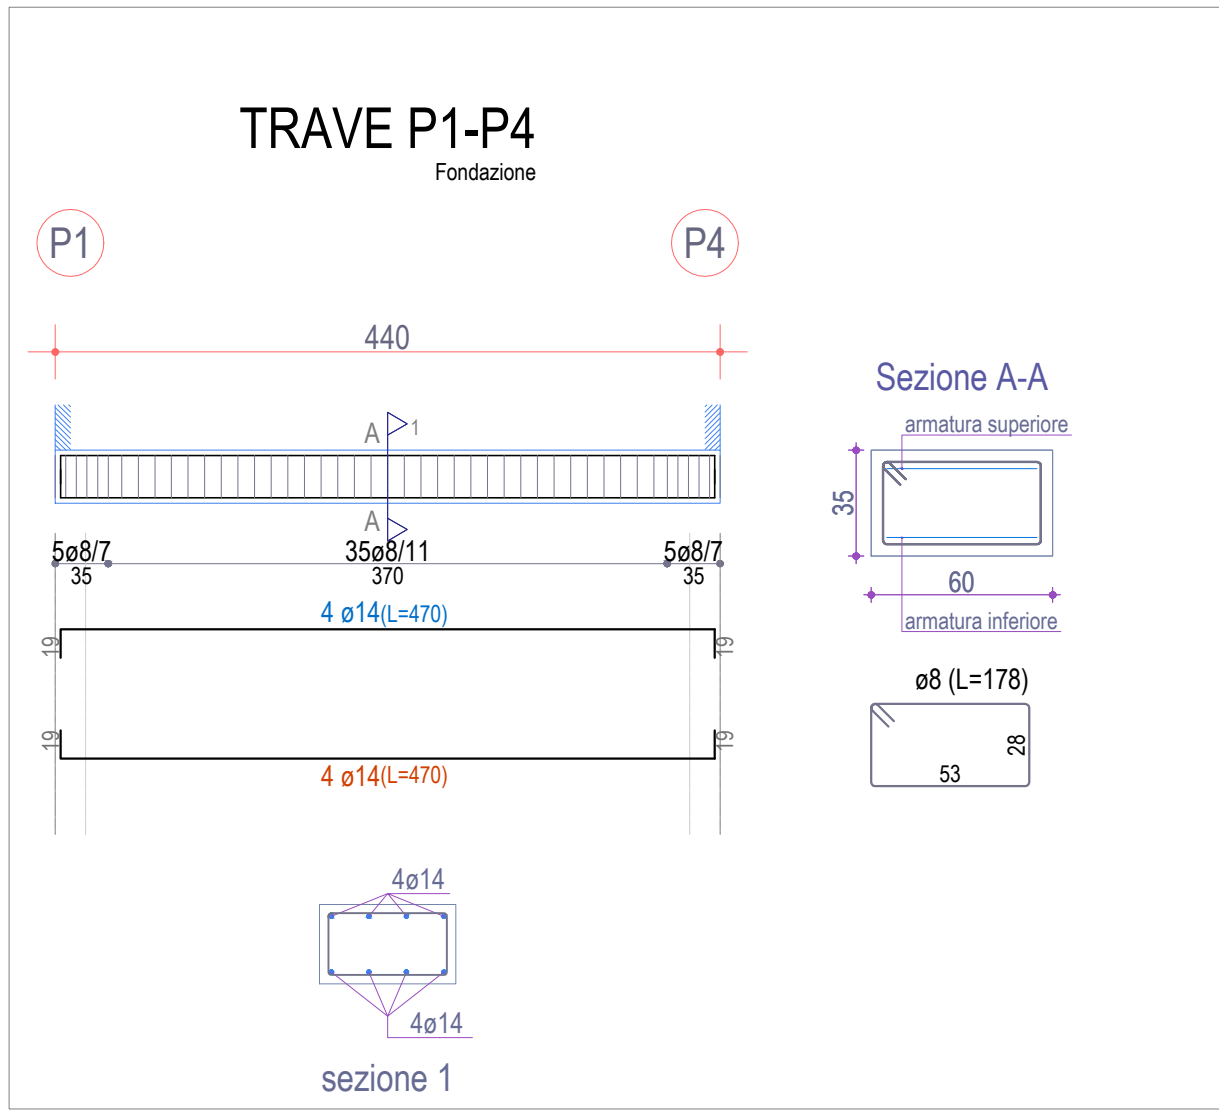


Scala: 1/50

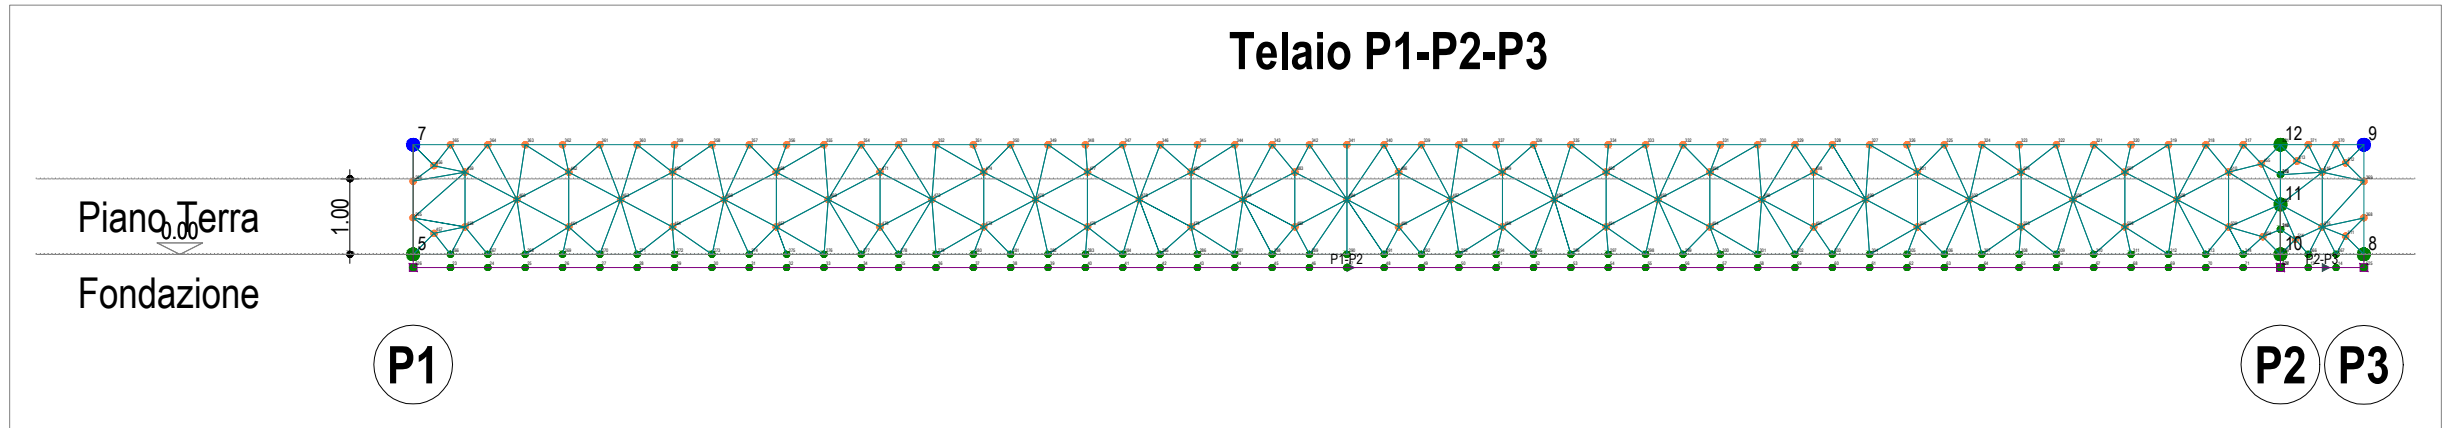


Scala: 1/100

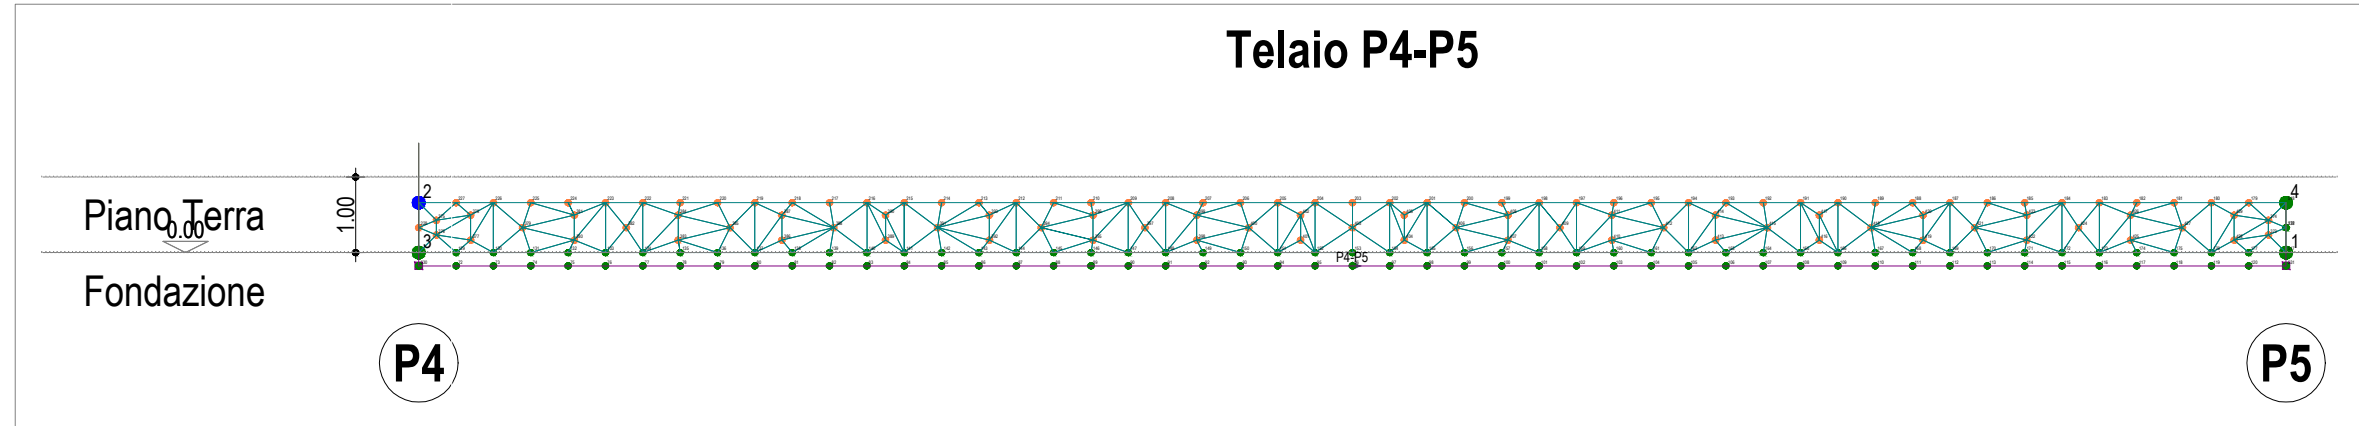

Scala: 1/100

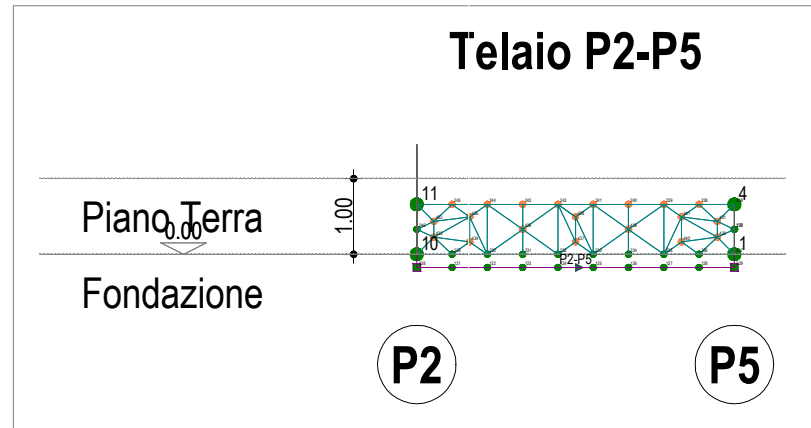

Scala: 1/100

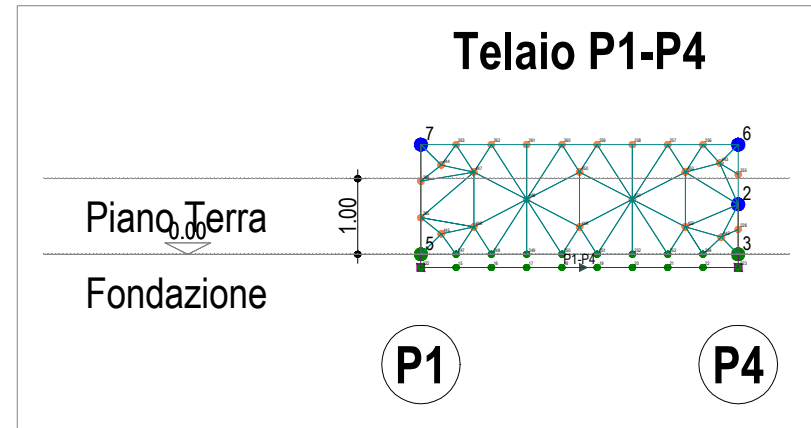

Scala: 1/100



Comune di Induno Olona
Provincia di Varese

PROGETTAZIONE DELLE OPERE DI SISTEMAZIONE
ED ARREDAMENTO DEL PARCO URBANO DELLA
ZONA DELLA NUOVA STAZIONE

FONDAZIONE: CARPENTERIE E ARMATURE

IL PROGETTISTA

dott. ing. Paolo Gervasini
Via Sperti della Chiesa, 20
21100 Varese (VA)

IL COMMITTENTE

Il R.U.P. Arch. Massimiliano Collitorti
Via Perno, 35
21056 Induno Olona (VA)

ELABORATO n.

CA.01

SCALA

1:50 - 1:100

DATA

25/11/2021

REVISIONE n.0

--