

MODELLO UNICO INFORMATICO DI AGGIORNAMENTO DEGLI ATTI CATASTALI
ACCERTAMENTO DELLA PROPRIETA' IMMOBILIARE URBANA

mod. D1

Quadro B | Dichiarazione di variazione presentata ai sensi dell'art. 20 del RDL 13 aprile 1939, n. 652

Tipo Mappale n.	del	Unita'	a destinazione ordinaria	n.	Unita' in soppressione	n.	2
			speciale e particolare	n.	1	in variazione	n.
			beni comuni non censibili	n.	2	in costituzione	n.
Causali: frazionamento e fusione							
Data in cui la variazione si è verificata (ultimazione dei lavori): 27/03/2018							
Documenti allegati:	Mod. 1N parte I	n.	Mod. 2N parte I	n.	1	planimetrie	n. 1
	Mod. 1N parte II	n.	Mod. 2N parte II	n.	1	pagine elaborato planimetrico	n. 1
Preallineamento	Vulture	n.	Variazioni	n.	Accatastamenti		n.
	Unita' afferenti con intestati	n.	Unita' afferenti	n.			

Quadro U Unita' Immobiliari					Utilita' Comuni Censibili					Dati di Classamento Proposti									
Riferimenti Catastali																			
N.	Part. spec.	Oper.	Sez.	Foglio	Particella	Sub.	Op.	Sez.	Foglio	Particella	Sub.	Z.C.	Cat.	Cl.	Cons.	Superf. cat.	Rendita	1N/2N	Plan.
Indirizzo															Piano	Scala	Interno	Lotto	Edificio
1		S		14	4566	501													
2		S		14	4566	502													
3	BCNC	C		14	4566	510								T-1					
	via felice piffaretti				6														
4	BCNC	C		14	4566	511								T					
	via felice piffaretti				6														
5		C		14	4566	512						U	D8	0905			3.667,94	SI	SI
	VIA FELICE PIFFARETTI				6									T-1	2-S1				

Quadro D | Note Relative al Documento e Relazione Tecnica

la presente e' sottoscritta da soana gino presidente pro tempore del sodalizio seguira' pratica docfa per unita' sub 513. nell'elaborato planimetrico e' riportata la situazione effettiva che differisce leggermente da quella di mappa con la corretta posizione dei confini materializzati a linea tratteggiata

- Dichiaro di non essere nella condizione di sospensione o revoca dell'esercizio della professione.
- Dichiaro di effettuare la presentazione del presente atto su incarico di:

SOANA GINO

quale soggetto obbligato, residente in INDUNO OLONA (VA) - VIA PIFFARETTI n. 00006 c.a.p. 21056

- Dichiaro che il presente modello unico informatico di aggiornamento degli atti catastali è conforme ai documenti cartacei in originale sottoscritti da me medesimo e dal soggetto obbligato.

Il Tecnico: Arch. MINAZZI CARLO MAURO

ALBO DEGLI ARCHITETTI DELLA PROVINCIA DI VARESE n. 1237

Codice Fiscale: MNZCLM65L03L682M

Riservato all'Ufficio
Verifica eseguita in data

Data _____
Eseguita la registrazione

Protocollo _____
Notifica eseguita in data

l'incaricato

l'incaricato

l'incaricato

ACCERTAMENTO DELLA PROPRIETA' IMMOBILIARE URBANA
DICHIARAZIONE DI IMMOBILI URBANI compresi nell'art.10 della legge 1249/39

mod. 2NB - parte I

[illegible]

(1) ove i fabbricati siano stati edificati in epoche diverse, i singoli riferimenti temporali devono esseri indicati nella parte II del modello

(2) fabbrica di...o stabilimento per la produzione di...oppure teatro, cinematografo, albergo, oppure ospedale, ist. di credito ecc.



ACCERTAMENTO DELLA PROPRIETA' IMMOBILIARE URBANA
DICHIARAZIONE DI IMMOBILI URBANI compresi nell'art.10 della legge 1249/39

mod. 2NB - parte I

[illegible]

ACCERTAMENTO DELLA PROPRIETA' IMMOBILIARE URBANA
CONSISTENZA E CARATTERISTICHE DEGLI IMMOBILI DELL'AZIENDA


mod. 2NB - parte II

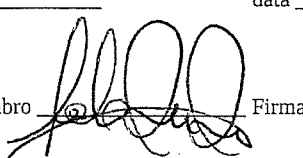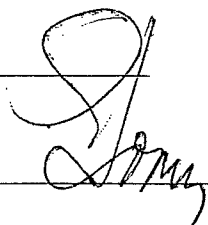A Riferimenti Grafici del Corpo di Fabbrica o dell'Area Numero o lettera di riferimento alla planimetria generale Numero/i della/e planimetria/e rappresentata/e: <u>1</u>	G Caratteristiche Costruttive ☒ Muratura ☐ Elementi prefabbricati pesanti ☐ Cemento armato ☐ Elementi prefabbricati leggeri ☐ Ferro ☐ Altro _____
B Riferimenti di Mappa del Corpo di Fabbrica o dell'Area Sez. _____ Foglio <u>14</u> Particella <u>4566</u> sub. <u>512</u> Sez. _____ Foglio _____ Particella _____ sub. _____	H Copertura ☒ A tetto ☒ Ferro ☐ Piana ☐ Cemento armato ☐ Shed ☐ Mista con laterizi ☐ A volta ☐ Legno ☐ Altro _____
C Uso prevalente del Corpo di Fabbrica o dell'Area <u>RICREATIVO</u>	I Altri Elementi Costruttivi e di Finitura Solai <u>TRAVI ZORES E TAVELL</u> Tamponature <u>LATERIZIO</u> Finestre, luci, porte <u>ALLUMINIO</u> Pavimentazione prevalente <u>GRANIGLIA</u> Rifinitura esterna prevalente <u>PITTURA</u> Numero e dotazioni servizi igienici <u>4</u>
D Riferimenti Temporal Anno: Di costruzione <u>1946</u> Di ristrutturazione totale _____	L Locali Aveni Peculiari Destinazioni (ubicati nel fabbricato) Per ricovero provv. di operai m ² _____ Mensa m ² _____ Pronto soccorso m ² _____ Locali di ritrovo m ² _____ Direzione tecnica m ² _____ Custodia m ² _____ Direzione amministrativa m ² _____ (altro) m ² _____
E Elementi strutturalmente connessi <u>TRATTASI DI IMMOBILE ORIGINARIAMENTE</u> <u>DESTINATO A CIRCOLO OPERAIO RICREATIVO</u> <u>DOPOLAVORO</u>	M Dati Metrici Piani fuori terra n. <u>3</u> Piani entro terra o seminterrati n. <u>1</u> Superficie coperta m ² <u>212</u> Superficie totale sviluppata (lorda) m ² <u>848</u> Volume totale (v.p.p.) m ³ <u>2613</u>
F Notizie Particolari 	Riservato all'Ufficio Prot. n. _____ Partita n. _____ Busta n. _____ L'incaricato _____
IL TECNICO data _____ Firma e timbro 	IL DICHIARANTE data _____ Firma 

ACCERTAMENTO DELLA PROPRIETA' IMMOBILIARE URBANA
ELENCO DEI SUBALTERNI ASSEGNATI

Elenco Subalterni

Comune		Sezione		Foglio		Particella		Tipo mappale		del:	
INDUNO OLONA				14		4566					
Sub.	UBICAZIONE via/piazza	n° civ.	Piani	Scala	Int.	Entità di Costruzione		DESCRIZIONE			
501								SOPPRESSO			
502								SOPPRESSO			
503	via felice piffaretti	6	T					UFFICIO			
504	via felice piffaretti	6	T					UFFICIO			
505	via felice piffaretti	6	T					BOX			
506	via felice piffaretti	6	T					BOX			
507	via felice piffaretti	6	T					MAGAZZINO			
508	via felice piffaretti	6	1					UFFICIO			
509	via felice piffaretti	6	1-S1					ABITAZIONE DI TIPO ECONOMICO			
510	via felice piffaretti	6	T-1					B.C.N.C. VANO SCALA COMUNE AI SUB. 503,504 505,508,509			
511	via felice piffaretti	6	T					B.C.N.C. CORTILE COMUNE AI SUB. 503,504,505,508 509,506 E 507			
512	VIA FELICE PIFFARETTI	6	T-1-2-S1					EX CIRCOLO FAMILIARE			
513	via felice piffaretti	6	T-1-S1					UFFICIO PUBBLICO			

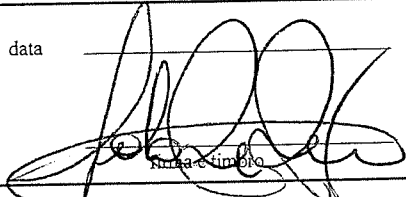Protocollo		data	
IL TECNICO Arch. MINAZZI CARLO MAURO			
ALBO DEGLI ARCHITETTI DELLA PROVINCIA DI VARESE n. 1237			
Codice Fiscale: MNZCLM65L03L682M			

ELABORATO PLANIMETRICO

Compilato da:
Minazzi Carlo Mauro
Iscritto all'albo:
Architetti
Prov. Varese

N. 1237

Agenzia delle Entrate
CATASTO FABBRICATI
Ufficio Provinciale di
Varese

Comune di Induno Olona

Sezione: Foglio: 14

Particella: 4566

Protocollo n.

del


Tipo Mappale n.

del


Dimostrazione grafica dei subalterni

Scala 1 : 500



PIANO TERRENO

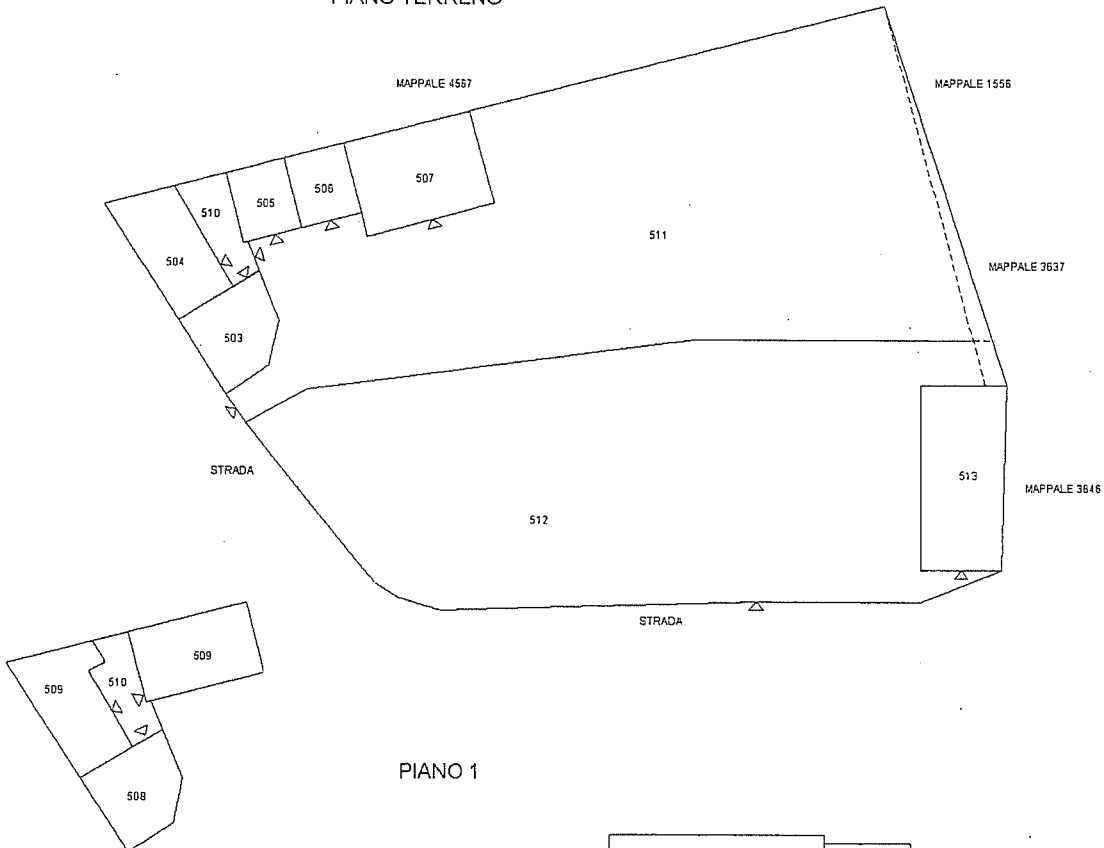


PIANO 1

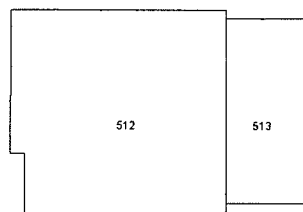

PIANO 1 SOTTOSTRADA

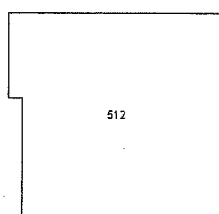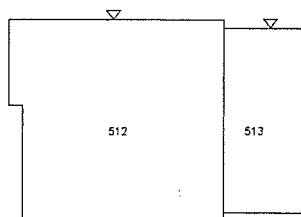

PIANO 2

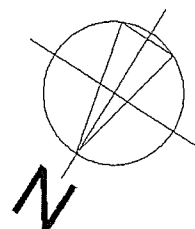

Dichiarazione protocollo n. del
Planimetria di u.i.u. in Comune di Induno Olona
Via Felice Piffaretti


civ. 6

Identificativi Catastali:


Sezione:
Foglio: 14
Particella: 4566
Subalterno: 512

Compilata da:
Minazzi Carlo Mauro
Iscritto all'albo
Architetti
Prov. Varese
n. 1287


PIANO TERRENO H = 4,50

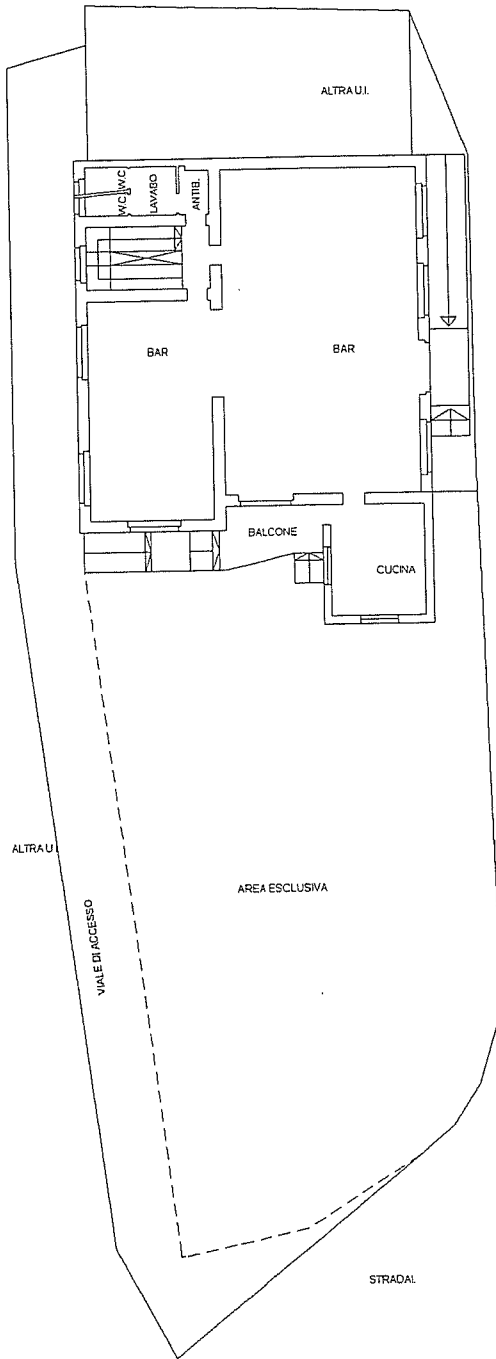



PIANO 2

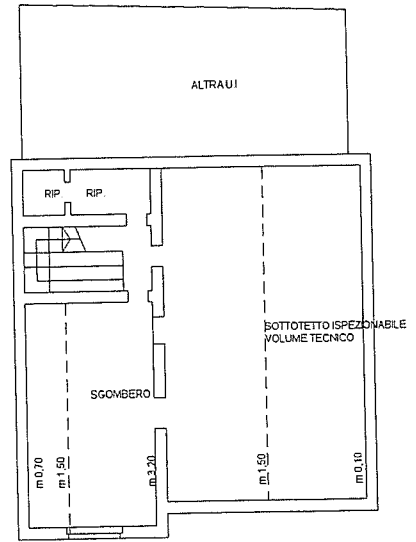

PIANO PRIMO SOTTOSTRADA H = 2,80

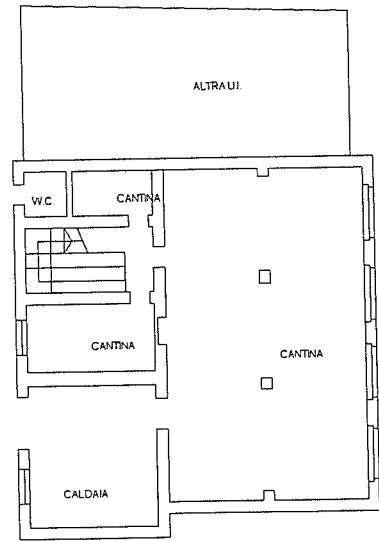

PIANO 1 H = 2,74

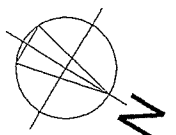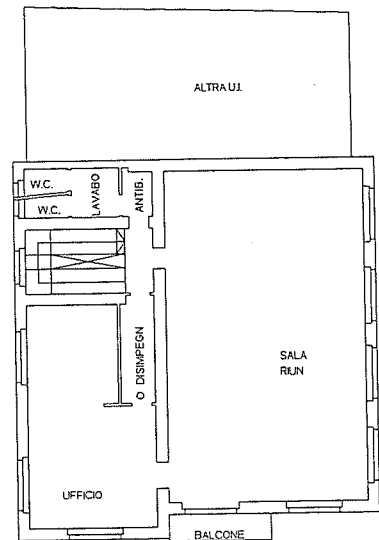



Ricevuta di pagamento di euro 100,00
Quietanza n. 1492134 del 10/04/2018

Richiedente: MNZCLM65L03L682M

COSTO TOTALE DEI SERVIZI EURO 100,00

MODALITA' DI PAGAMENTO:

CONTO CORRENTE POSTALE euro 100,00

PROSPETTO DI LIQUIDAZIONE N. 5026504 del 10/04/2018

Codice Servizio	Protocollo/ Codice Riscontro	Dati di Richiesta del Servizio	Costo del Servizio	Elementi	Condizione	Tributo	Importo della Ricevuta
RC18/Dichiarazione di nuova costruzione e di variazione	VA0039635	DOCEA telematico - Comune: E299 foglio: 0014 particella: 04566 subalterno: 0501	100,00	1/u.i.u cat. speciale	Normale	886T	100,00

TOTALI: 100,00 100,00

Totale per tributo in EURO

TRIBUTI SPECIALI CATASTALI 886T 100,00

Il Cassiere
CSSGPP(CSSGPP)



Direzione Provinciale
di Varese
Ufficio Provinciale - Territorio

Data: 10/04/2018
Ora: 10.23.01
pag. 1 di 1

Ricevuta di Avvenuta Denuncia di Variazione

Catasto Fabbricati Protocollo n.: VA0039635 Codice di Rischio: 000202427 Operatore: MNTSNT	Comune di INDUNO OLONA (Codice: C9ET) Unità a destinazione ordinaria n.: - Unità a dest.speciale e particolare n.: 1 Beni Comuni non Censibili n: 2 Motivo della variazione: FRAZIONAMENTO E FUSIONE	Ditta n.: 1 di 1 Unità in variazione n.: - Unità in costituzione n.: 3 Unità in soppressione n.: 2
---	--	---

UNITA' IMMOBILIARI

Identificativo catastale										Dati di classamento proposti			
Prog.	Op.	Sez.UR.	Foglio	Numero	Sub.	Ubicazione	ZC	Cat.	Cl.	Cons.	Sup.Cat.	Rendita	Rur
1	S		14	4566	501								
2	S		14	4566	502								
3	C		14	4566	510	VIA FELICE PIFFARETTI n. 6, p. T-1						0,00	
4	C		14	4566	511	VIA FELICE PIFFARETTI n. 6, p. T						0,00	
5	C		14	4566	512	VIA FELICE PIFFARETTI n. 6, p. T-1, 2-S1	U	D08				3.667,94	

Protocollo n°: VA0039635/2018

Nome documento: NCV171

Numero pratica Sister: 0000000114103824

Tipo documento: VARIAZIONE DOCFA

Numero protocollo: VA0039635/2018

Data assegnazione: 10-04-2018

Ora assegnazione: 10.05.08

Ricevuta di Trasmissione

Data ricevuta: 10/04/2018
Ora ricevuta: 10:00:30

Data invio: 10/04/2018
Ora invio: 10:00:20

Dati identificativi

Identificativo attribuito dall'utente: 1
Identificativo attribuito dall'Amministrazione: 114103824

Codice fiscale dell'utente che ha inviato il documento: MNZCLM65L03L682M
Codice fiscale del firmatario del documento : MNZCLM65L03L682M

Ufficio Provinciale - Territorio di VARESE - Servizi catastali

Modalita' di Pagamento: Importi prelevati dal proprio deposito
Importo totale: Euro 100,00
relativo a 1 unita' immobiliari

Dettaglio dei tributi

-----		Importo
Tributo		
UIU categorie ordinarie A,B,C ed F	Euro	0,00
UIU categorie speciali D ed E	Euro	100,00

**Dichiarazione sostitutiva dell'atto di notorietà
(Art. 47 D.P.R. 28 dicembre 2000, n. 445)**

Il sottoscritto ARCHITETTO MINAZZI CARLO MAURO iscritto con il num. 1237 della provincia di VARESE, consapevole delle sanzioni penali richiamate dall'art. 76 del D.P.R. 28 dicembre 2000, n. 445, in caso di dichiarazioni mendaci, ai sensi e per gli effetti di quanto stabilito dall' art. 47 del medesimo decreto

DICHIARA

- Che il modello unico catastale, inoltrato per via telematica, è la rappresentazione informatica dei documenti cartacei originali sottoscritti dai soggetti obbligati, ai sensi del decreto del Ministro delle finanze del 19 aprile 1994, n. 701;

- Che il documento non è stato depositato presso il Comune competente perchè non richiesto dalla normativa vigente.

- Che la presentazione dei documenti è effettuata su incarico dei soggetti obbligati.

**Dichiarazione sostitutiva di certificazioni
(Art. 46 D.P.R. 28 dicembre 2000, n. 445)**

Il sottoscritto ARCHITETTO MINAZZI CARLO MAURO iscritto con il num. 1237 della provincia di VARESE, consapevole delle sanzioni penali richiamate dall'art. 76 del D.P.R. 28 dicembre 2000, n. 445, in caso di dichiarazioni mendaci, ai sensi e per gli effetti di quanto stabilito dall' art. 46 del medesimo decreto

DICHIARA

- Che la qualifica professionale, il numero di iscrizione all'albo e il collegio o l'ordine di appartenenza sono quelli indicati nella pagina - Informazioni generali - del documento.

- Di non essere destinatario di provvedimenti di sospensione dall'esercizio della professione o di cancellazione dall'albo professionale.



Ufficio provinciale di: VARESE

Protocollo n:

Data :

Codice file PREGEO: 1.883.421

TIPO MAPPALE

Atto di Aggiornamento

Informazioni Generali

Pag. 2 di 11

Particelle

Comune: INDUNO OLONA

Sez. Censuaria:

Foglio: 0090

Particelle: 4566

Firma delle parti o loro delegati

Il/I sottoscritto/i dichiara/no di essere a conoscenza del contenuto del presente atto di aggiornamento

SOCIETA' OPERAIA DI MUTUO SOCCORSO - S.O.M.S. DI INDUNO OLONA -
E.T.S. CON SEDE IN INDUNO OLONA C.F. 80003410125

Firma

Tecnico redattore

Tecnico: MINAZZI CARLO MAURO

Qualifica: ARCHITETTO

Provincia: VARESE

N. iscrizione: 1237

Cod. Fisc.: MNZCLM65L03L682M

luogo e data

Dati generali del tipo

Comune: INDUNO OLONA

Foglio: 0090

Tecnico: MINAZZI CARLO MAURO

Provincia: VARESE

Sez. Censuaria:

Particelle: 4566

Qualifica: ARCHITETTO

N. iscrizione: 1237

Modello censuario

Mappale

Operazione	Identificativo						Superficie			Dati Censuari			Lotti	
	Sezione	Foglio	Originale		Provvisorio	Proposto	m ²			Natura	Qualità	Classe	Provvisorio	Proposto
			principale	sub			ha	a	ca					
O		0090	4566	000			00000	18	90	SN	282			
V		0090	4566	000			00000	18	90	SN	282			

Informazioni Complementari



Ufficio provinciale di: VARESE

Protocollo n:

Data :

Codice file PREGEO: 1.883.421

TIPO MAPPALE

Atto di Aggiornamento

Informazioni geometriche

Pag. 4 di 11

Dati generali del tipo

Comune: INDUNO OLONA

Foglio: 0090

Tecnico: MINAZZI CARLO MAURO

Provincia: VARESE

Sez. Censuaria:

Particelle: 4566

Qualifica: ARCHITETTO


N. iscrizione: 1237

Proposta di aggiornamento cartografico:

Rappresentazione grafica

I punti di appoggio e le nuove linee da introdurre in mappa sono descritte nel LIBRETTO DELLE MISURE

Scala 1 : 500

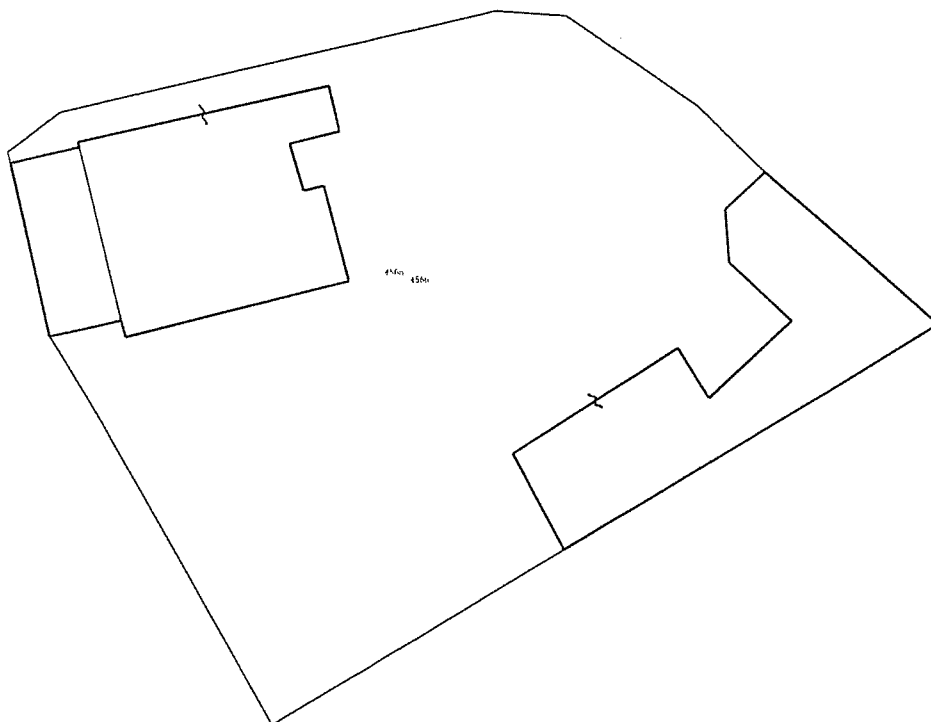

Ufficio provinciale di: VARESE

Protocollo n:

Data :

Codice file PREGEO: 1.883.421

TIPO MAPPALE

Elaborati Tecnici

Informazioni geometriche

Pag. 5 di 11

Dati generali del tipo

Comune:	INDUNO OLONA	Sez. Censuaria:	
Foglio:	0090	Particelle:	4566
Tecnico:	MINAZZI CARLO MAURO	Qualifica:	ARCHITETTO
Provincia:	VARESE	N. iscrizione:	1237

Proposta di aggiornamento cartografico: Rappresentazione alfa-numerica

Estratto di mappa

Rilasciato dall'UP di VARESE

Protocollo: VA0033733/2018 Data: 27/03/2018 Codice Riscontro: 49160516340606

8|1%|5077462.826|1487514.612|
8|2%|5077450.478|1487517.494|
8|3%|5077450.100|1487517.582|
8|4%|5077447.911|1487518.976|
8|5%|5077443.996|1487521.468|
8|6%|5077423.252|1487533.338|
8|7%|5077435.605|1487553.618|
8|8%|5077443.211|1487566.125|
8|9%|5077451.454|1487579.604|
8|10%|5077461.913|1487567.472|
8|11%|5077462.405|1487566.907|
8|12%|5077466.451|1487562.738|
8|13%|5077472.644|1487553.544|
8|14%|5077472.934|1487548.607|
8|15%|5077465.665|1487518.254|
8|16%|5077442.254|1487549.979|
8|17%|5077459.287|1487564.677|
8|18%|5077455.594|1487564.975|
8|19%|5077451.623|1487569.342|
8|20%|5077446.188|1487563.625|
8|21%|5077449.672|1487561.470|
8|22%|5077463.588|1487519.525|
8|23%|5077450.097|1487522.947|
8|24%|5077454.088|1487538.447|
8|25%|5077460.680|1487536.713|
8|26%|5077460.353|1487535.301|
8|27%|5077463.598|1487534.309|
8|28%|5077464.522|1487537.771|
8|29%|5077467.639|1487536.980|
8|30S|5077445.958|1487555.724|-0.899|9|
7|16|1%|2%|3%|4%|5%|6%|7%|8%|9%|10%|NC|4566|4566|1850|
7|0|11%|12%|13%|14%|15%|1%|NC|
7|11|16%|7%|8%|9%|10%|17%|18%|19%|20%|21%|NC|4566+|4566+|244|
7|0|16%|NC|
7|9|22%|23%|24%|25%|26%|27%|28%|29%|22%|NC|4566+|4566+|220|
6|PARTICELLA|4566|00|ENTE URBANO |1890|1850|0|0|SN|
6|PFCART|PF08/9140/E299|5077390.727|1487369.747|
6|PFCART|PF09/9140/E299|5077545.562|1487545.723|
6|PFCART|PF14/9140/E299|5077538.859|1487835.189|
6|PFCART|PF20/9140/E299|5077259.748|1487538.243|
6|DISTORSIONE|1.5|
6|SCALAORIGINARIA|2000|
6|INQUADRAMENTO|5077750.453000001|1487129.108|0.1693333333|0|0|0|

Ufficio provinciale di: VARESE

Protocollo n:

Data :

Codice file PRGEO: 1.883.421

TIPO MAPPALE

Elaborati Tecnici

Informazioni geometriche

Pag. 6 di 11

Dati generali del tipo

Comune:	INDUNO OLONA	Sez. Censuaria:	
Foglio:	0090	Particelle:	4566
Tecnico:	MINAZZI CARLO MAURO	Qualifica:	ARCHITETTO
Provincia:	VARESE	N. iscrizione:	1237

Proposta di aggiornamento cartografico: Rappresentazione alfa-numerica

Estratto di mappa aggiornato

8|101*|5077450.100|1487517.582|
8|301*|5077462.109|1487514.779|
8|102*|5077451.227|1487522.660|
8|302*|5077463.248|1487519.611|
6|PV|103*|23%|
6|PV|104*|24%|
7|17|101*|4%|5%|6%|7%|8%|9%|10%|11%|12%|NC|4566|4566|1850|
7|0|13%|14%|15%|1%|301*|2%|101*|NC|
7|11|16%|7%|8%|9%|10%|17%|18%|19%|20%|21%|NC|4566+|4566|244|
7|0|16%|NC|
7|14|102*|23%|24%|25%|26%|27%|28%|29%|22%|302*|NC|4566+|4566|283|
7|0|301*|RC|
7|0|2%|101*|NC|
7|0|102*|RC|

Ufficio provinciale di: VARESE
Protocollo n:

Data :

Codice file PREGEO: 1.883.421

TIPO MAPPALE
Elaborati Tecnici
Libretto delle misure

Pag. 7 di 11

Dati generali del tipo

Comune: INDUNO OLONA
Foglio: 0090
Tecnico: MINAZZI CARLO MAURO
Provincia: VARESE

Sez. Censuaria:
Particelle: 4566
Qualifica: ARCHITETTO
N. iscrizione: 1237

0|03042018|4|E299|0090|4566|MINAZZI CARLO MAURO|ARCHITETTO|VARESE|
9|393|10|100|1487550|PREGEO 10.00-G, APAG 2.08|TM|Nota: |
1|100|CHIODO|
2|101|374.1771|12.296|SPIGOLO FABBR.|
2|102|6.8059|11.364|SPIGOLO FABBR.|
2|103|7.1641|10.798|SPIGOLO FABBR.|
2|104|62.0102|19.093|SPIGOLO FABBR.|
2|200|63.0796|42.904|SPIGOLO FABBR.|
1|200|CHIODO|
2|100|263.0796|42.903|SPIGOLO FABBR.|
2|300|312.0252|37.681|SPIGOLO FABBR.|
1|300|CHIODO|
2|200|112.0252|37.681|SPIGOLO FABBR.|
2|301|230.5090|7.265|SPIGOLO FABBR.|
2|302|177.8811|6.857|SPIGOLO FABBR.|
7|2|101|102|RC|
7|2|301|302|RC|
7|2|103|104|NC|
8|104|5077454.09|1487538.46|
8|103|5077450.10|1487522.93|

Dati generali del tipo

Comune:	INDUNO OLONA	Sez. Censuaria:	
Foglio:	0090	Particelle:	4566
Tecnico:	MINAZZI CARLO MAURO	Qualifica:	ARCHITETTO
Provincia:	VARESE	N. iscrizione:	1237

DICHIARAZIONI TECNICHE

Il sottoscritto professionista MINAZZI CARLO MAURO dichiara che:

Le particelle di superficie inferiore a 2000 mq non sono state rilevate integralmente in quanto i confini non sono materializzati interamente e la committenza non ne ha richiesto la materializzazione.

Il tipo mappale ha in oggetto costruzioni realizzate in aderenza a fabbricati già inseriti in mappa e comportanti un incremento di superficie coperta minore o uguale al 50% della superficie occupata dal corpo di fabbrica preesistente.

Dati generali del tipo

Comune: INDUNO OLONA
Foglio: 0090
Tecnico: MINAZZI CARLO MAURO
Provincia: VARESE


Sez. Censuaria:
Particelle: 4566
Qualifica: ARCHITETTO
N. iscrizione: 1237

Tipo mappale per inserimento di piccolo ampliamento edificato tra il 1950 ed il 1960, mai accatastato. detta porzione di fabbricato congiungeva i due fabbricati allora entrambi di proprietà della locale Società di Mutuo Soccorso. Il rilievo è costituito da tre stazioni celerimetriche ed è ancorato ad un lato del fabbricato già in mappa con i punti 103 e 104. i punti 101, 102, 301 e 302 costituiscono gli estremi delle parti della porzione da inserire in mappa. La denuncia è sottoscritta dal sig. Soana rag. Gino Presidente pro tempore.

Dati generali del tipo

Comune:	INDUNO OLONA	Sez. Censuaria:	
Foglio:	0090	Particelle:	4566
Tecnico:	MINAZZI CARLO MAURO	Qualifica:	ARCHITETTO
Provincia:	VARESE	N. iscrizione:	1237

Scala 1:500

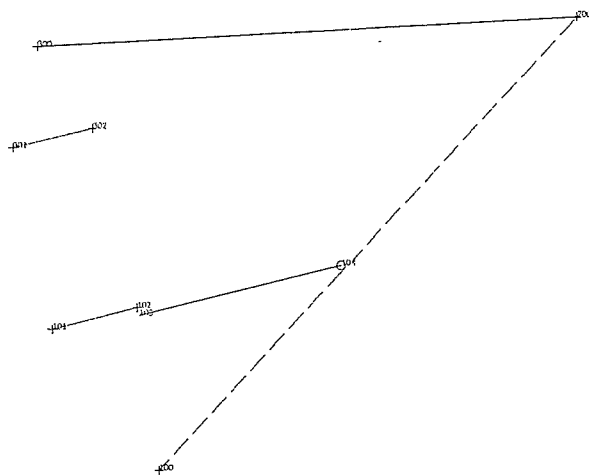



Ufficio provinciale di: VARESE

Protocollo n:

Data :

Codice file PREGEO: 1.883.421


Pag. 11 di 11

Dati generali del tipo

Comune: INDUNO OLONA
Foglio: 0090
Tecnico: MINAZZI CARLO MAURO
Provincia: VARESE

Sez. Censuaria:
Particelle: 4566
Qualifica: ARCHITETTO
N. iscrizione: 1237

Scala 1 : 500

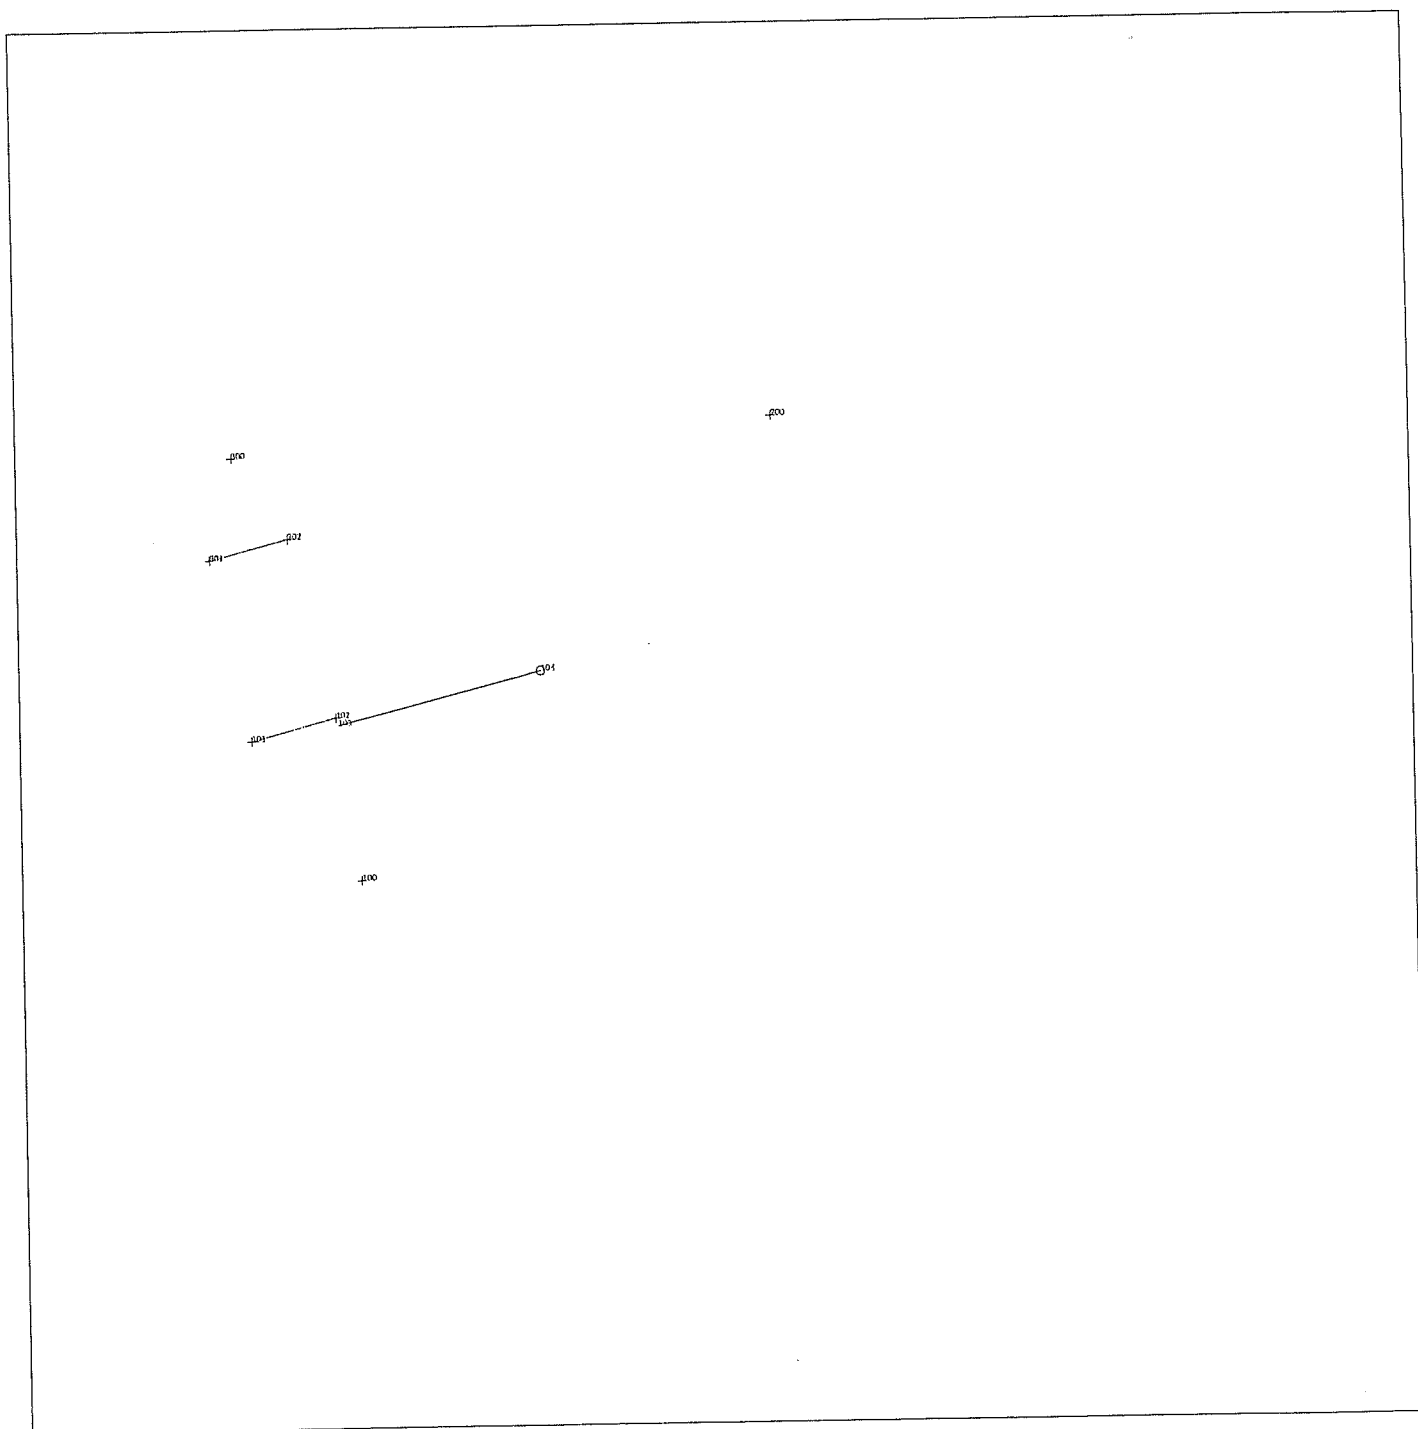

Ufficio provinciale di: VARESE - Territorio
 Protocollo: 2018/36781
 Data: 03/04/2018

Codice file PREGEO:

Pag. 1 di 1

Dati generali del tipo

Comune	INDUNO OLONA	Sez. Censuaria	
Foglio	914	Particelle	4566
Tecnico	MINAZZI CARLO MAURO	Qualifica	ARCHITETTO
Provincia	VARESE		

Esiti dell'aggiornamento censuario
Sintesi delle variazioni

Di seguito si riportano i dati di approvazione che hanno determinato il corrispondente aggiornamento della Banca Dati:

Mappale

Operazione	Identificativo				Superficie				Lotti		Dati Censuari		R.D.	R.A.	Deduzioni
	Originale		Provvisorio	Definitivo	m²			Natura	Provvisorio	Definitivo	Qualità	Classe	€	€	
	principale	sub			ha	a	ca								
O	4566	000			00000	18	90	SN			282				
V	4566	000			00000	18	90	SN			282				

Estremi di approvazione del tipo

Il presente TIPO MAPPALE è stato redatto su estratto di mappa rilasciato dall'Ufficio con prot. n. 0033733/2018 del 27/03/2018 e viene approvato perché riconosciuto conforme alle norme vigenti

Protocollo n.:

2018/VA0036781

Data di approvazione: 03/04/2018

Il Tecnico:

APPROVAZ. AUTOMATICA

Il Direttore dell'Ufficio:

PASSAMONTE ORAZIO ANDREA

(Responsabile del procedimento)

Dati amministrativo contabili

Ricevuta di cassa n.: 11751


Data di richiesta del servizio: 03/04/2018

Riscossi € 65.00 di cui € 0.00 per l'imposta di bollo riscossa in modo virtuale ed € 65

per tributi speciali catastali

Direzione Provinciale di Varese Ufficio Provinciale - Territorio - Direttore PASSAMONTE ORAZIO ANDREA Attestato di Approvazione Cartografica

Esito dell'aggiornamento cartografico - Atto di aggiornamento protocollo n. 2018/36781 del 3/4/2018

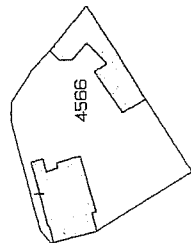

N=5077300

E=1487300

1 Particella: 4566

Comune: INDUNO OLONA
Foglio: 914
Richiedente: MINAZZI CARLO MAURO
Scala originale: 1:2000
Dimensione cornice: 584.000 x 378.000 metri
3-Apr-2018 12:0:20
Prot. n. VA36781/2018



Ricevuta di pagamento di euro 65,00 Quietanza n. 13903222 del 03/04/2018

Richiedente: MNZCLM65L03L682M

Altri dati: Da Telem. - Aggiornamento TM Comune:E299 fog.914 per MINAZZI CARLO MAURO

COSTO TOTALE DEI SERVIZI EURO 65,00

MODALITA' DI PAGAMENTO:

CONTO CORRENTE POSTALE euro 65,00

PROSPETTO DI LIQUIDAZIONE N. 4707431 del 03/04/2018

Codice Servizio	Protocollo/ Codice Riscontro	Dati di Richiesta del Servizio	Costo del Servizio	Elementi	Condizione	Tributo	Importo della Ricevuta
RCI6T/Tipi mappali e di frazionamento	VA0036781	Aggiornamento TM Comune:E299 fog.914	65,00	1/tipo	Normale	886T	65,00
				1/particelle -10	Normale	886T	0,00

TOTALI: 65,00 65,00

Totale per tributo in EURO

TRIBUTI SPECIALI CATASTALI 886T 65,00

Il Cassiere
CSSGGP(CSSGPP)



Ufficio Provinciale di VARESE - Territorio

Tipo protocollato il 03/04/2018 12:00:06 con numero: VA0036781

Identificativo Sister: 0000000113859007

Ricevuta del: 03/04/2018 ora: 11:54:23

Ricevuta di Trasmissione di documento Pregeo
Tipo Mappale

Data invio: 03/04/2018
Ora invio: 11:54:20

Dati identificativi

Identificativo attribuito dall'utente: 1
Codice invio attribuito dall'Amministrazione: 113859007

Identificativo dell'utente che ha inviato il documento: MNZCLM65L03L682M
Codice fiscale del firmatario del documento : MNZCLM65L03L682M

Ufficio Provinciale - Territorio di VARESE - Servizi catastali

Comune di INDUNO OLONA
Foglio: 0090
Particella: 4566
Tecnico compilatore: MINAZZI CARLO MAURO

Importi prelevati dal deposito
Importo totale: 65,00 Euro

Dettaglio pratica Pregeo
N. Particelle: 1
Importo libretto: 65,00 Euro
Importo bollo: 0,00 Euro



Ricevuta di pagamento di euro 44,00
Quietanza n. 1310145 del 27/03/2018

Richiedente: MNZCLM65L03L682M

COSTO TOTALE DEI SERVIZI EURO 44,00

MODALITA' DI PAGAMENTO:

CONTO CORRENTE POSTALE euro 44,00

PROSPETTO DI LIQUIDAZIONE N. 4403025 del 27/03/2018

Codice Servizio	Protocollo/ Codice Riscontro	Dati di Richiesta del Servizio	Costo del Servizio	Elementi	Condizione	Tributo	Importo della Ricevuta
RC12E/Estratto di mappa per tf tm con wegis	VA0033733	Comune:E299 FG.914 p.le 4566	44,00	1/copie	Normale	886T	16,00
				1/minuti	Normale	886T	0,00
				1/particelle	Normale	886T	0,00
				1/pagine bollo	Normale	456T	28,00

Totale per tributo in EURO

TRIBUTI SPECIALI CATASTALI 886T 16,00

IMPOSTA DI BOLLO 456T 28,00

TOTALI: 44,00

44,00

Bollo assolto in modo virtuale D.M. 16/12/1998

Il Cassiere
CSSGPP(CSSGPP)