



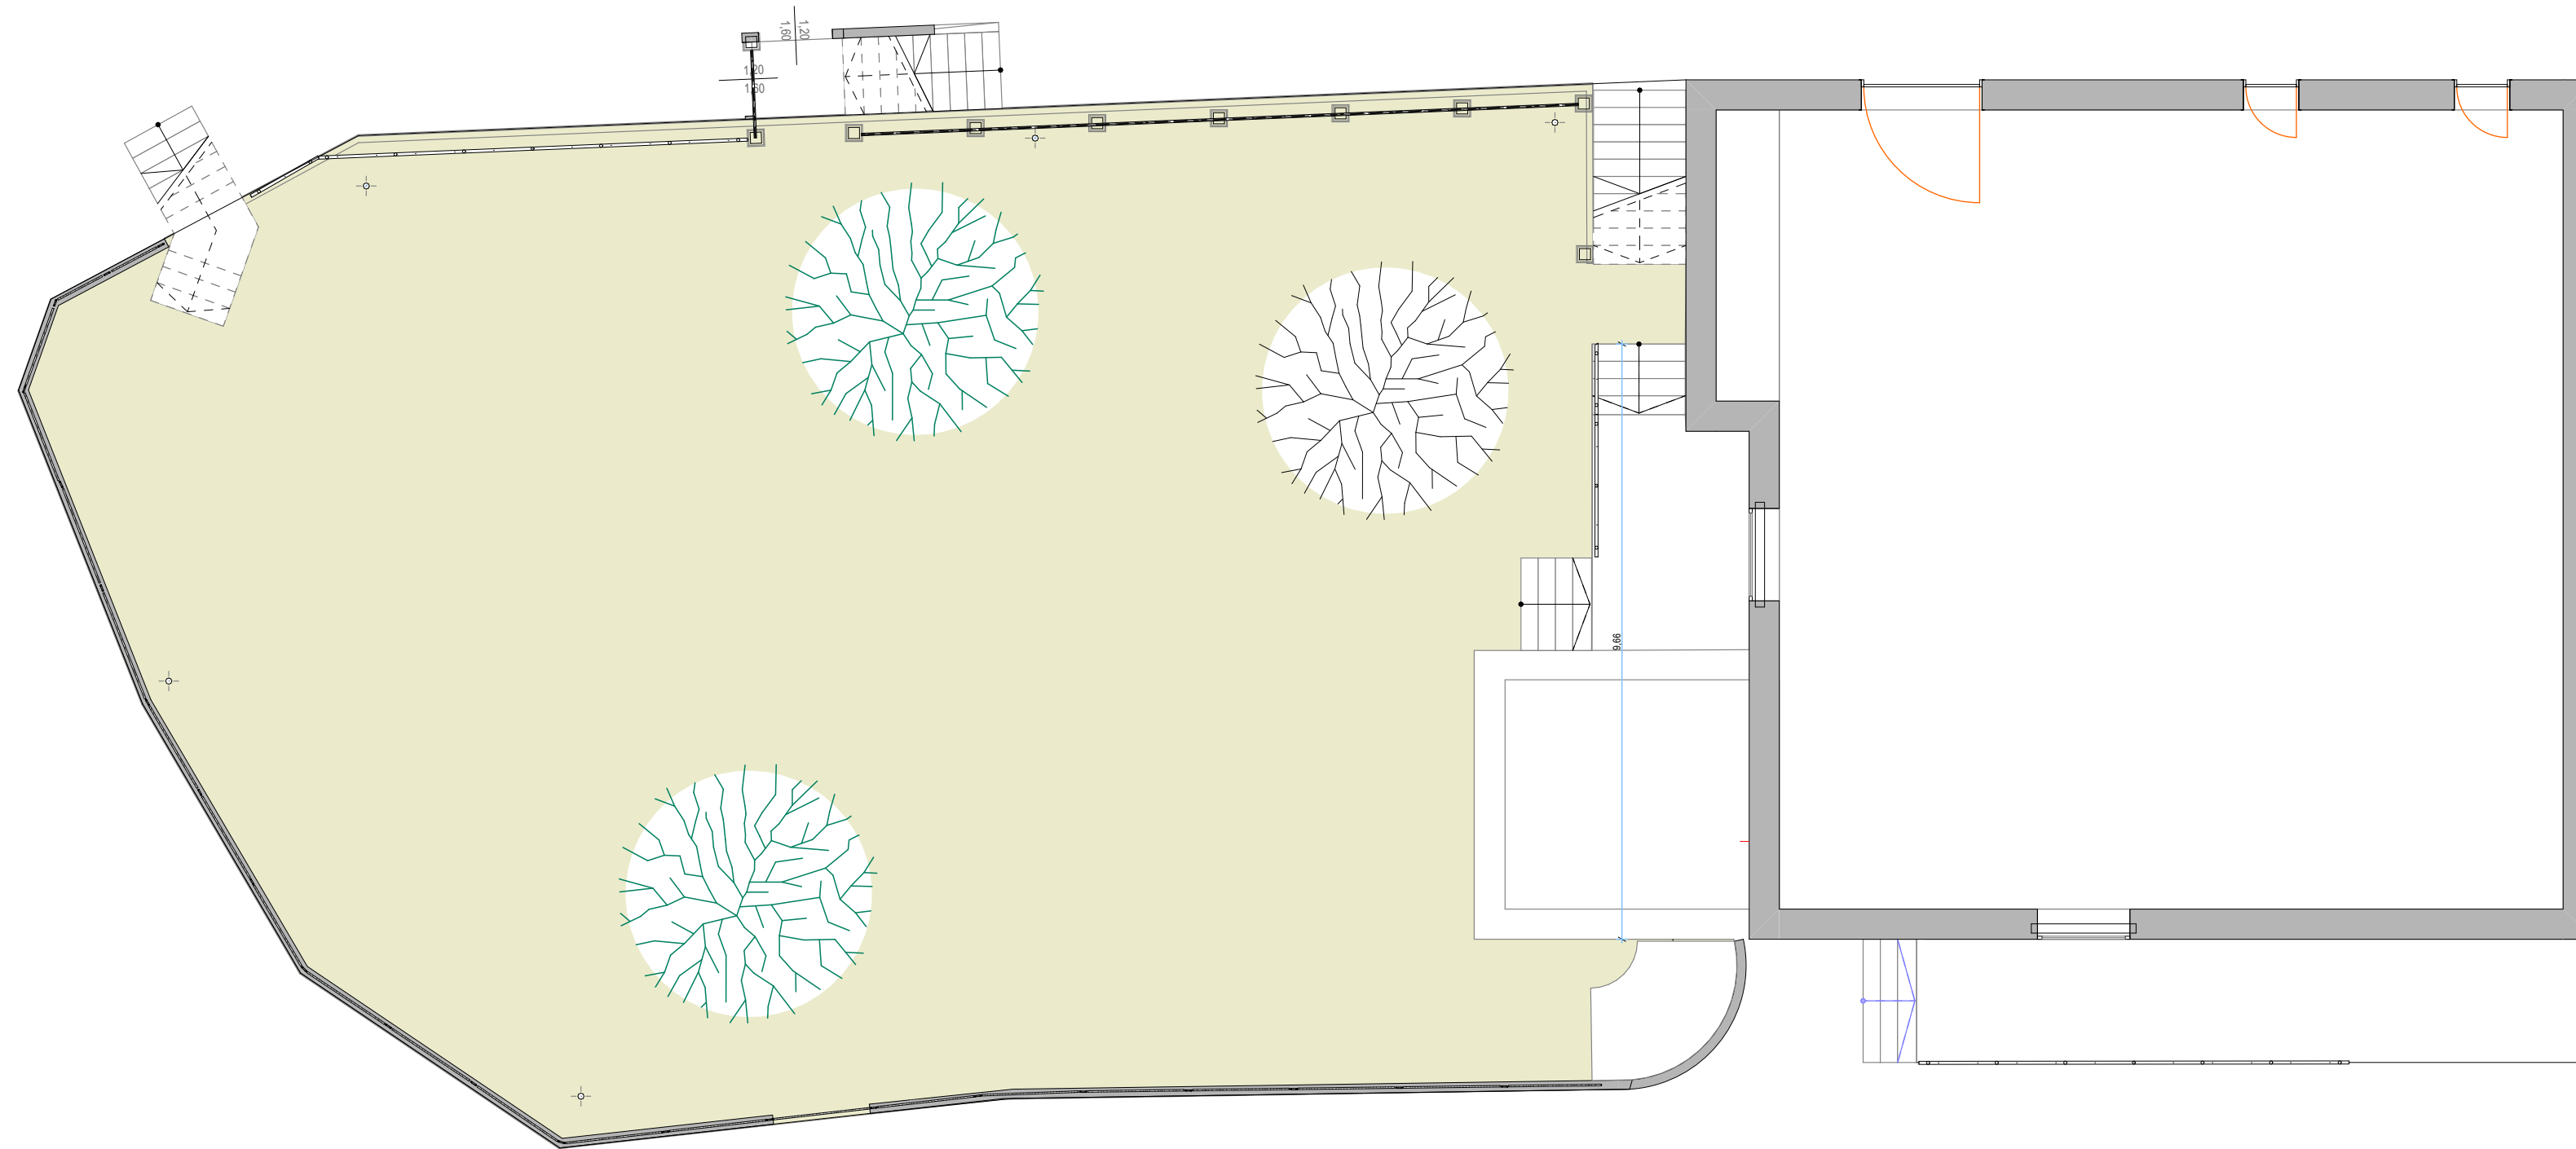


STATO DI FATTO

1:100

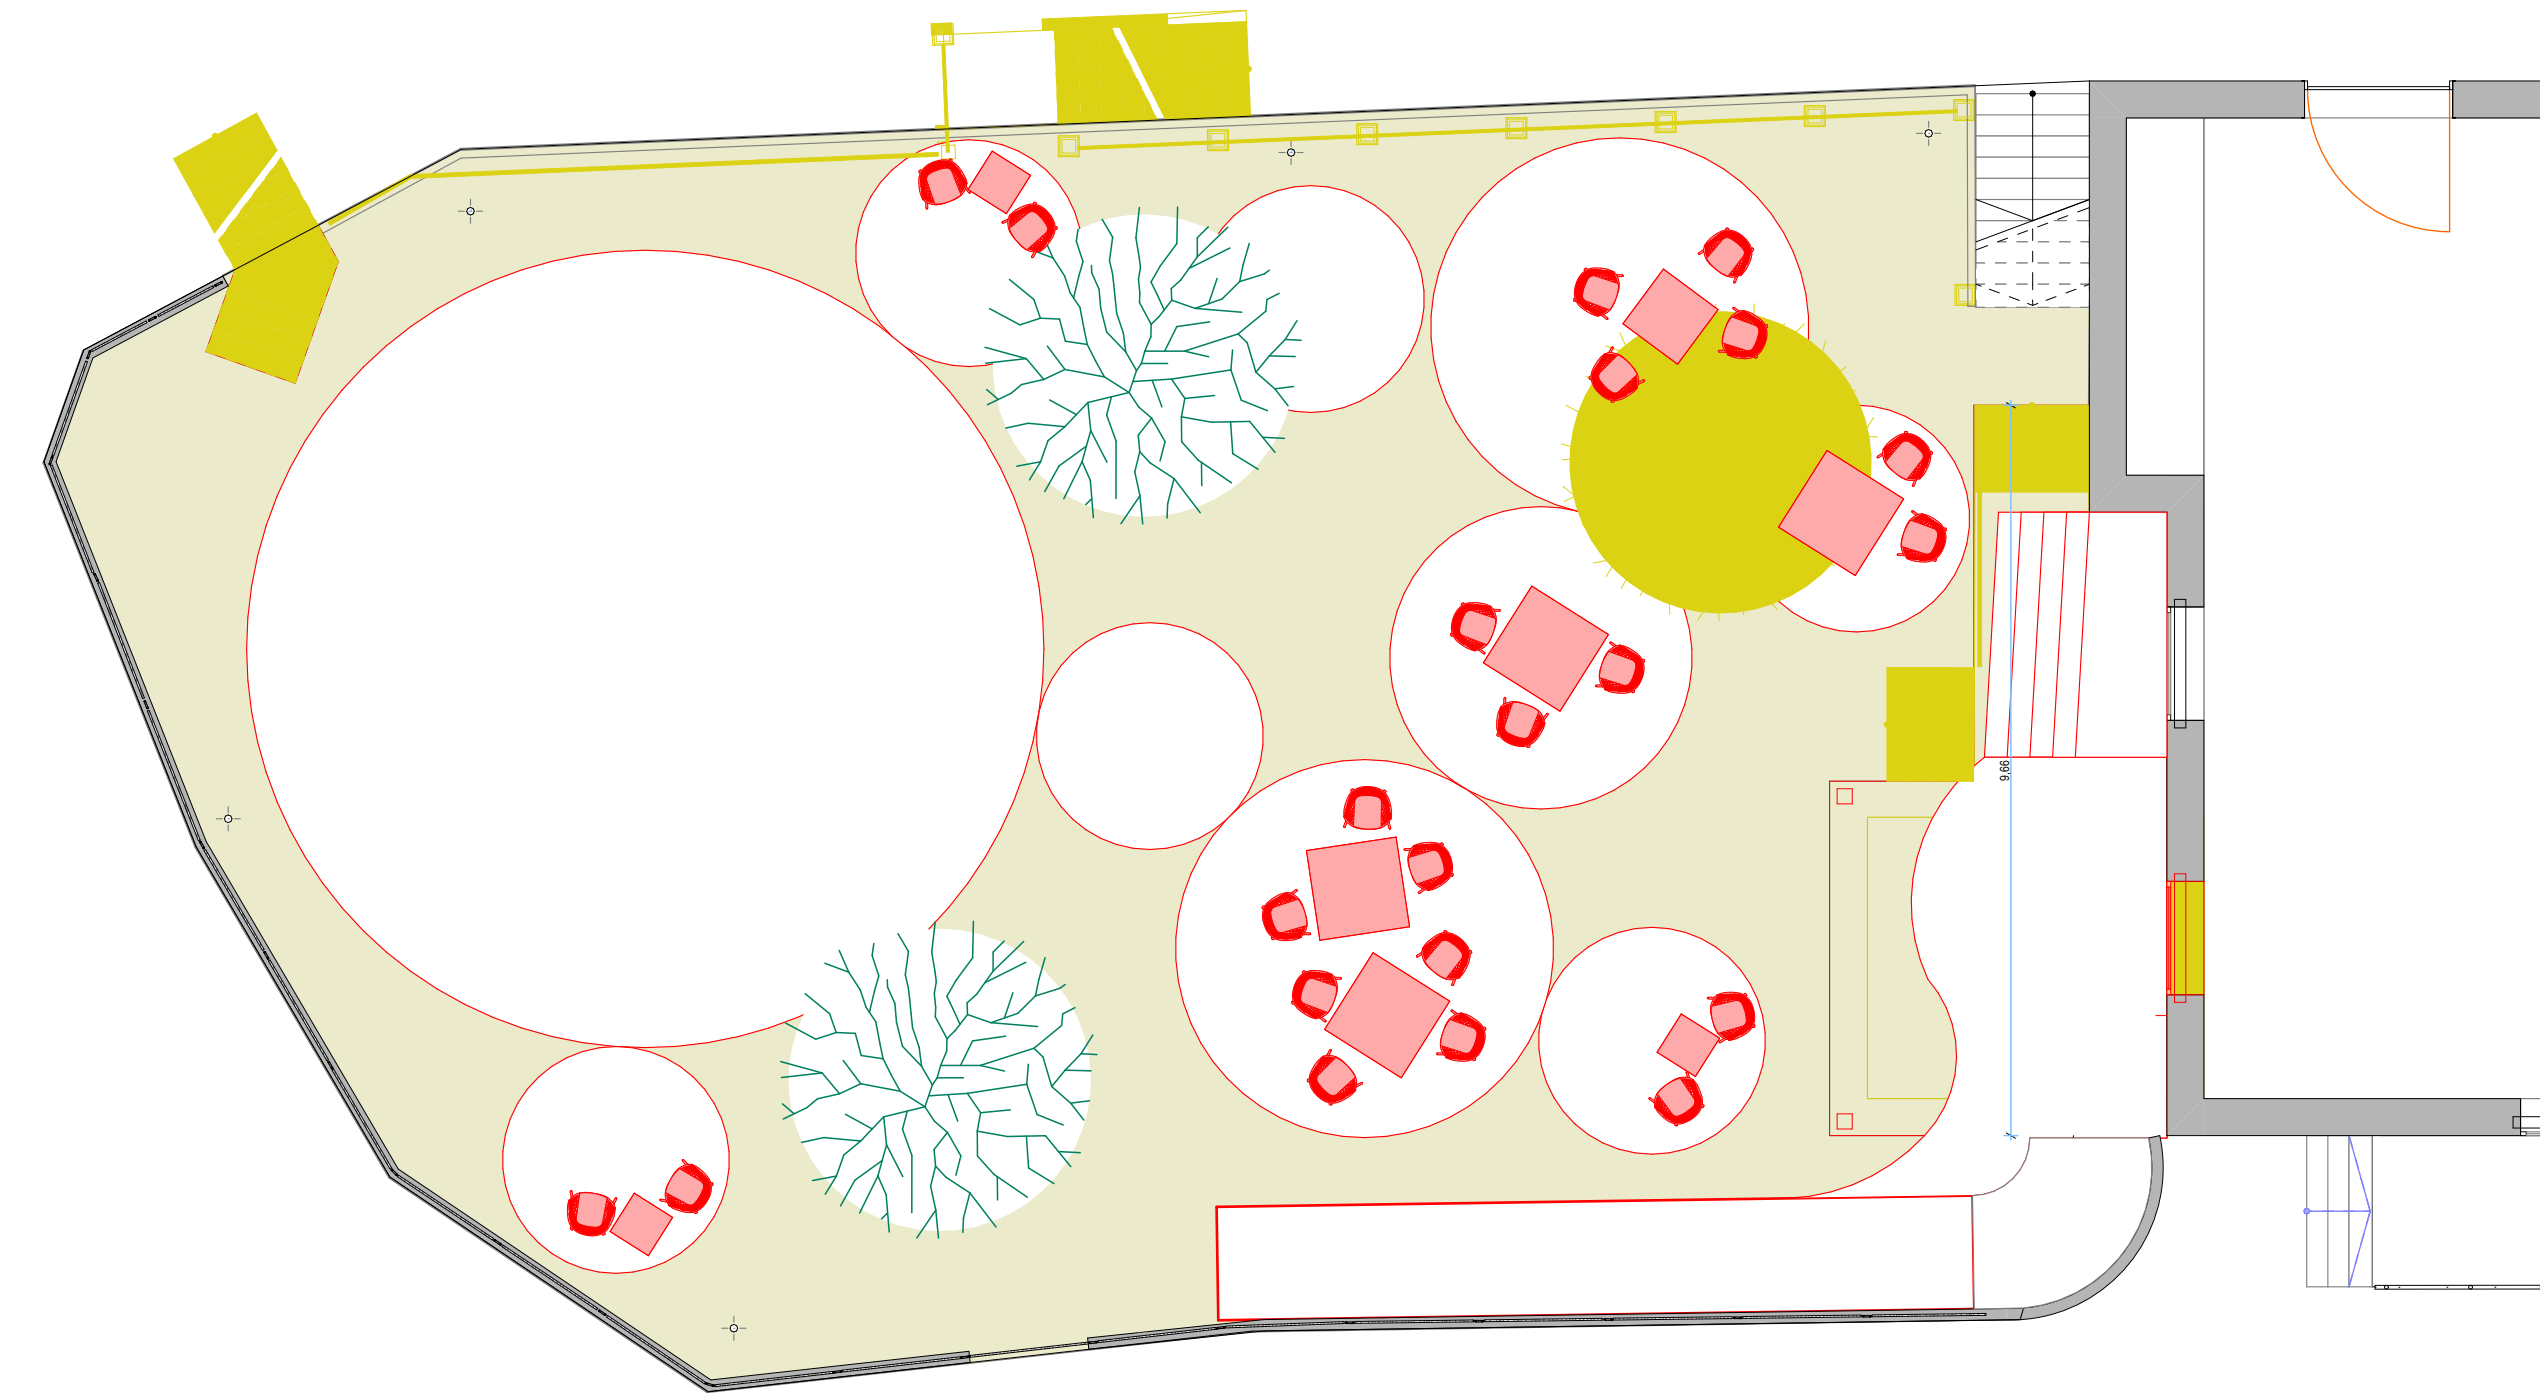

COMPARATIVA

1:100

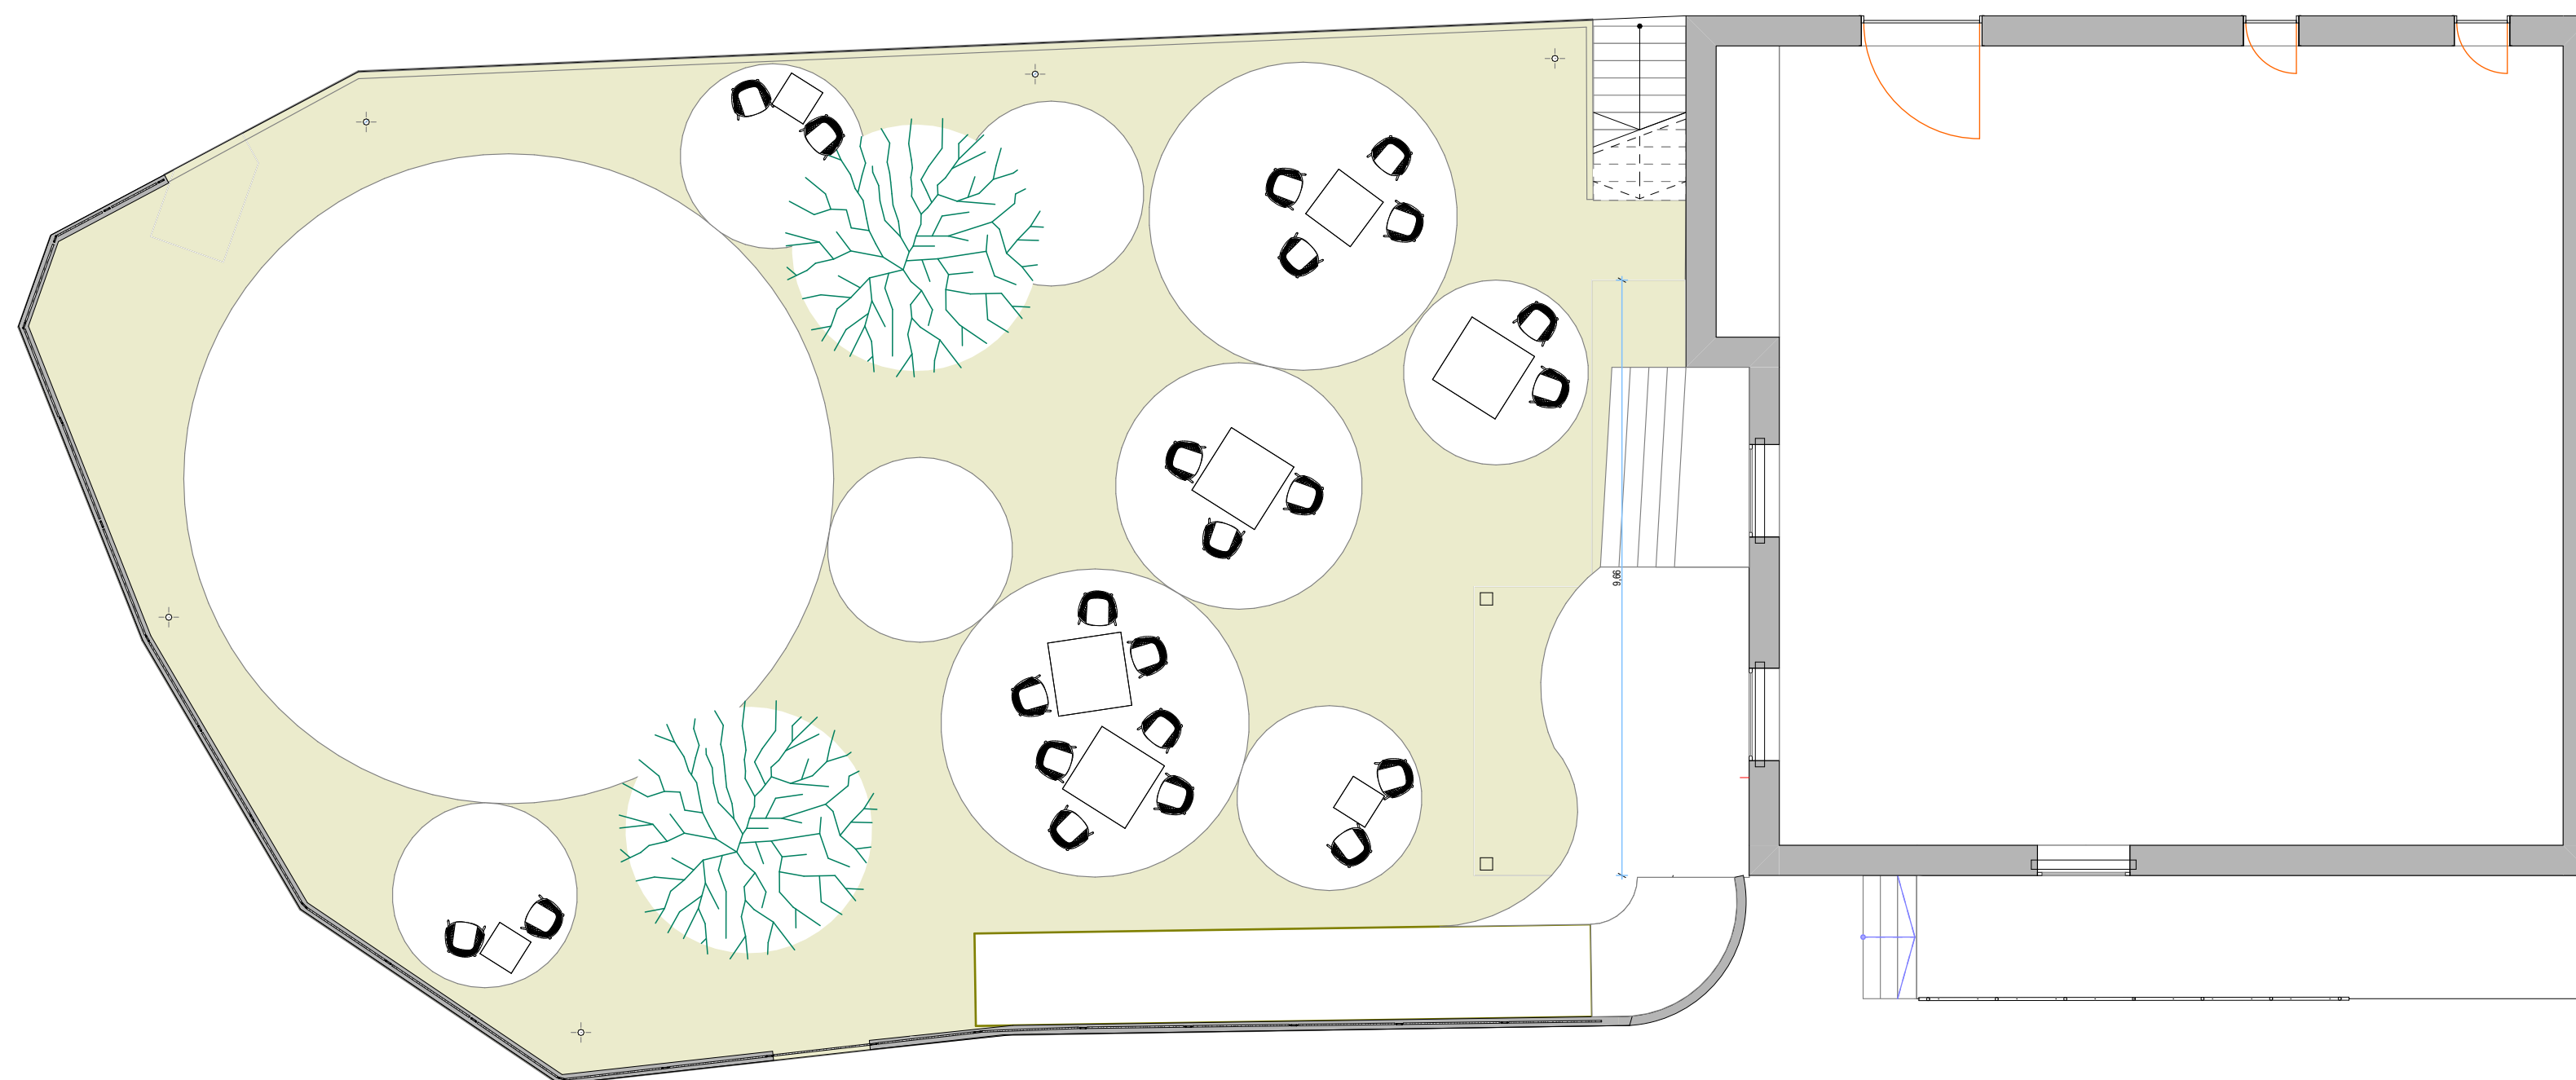

STATO DI PROGETTO

1:100

