


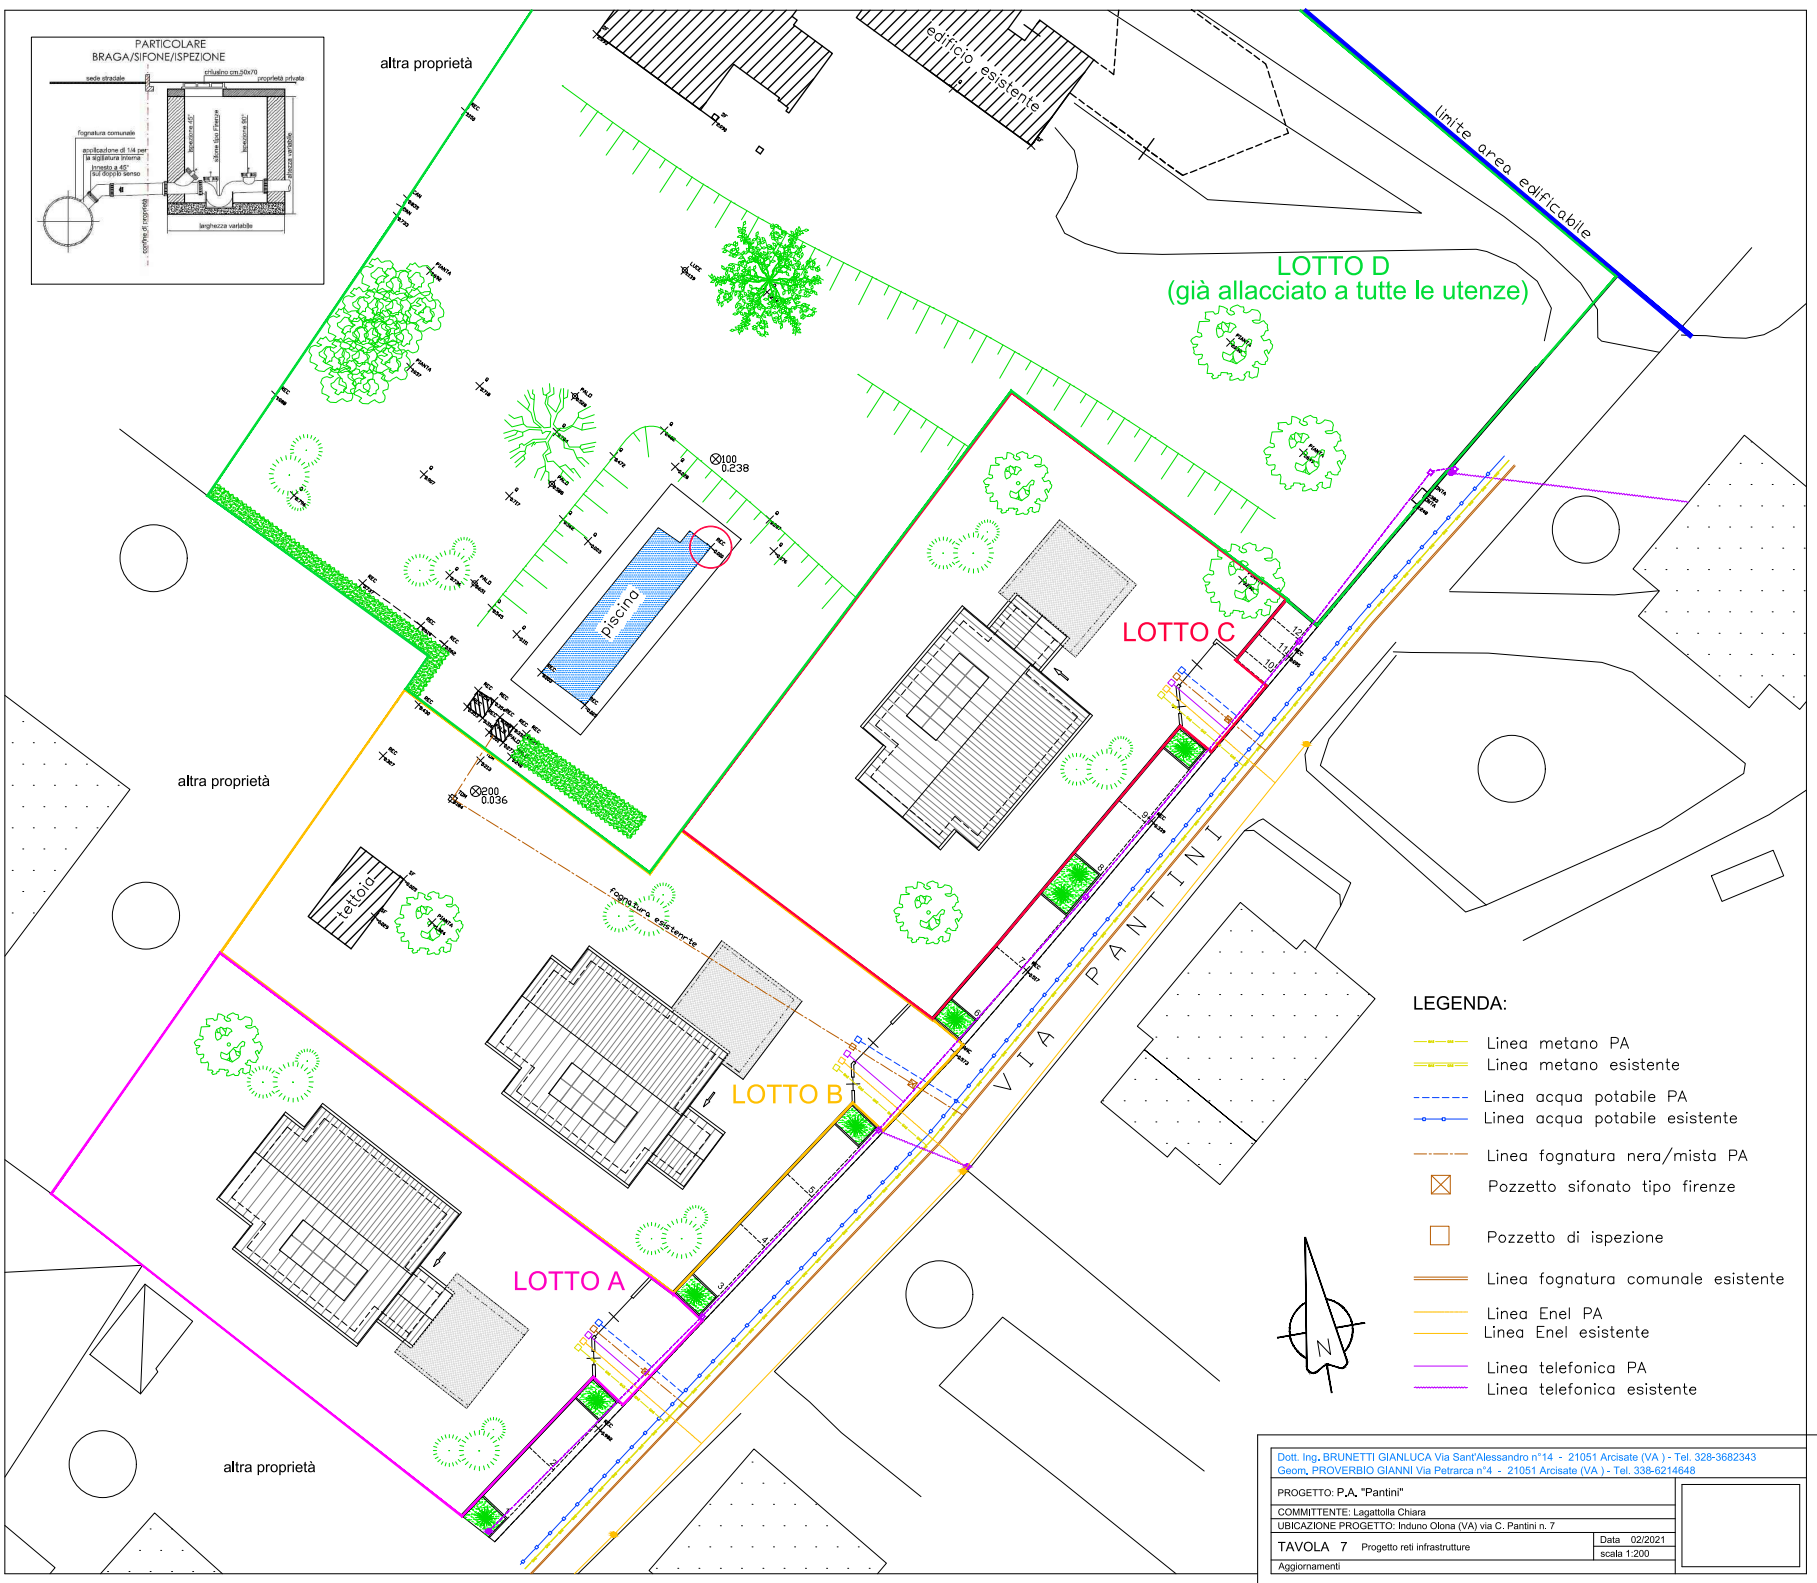

-  Linea metano PA
-  Linea metano esistente
-  Linea acqua potabile PA
-  Linea acqua potabile esistente
-  Linea fognatura nera/mista PA
-  Pozzetto sifonato tipo firenze
-  Pozzetto di ispezione
-  Linea fognatura comunale esistente
-  Linea Enel PA
-  Linea Enel esistente
-  Linea telefonica PA
-  Linea telefonica esistente

TAVOLA 7	Progetto reti infrastrutture
Aggiornamenti	

Data	02/2021
scala 1:200	