


LEGENDA:

-  Punto rilevato con relativa quota
-  Quota di riferimento ± 0.00
-  Confine di proprietà
-  Area occupata da strada pubblica 380.00mq.
-  Rivette
-  Recinzioni con muro cls. e inferriata metallica
-  Recinzione in paline e rete metallica
-  Palo illuminazione pubblica
-  Linea telefonica aerea
-  Fognatura comunale

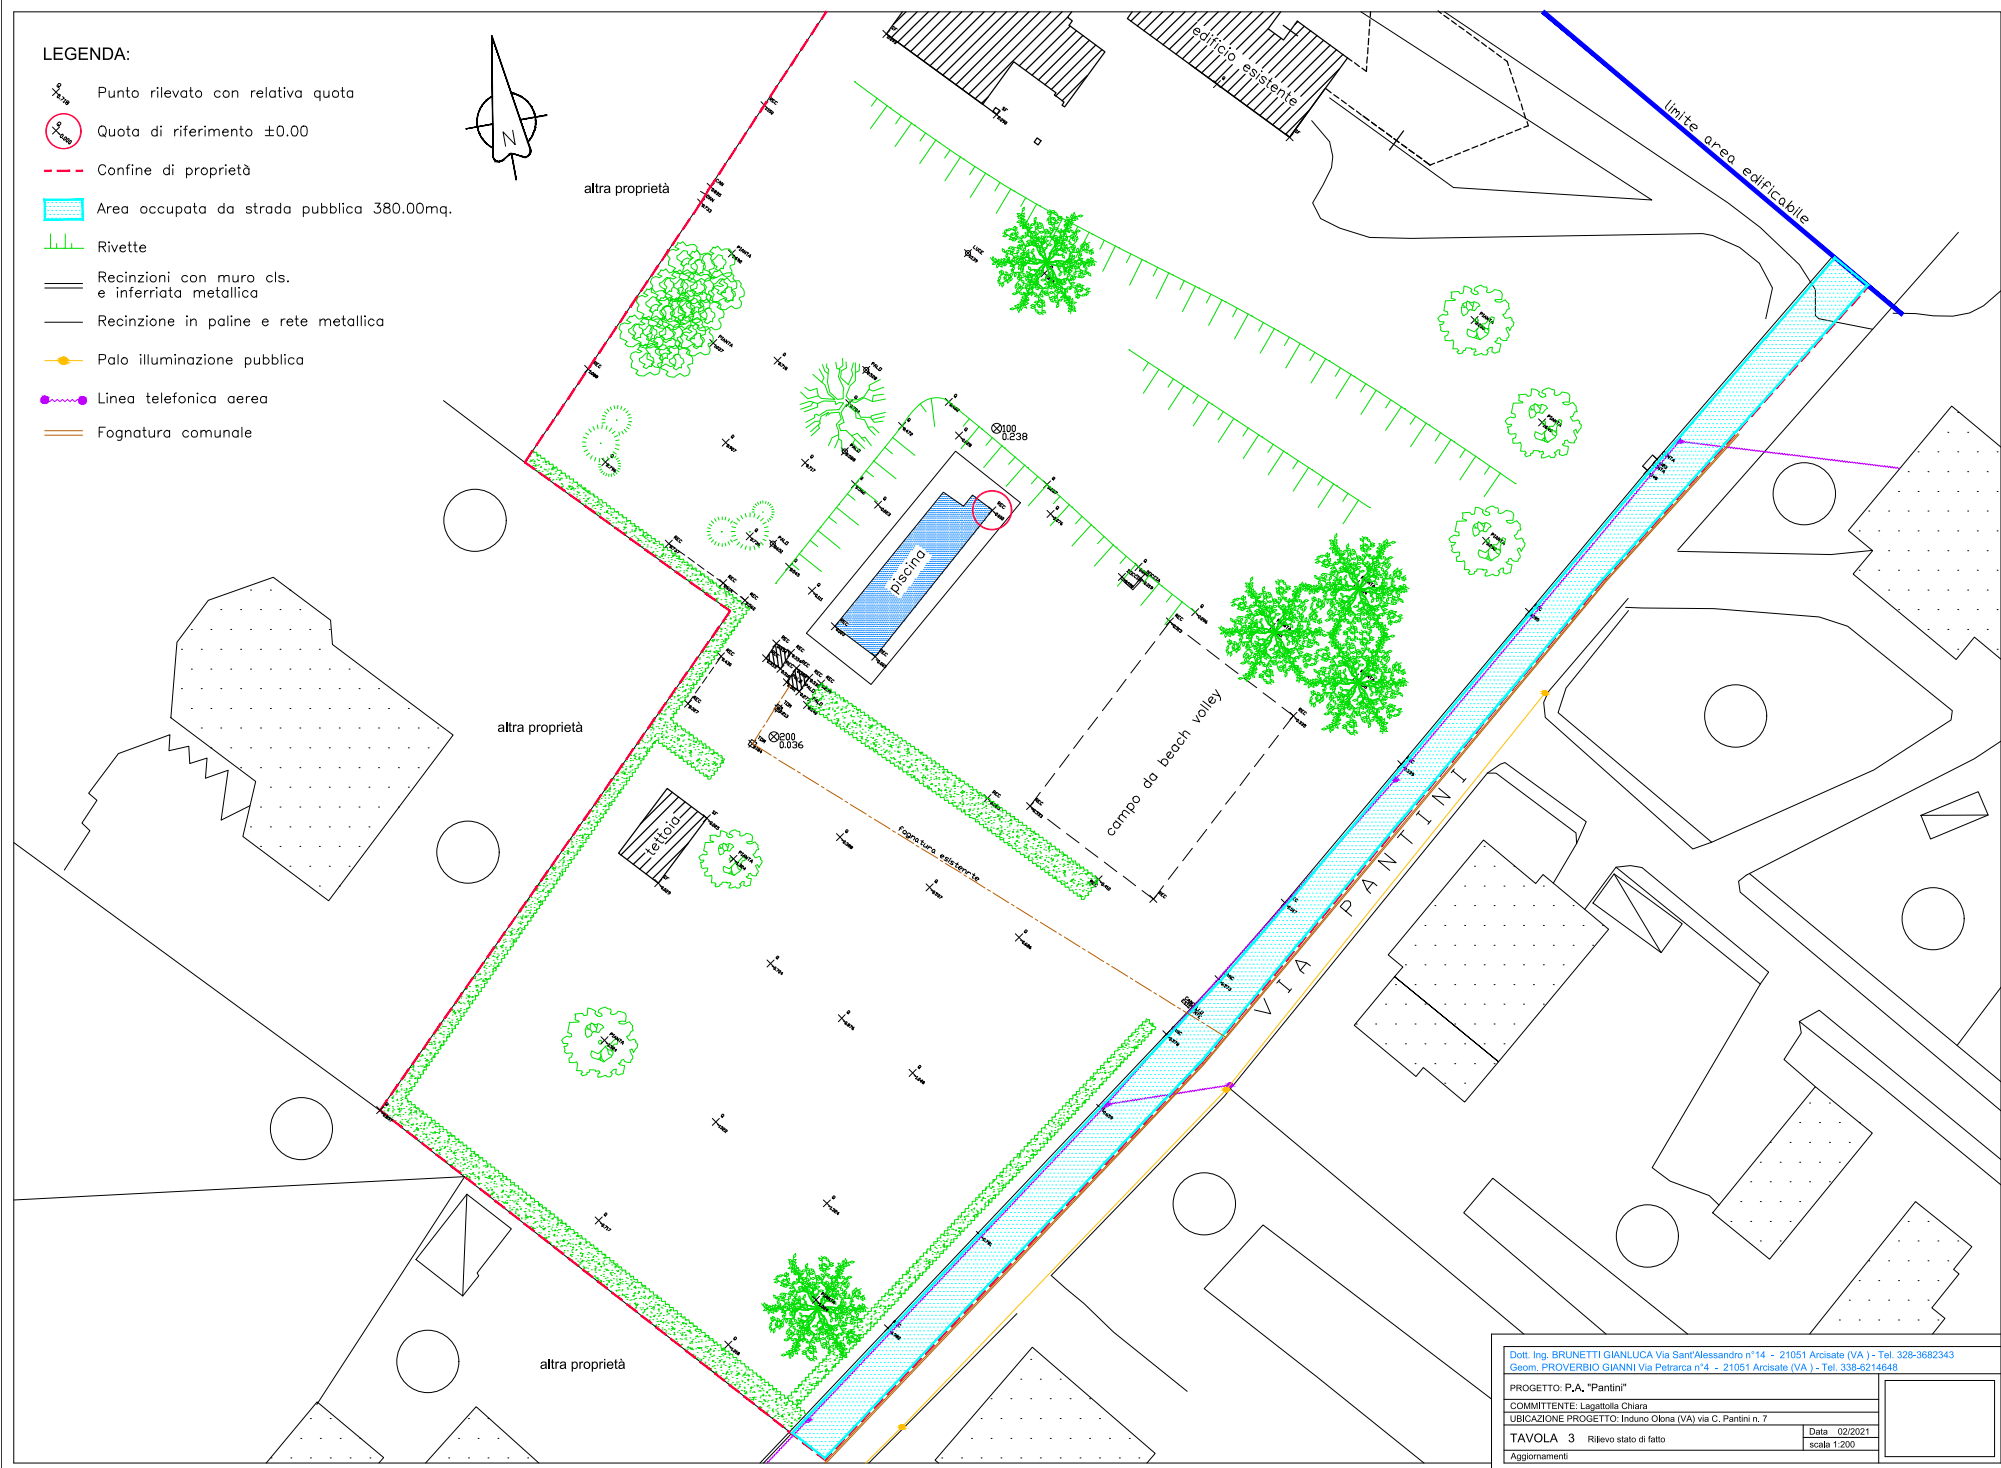

Dott. Ing. BRUNETTI GIANLUCA Via Sant'Alessandro n°14 - 21051 Arcisate (VA) - Tel. 328-3682343
Geom. PROVERBIO GIOVANNI Via Petrarca n°4 - 21051 Arcisate (VA) - Tel. 338-6214648

PROGETTO: P.A. "Pantini"

COMMITTENTE: Legattola Chiara

UBICAZIONE PROGETTO: Induno Olona (VA) via C. Pantini n. 7

TAVOLA 3 Rilevo stato di fatto

Aggiornamenti

Data 02/2021
scala 1:200