
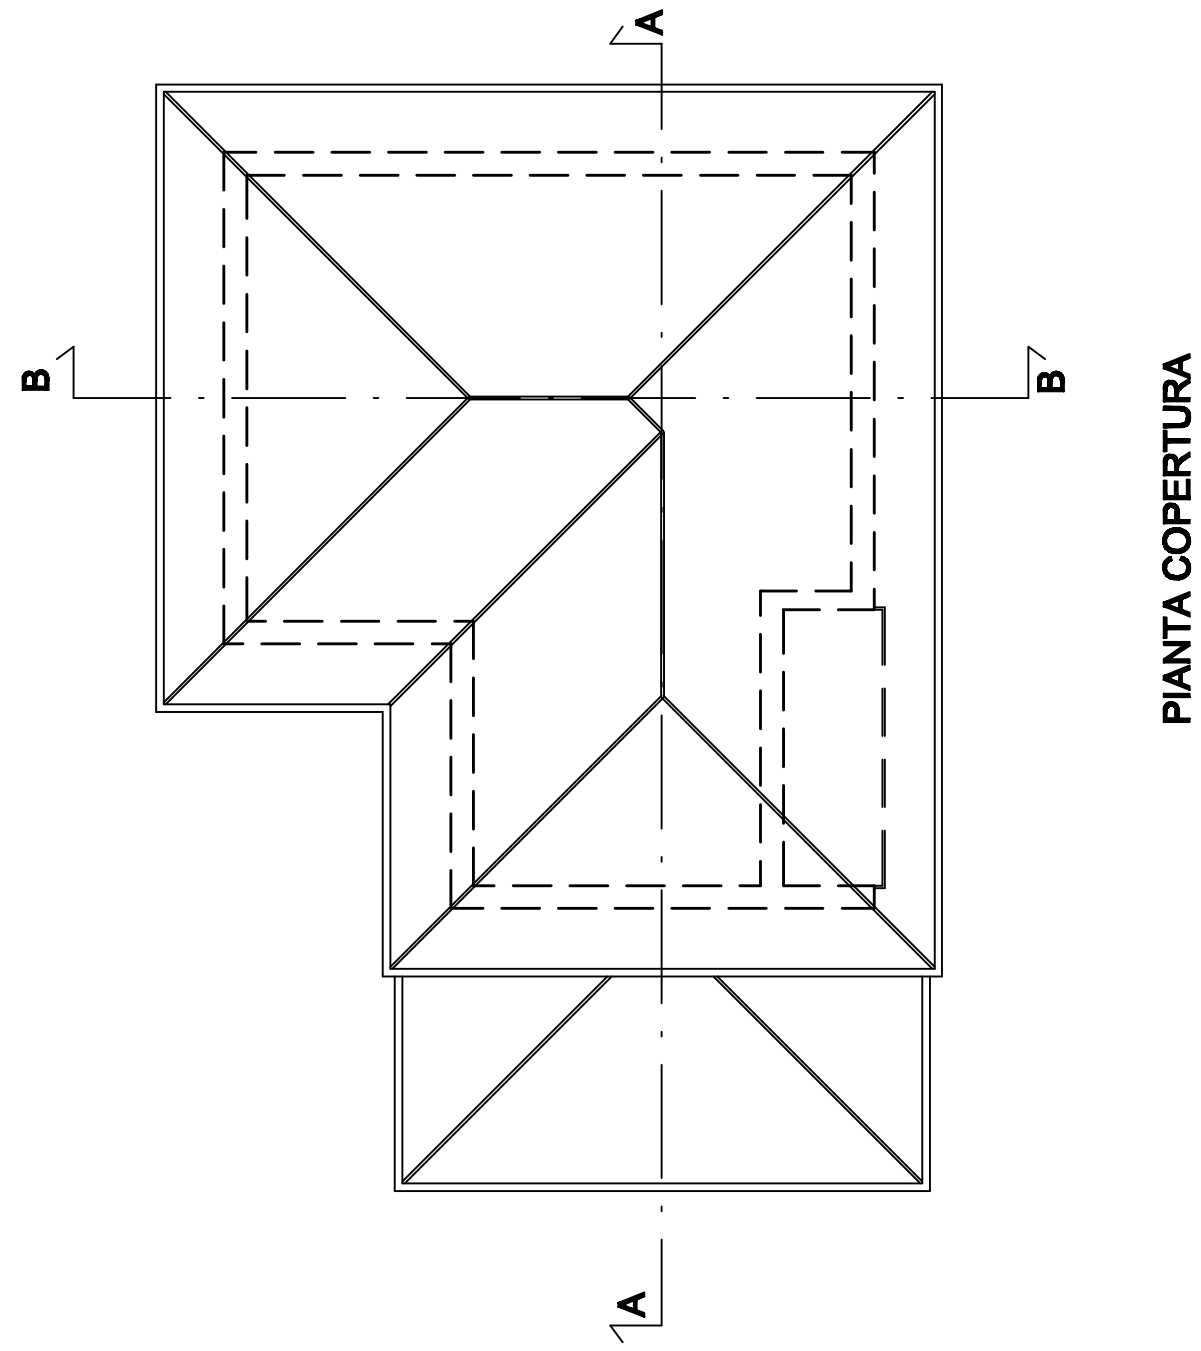
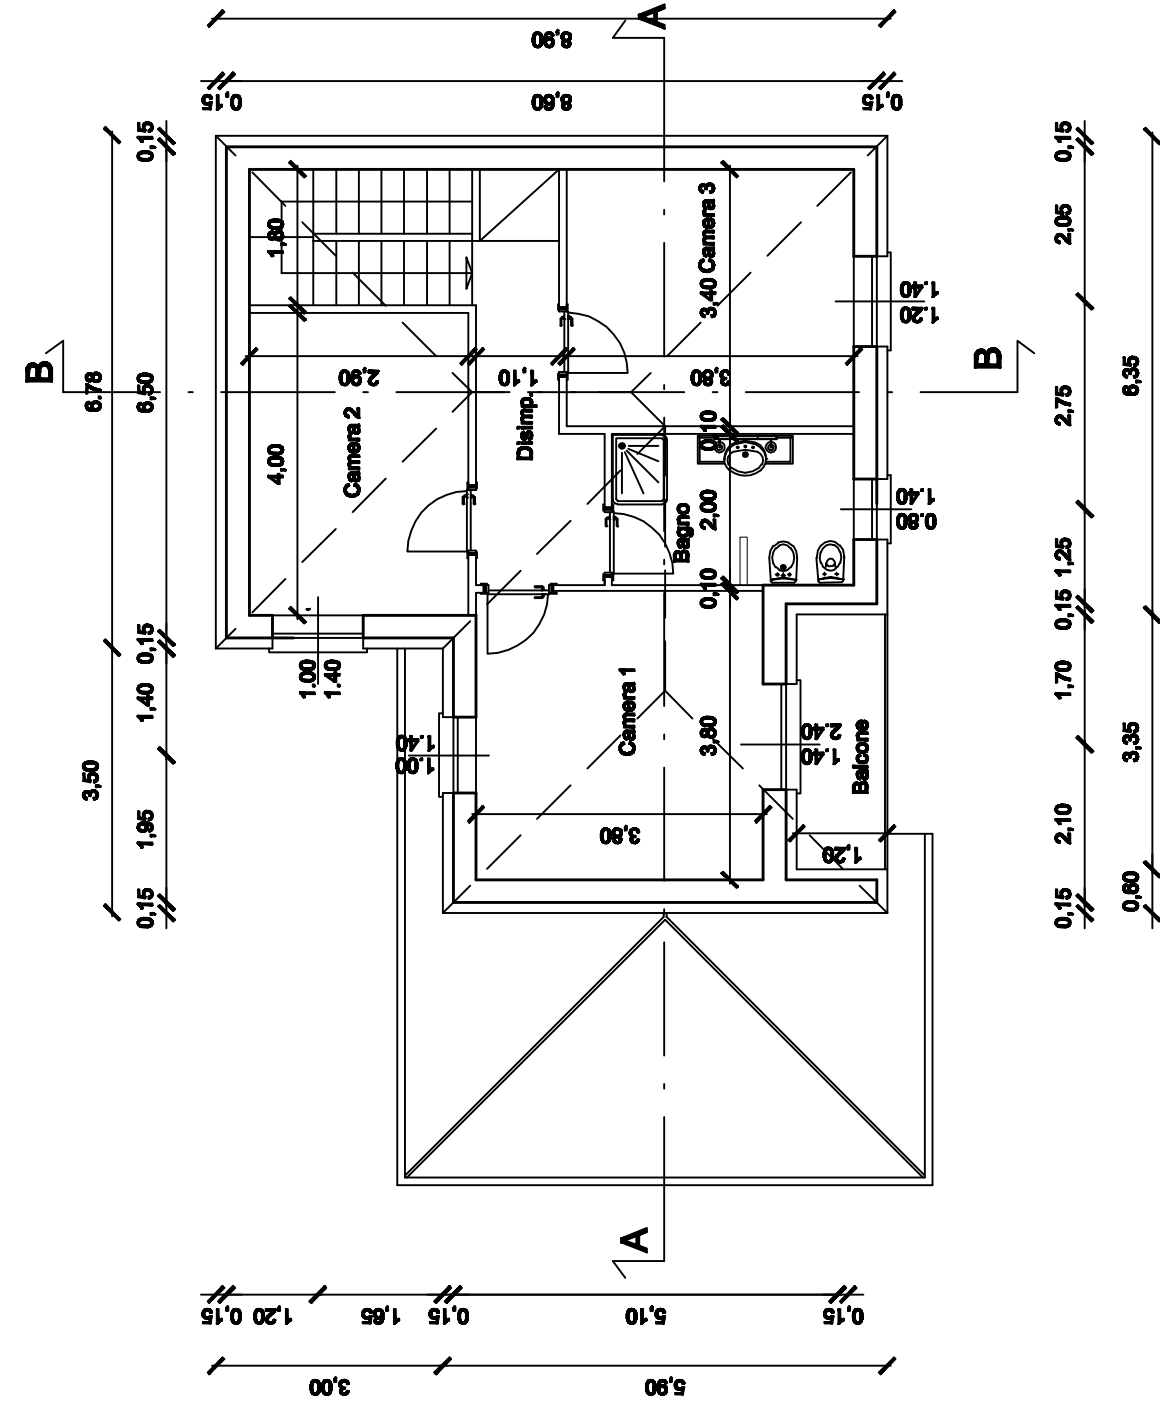
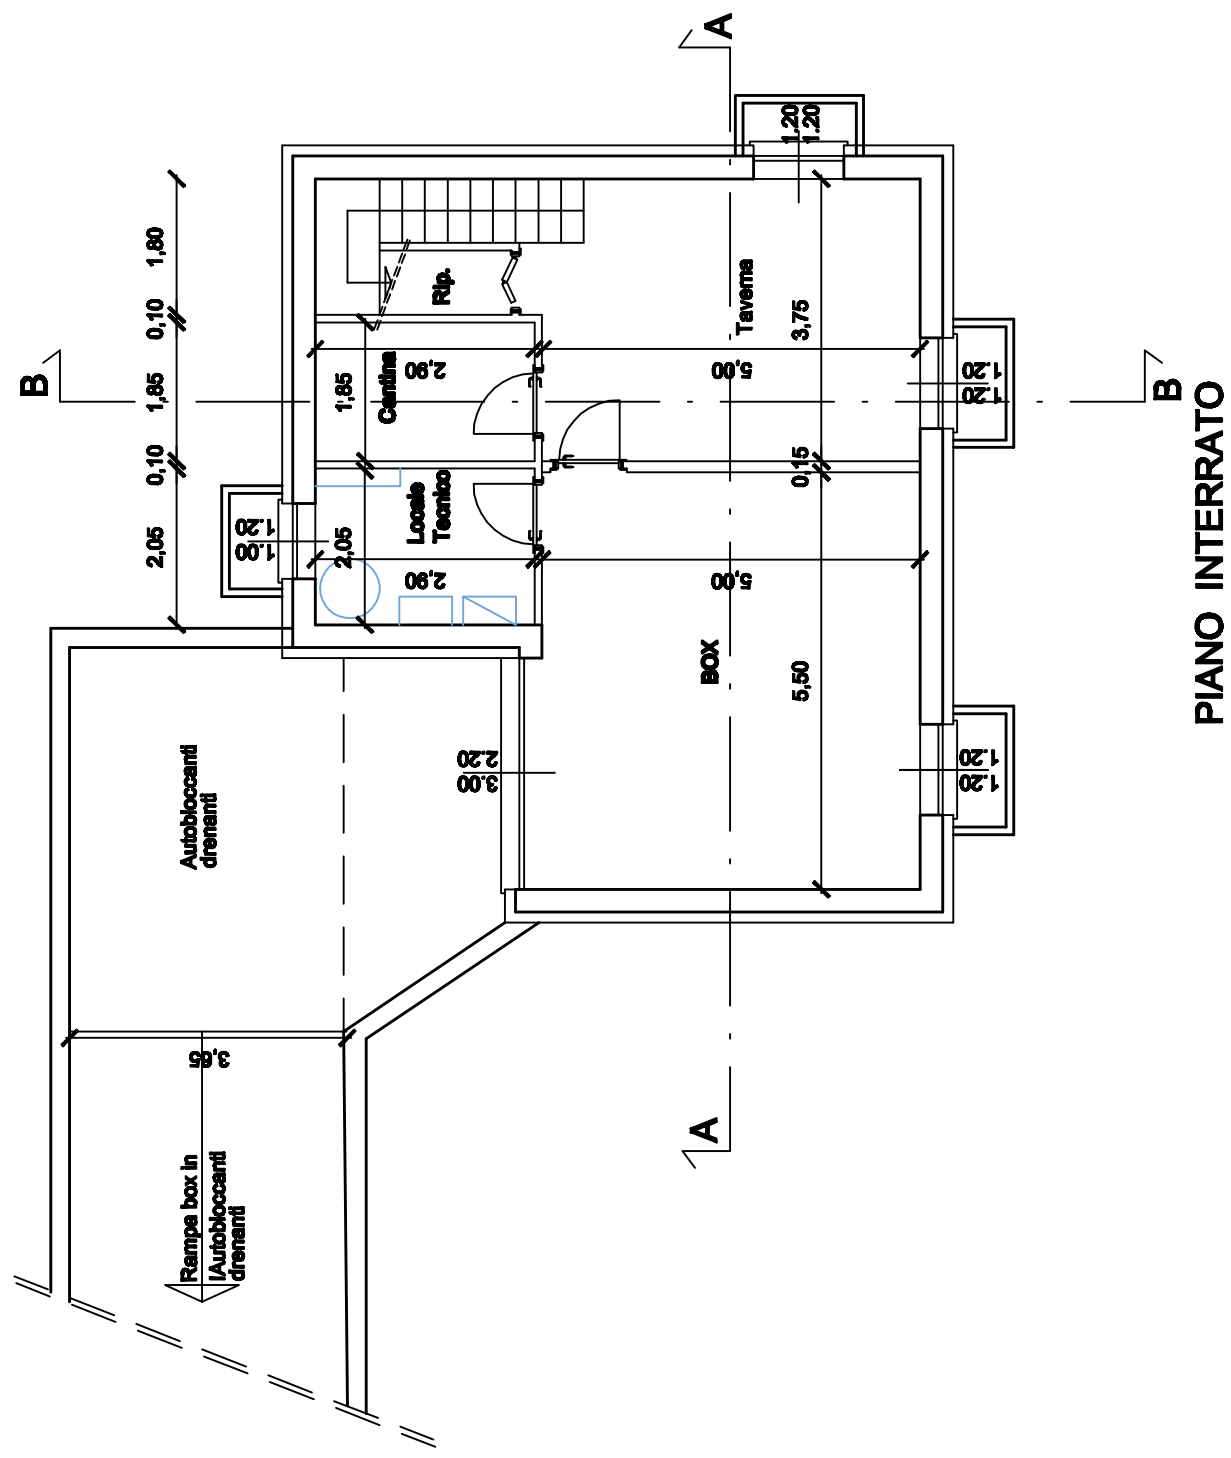


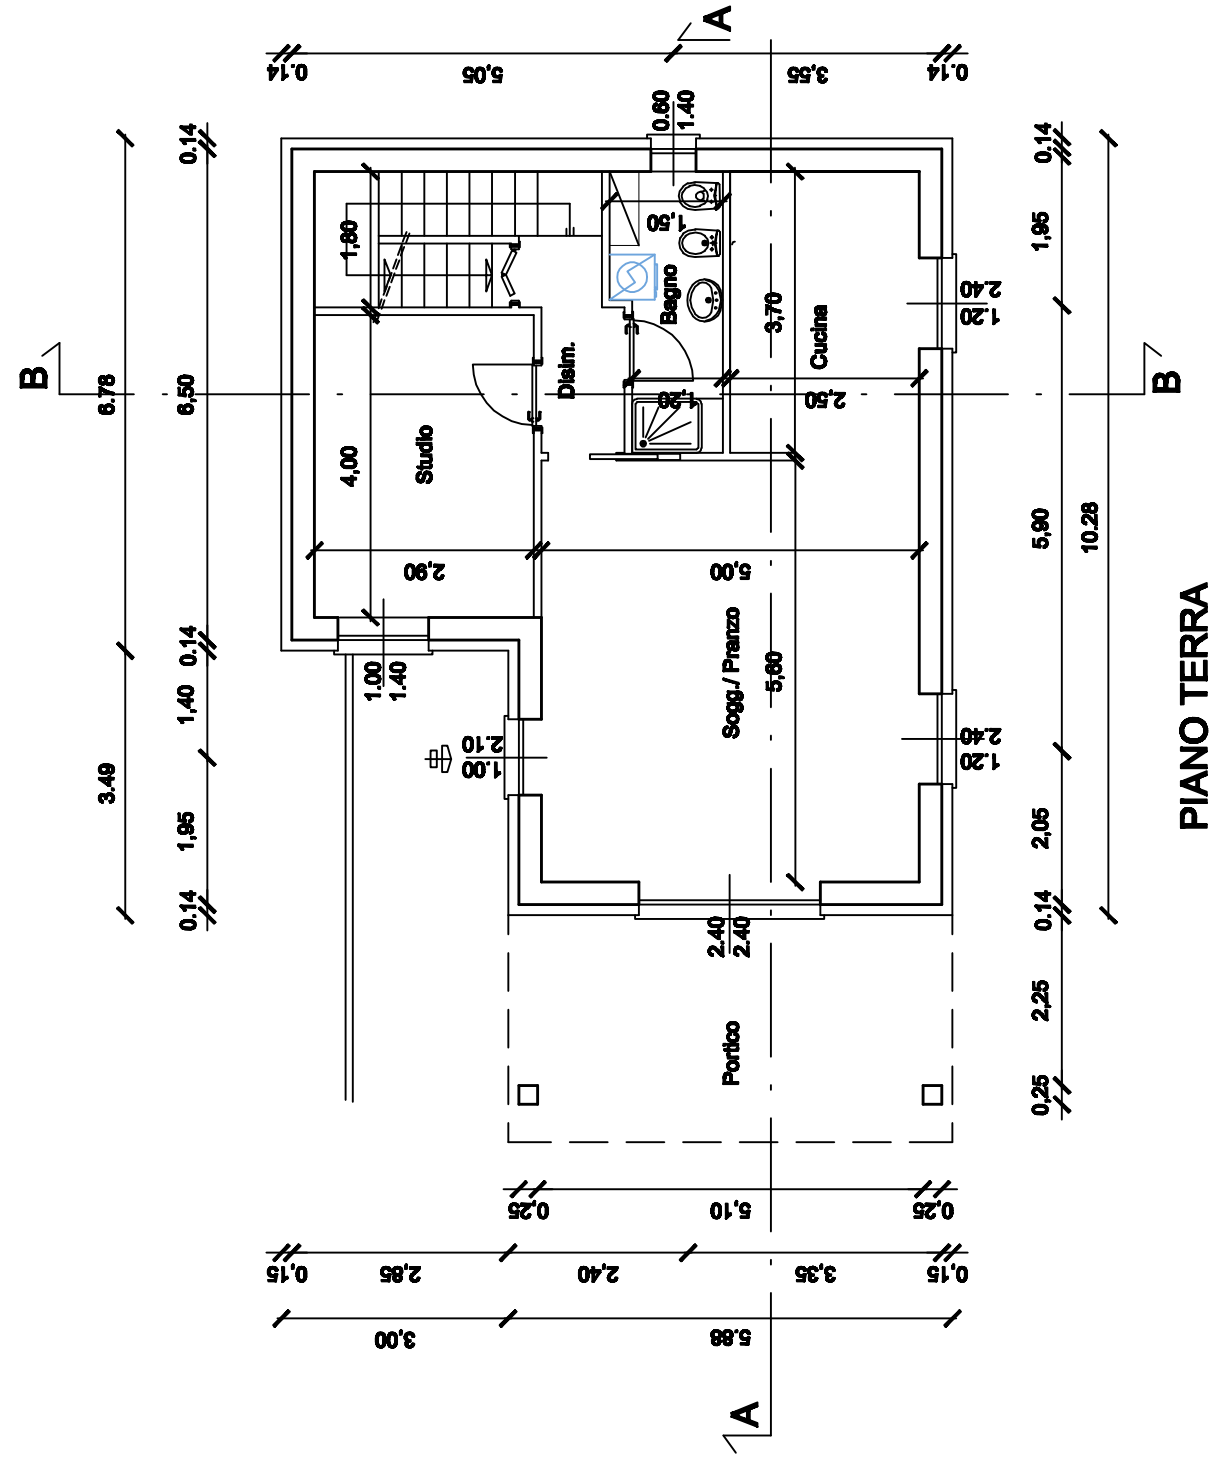

PIANO PRIMO

La Proprietà

L'Impresa

Il Progettista

	8
LUGHI CERIANI <i>architetto</i> 21069-Induno Olona Via Alemanni n° 2 Cod.fisc.07916081A174441M Tel.- 0332-4778599 Mail : lugi@eriani@tin.it	PROGETTO PERMESSO DI COSTRUIRE CONVENZIONATO PER LA REALIZZAZIONE DI DUE FABBRICATI MONO E PLURI-FAMILIARI SUL MAPPALE 2031 IN INDUNO OLONA VIA ALEMANNI
	CIENTE Impresa D'ANDREA COSTRUZIONI S.r.l. CON SEDE A VARESE Via S.MARIA MADDALENA N. 34
	TITOLO PIANTE VILLA (Piano Intorno + Terra - Primo - Copertura)
Induno Olona li Aprile 2021	Rapporto 1 : 100 Copie Aggiornamenti
E' VIETATA LA RIPRODUZIONE O IL TRASFERIMENTO A TERZI SENZA AUTORIZZAZIONE SCRITTA	

E' VIETATA LA RIPRODUZIONE O IL TRASFERIMENTO A TERZI SENZA AUTORIZZAZIONE SCRITTA