




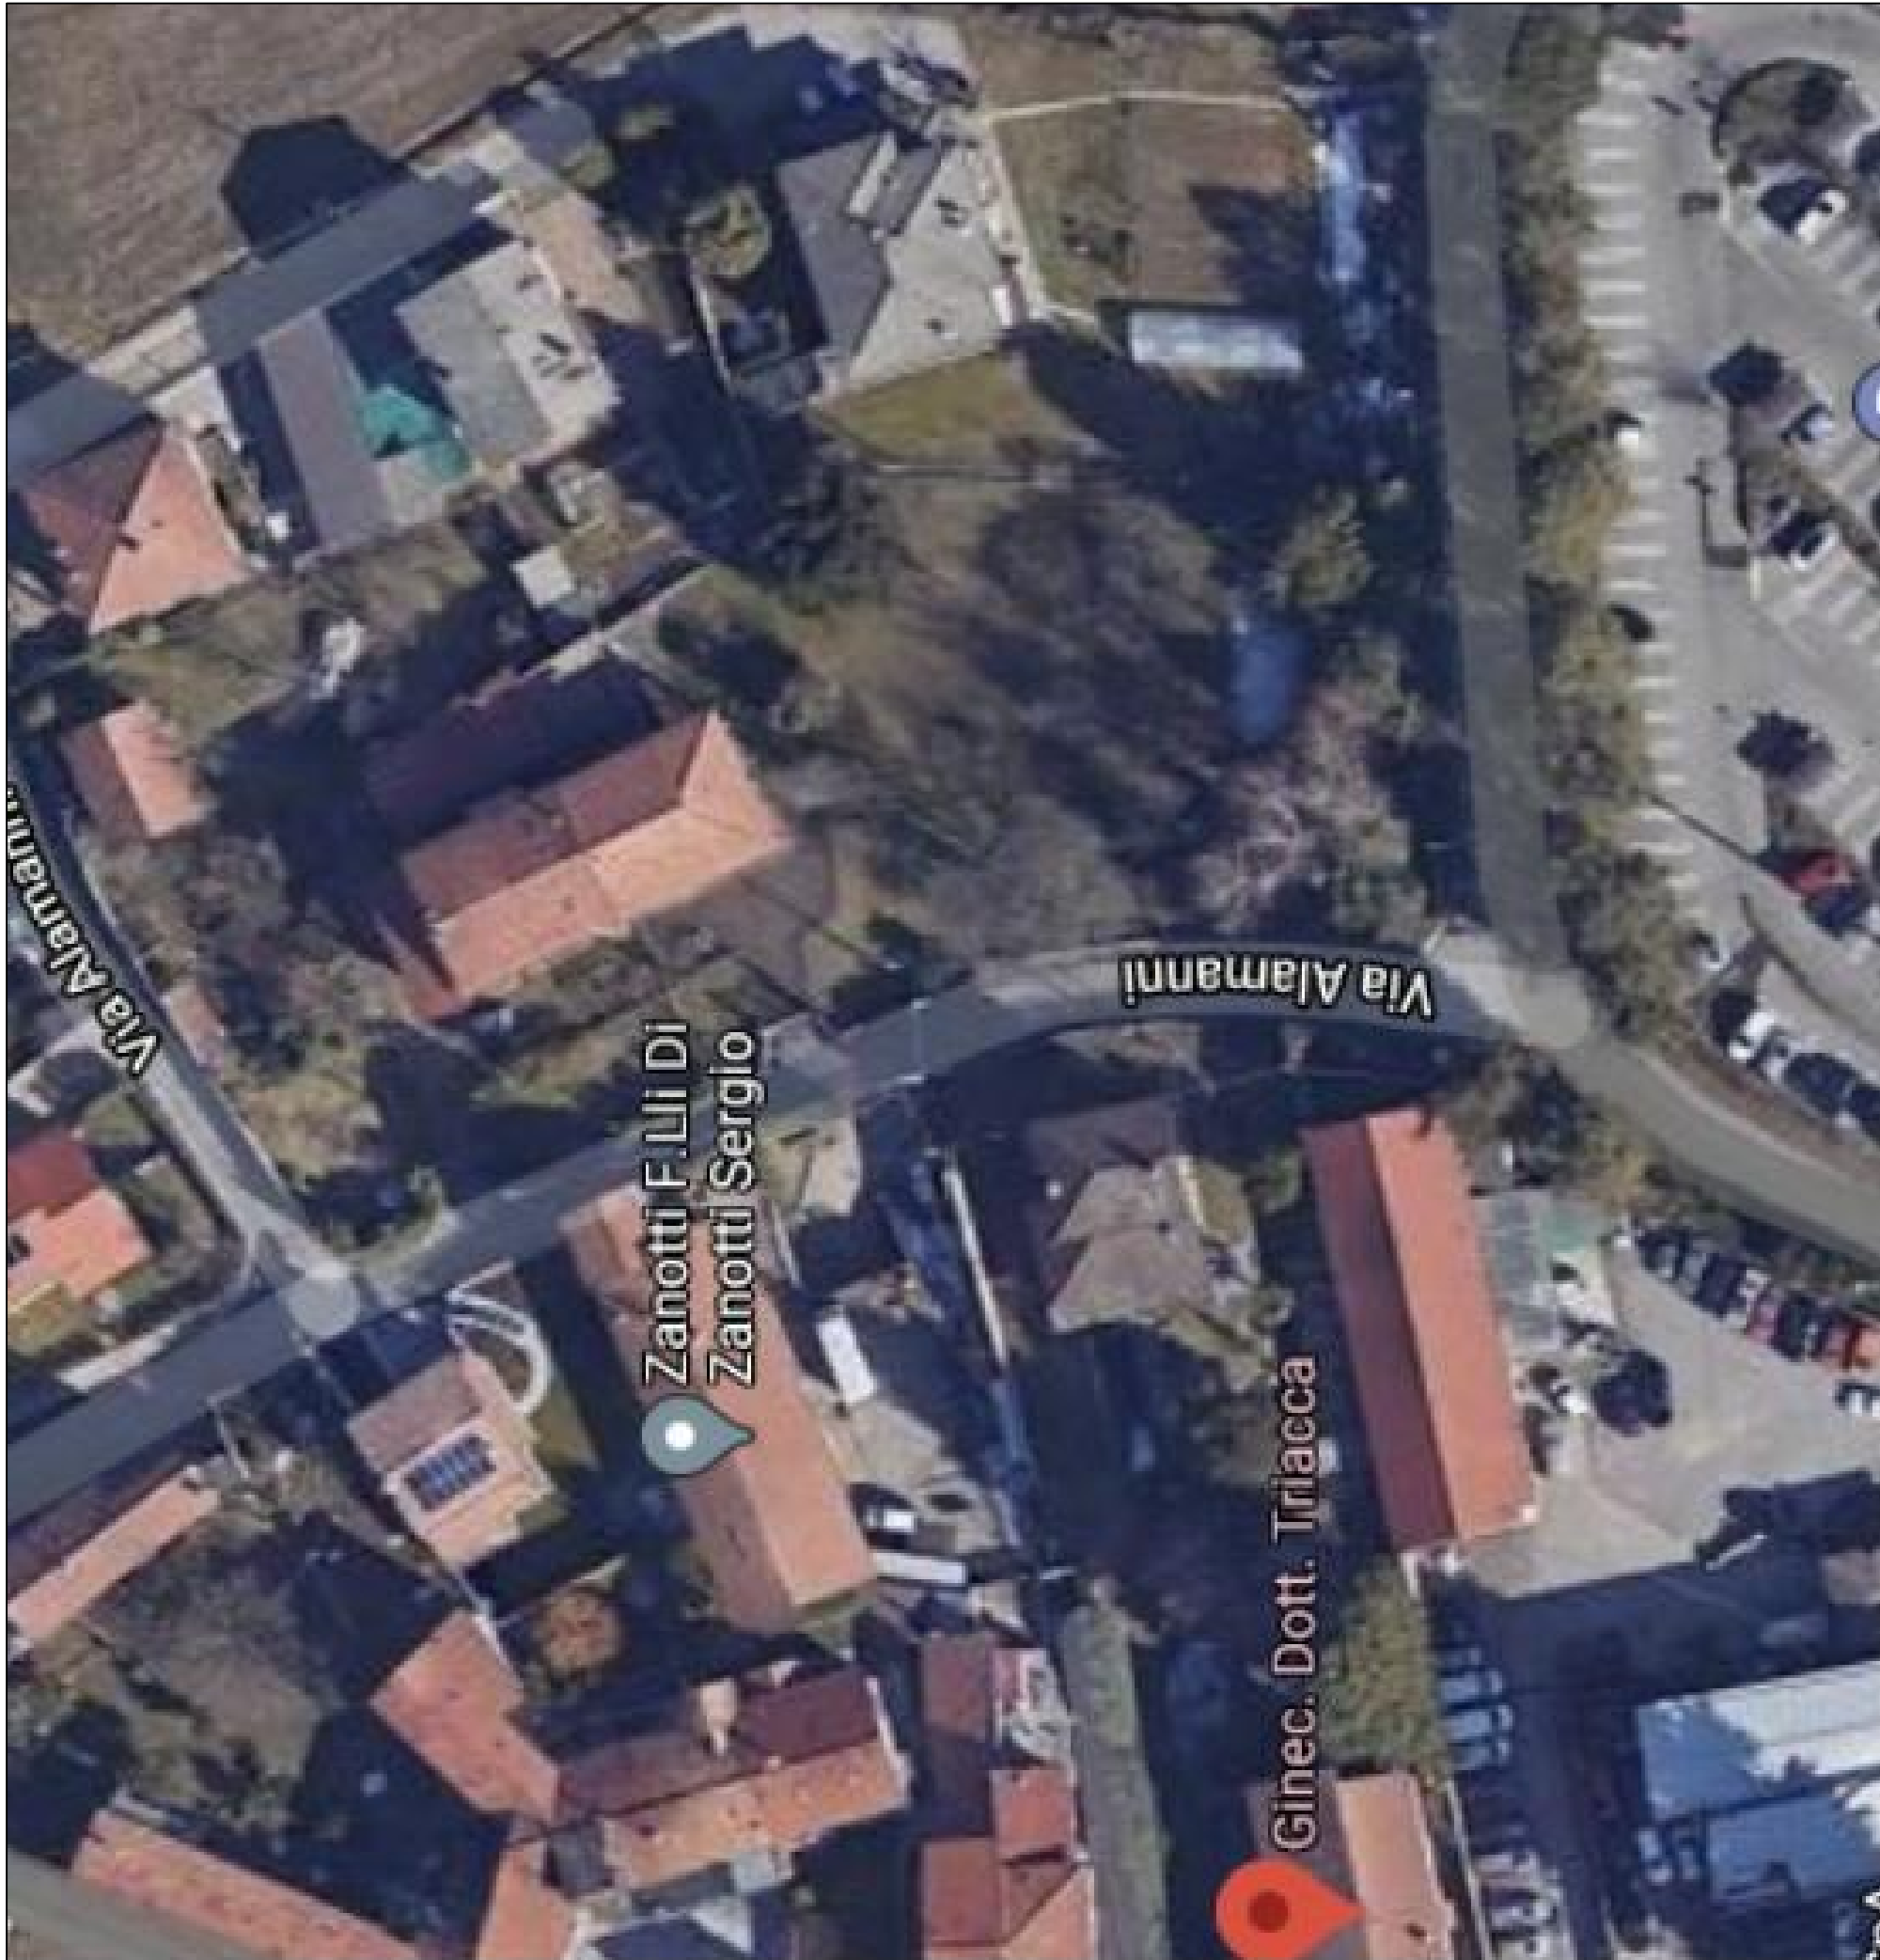

ESTRATTO DI GOOGLE

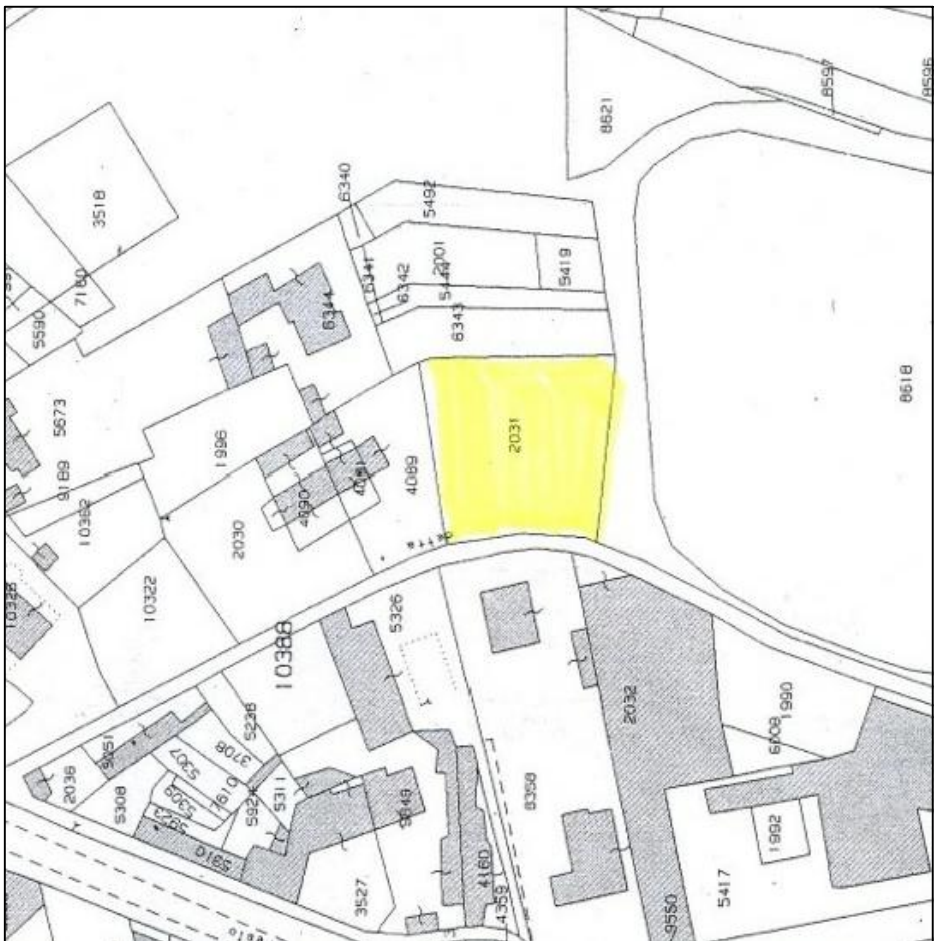

ESTRATTO MAPPA
COMUNE DI INDUNO OLONA
Foglio 14

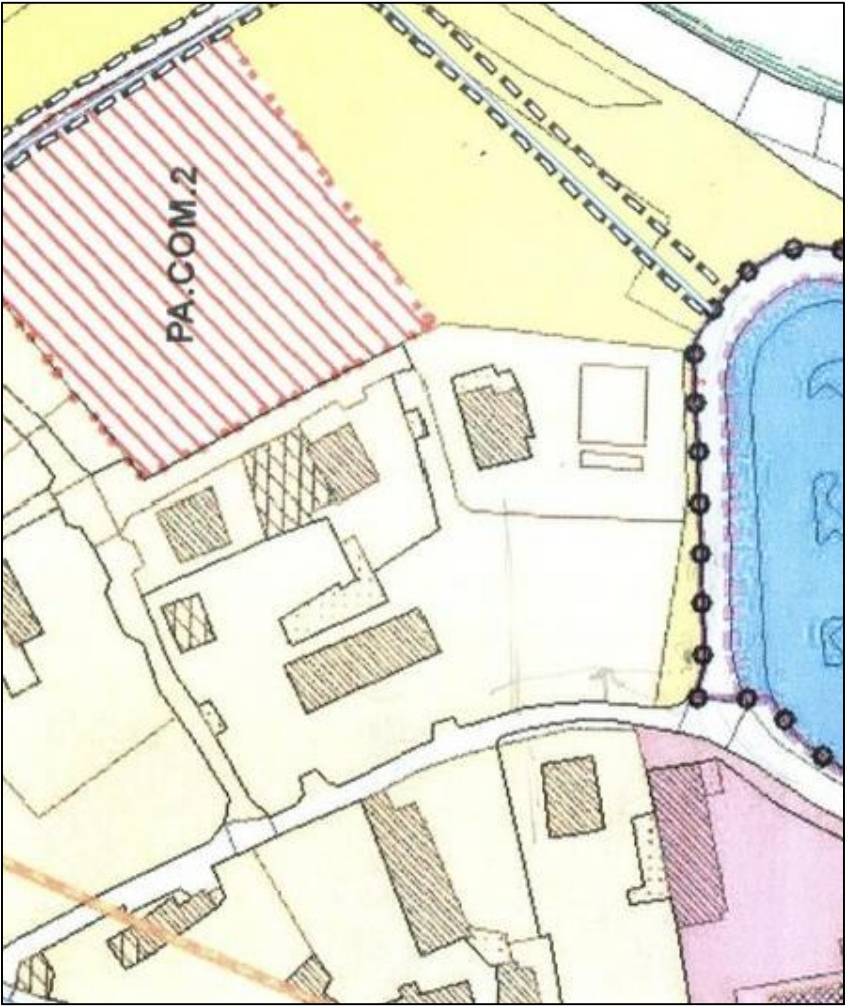

ESTRATTO DI P.G.T.

Il Progettista	L'Impresa	La Proprietà
LUIGI CERIANI <i>architetto</i> 21068-Induno Olona Via Alamanni n° 2 Cod.fisc.CFNLUGUB1A17441M Tel- 0362-973859 Mail - lugiceriani@tin.it	PROGETTO PERMESSO DI COSTRUIRE CONVENZIONATO PER LA REALIZZAZIONE DI DUE FABBRICATI MONO E PLURIFAMILIARI SUL MAPPALE 2031 IN INDUNO OLONA VIA ALAMANNI	
	CLIENTE Impresa D'ANDREA COSTRUZIONI S.r.l. CON SEDE A VARESE VIA S.MARIA MADDALENA N. 34	
	TITOLO INQUADRAMENTO URBANISTICO (Estratto di Mappa - Estratto di P.G.T.)	
	Rapporto	Copia Aggiornamenti
	Induno Olona II Aprile 2021	
E' VIETATA LA RIPRODUZIONE O IL TRASFERIMENTO A TERZI SENZA AUTORIZZAZIONE SCRITTA		

1	
----------	--