
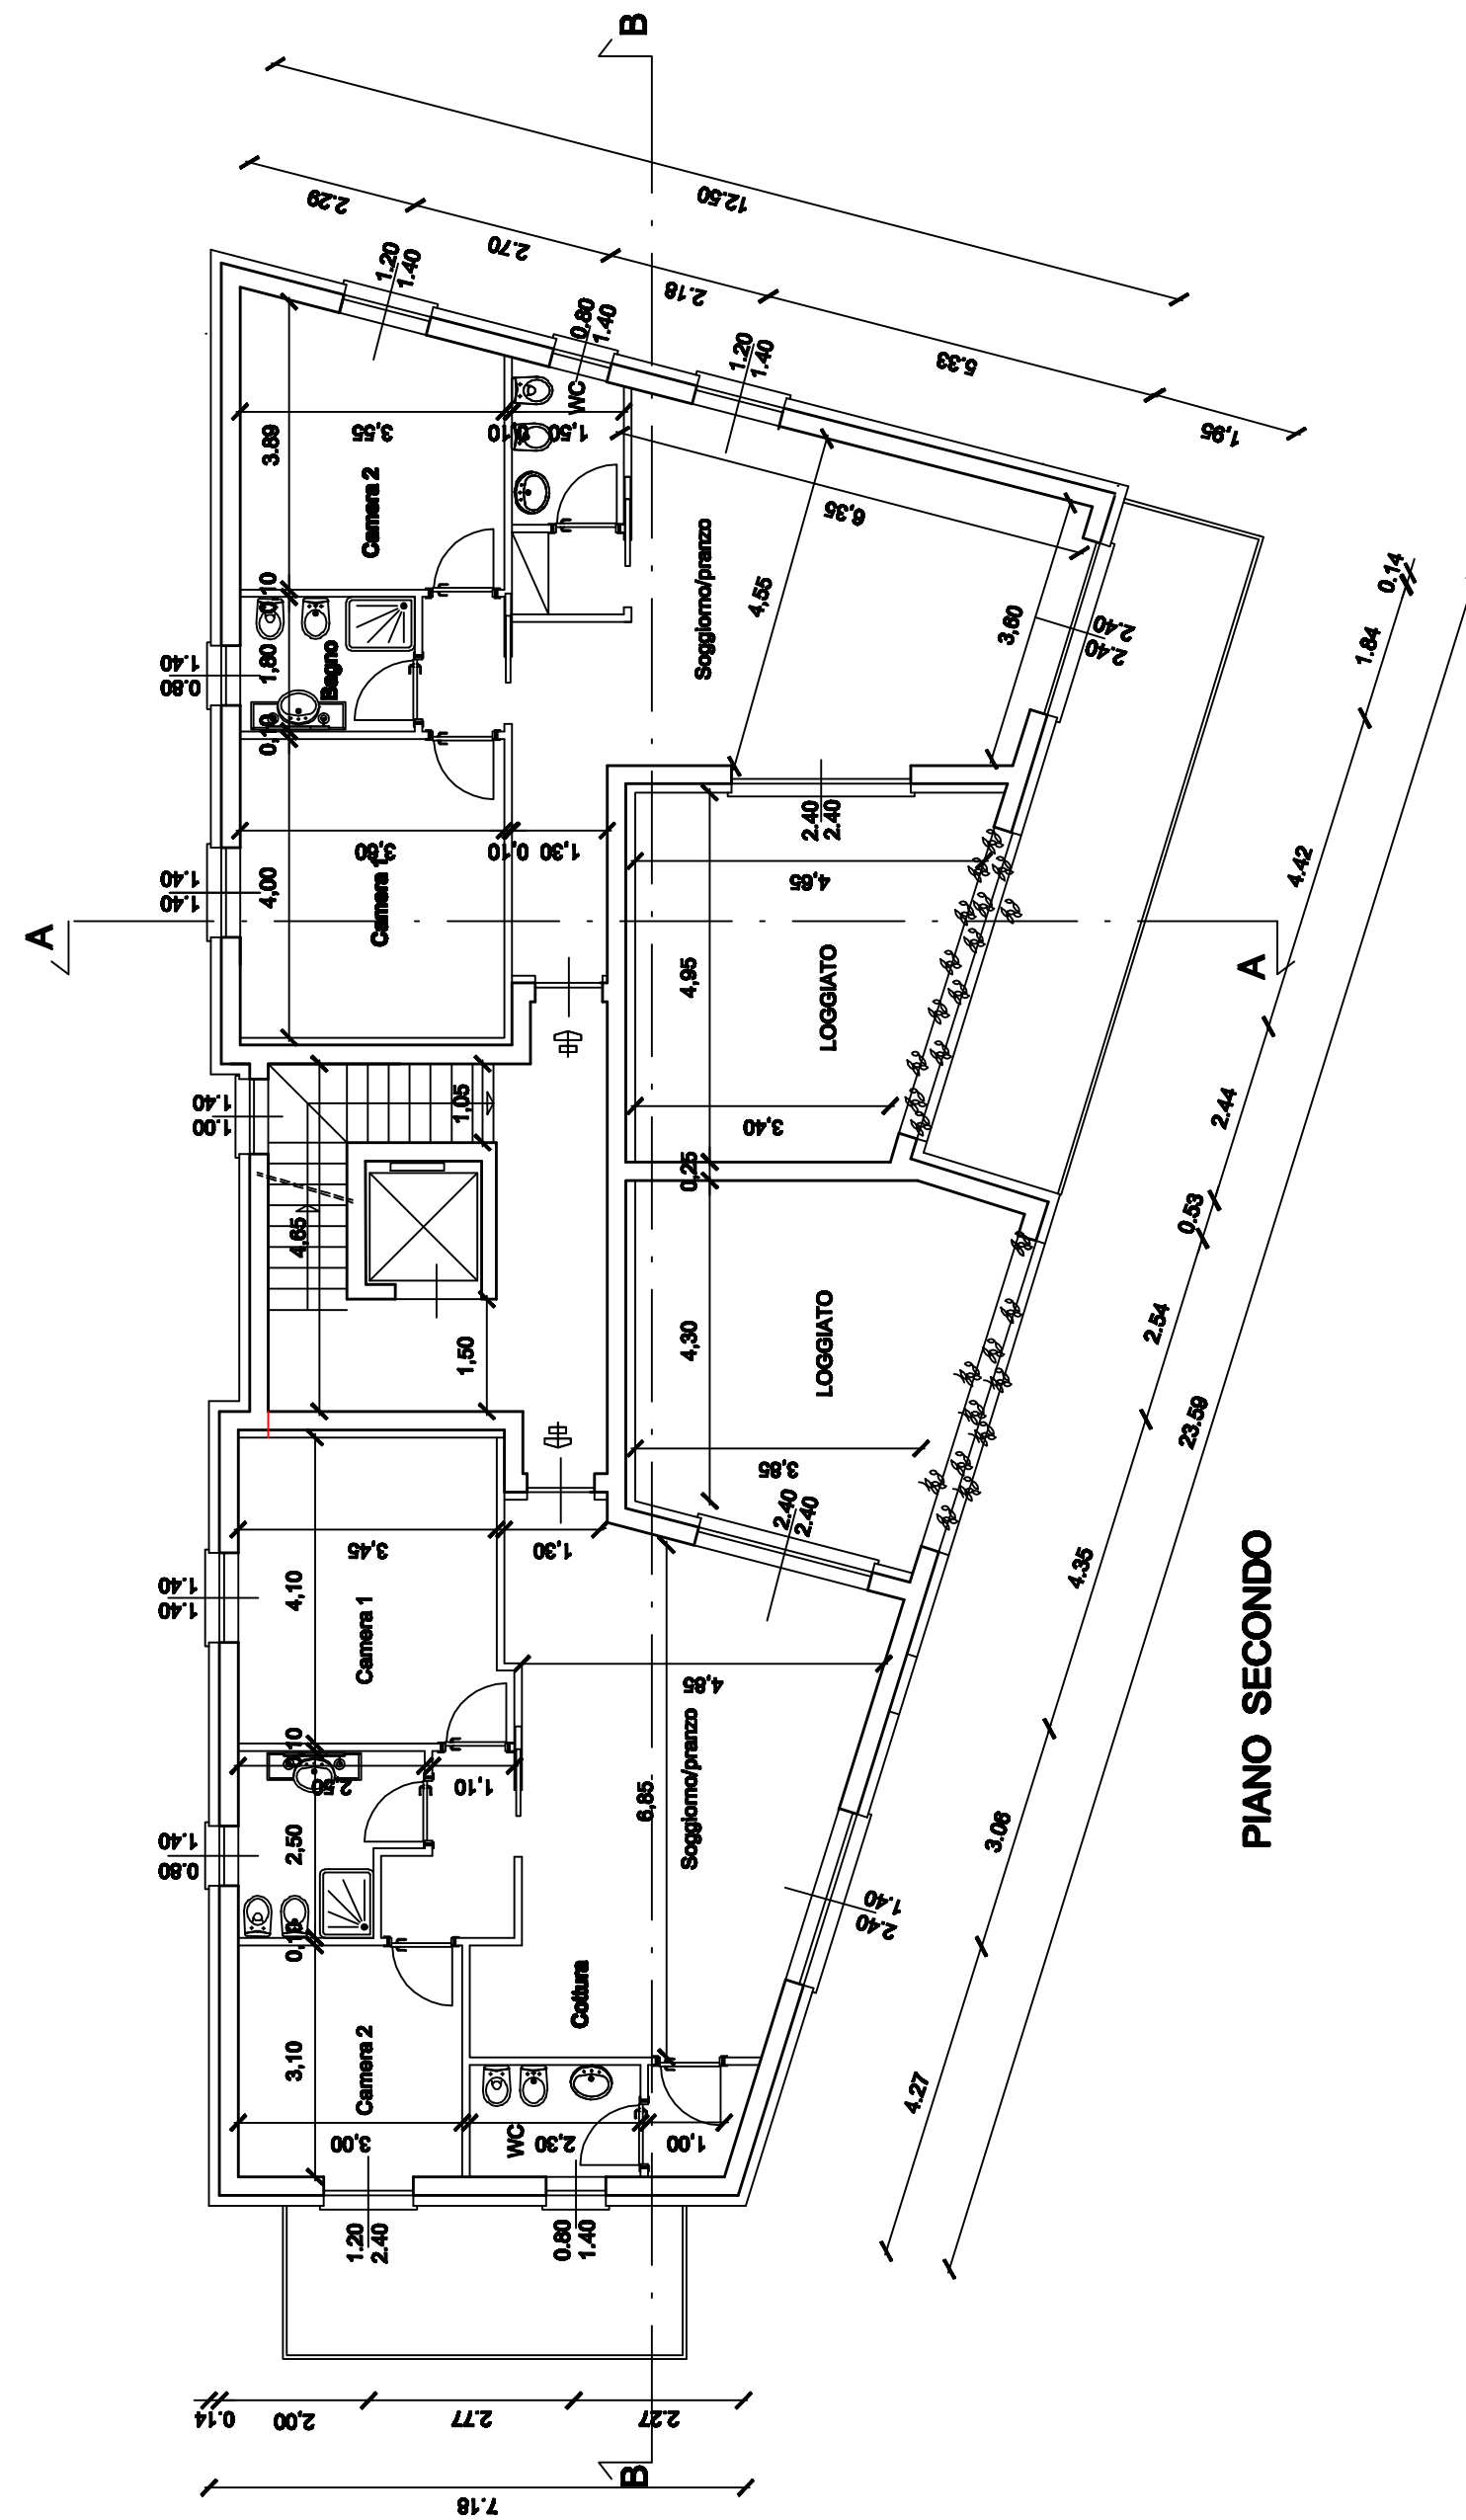


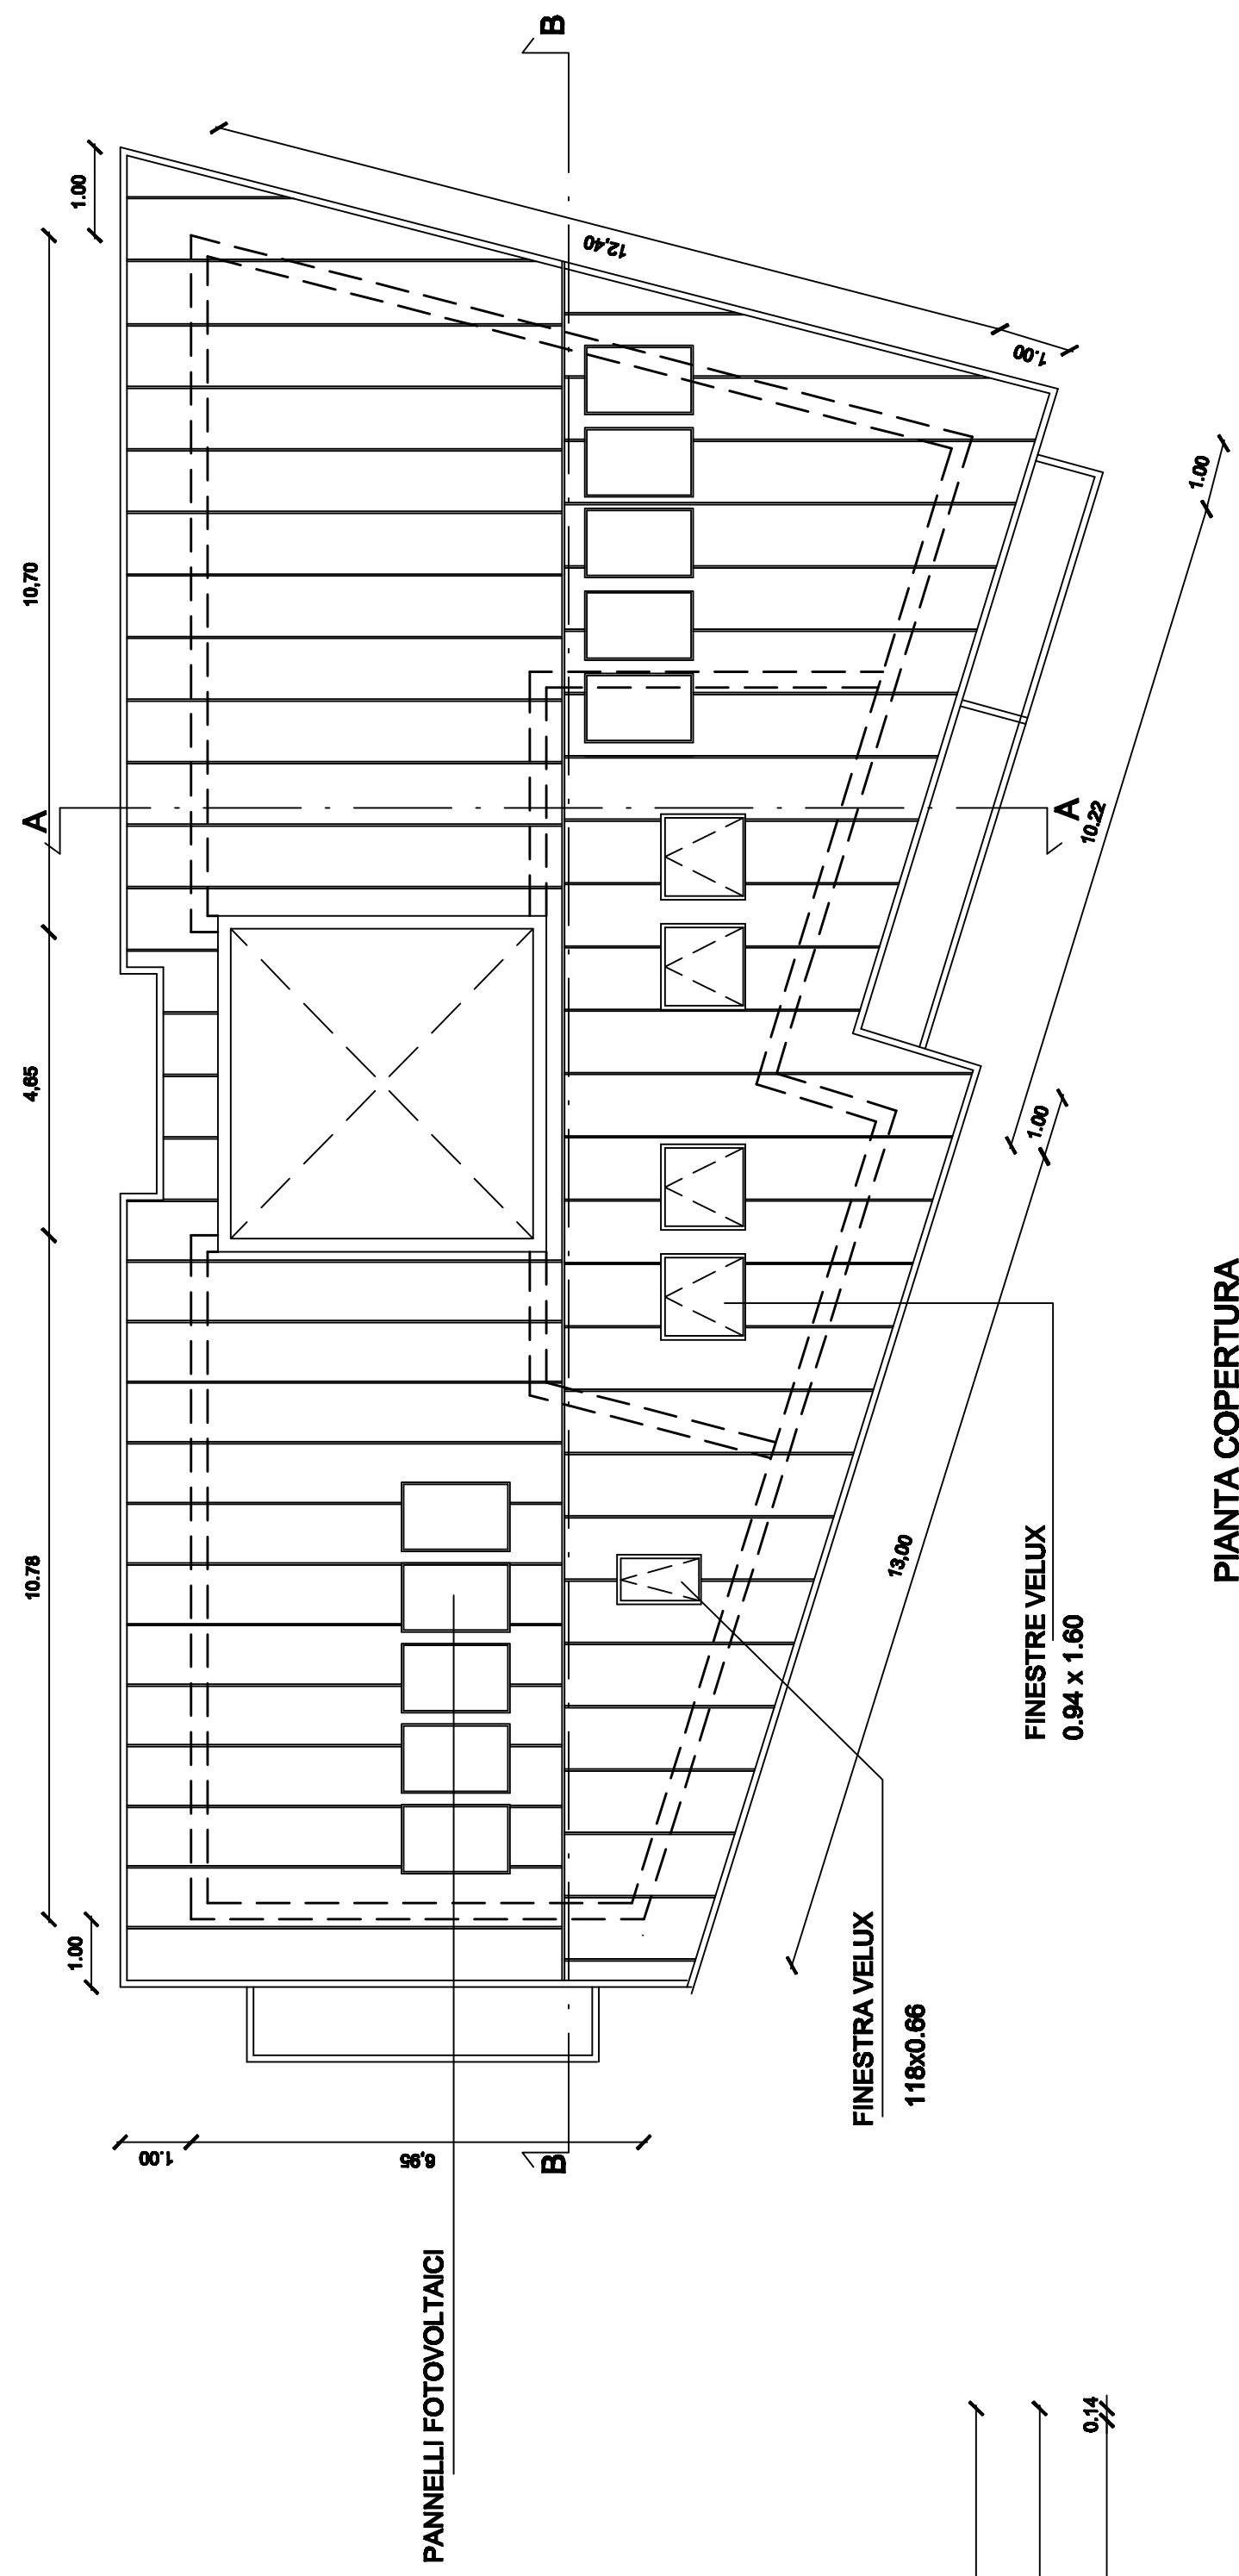

|   |   |  |       |  |               |  |  |  |  |  |               |
|---|---|--|-------|--|---------------|--|--|--|--|--|---------------|
| <div>LUIGI CERIANI</div> <div>architetto</div> <div>21068-Induno Olona Via Almerani n° 2</div> <div>Cod.fisc.029UGUR1A174441M</div> <div>Tel- 0362-479569</div> <div>Mail : luigi.ceriani@tin.it</div> | PROGETTO PERMESSO DI COSTRUIRE CONVENZIONATO<br>PER LA REALIZZAZIONE DI DUE FABBRICATI<br>MONO E PLURIFAMILIARI SUL PAPPALCATE 2031<br>IN INDUNO OLONA VIA ALAMANNI |  |       |  |               |  |  |  |  |  | <div>10</div> |
|   | CLIENTE Impresa D'ANDREA COSTRUZIONI S.r.l.<br>CON SEDE A VARESE Via S.MARIA MADDALENA N. 34                                                                        |  |       |  |               |  |  |  |  |  |               |
|   | TITOLO PIANTE PALAZZINA (Piano Secondo e Copertura)   |  |       |  |               |  |  |  |  |  |               |
|   | Rapporto 1 : 100   |  | Copie |  | Aggiornamenti |  |  |  |  |  |               |
| Induno Olona il Aprile 2021   |   |  |       |  |               |  |  |  |  |  |               |
| E' VIETATA LA RIPRODUZIONE O IL TRASFERIMENTO A TERZI SENZA AUTORIZZAZIONE SCRITTA   |   |  |       |  |               |  |  |  |  |  |               |