
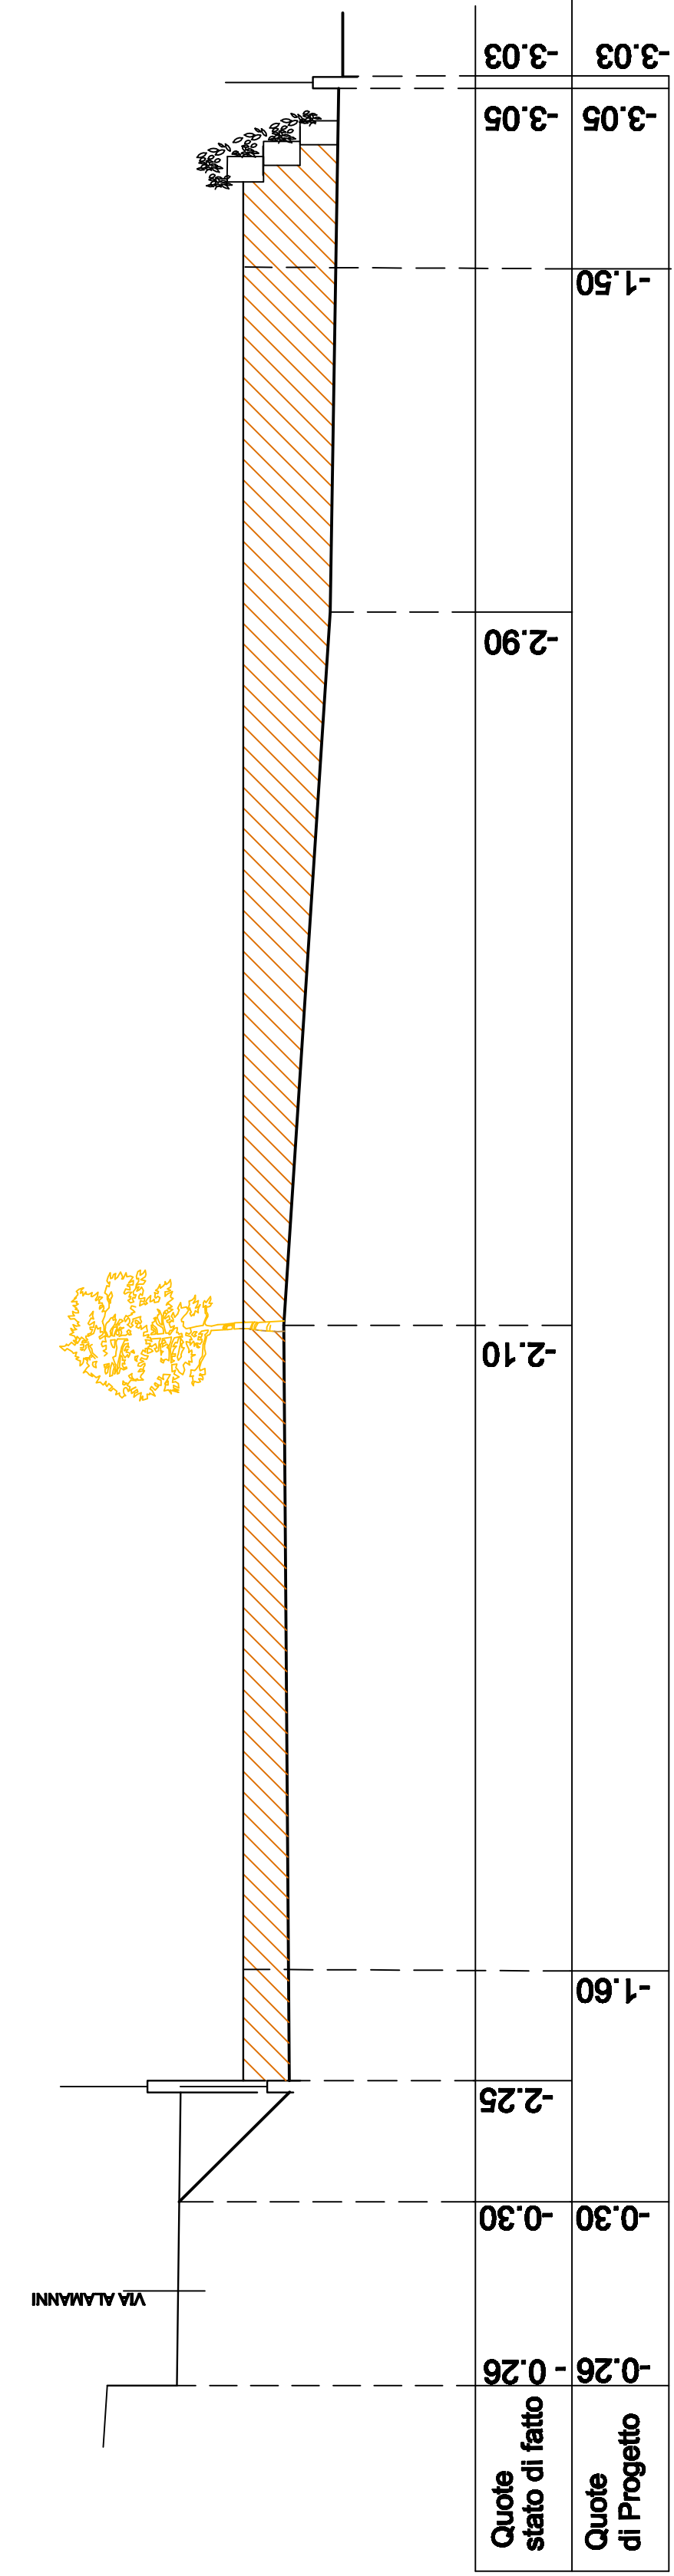


SEZ A - A

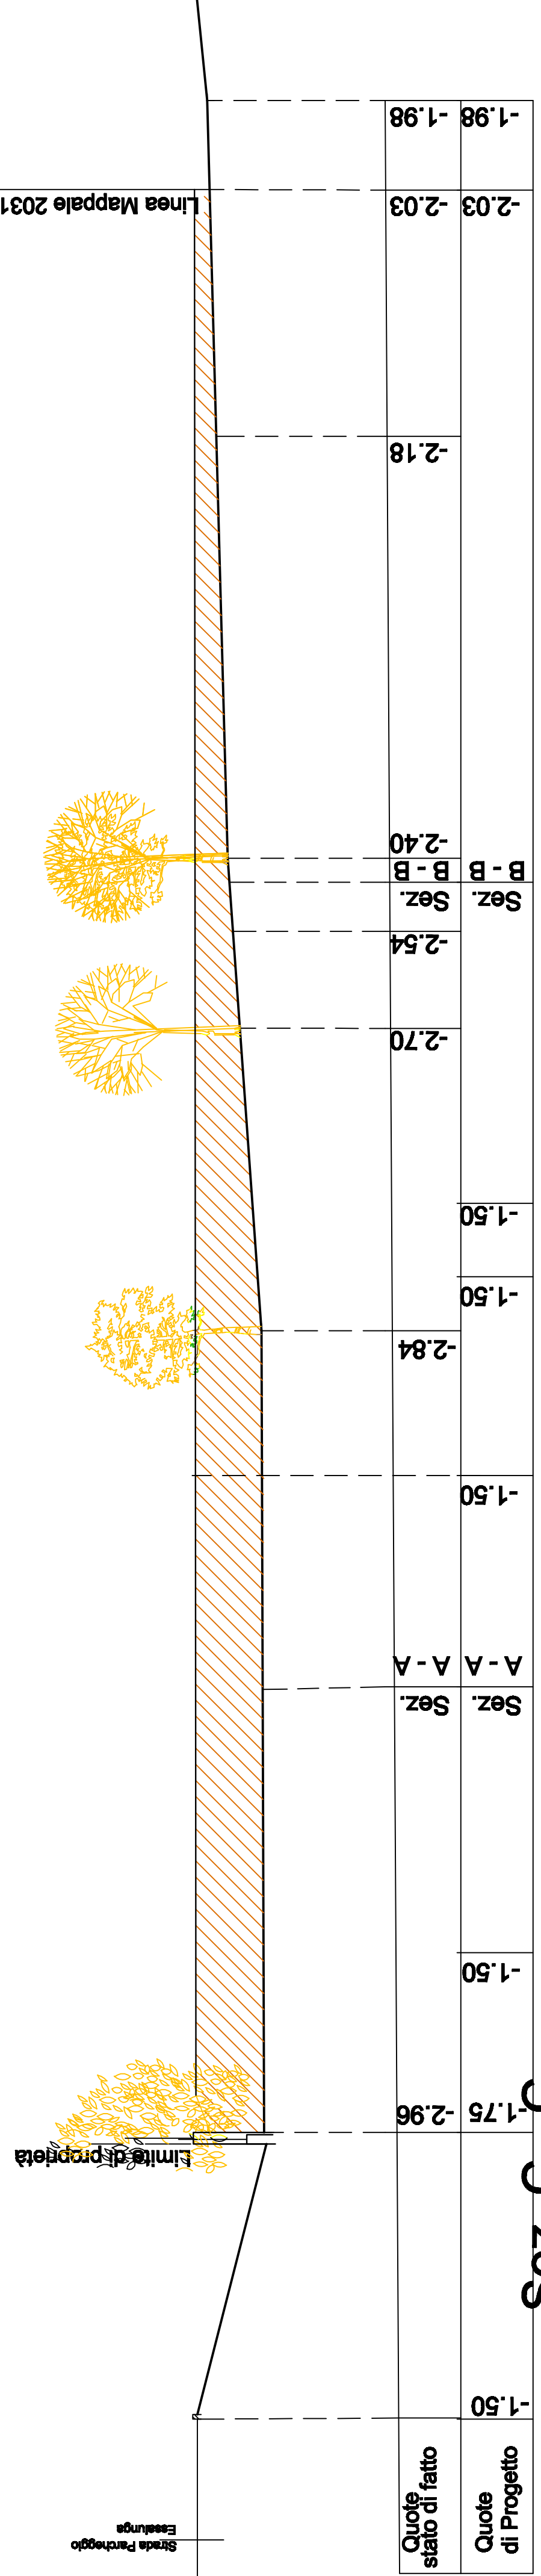

Il Progettista

L'Impresa

La Proprietà

STERRO

RIPORTO

LUIGI CIERIANI <i>architetto</i> 21059-Induno Olona Via Alamanni n° 2 Cod.fisc.03916171441M Tel- Fax 0332-202927		PROGETTO PERMESSO DI COSTRUIRE CONVENZIONATO PER LA REALIZZAZIONE DI DUE FABBRICATI MONO E PLURIFAMILIARI SUL MAPPALE 2031 IN INDUNO OLONA VIA ALAMANNI		7	
CLIENTE CON SEDE A VARESE Via S.MARIA MADDALENA N. 34		SEZIONI TERRENO - STERRO E RIPORTO			
Induno Olona II Aprile 2021		Rapporto 1 : 100		Copie	
E' VIETATA LA RIPRODUZIONE O IL TRASFERIMENTO A TERZI SENZA AUTORIZZAZIONE SCRITTA		Aggiornamenti			