



E' VIETATA LA RIPRODUZIONE O IL TRASFERIMENTO A TERZI SENZA AUTORIZZAZIONE SCRITTA				
Induno Olona, lì Aprile 2021		Rapporto 1 : 100	Copia	Aggiornamenti
LUIGI CERIANI architetto 21056-Induno Olona Via Alamanì n° 2 Cod.fisc. 0392-0739550 Tel. 0392-0739550 Mail : luigiceriani@tin.it		TITOLO PROSPETTI VILLA E PALAZZINA NORD - SUD		
PROGETTO PERMESSO DI COSTRUIRE CONVENZIONATO PER LA REALIZZAZIONE DI DUE FABBRICATI MONO E PLURIFAMILIARI SUL MAPPALE 2031 IN INDUNO OLONA VIA ALAMANNI		CLIENTE Impresa D'ANDREA COSTRUZIONI S.r.l. CON SEDE A VARESE VIA S.MARIA MADDALENA N. 34		
12				

La Proprietà L'Impresa Il Progettista

PROSPETTO SUD

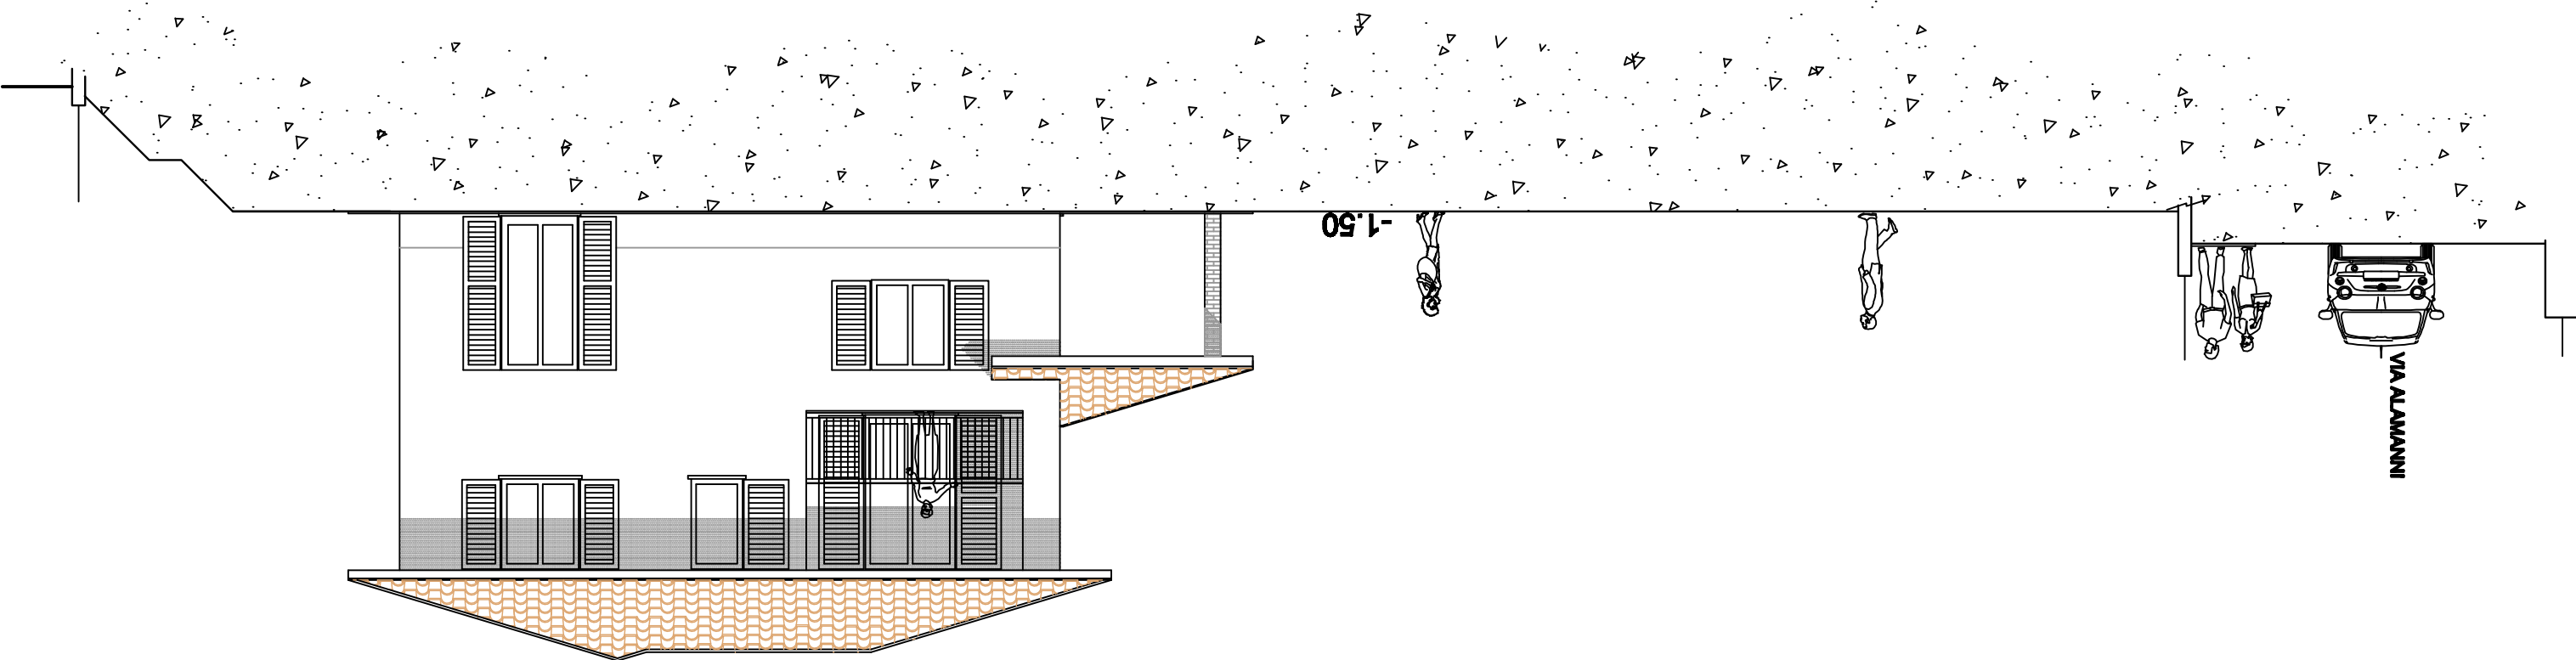

PROSPETTO SUD

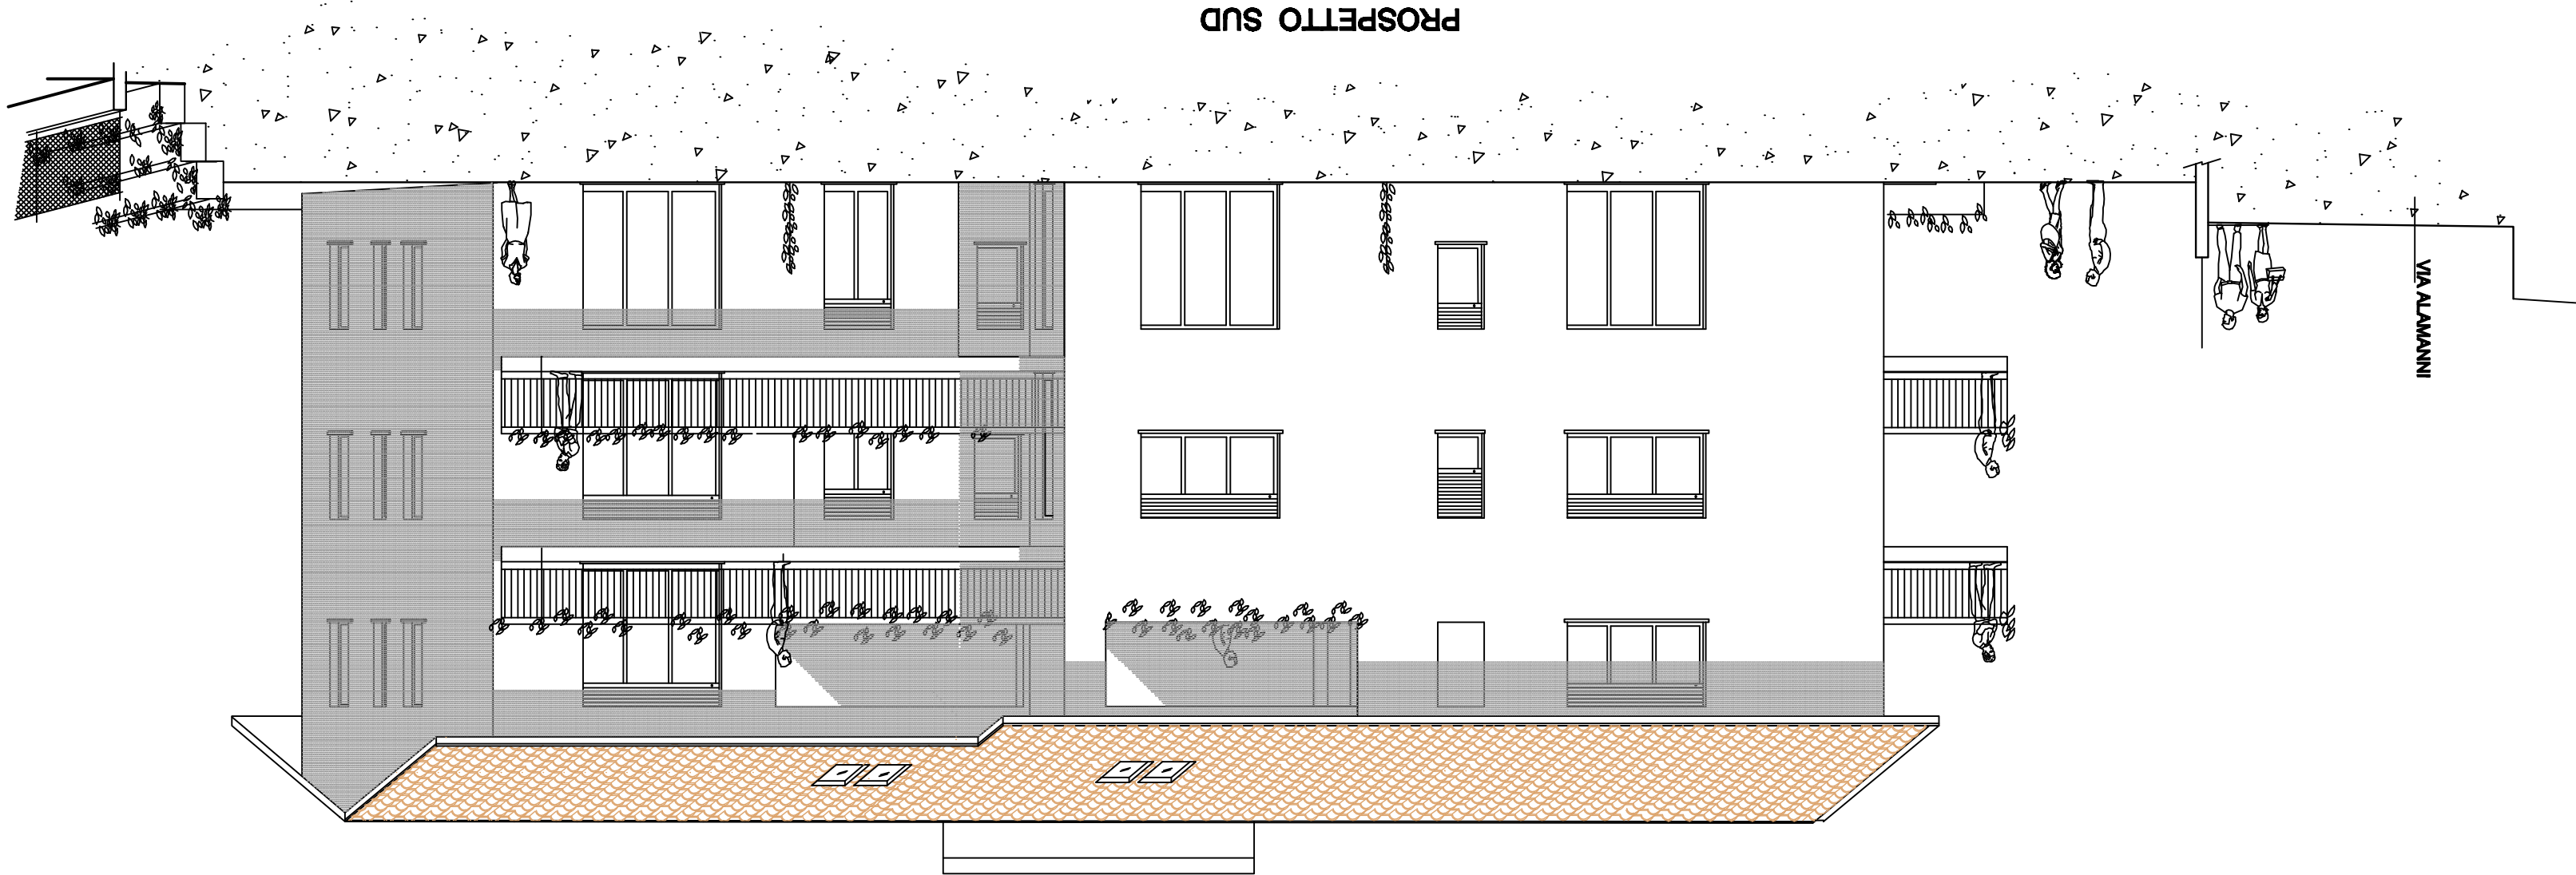

PROSPETTO NORD

