


Comune di
INDUNO OLONA

PIANO INTEGRATO DI INTEVENTO
Comparto Solai e Travi via Bidino - Via Campagna

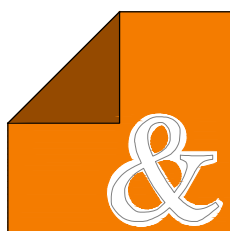


Studio di Architettura
Renato Reggiori & Marco Vanoni

21045 Gazzada Schianno (Varese) Via G. Marconi, 14 - Tel. 0039 0332.462881 - E-Mail tecnico@abaco-re.it - Pec studioreggiorivanoni@pec.it

Committente VICOM S.r.l. Proprietà SOLAI E TRAVI VARESE S.p.a.		
Tavola RILIEVO FOTOGRAFICO		6
File Pc3\DATI 2020\INDUNO OLONA - SOLAI E TRAVI\DWGITAV 03.dwg		
Progettista	Dir. Lavori	Scala: -
		Data Giugno 2022
Committente		Aggiornamento
		Cod. Lavoro

Questo documento e' di proprieta' del nostro studio. La riproduzionee/o divulgazione a terzi e' vietata ai termini di legge.

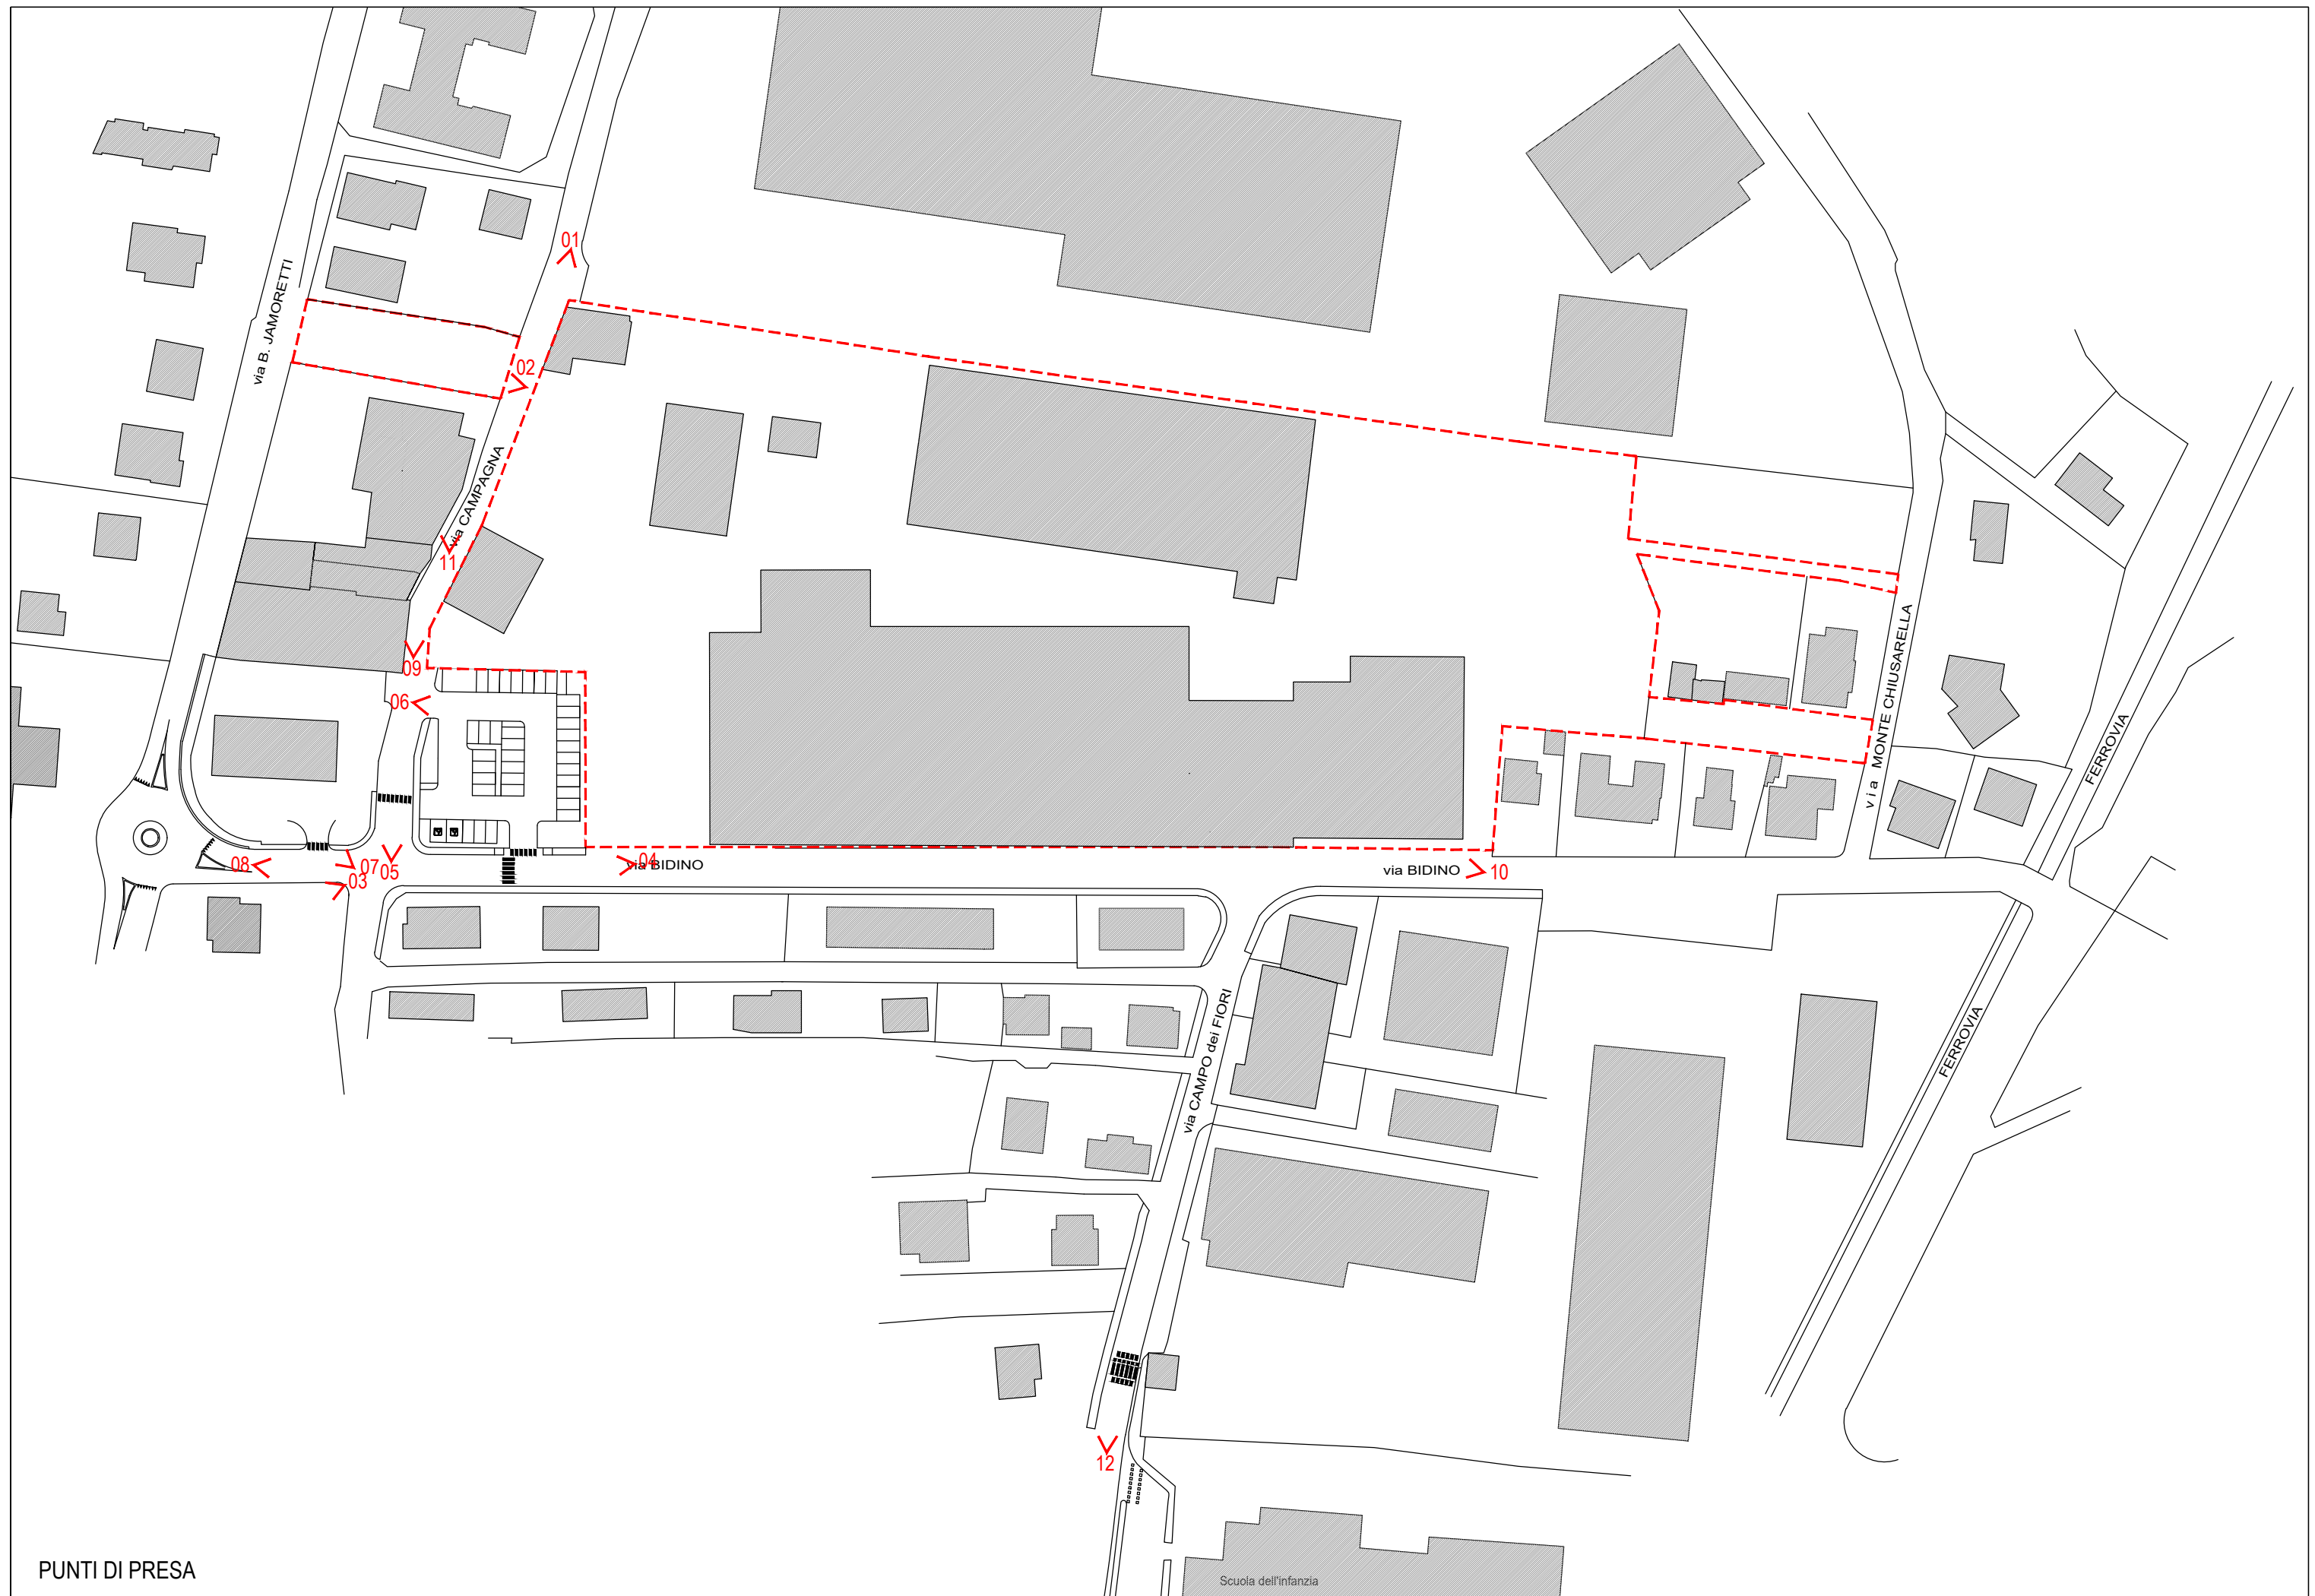

PUNTI DI PRESA



FOTO 01

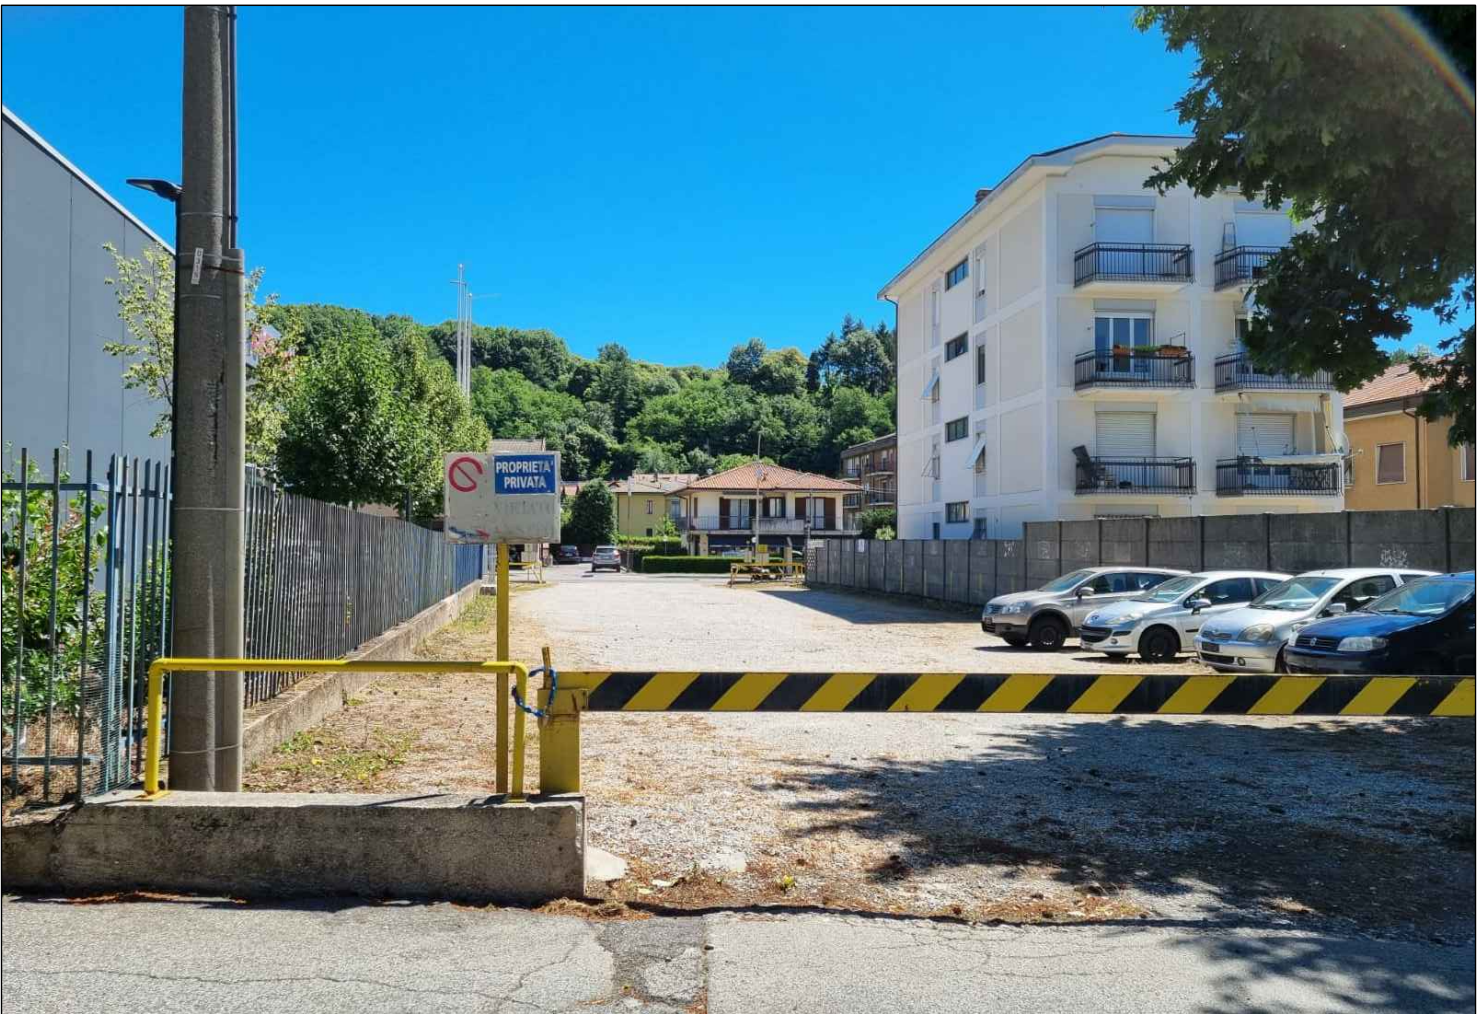


FOTO 02



FOTO 03



FOTO 04



FOTO 05

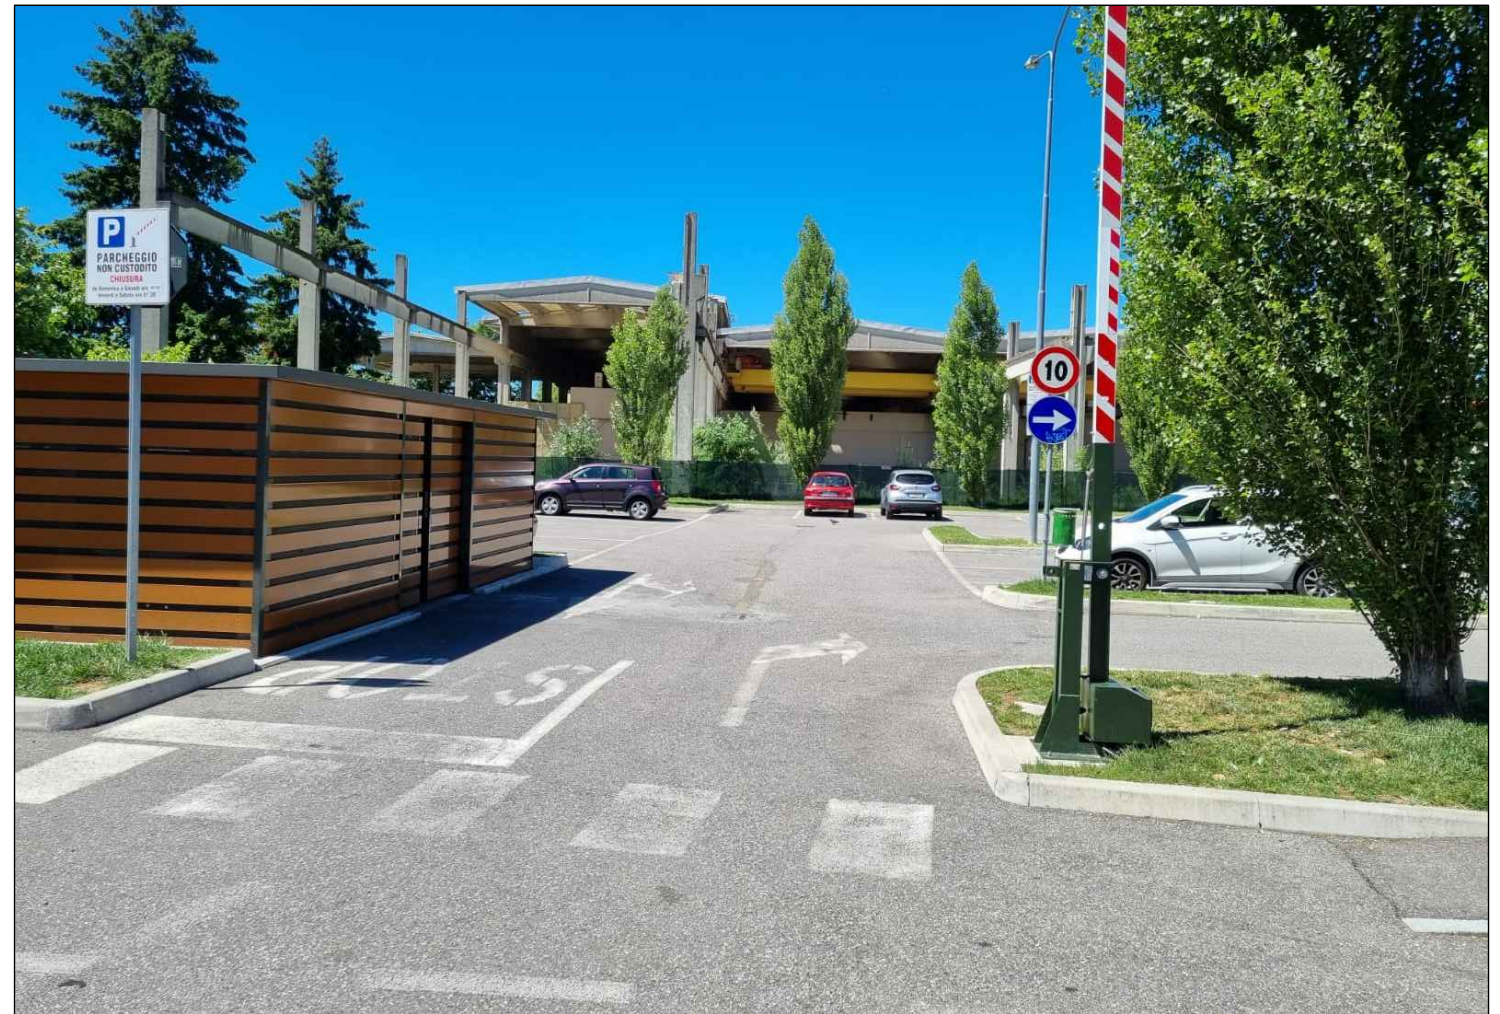


FOTO 06

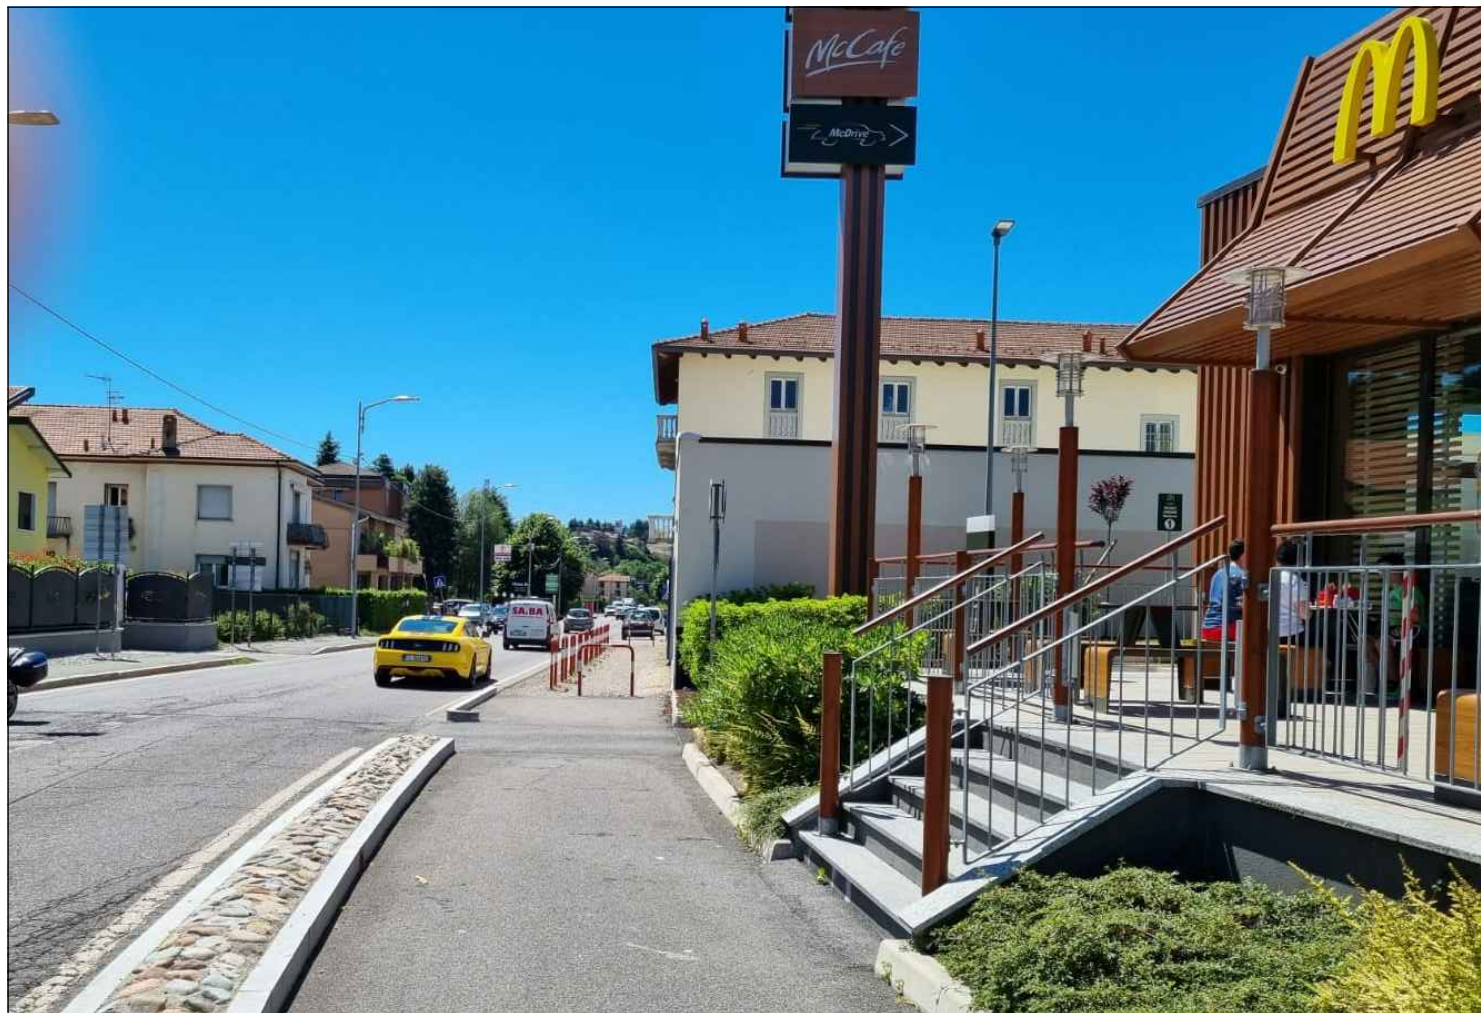


FOTO 07



FOTO 08



FOTO 09

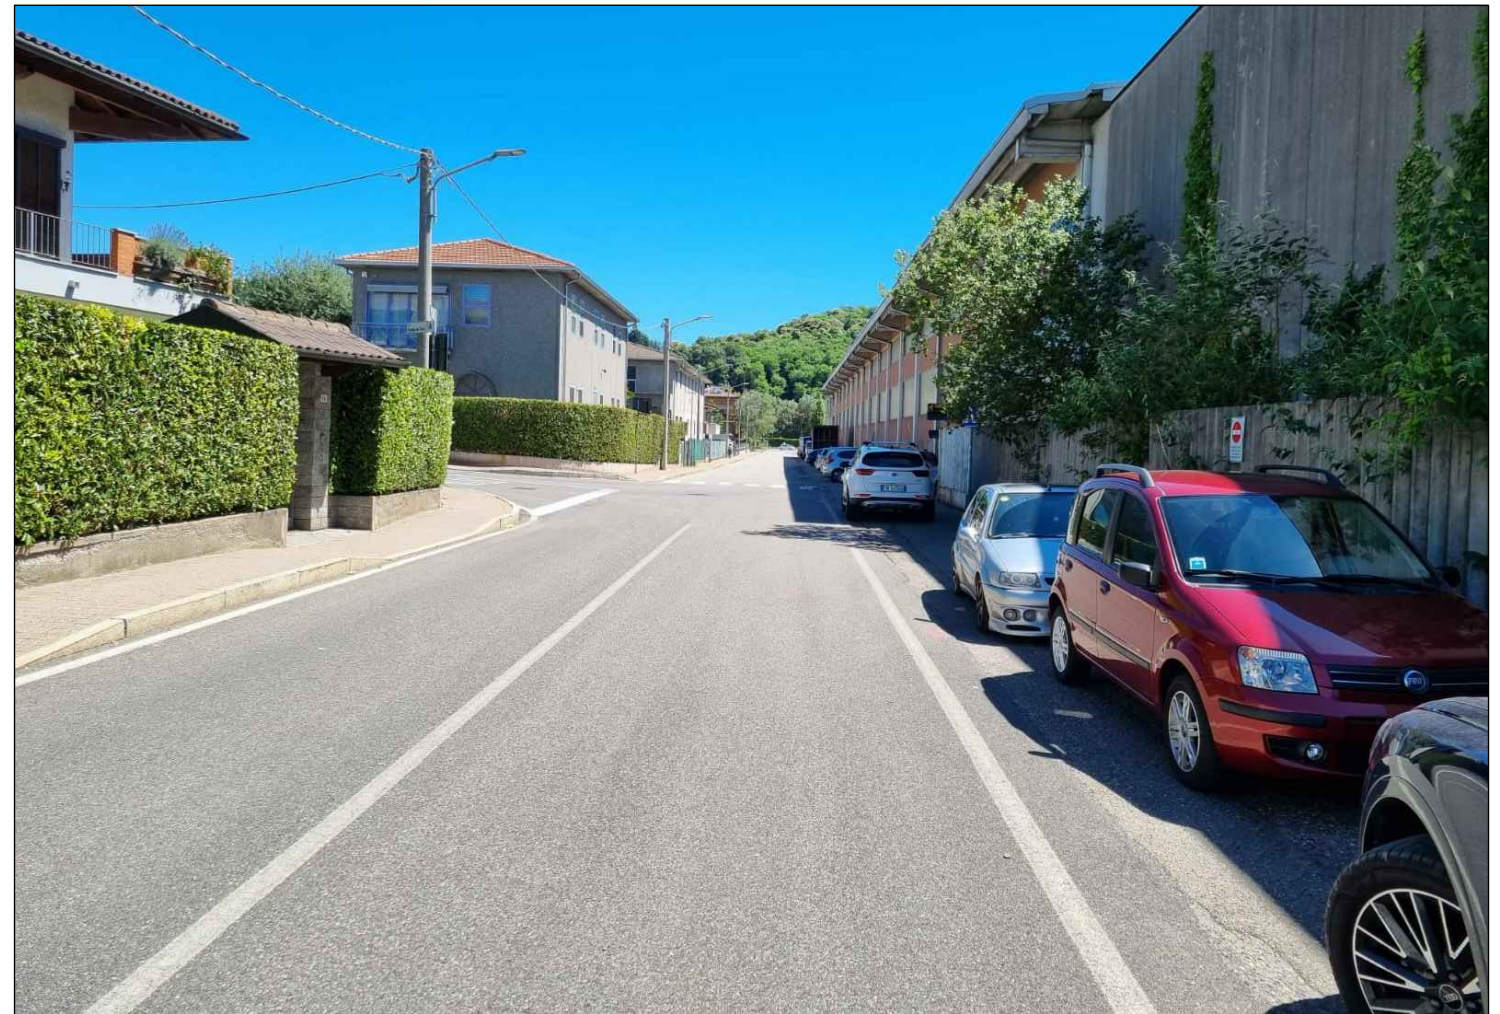


FOTO 10

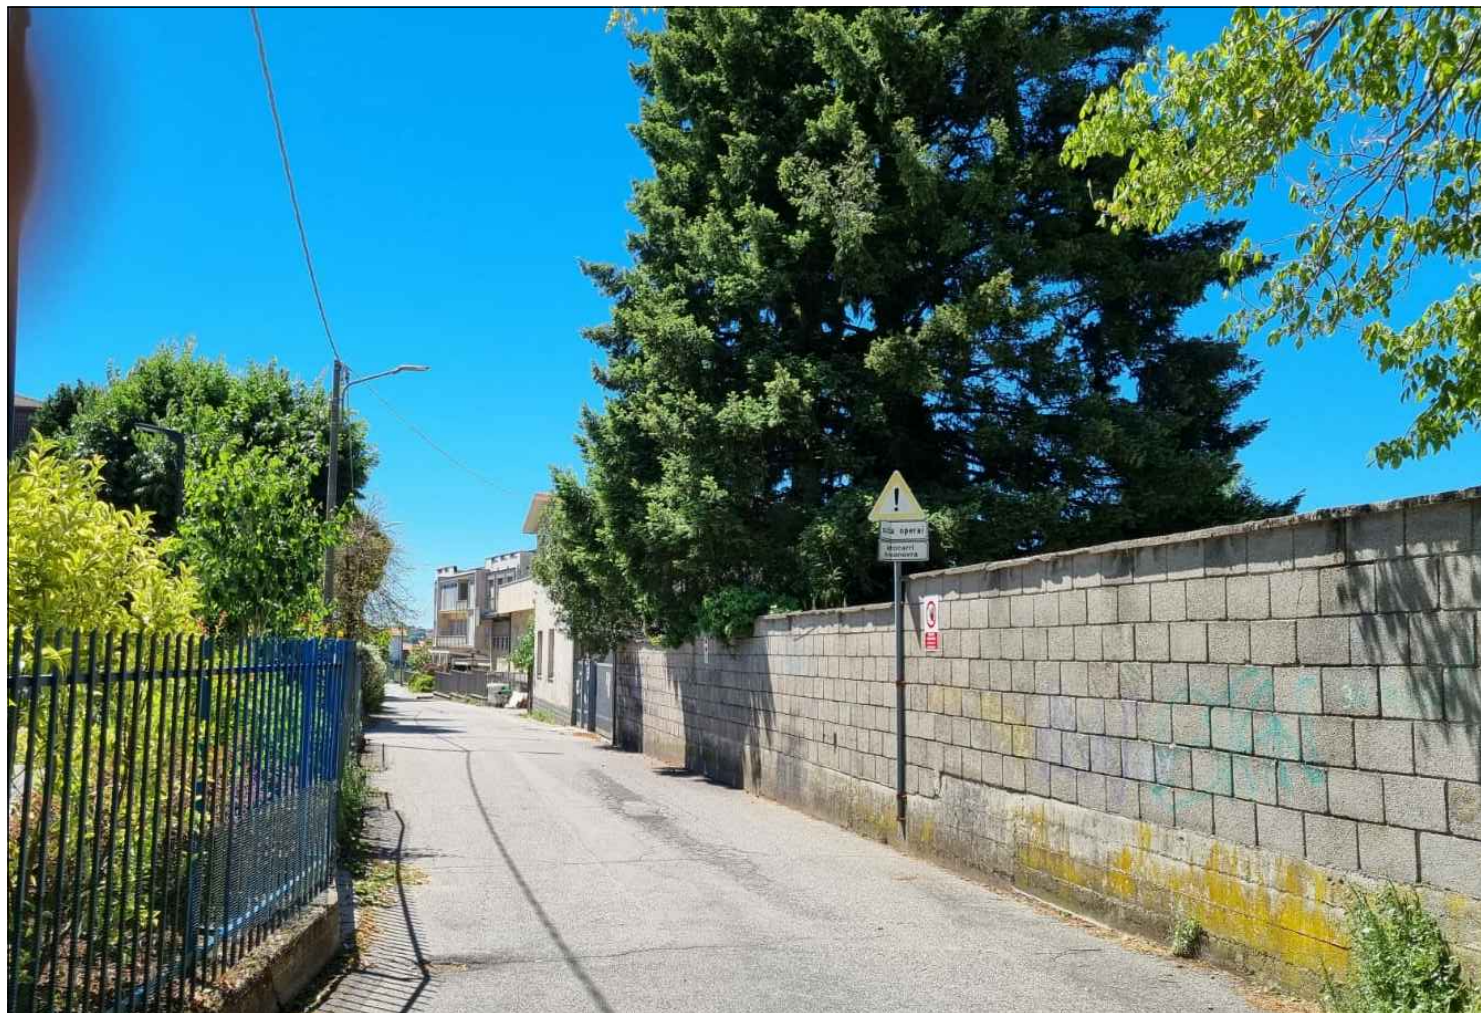


FOTO 11

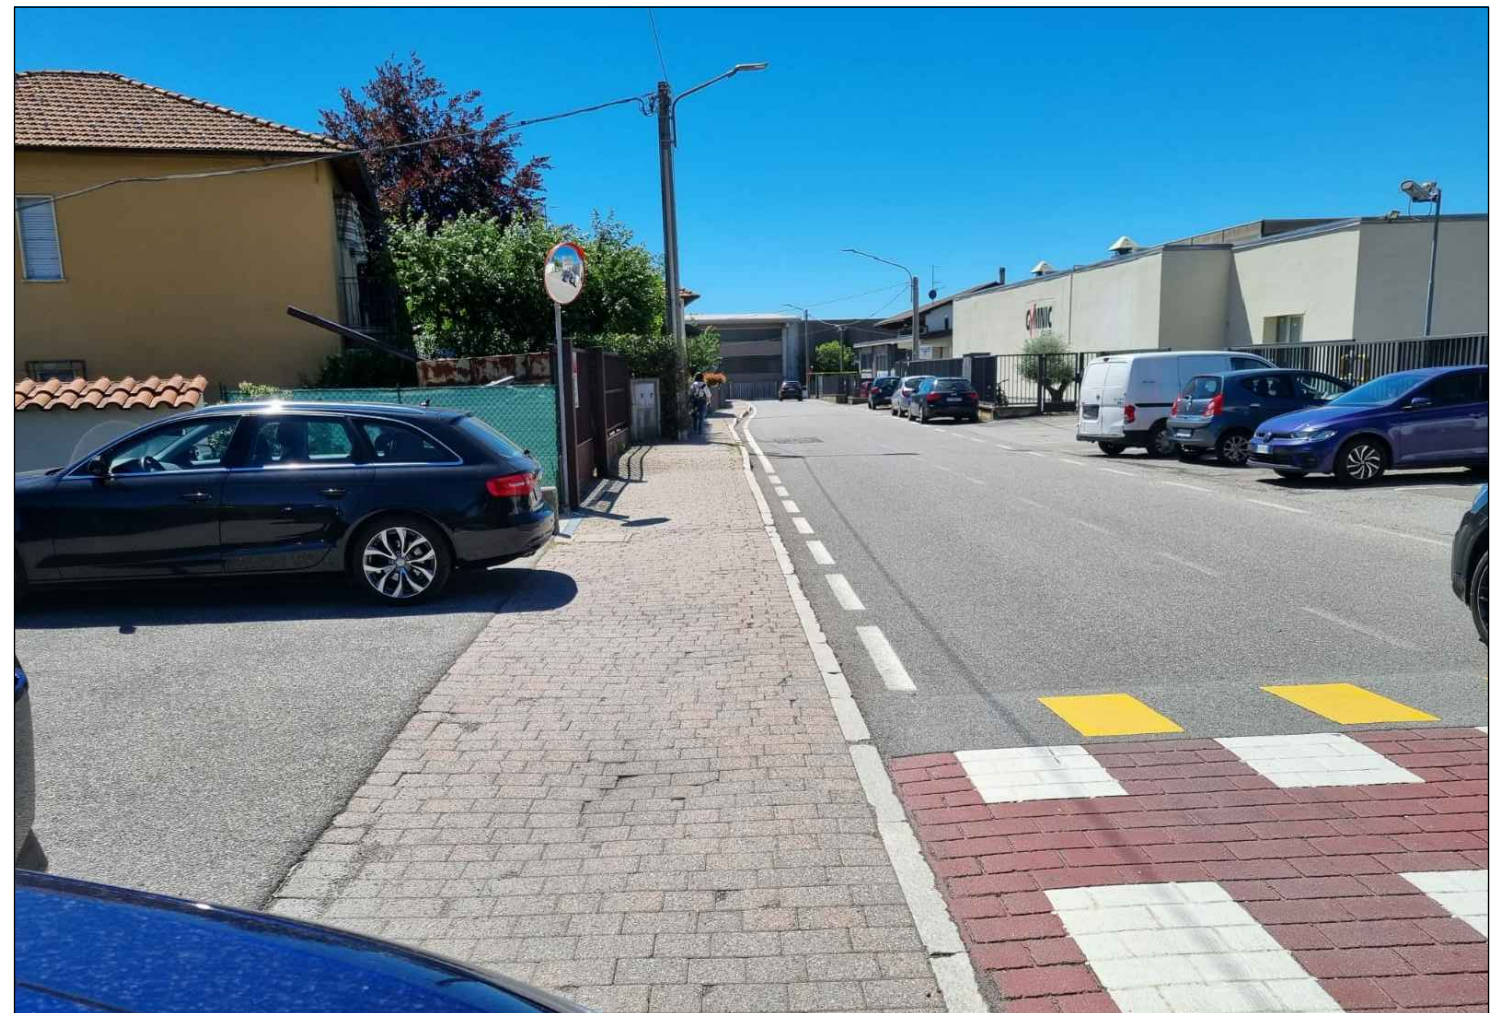


FOTO 12