





ESTRATTO AEROFOTOGRAMMETRICO

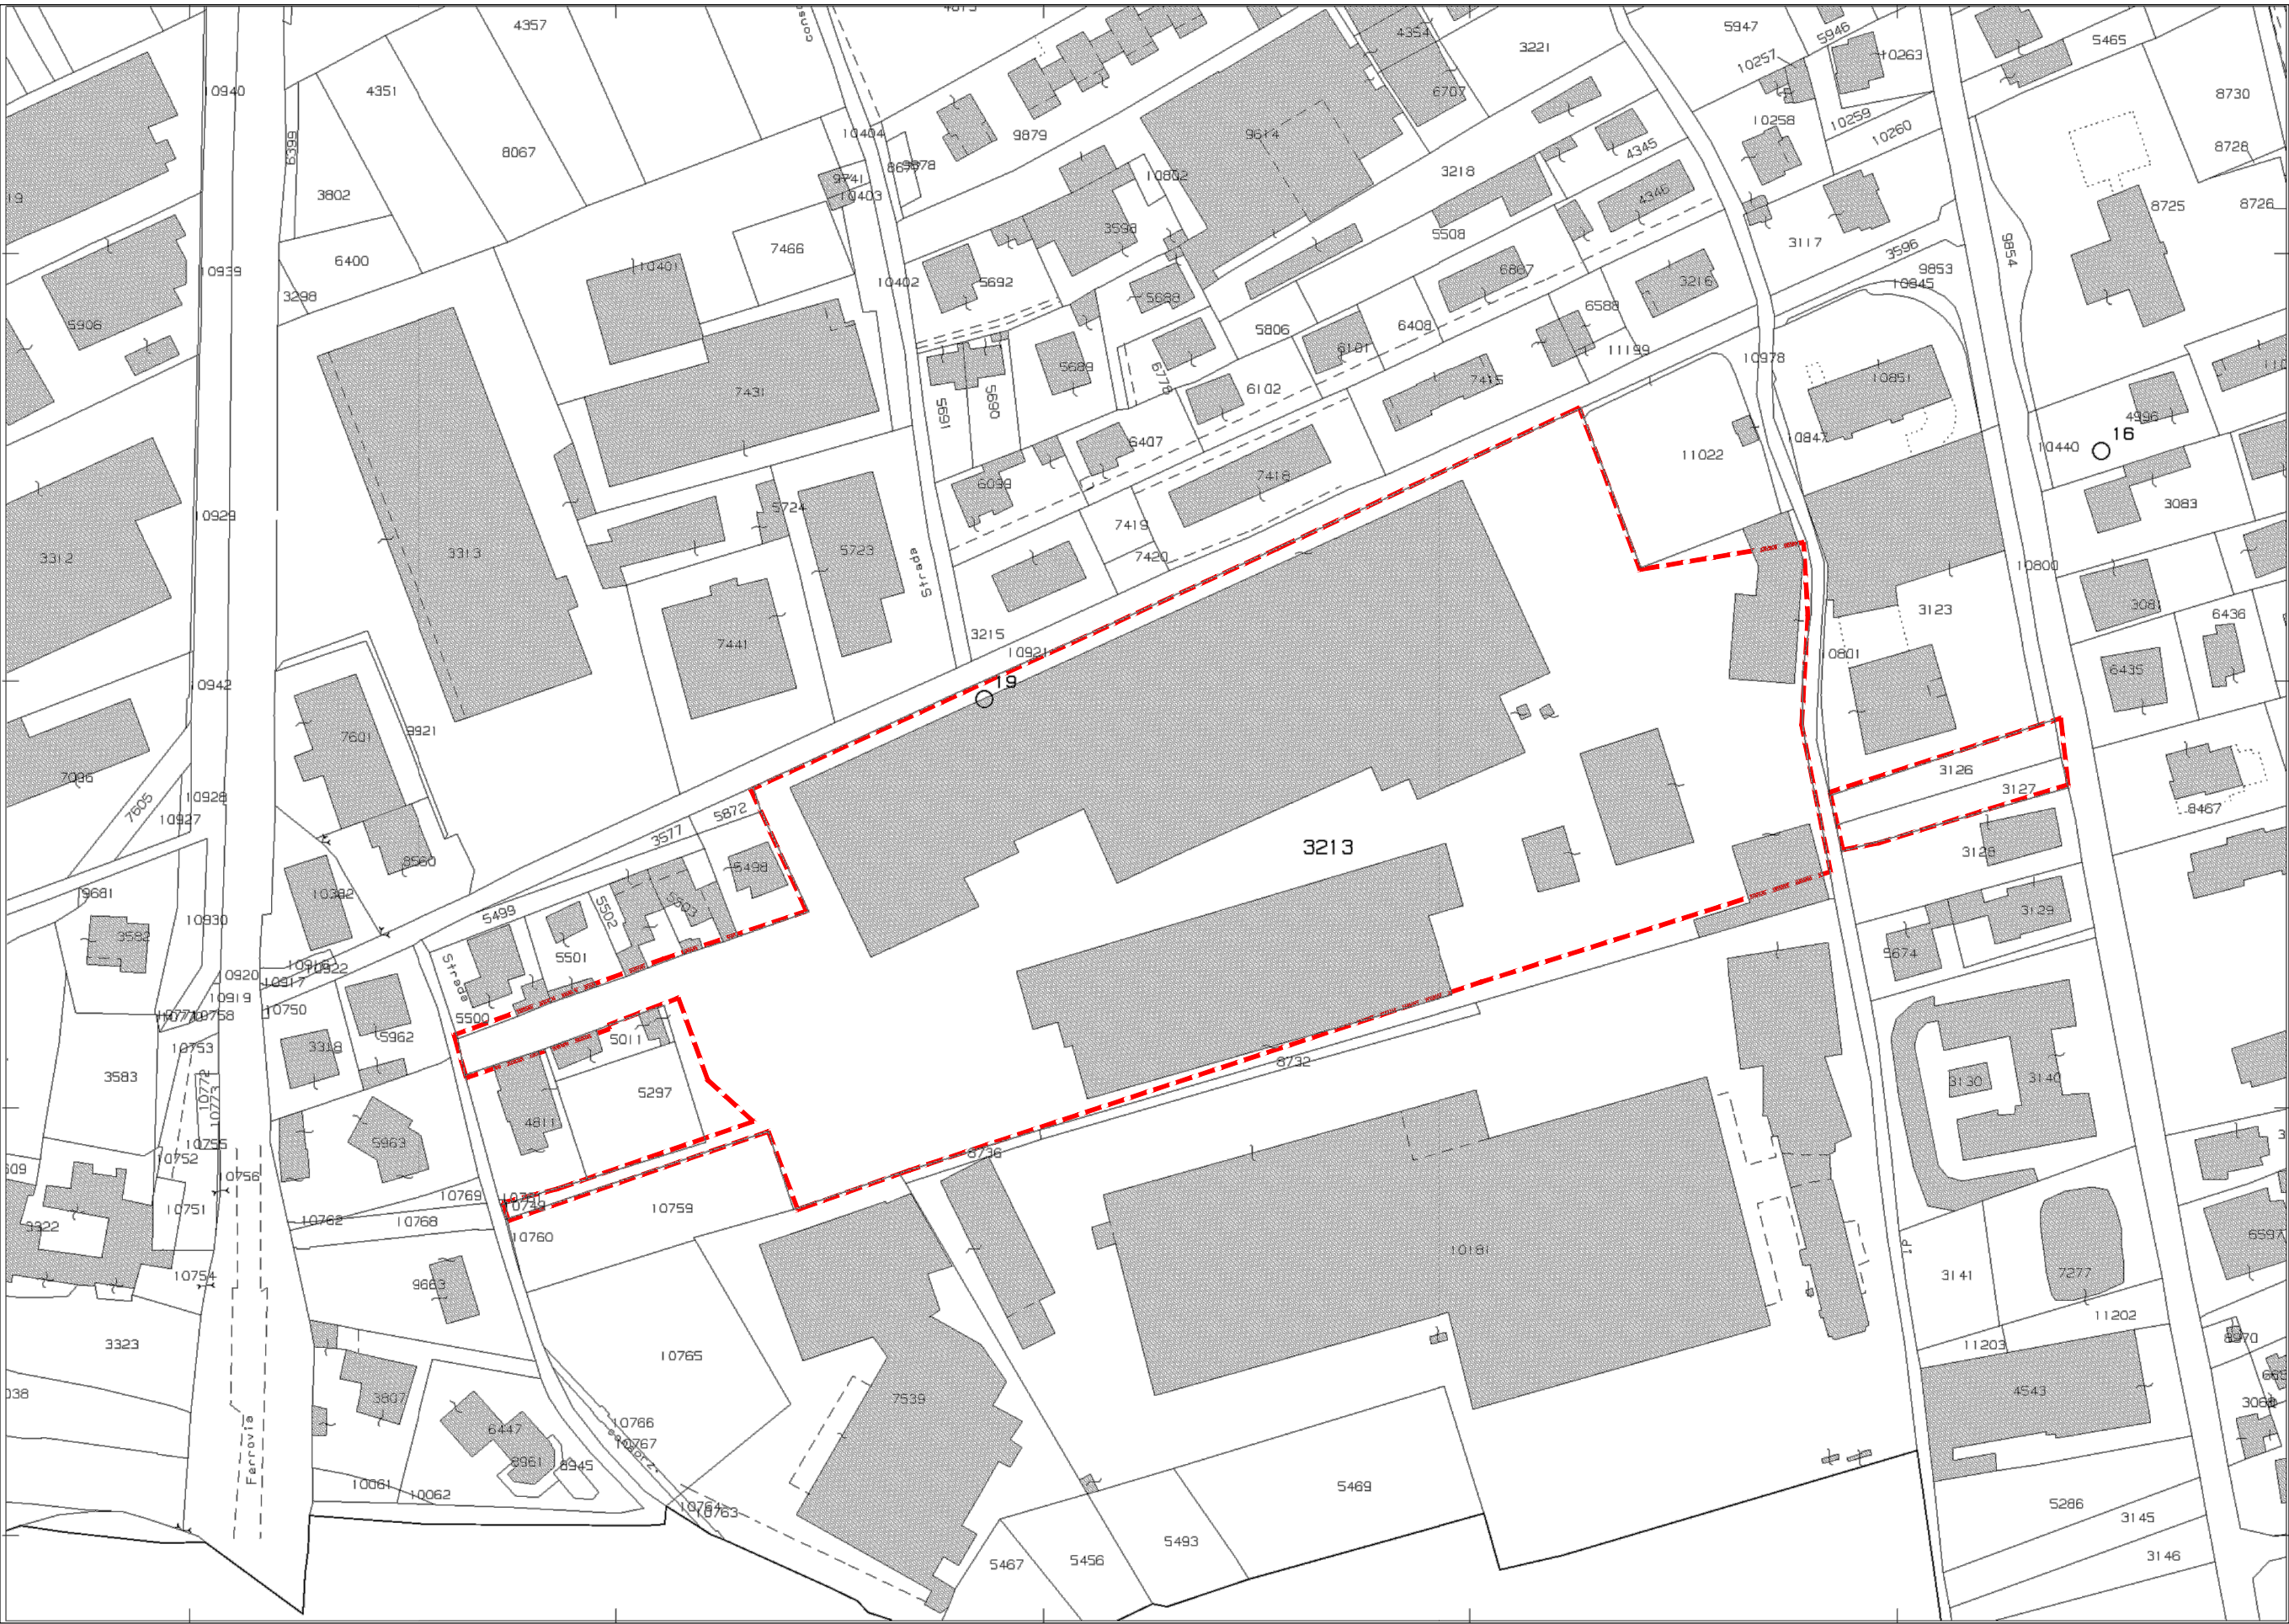

ESTRATTO MAPPA
foglio 17
mappali 3213 - 3126 - 3127 - 10749

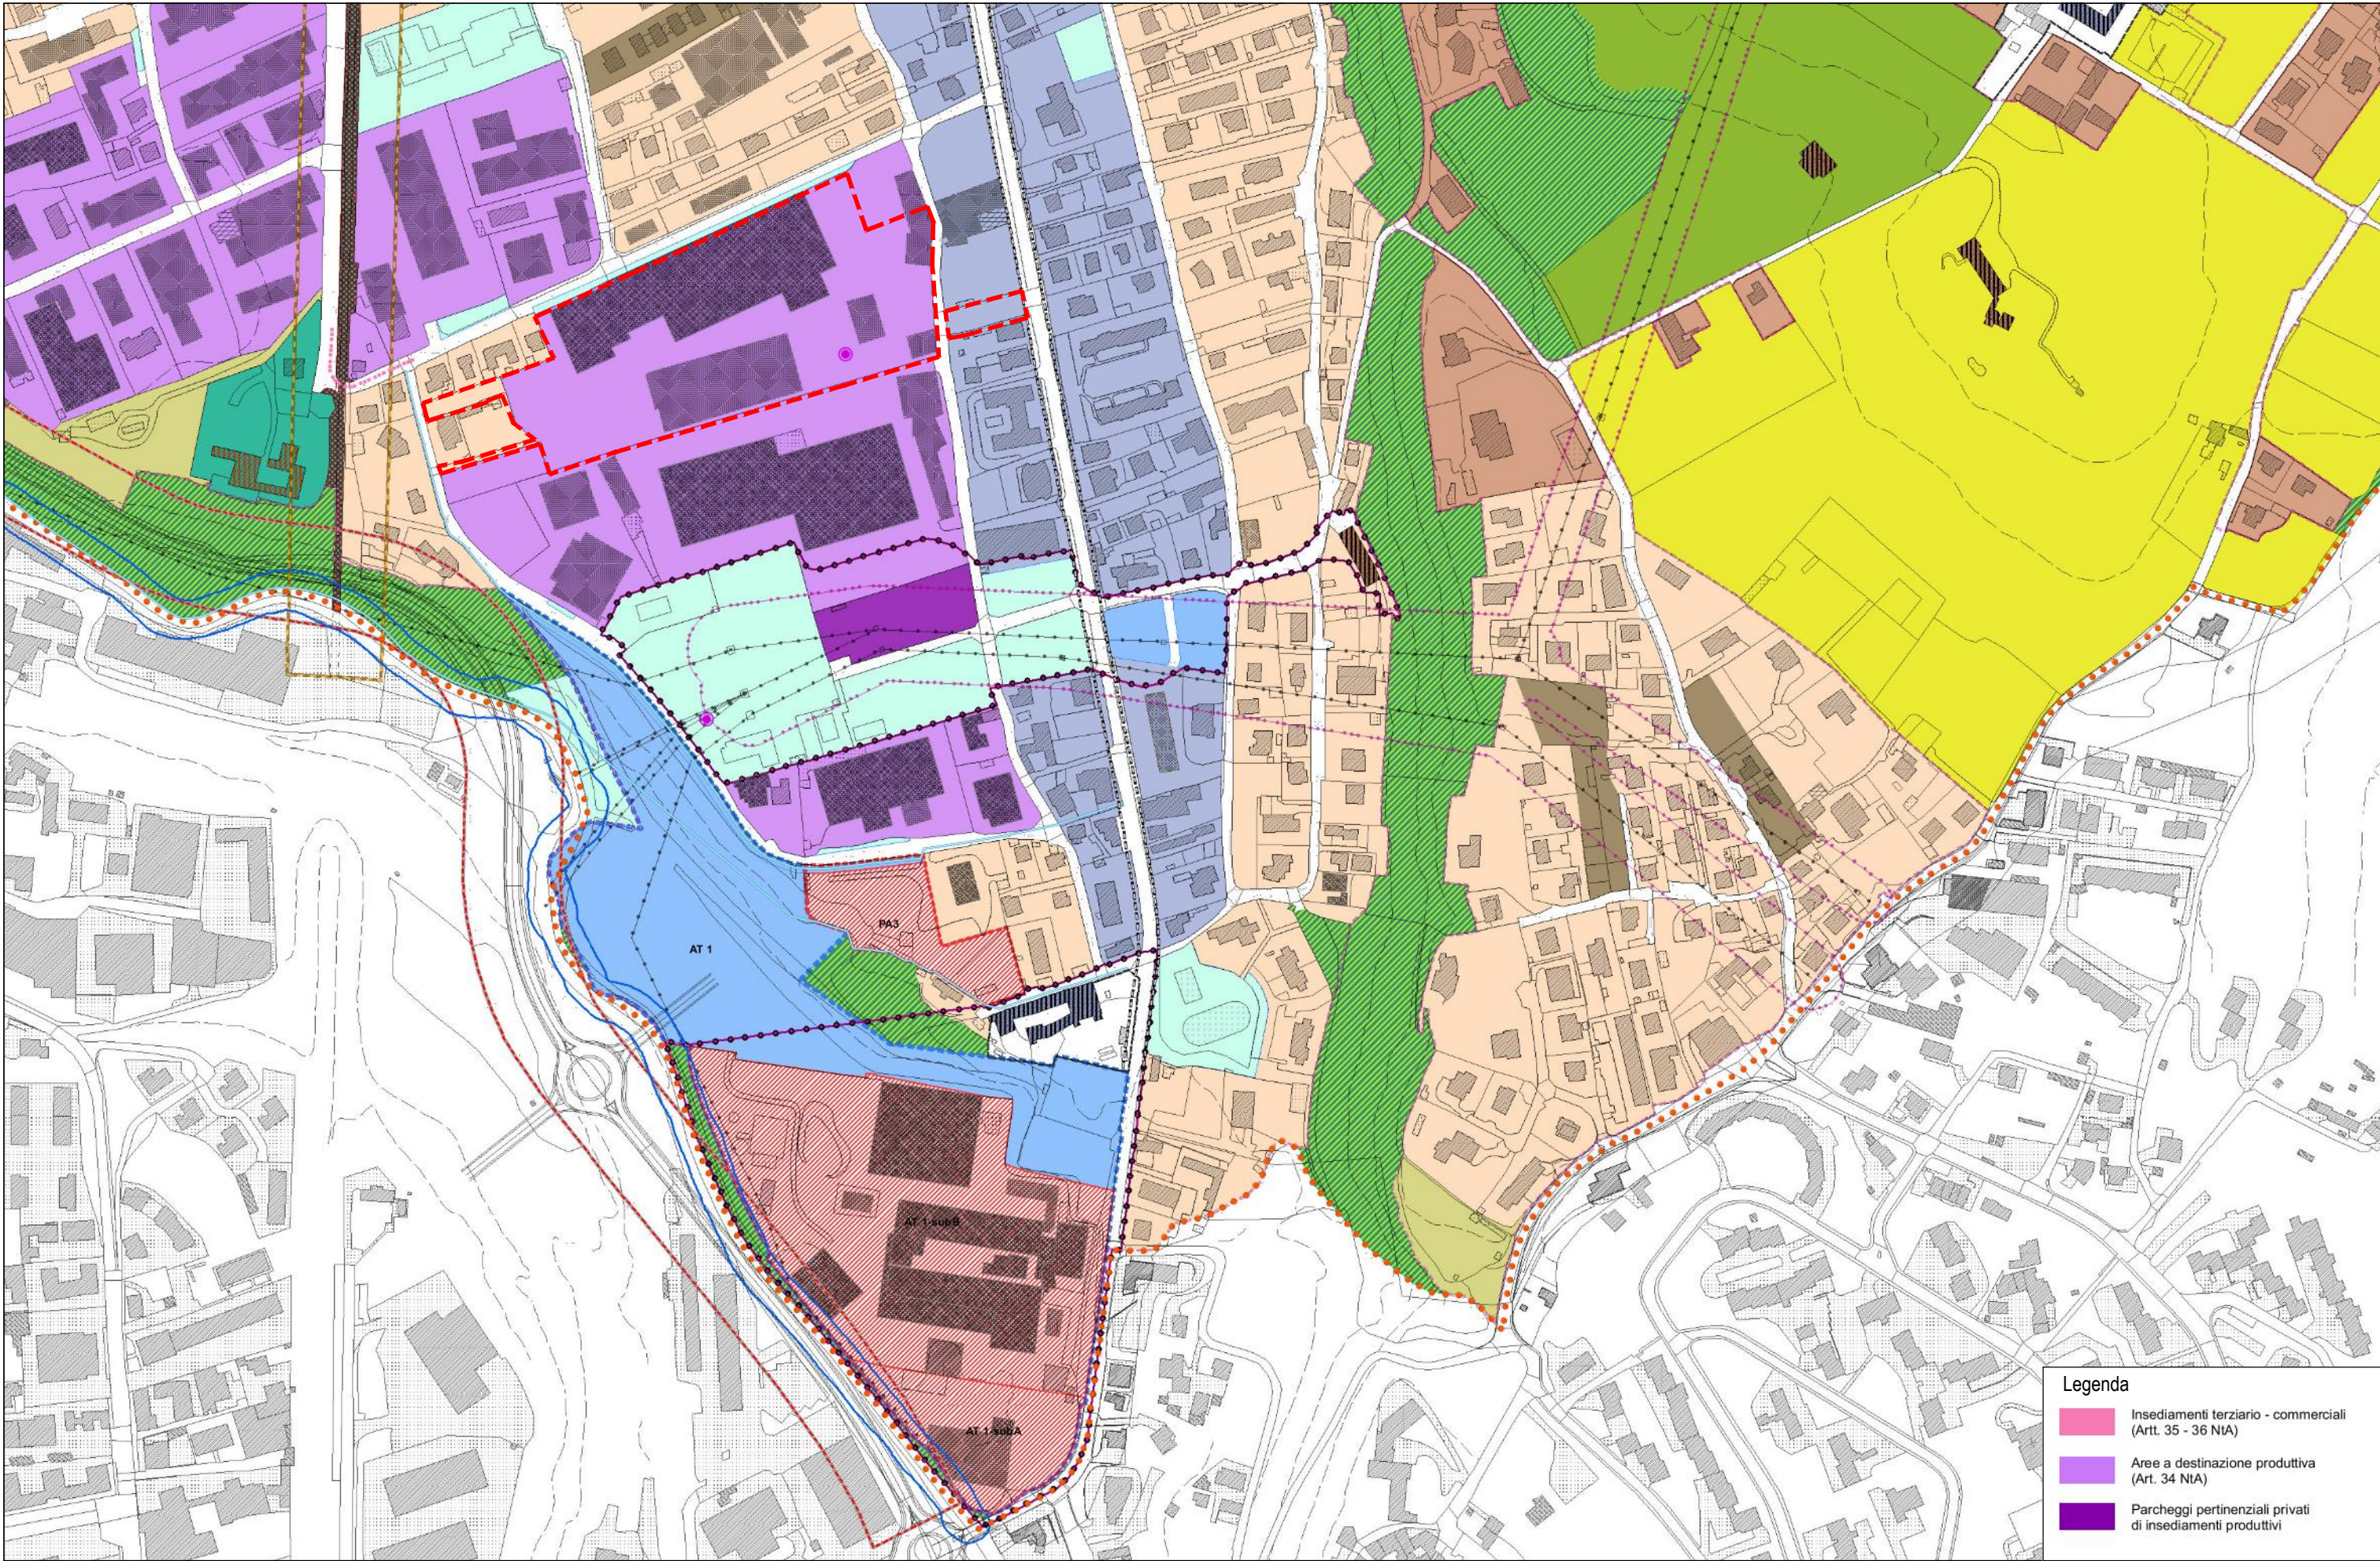


ESTRATTO PGT
Piano delle regole
Tavola PR.04h - Carta di azzonamento - Quadro di dettaglio

AREA PIANO INTEGRATO D'INTERVENTO

Comune di
INDUNO OLONA

PIANO INTEGRATO DI INTEVENTO
Comparto Solai e Travi via Bidino - Via Campagna

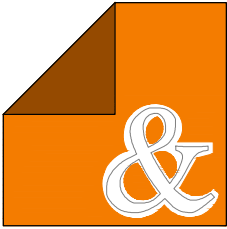

Studio di Architettura
Renato Reggiori & Marco Vanoni

Comittente VICOM S.r.l. Proprietà SOLAI E TRAVI VARESE S.p.a.		
Tavola Estratto mappa catastale Estratto aerofotogrammetrico Estratto di PGT		2
File PUBBLI 222000000 OLONA - SOLAI E TRAVI VARESE S.p.a.		
Progettista	Dir. Lavori	Scale -
		Data Giugno 2022
Comittente		Aggiornamento
		Cod. Lavoro

Questo documento è di proprietà del nostro studio. La riproduzione o divulgazione a terzi è vietata ai termini di legge.