



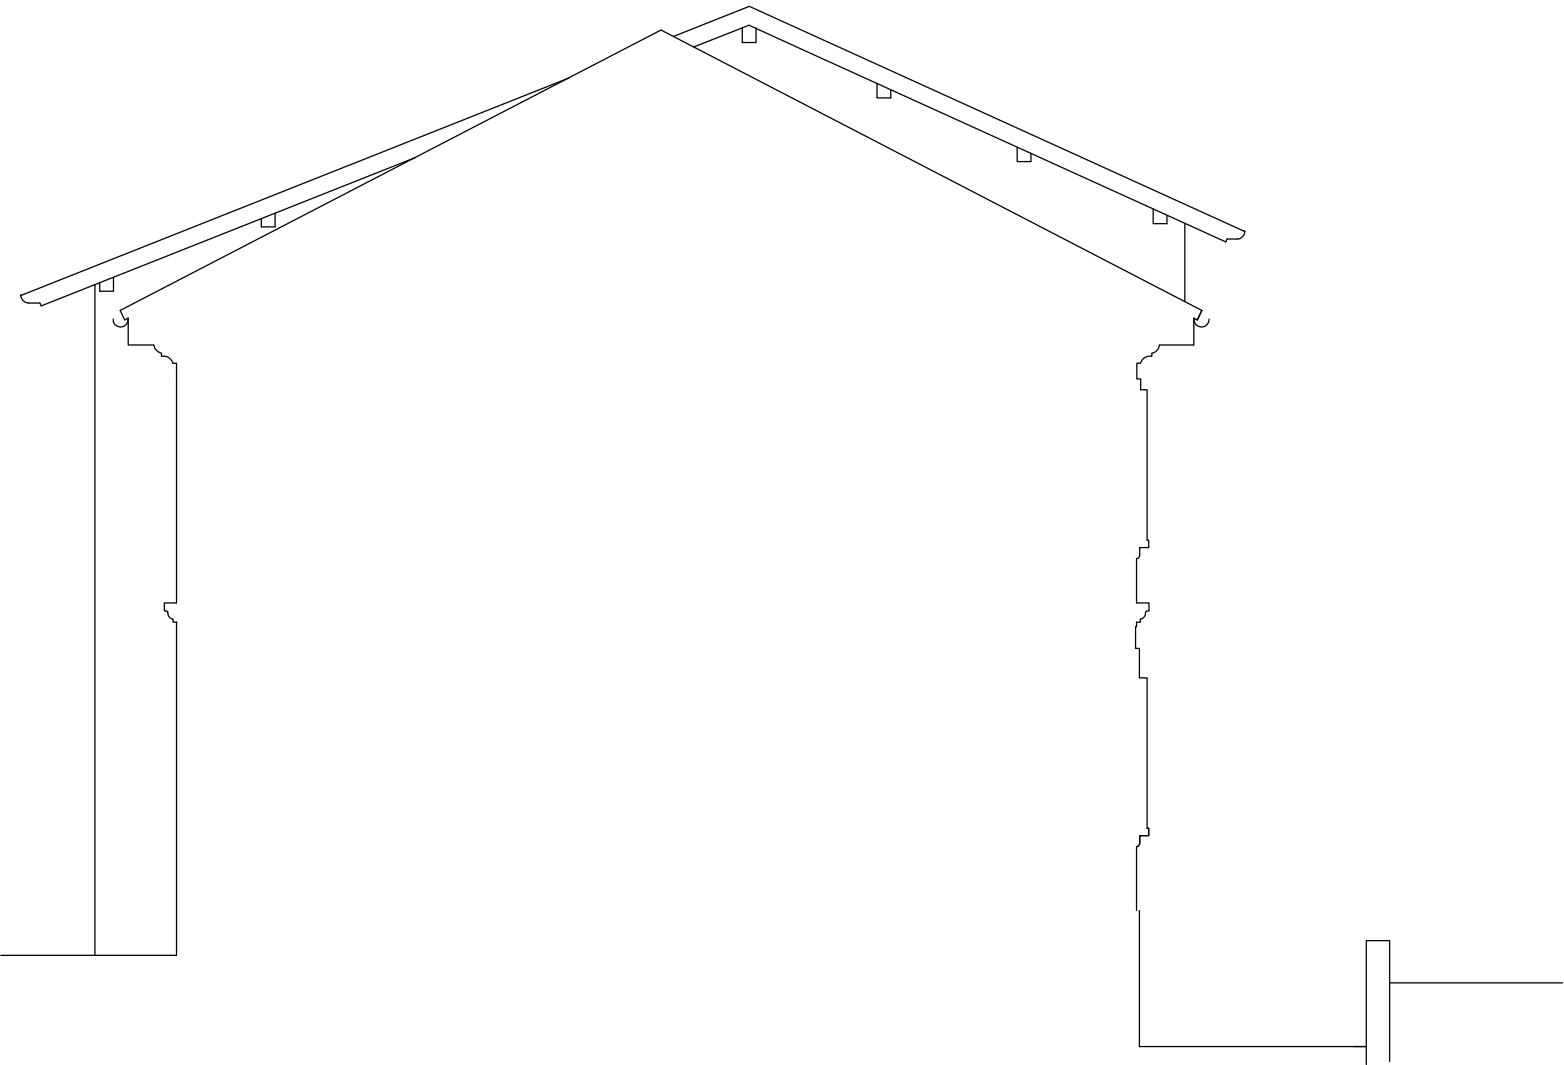

PROSPETTO SUD



PROSPETTO OVEST

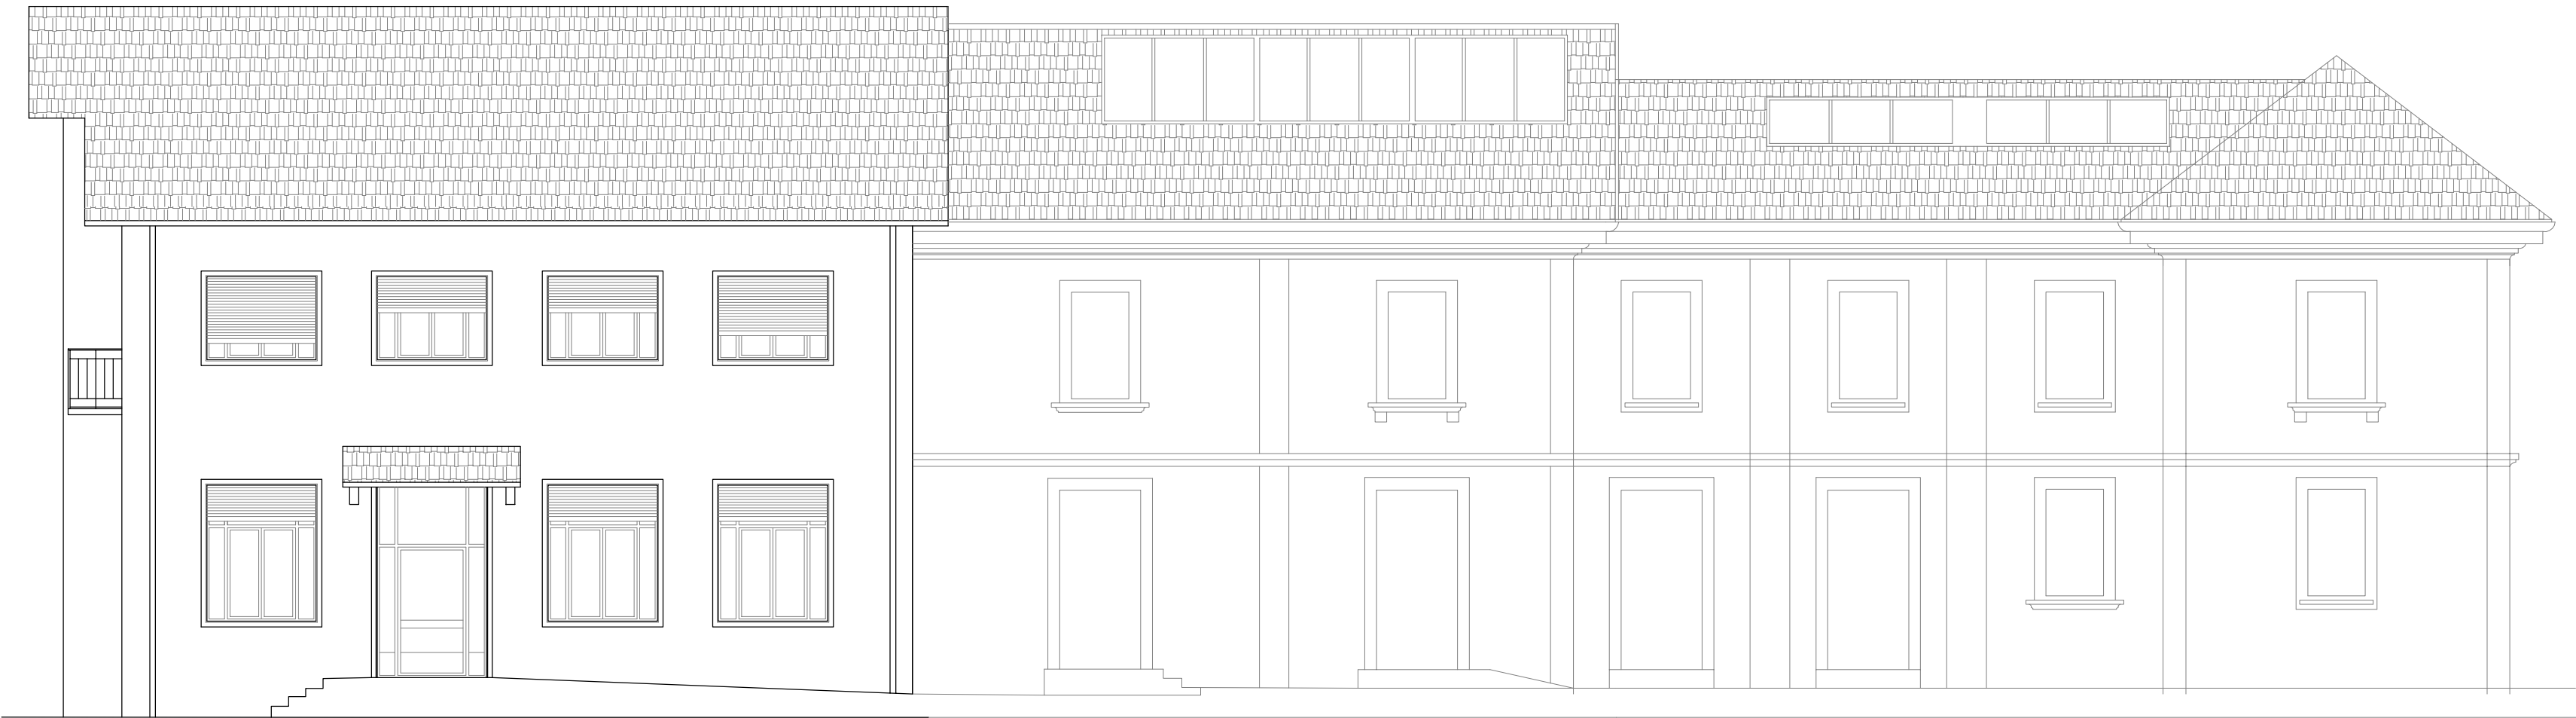


PROSPETTO NORD



PROSPETTO EST

REV	DATA	DESCRIZIONE

Progettista:

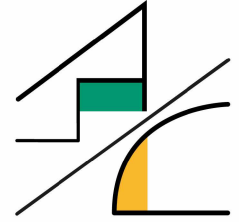

Ing. Giuseppe Ambrosetti
Geom. Clara Ambrosetti
Geom. Claudio Colombo
via Robbioni N.17 Varese
tel./fax 0332/28.51.85
e-mail: sambroec@working.it
claramarie.ambrosetti@inspec.eu
sito: www.sambroec.it
C.F./P.IVA 01881070120



Committente:



**Comune di
INDUNO OLONA**
Provincia di Varese
Via G.P. Porro n.35 - 21056
TEL 0332/273111

PROGETTO DEFINITIVO

Opere di efficientamento e contenimento energetico sul patrimonio edilizio comunale, fabbricato ex S.O.M.S. CUP B79J22000770002

PROSPETTI – STATO DI FATTO

Tavola n. **4.4**

Rapp. 1:100

Dicembre 2022

CC : CA
TEC : M.M.

codice elaborato: IN09272 plan rev 11
nome file stampa: IN09272 piante prog 0.ctb

estensione file: dwg
estensione file stampa: ctb

SW:
SMB

Codice Progetto:
L2799