




- DEMOLIZIONI
- COSTRUZIONI
- OPERE OGGETTO DI ALTRO INTERVENTO

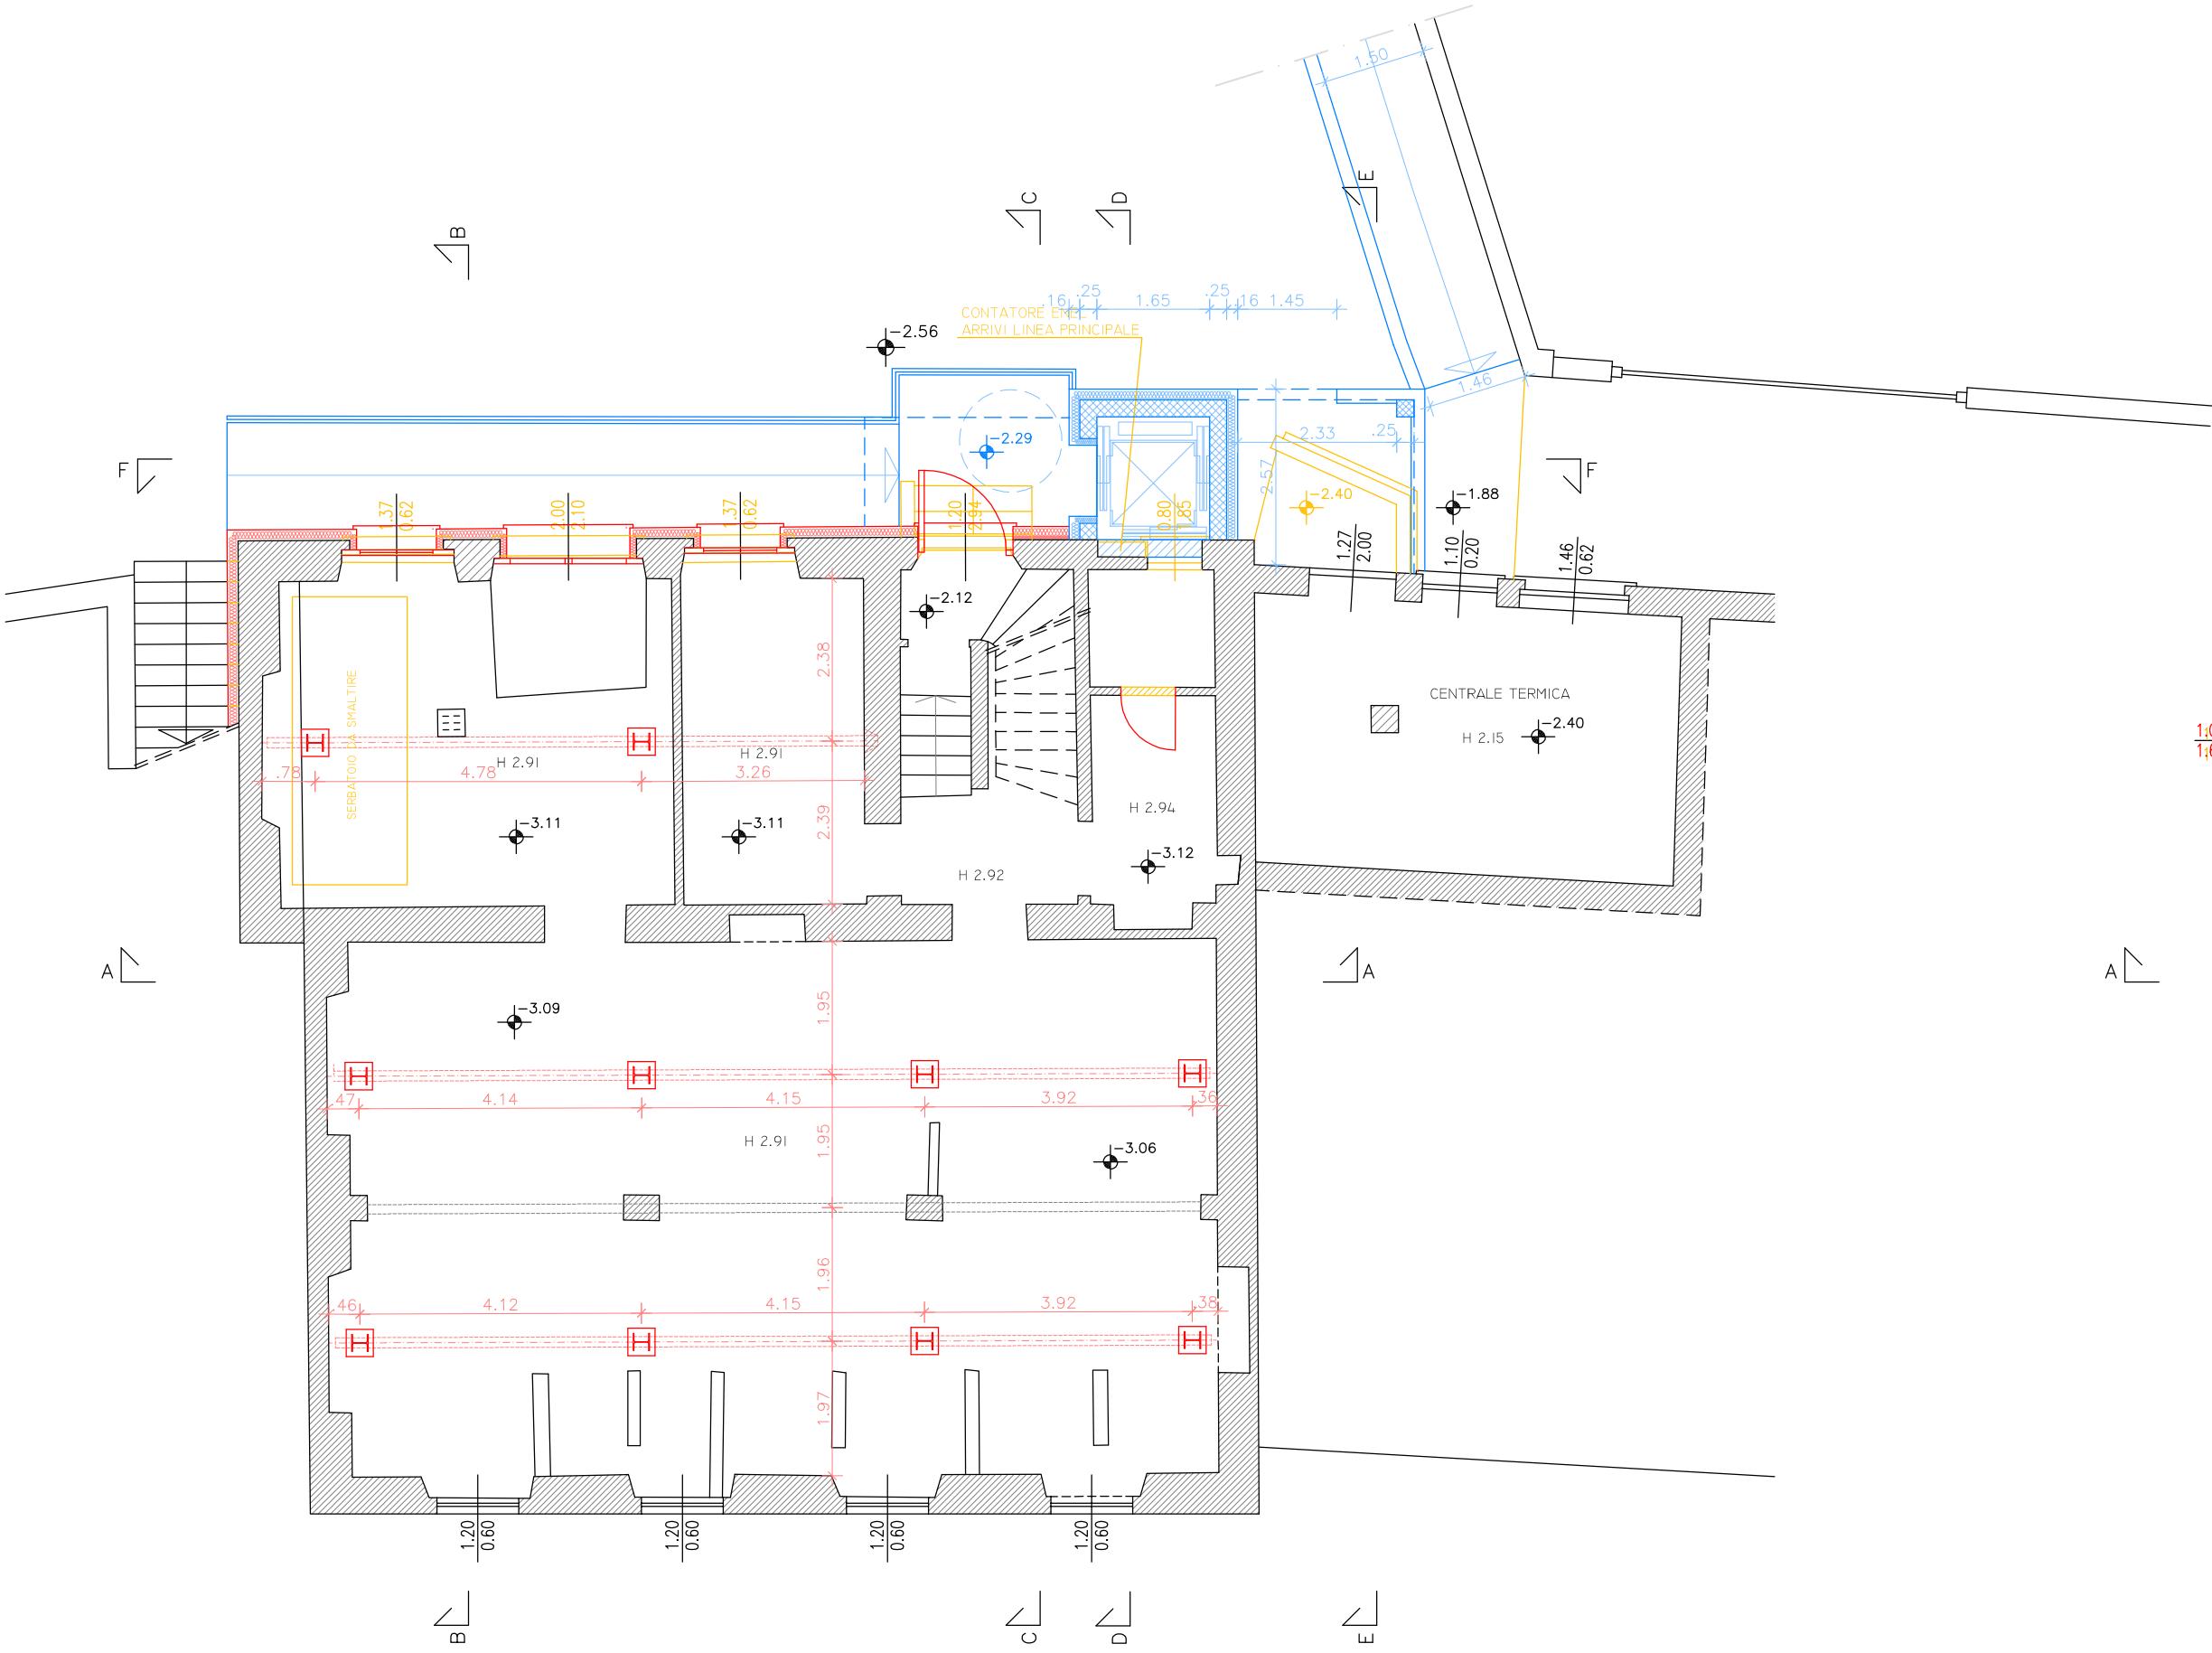

PIANO INTERRATO

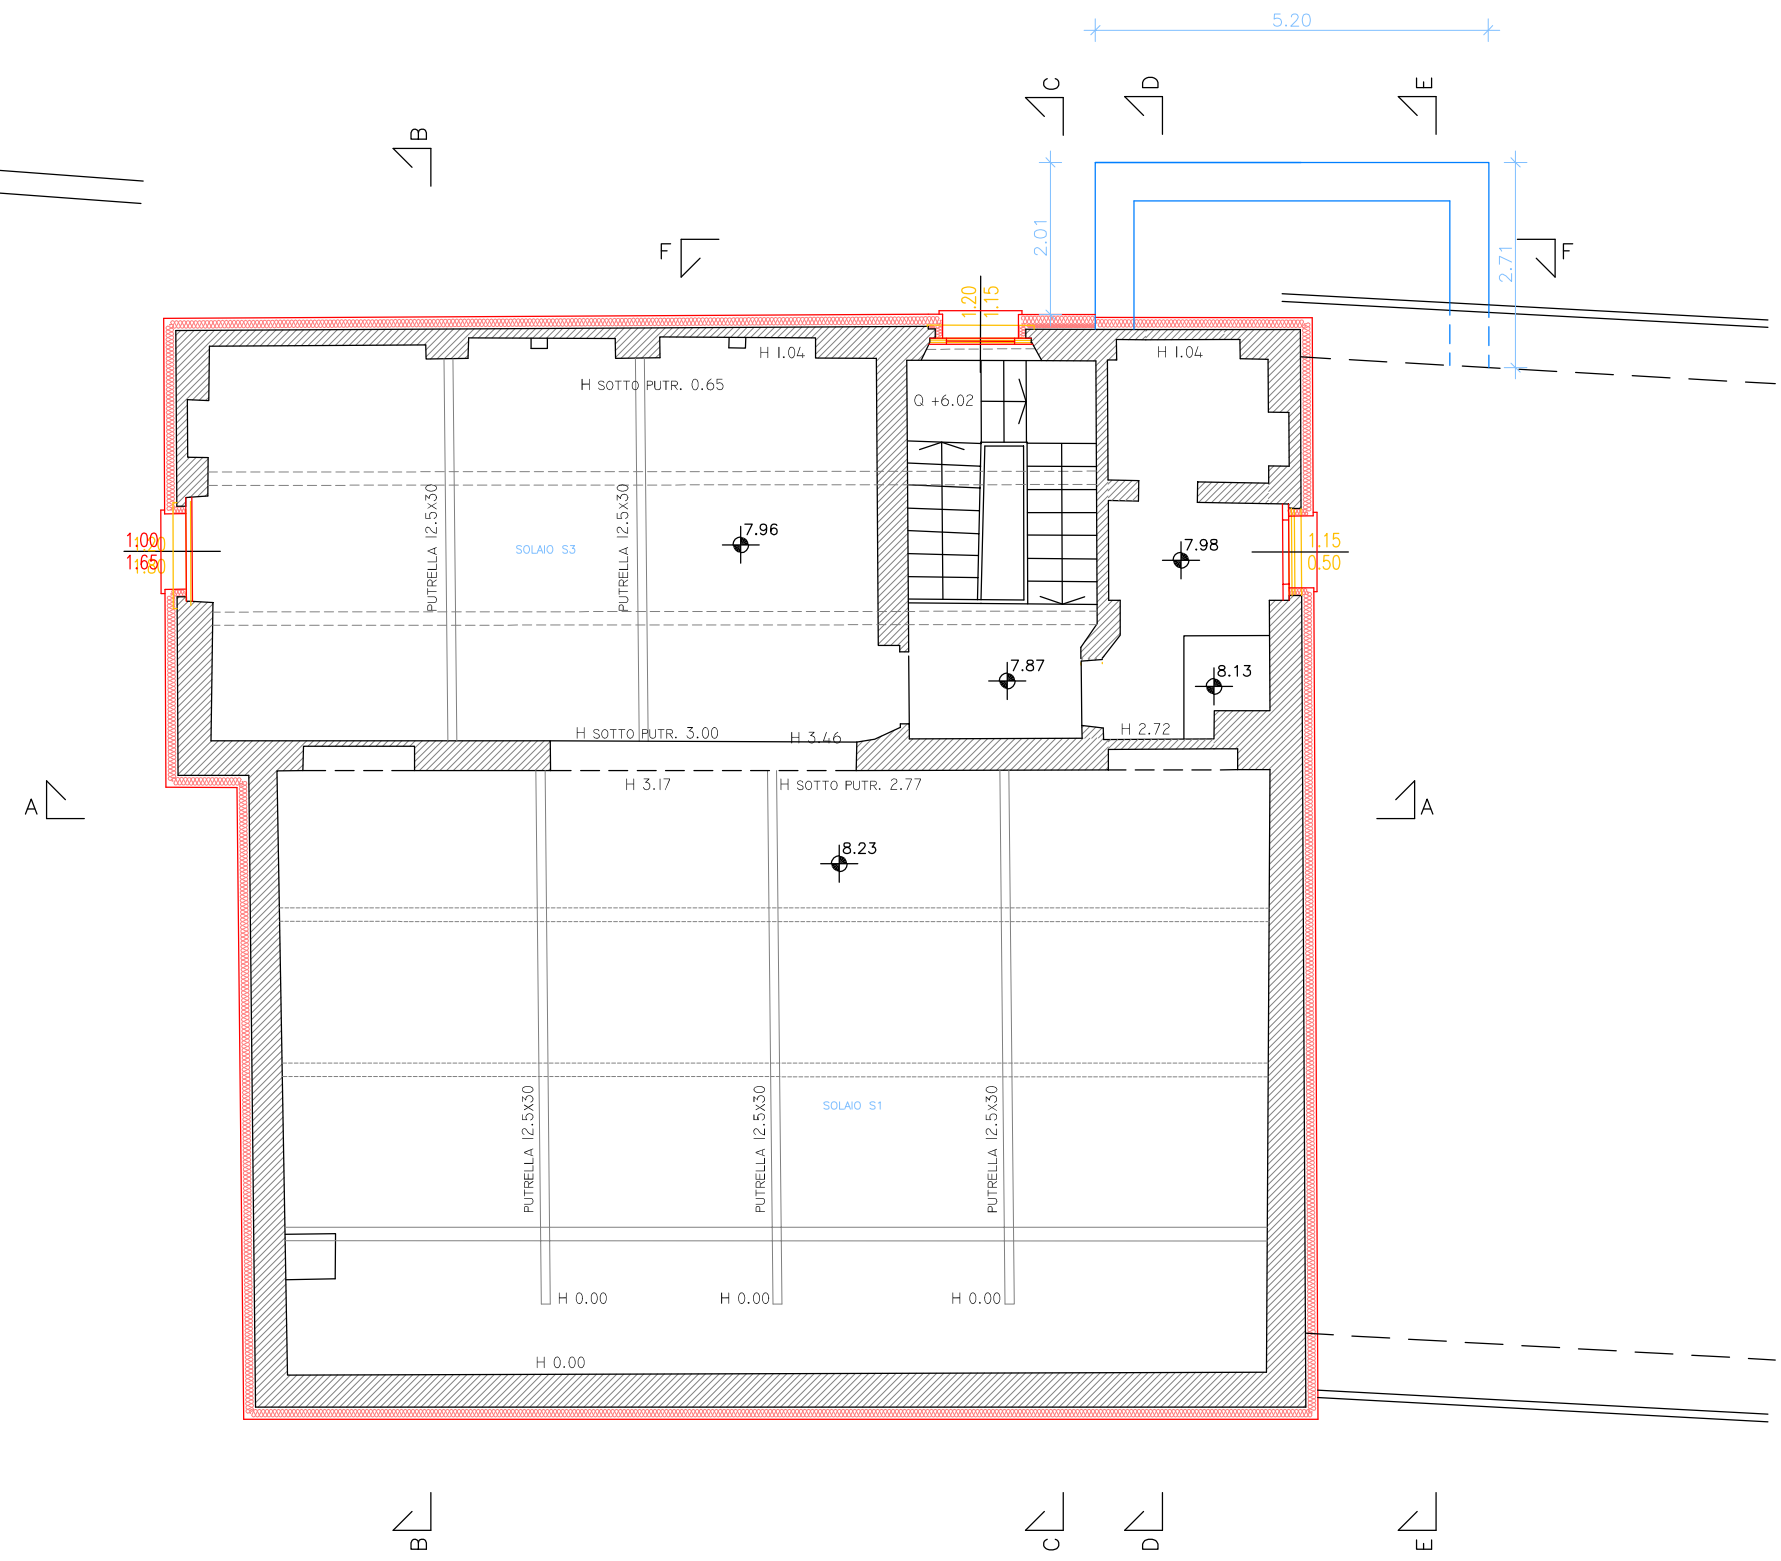


PIANO SECONDO

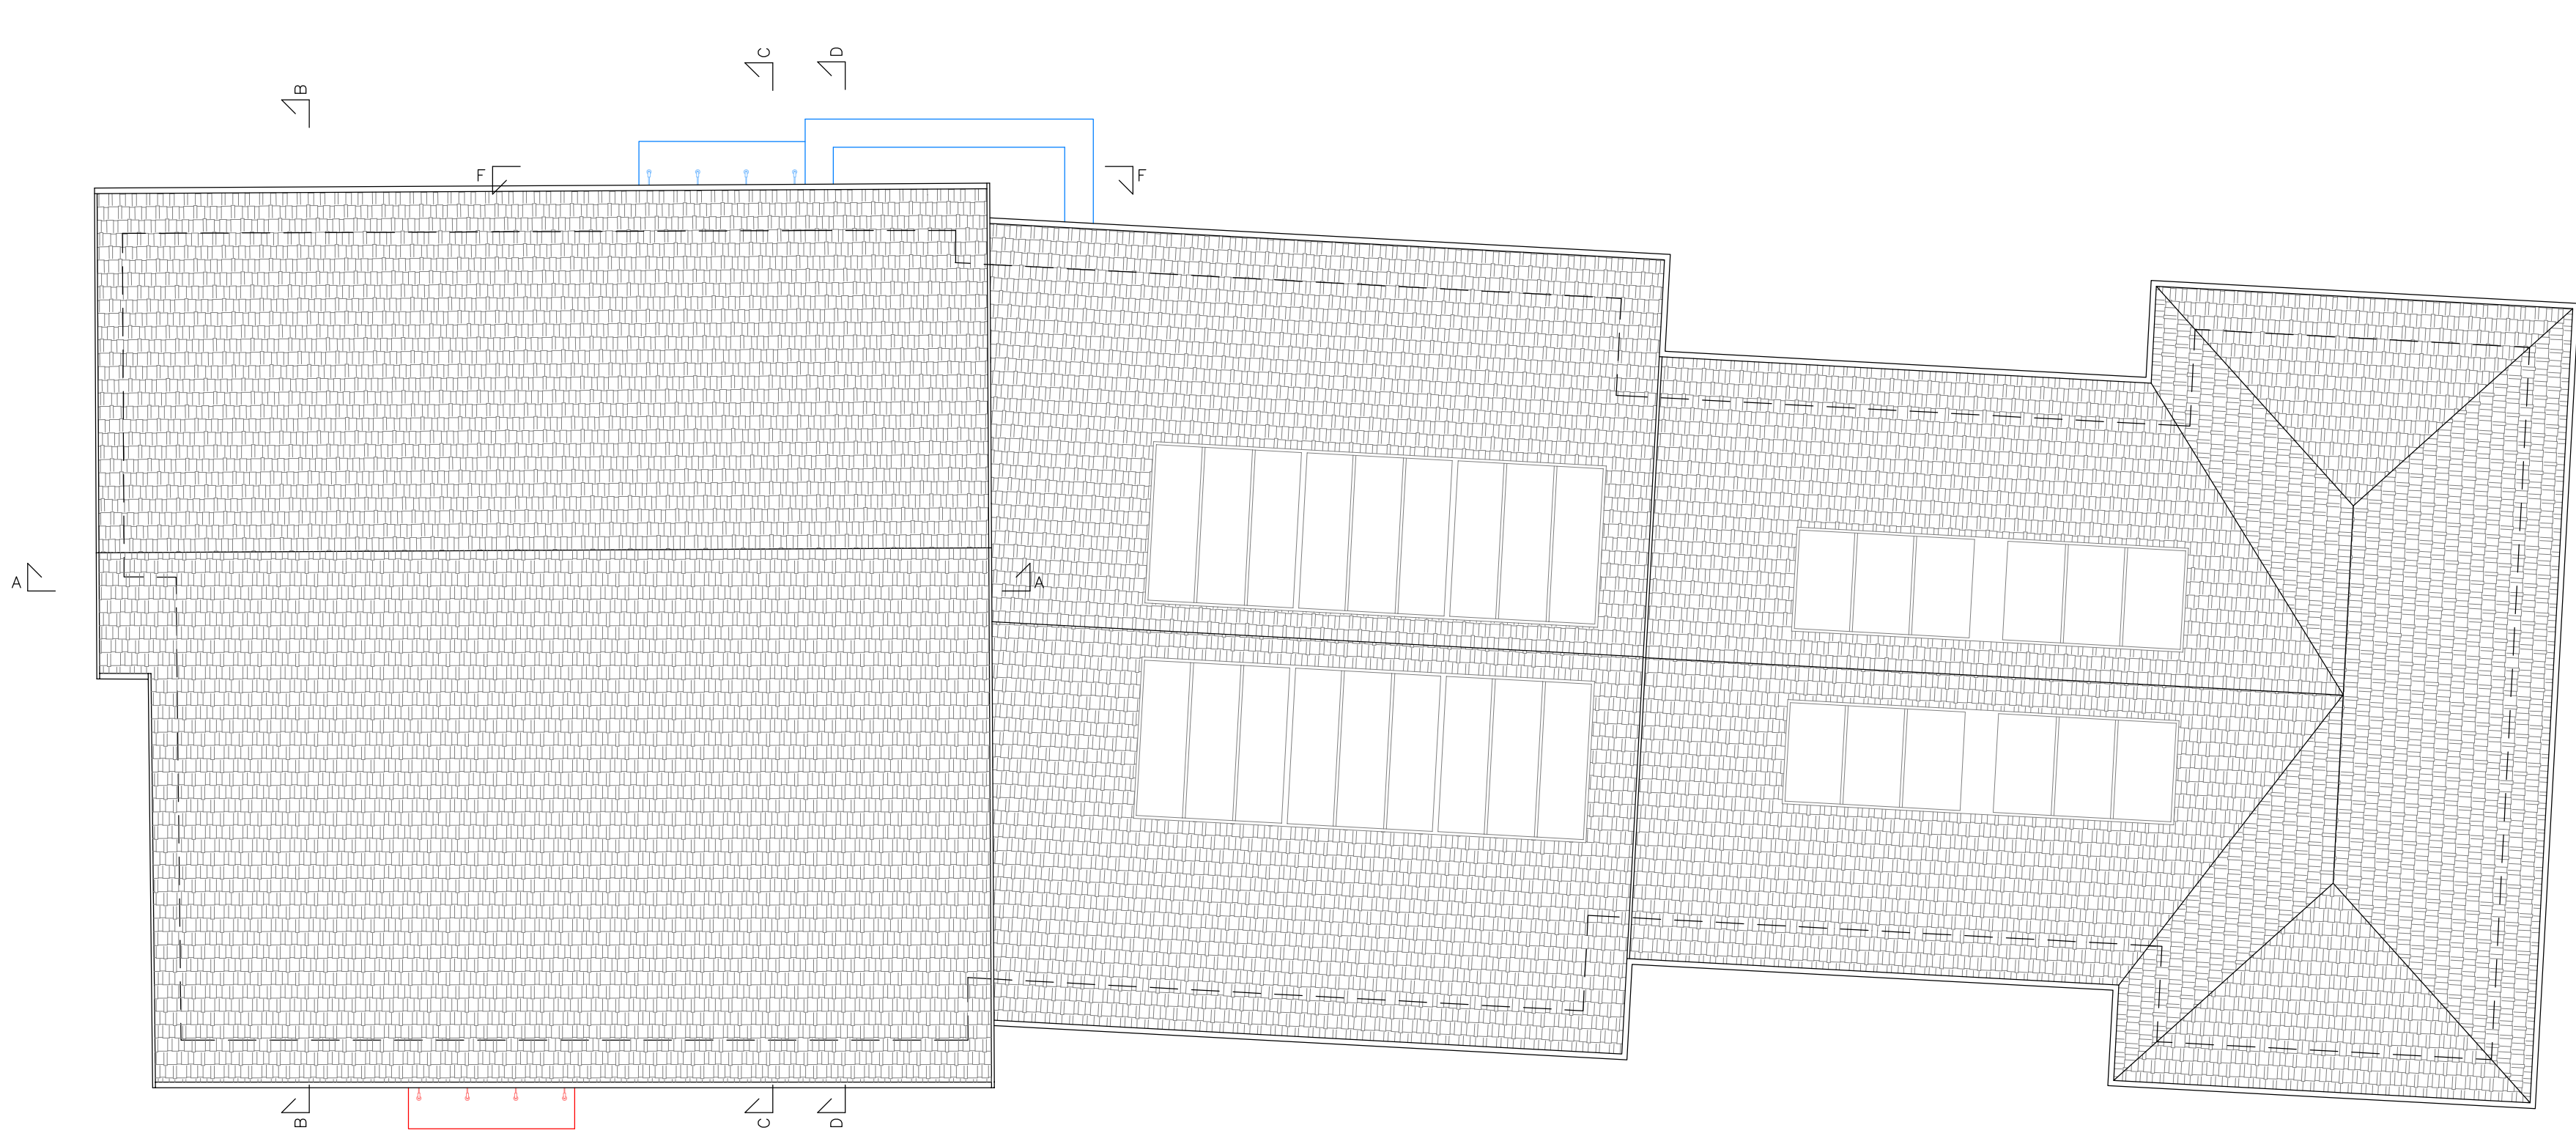


NOTA: PREVISTA REALIZZAZIONE NUOVA LINEA VITA E RECORRITURA MANTO DI COPERTURA


COPERTURA

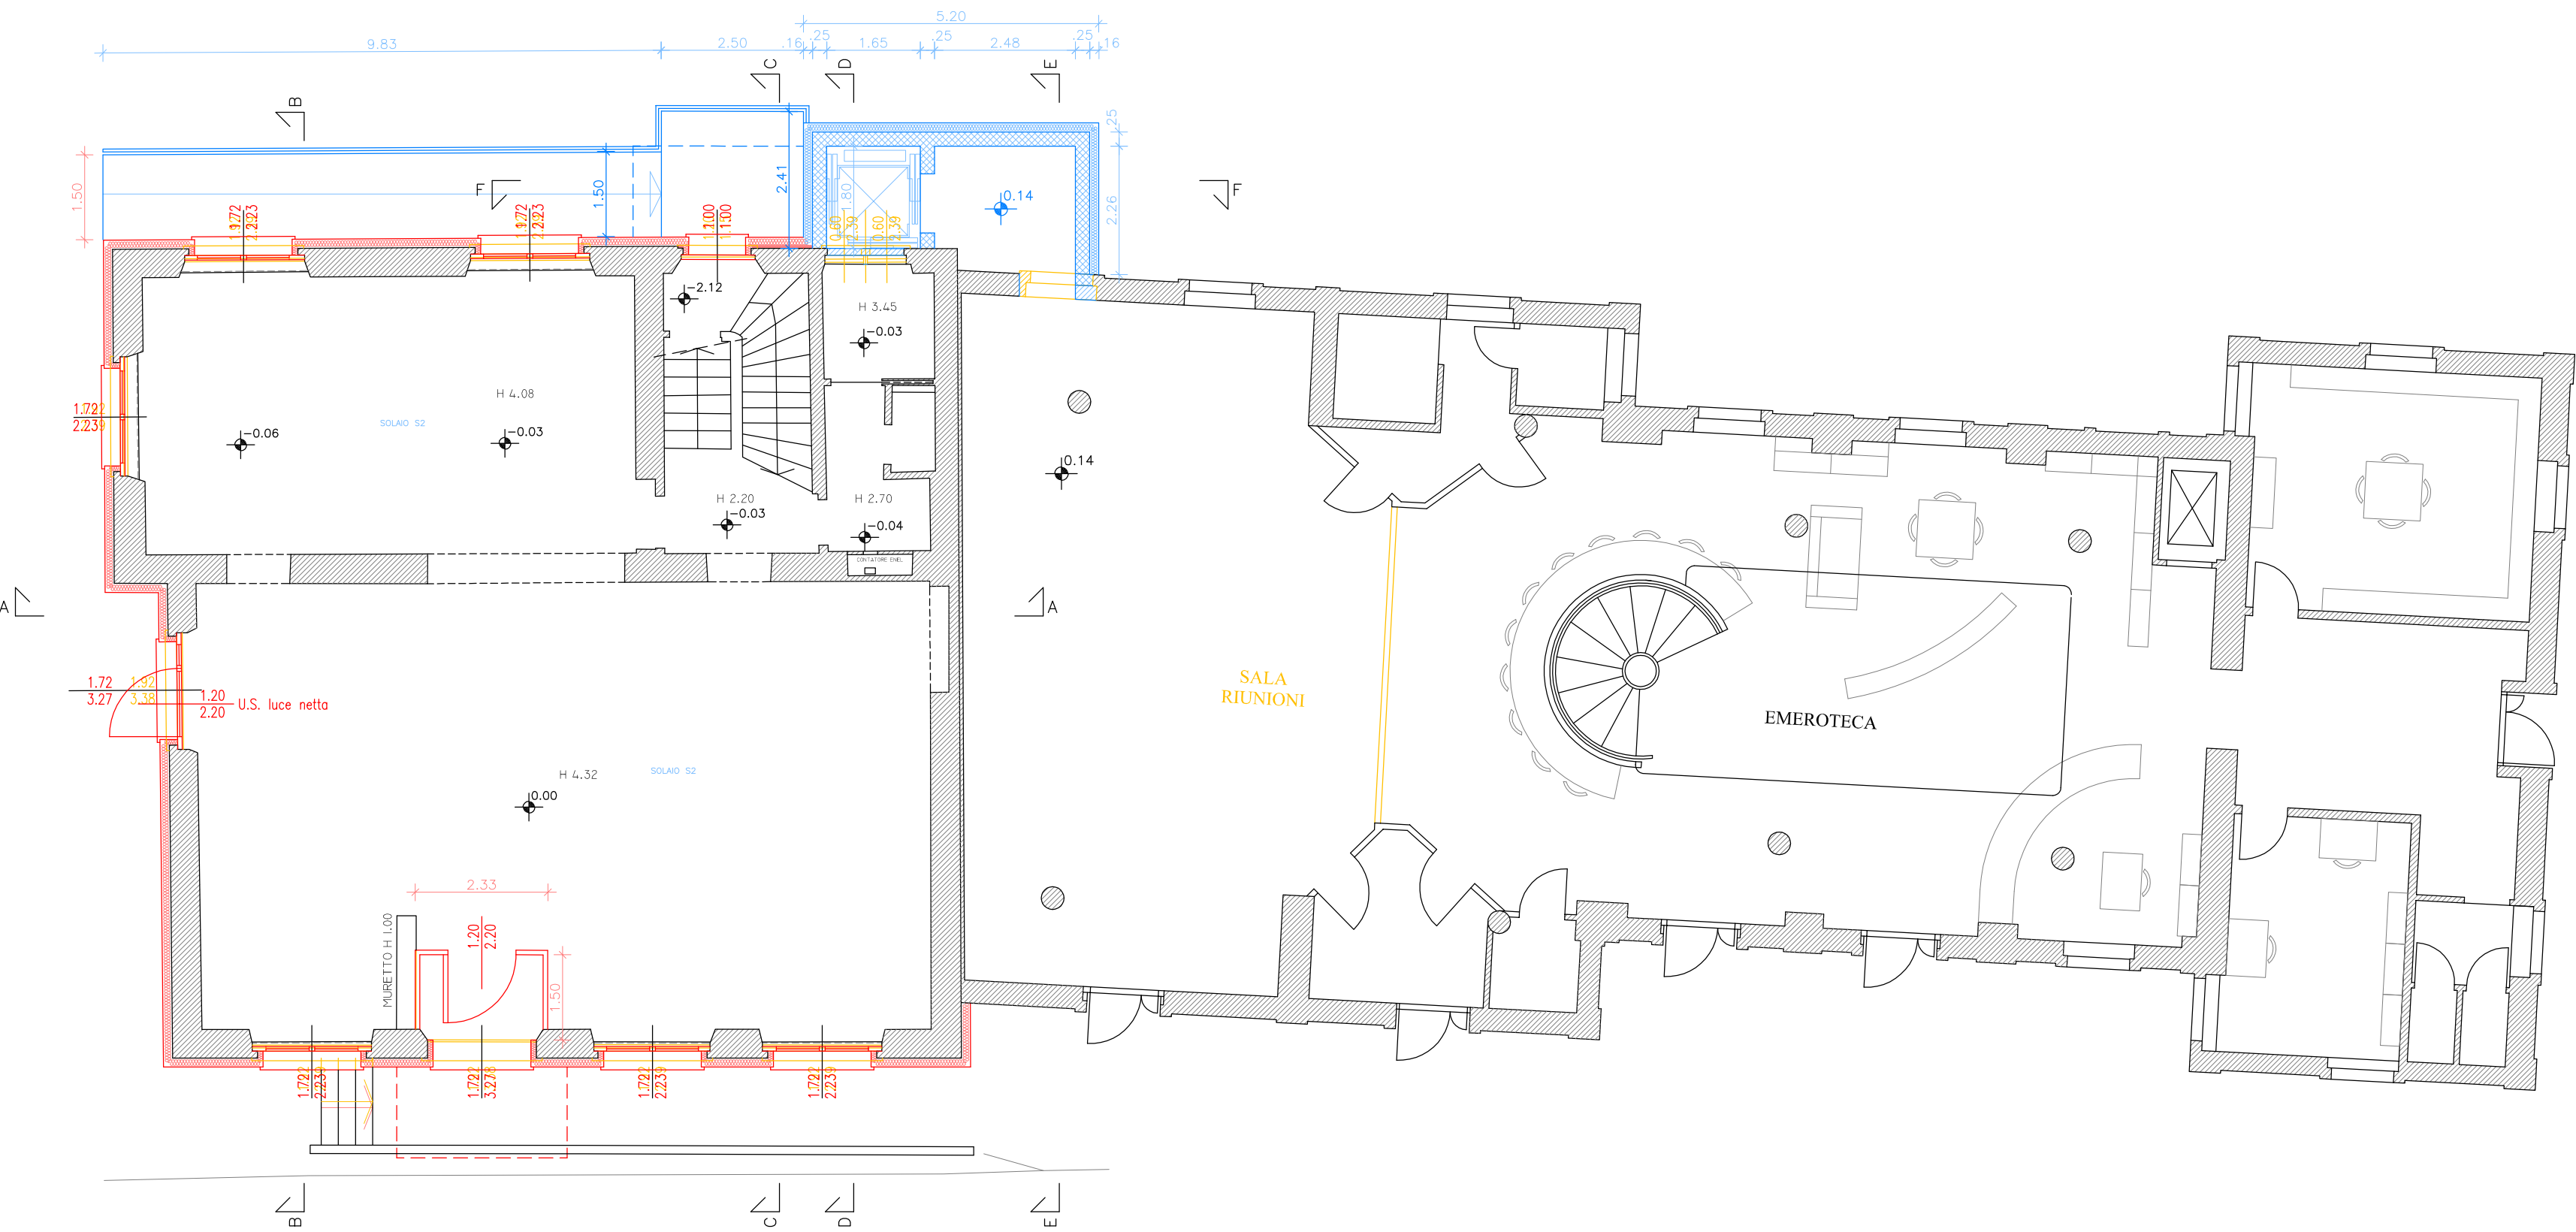

PIANO TERRA

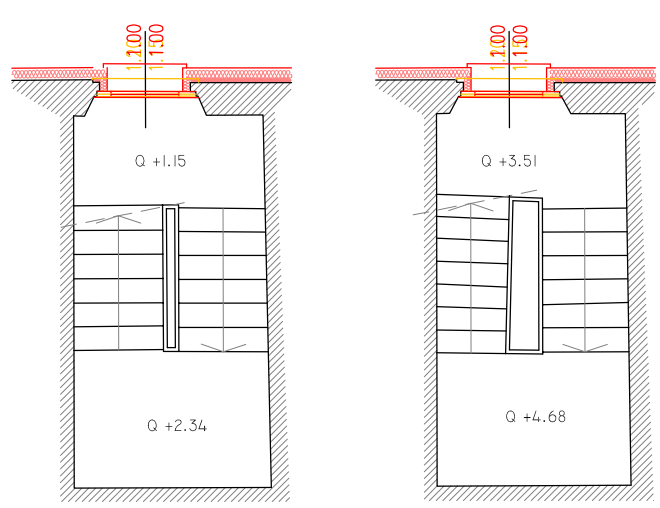


SCALA DAL PT AL P I/2 SCALA DAL P I/2 AL P I

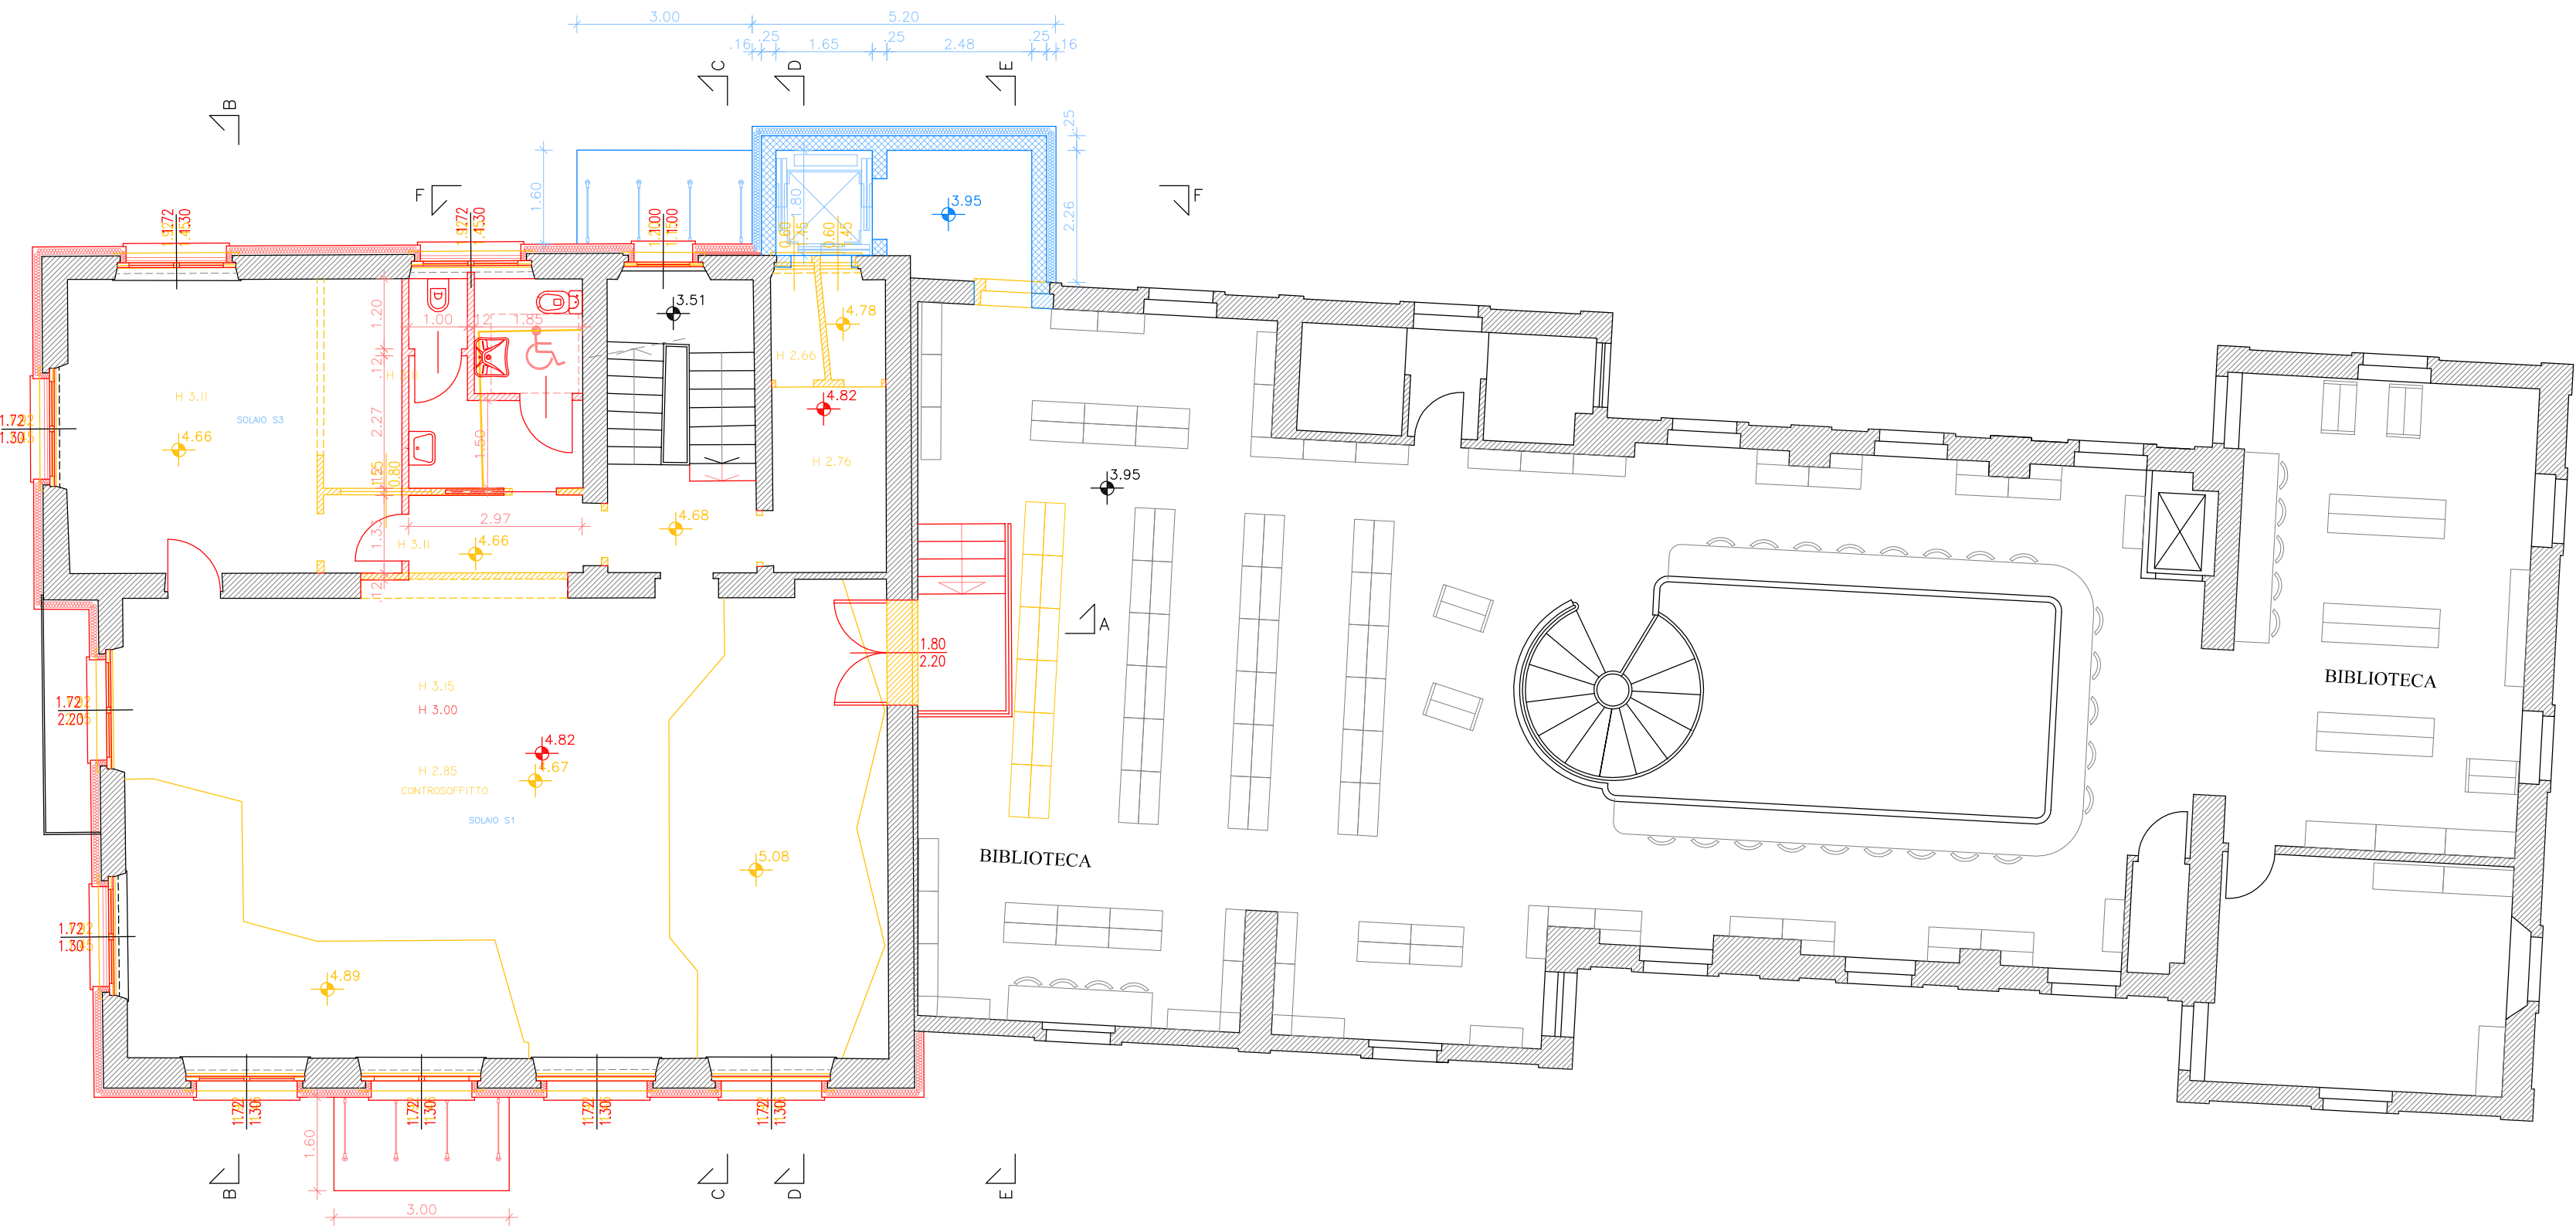

PIANO PRIMO


REV	DATA	DESCRIZIONE

Progettista:

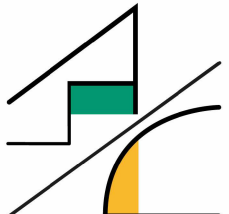

STUDIO TECNICO
AMBROSETTI
E COLOMBO

Ing. Giuseppe Ambrosetti
Ing. Clara Ambrosetti
Geom. Claudia Colombo
via Robbioni N.17 Varese
tel./fax 0332/28.51.85
e-mail: sambroec@working.it
claramarie.ambrosetti@ingpec.eu
sito: www.sambroec.it
C.F./P.IVA 01881070120

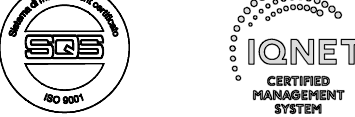

Committente:



Comune di
INDUNO OLONA
Provincia di Varese
Via G.P. Porro n.35 - 21056
TEL 0332/273111

PROGETTO DEFINITIVO

Opere di efficientamento e contenimento energetico sul patrimonio edilizio comunale, fabbricato ex S.O.M.S. CUP B79J22000770002

PIANTE – CONFRONTO

Tavola n. 5.2	Rapp. 1:100	Dicembre 2022
CC: CA	codice elaborato: R09272 plan rev 11	estensione file: dwg
TEC: M.M.	nome file stampa: R09272 piante conf rev 0.ctb	estensione file stampa: ctb