


IMPIANTO FOTOVOLTAICO
POTENZA: 11,10 kWp
N. PANNELLI: 30
TIPO PANNELLO: monocristallini da 370 Wp
N. INVERTER: 1
TIPO INVERTER; trifase 400 Vca P. n. 6,0 kW

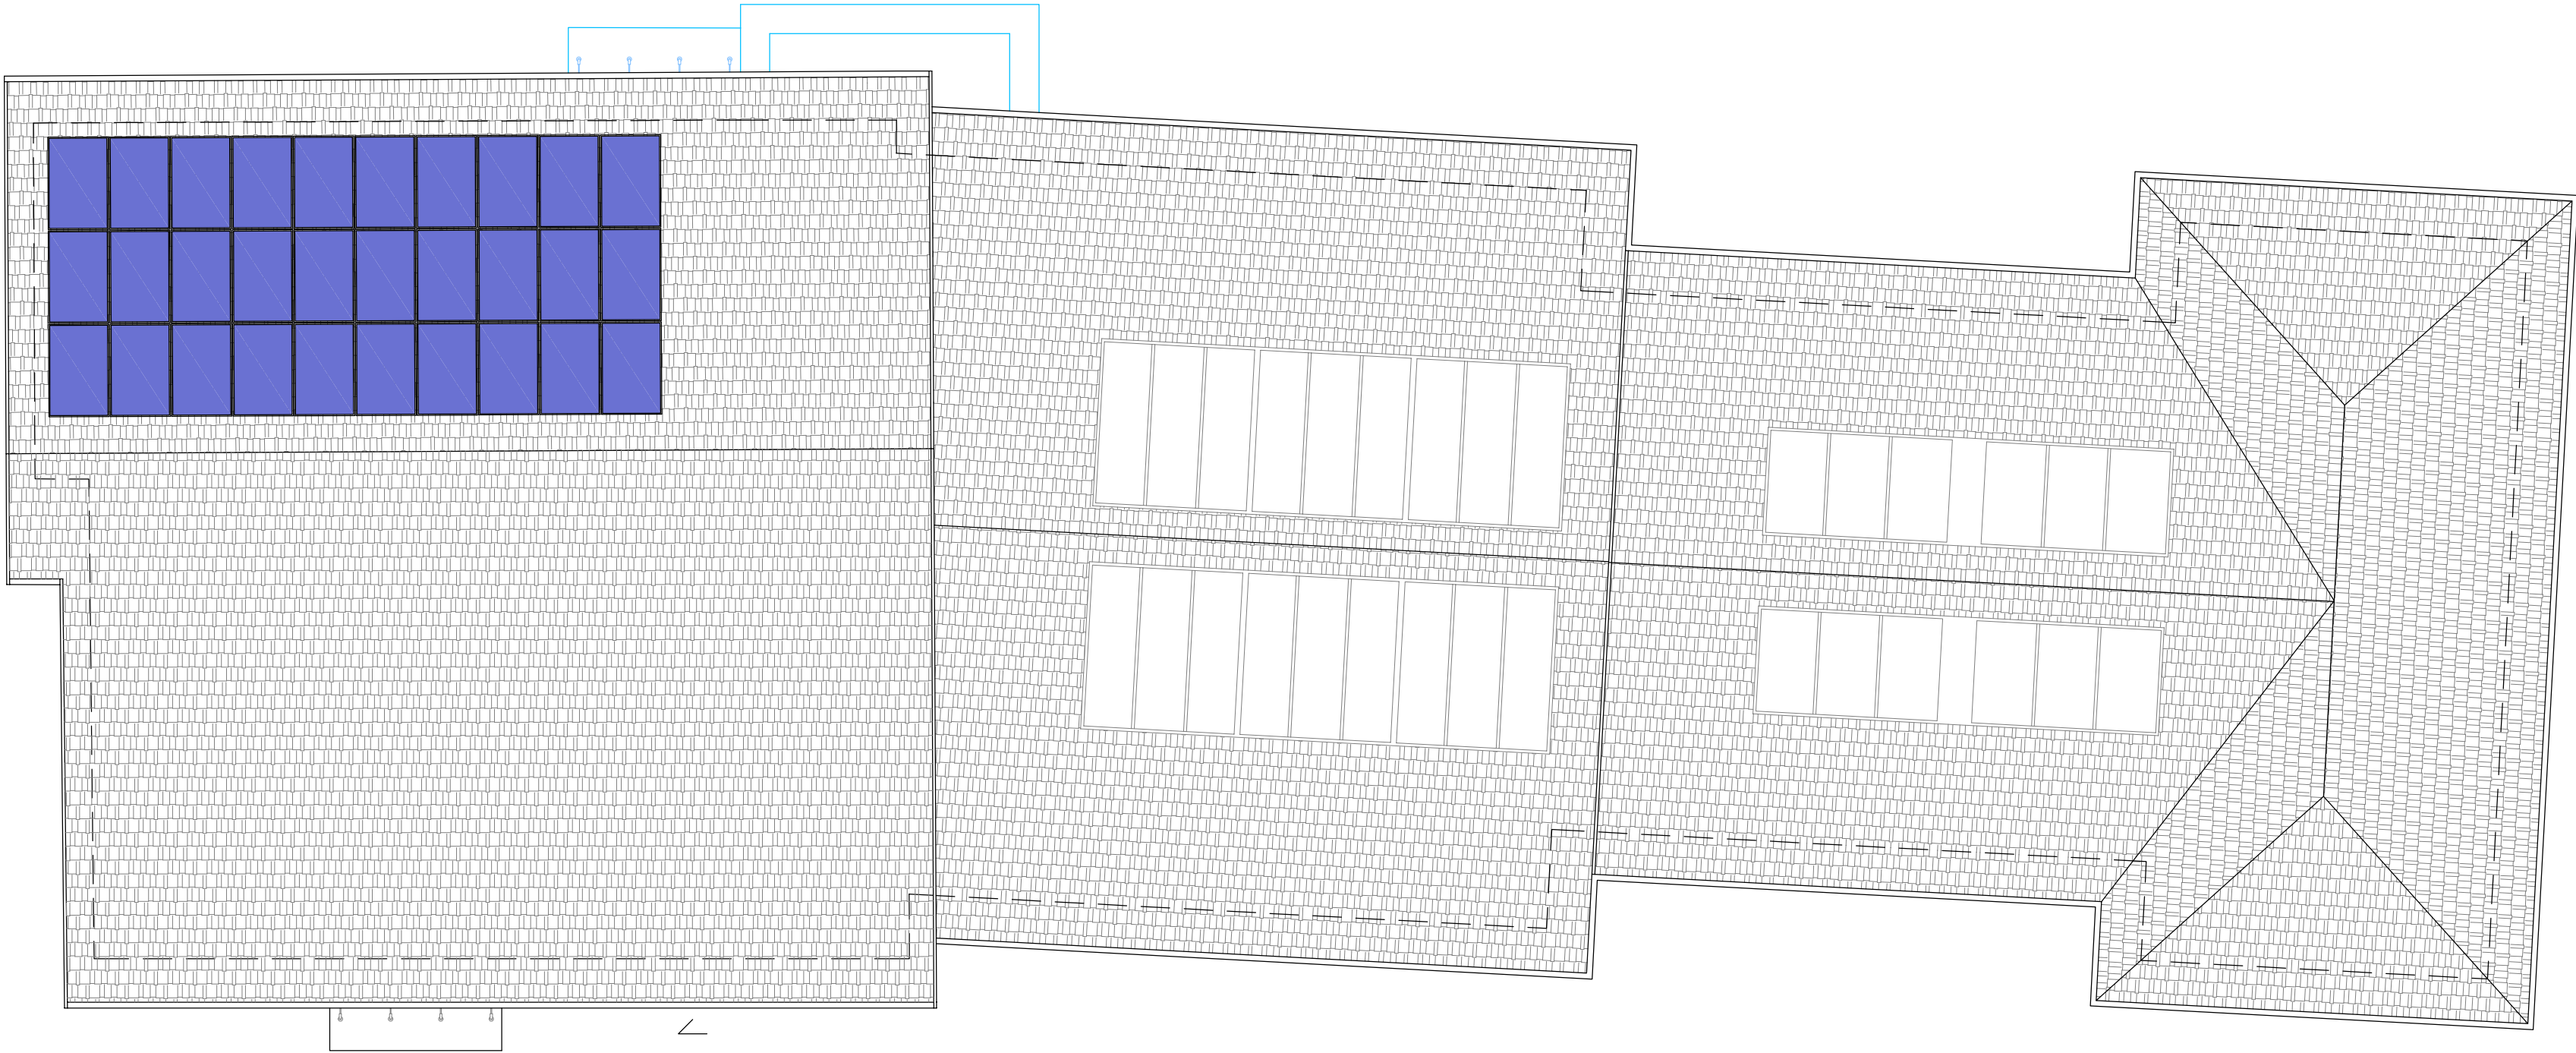


NOTA: PREVISTA REALIZZAZIONE NUOVA LINEA VITA E RECORRITTURA
MANTO DI COPERTURA

COPERTURA

REV	DATA	DESCRIZIONE

Progettista:

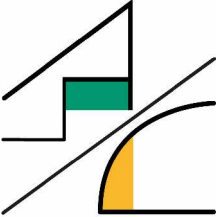

STUDIO TECNICO
AMBROSETTI
E COLOMBO



Ing. Giuseppe Ambrosetti
Ing. Clara Ambrosetti
Geom. Claudio Colombo
via Robbioni N.17 Varese
tel./fax 0332/28.51.85
e-mail: sambroec@working.it
claramarie.ambrosetti@ingpec.eu
sito: www.sambroec.it
C.F./P.IVA 01881070120

Committente:



**Comune di
INDUNO OLONA**

Provincia di Varese
Via G.P. Porro n.35 – 21056
TEL 0332/273111

PROGETTO DEFINITIVO

Opere di efficientamento e contenimento energetico sul patrimonio edilizio comunale, fabbricato ex S.O.M.S. CUP B79J22000770002

IMPIANTO FOTOVOLTAICO – PIANTA

Tavola n. **10.1**

Rapp. 1:100

Dicembre 2022

CC : C.A	codice elaborato: IN09272 plan rev 11	estensione file: dwg	SW:	Codice Progetto: L2799
TEC : M.M.	nome file stampa: IN09272 piante prog 0.ctb	estensione file stampa: ctb		