
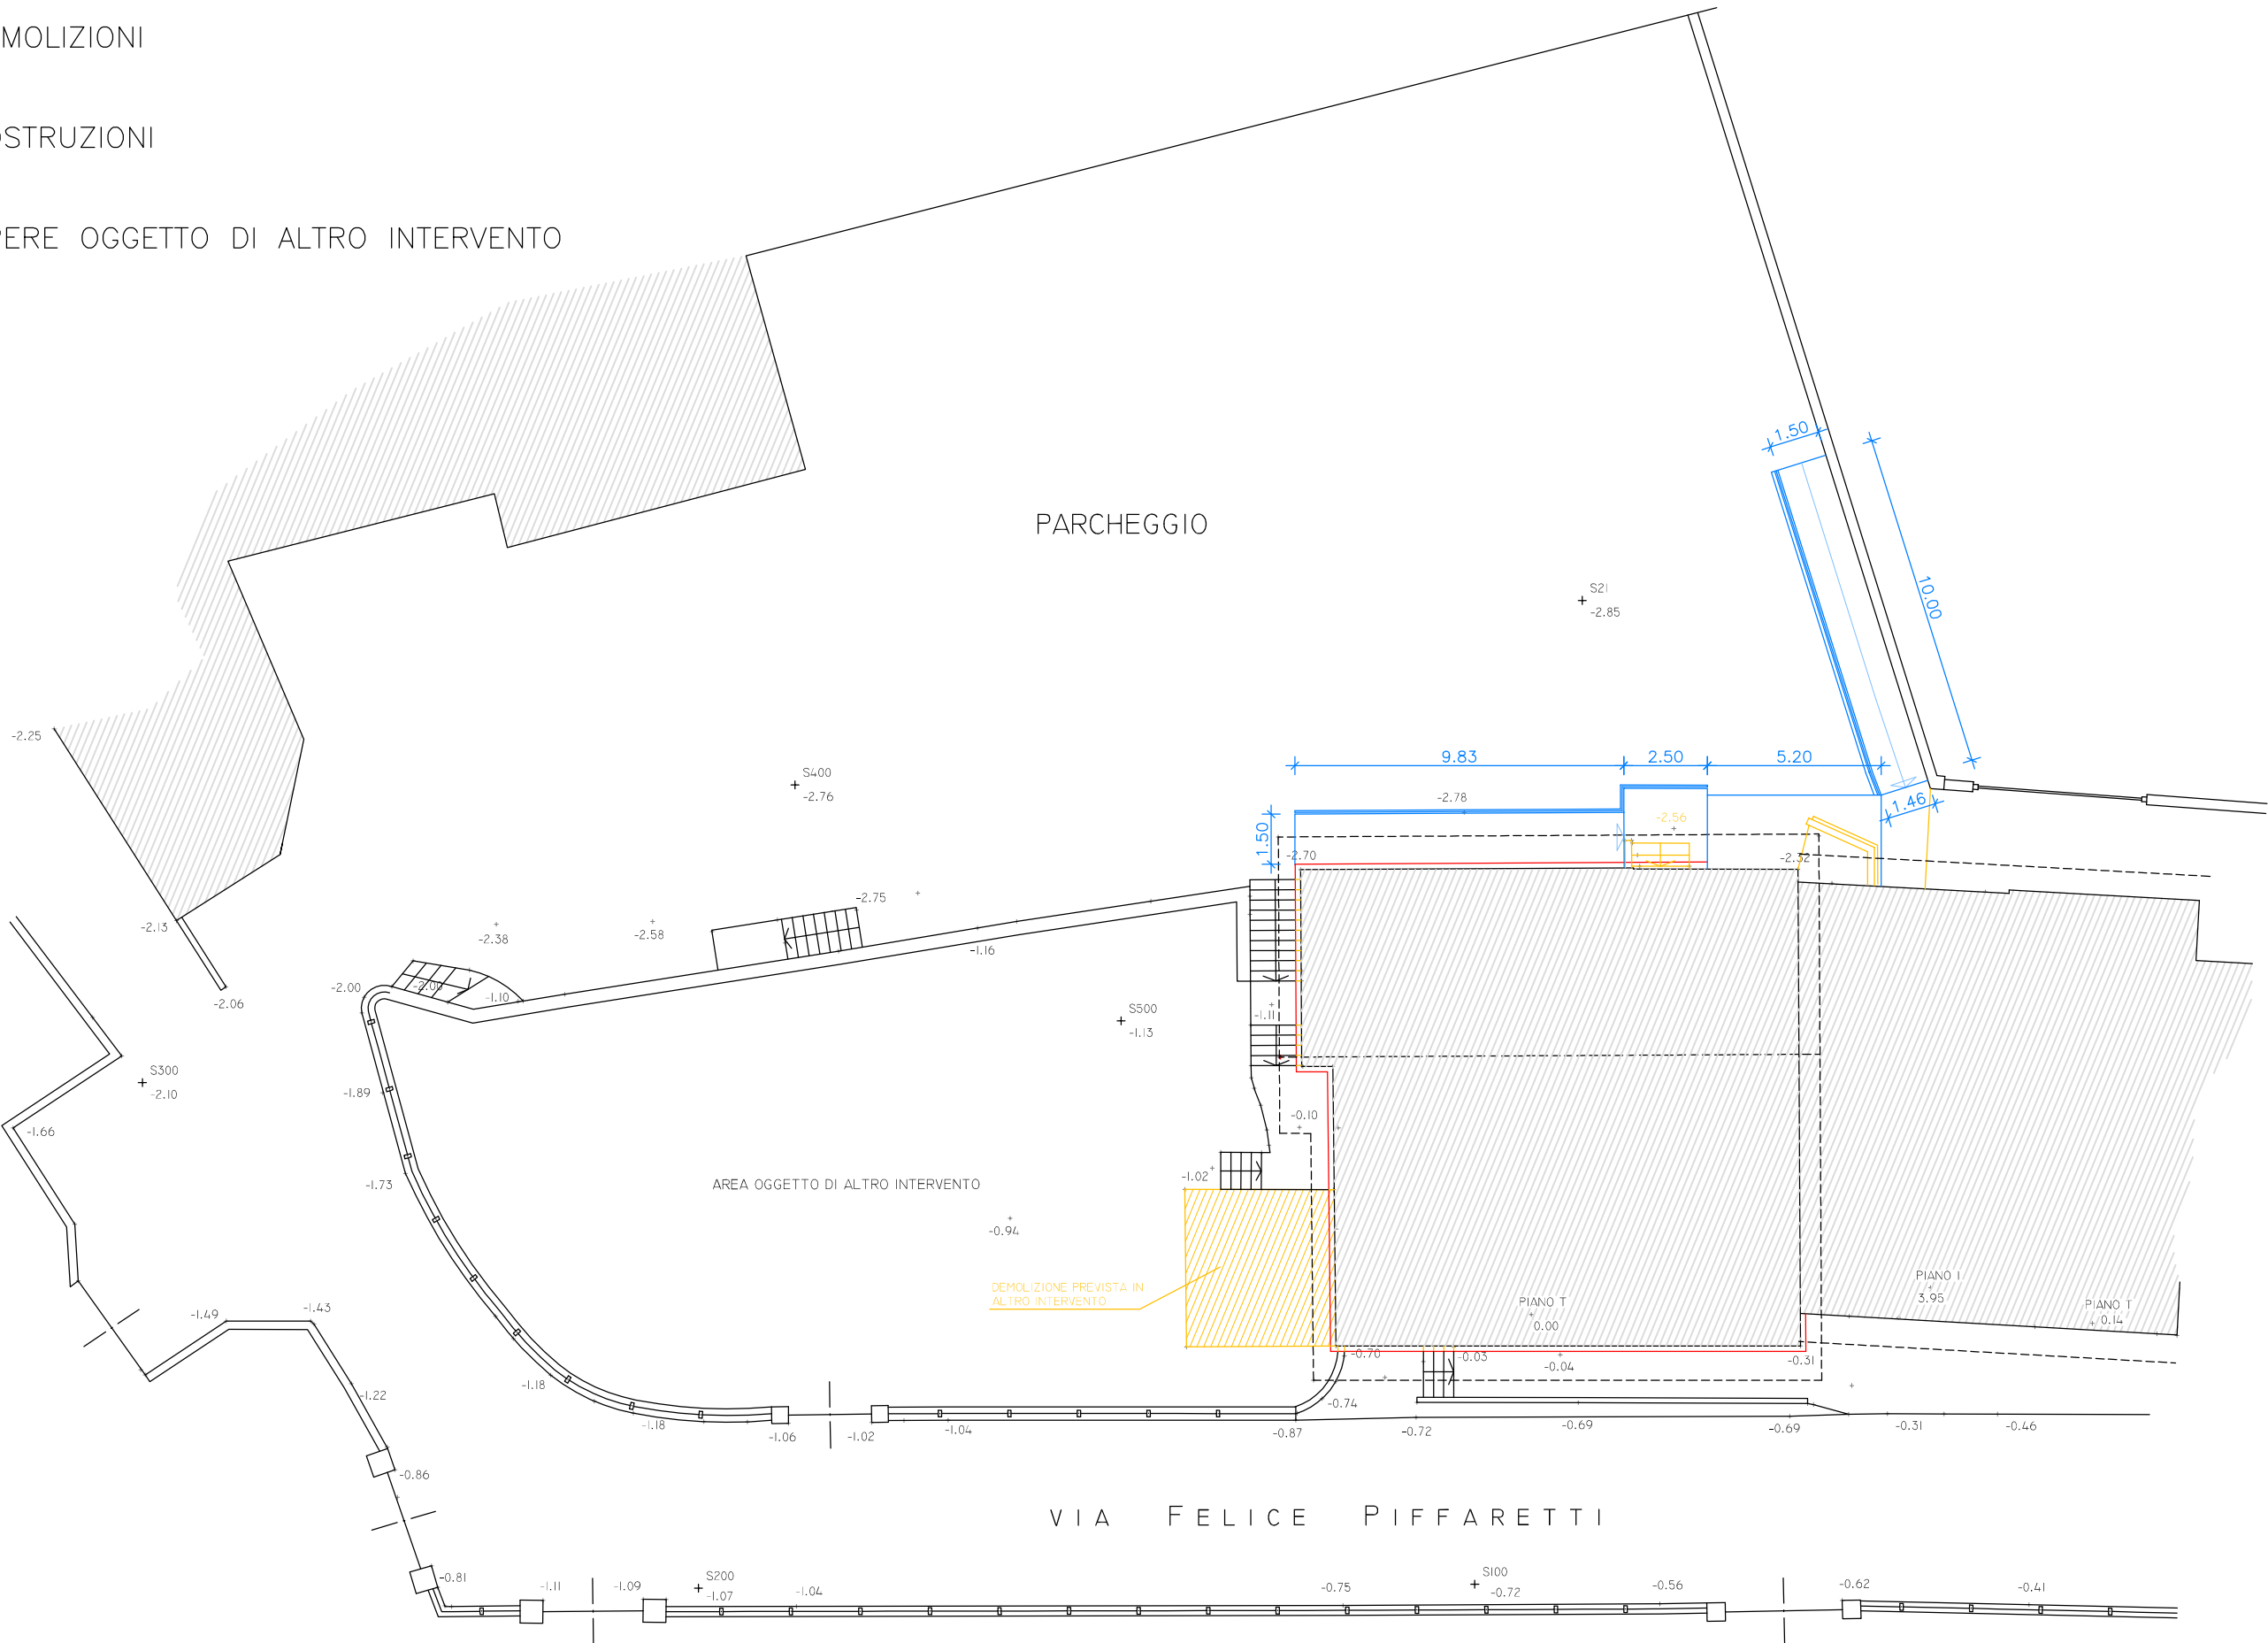


- DEMOLIZIONI
- COSTRUZIONI
- OPERE OGGETTO DI ALTRO INTERVENTO

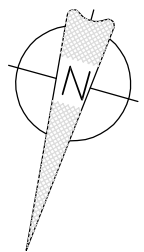

PLANIMETRIA GENERALE

REV	DATA	DESCRIZIONE

Progettista:

Ing. Giuseppe Ambrosetti
Ing. Clara Ambrosetti
Geom. Claudio Colombo
via Robbioni N.17 Varese
tel./fax 0332/28.51.85
e-mail: sambroec@working.it
claramarie.ambrosetti@ingpec.eu
sito: www.sambroec.it
C.F./P.IVA 01881070120

Comune di
INDUNO OLONA

Provincia di Varese
Via G.P. Porro n.35 – 21056
TEL 0332/273111

PROGETTO DEFINITIVO

Opere di efficientamento e contenimento energetico sul patrimonio edilizio comunale, fabbricato ex S.O.M.S. CUP B79J22000770002

PLANIMETRIA GENERALE – CONFRONTO

Tavola n. **5.1**

Rapp. 1:200

Dicembre 2022

CC : C.A. TEC : M.M.	codice elaborato: IN09272 plan rev 11 nome file stampa: IN09272 piante conf rev 0.ctb	estensione file: dwg estensione file stampa: ctb	SW: Autocad 2020	Codice Progetto: L2799
-------------------------	--	---	------------------	------------------------