



PIANTA
scala 1:10

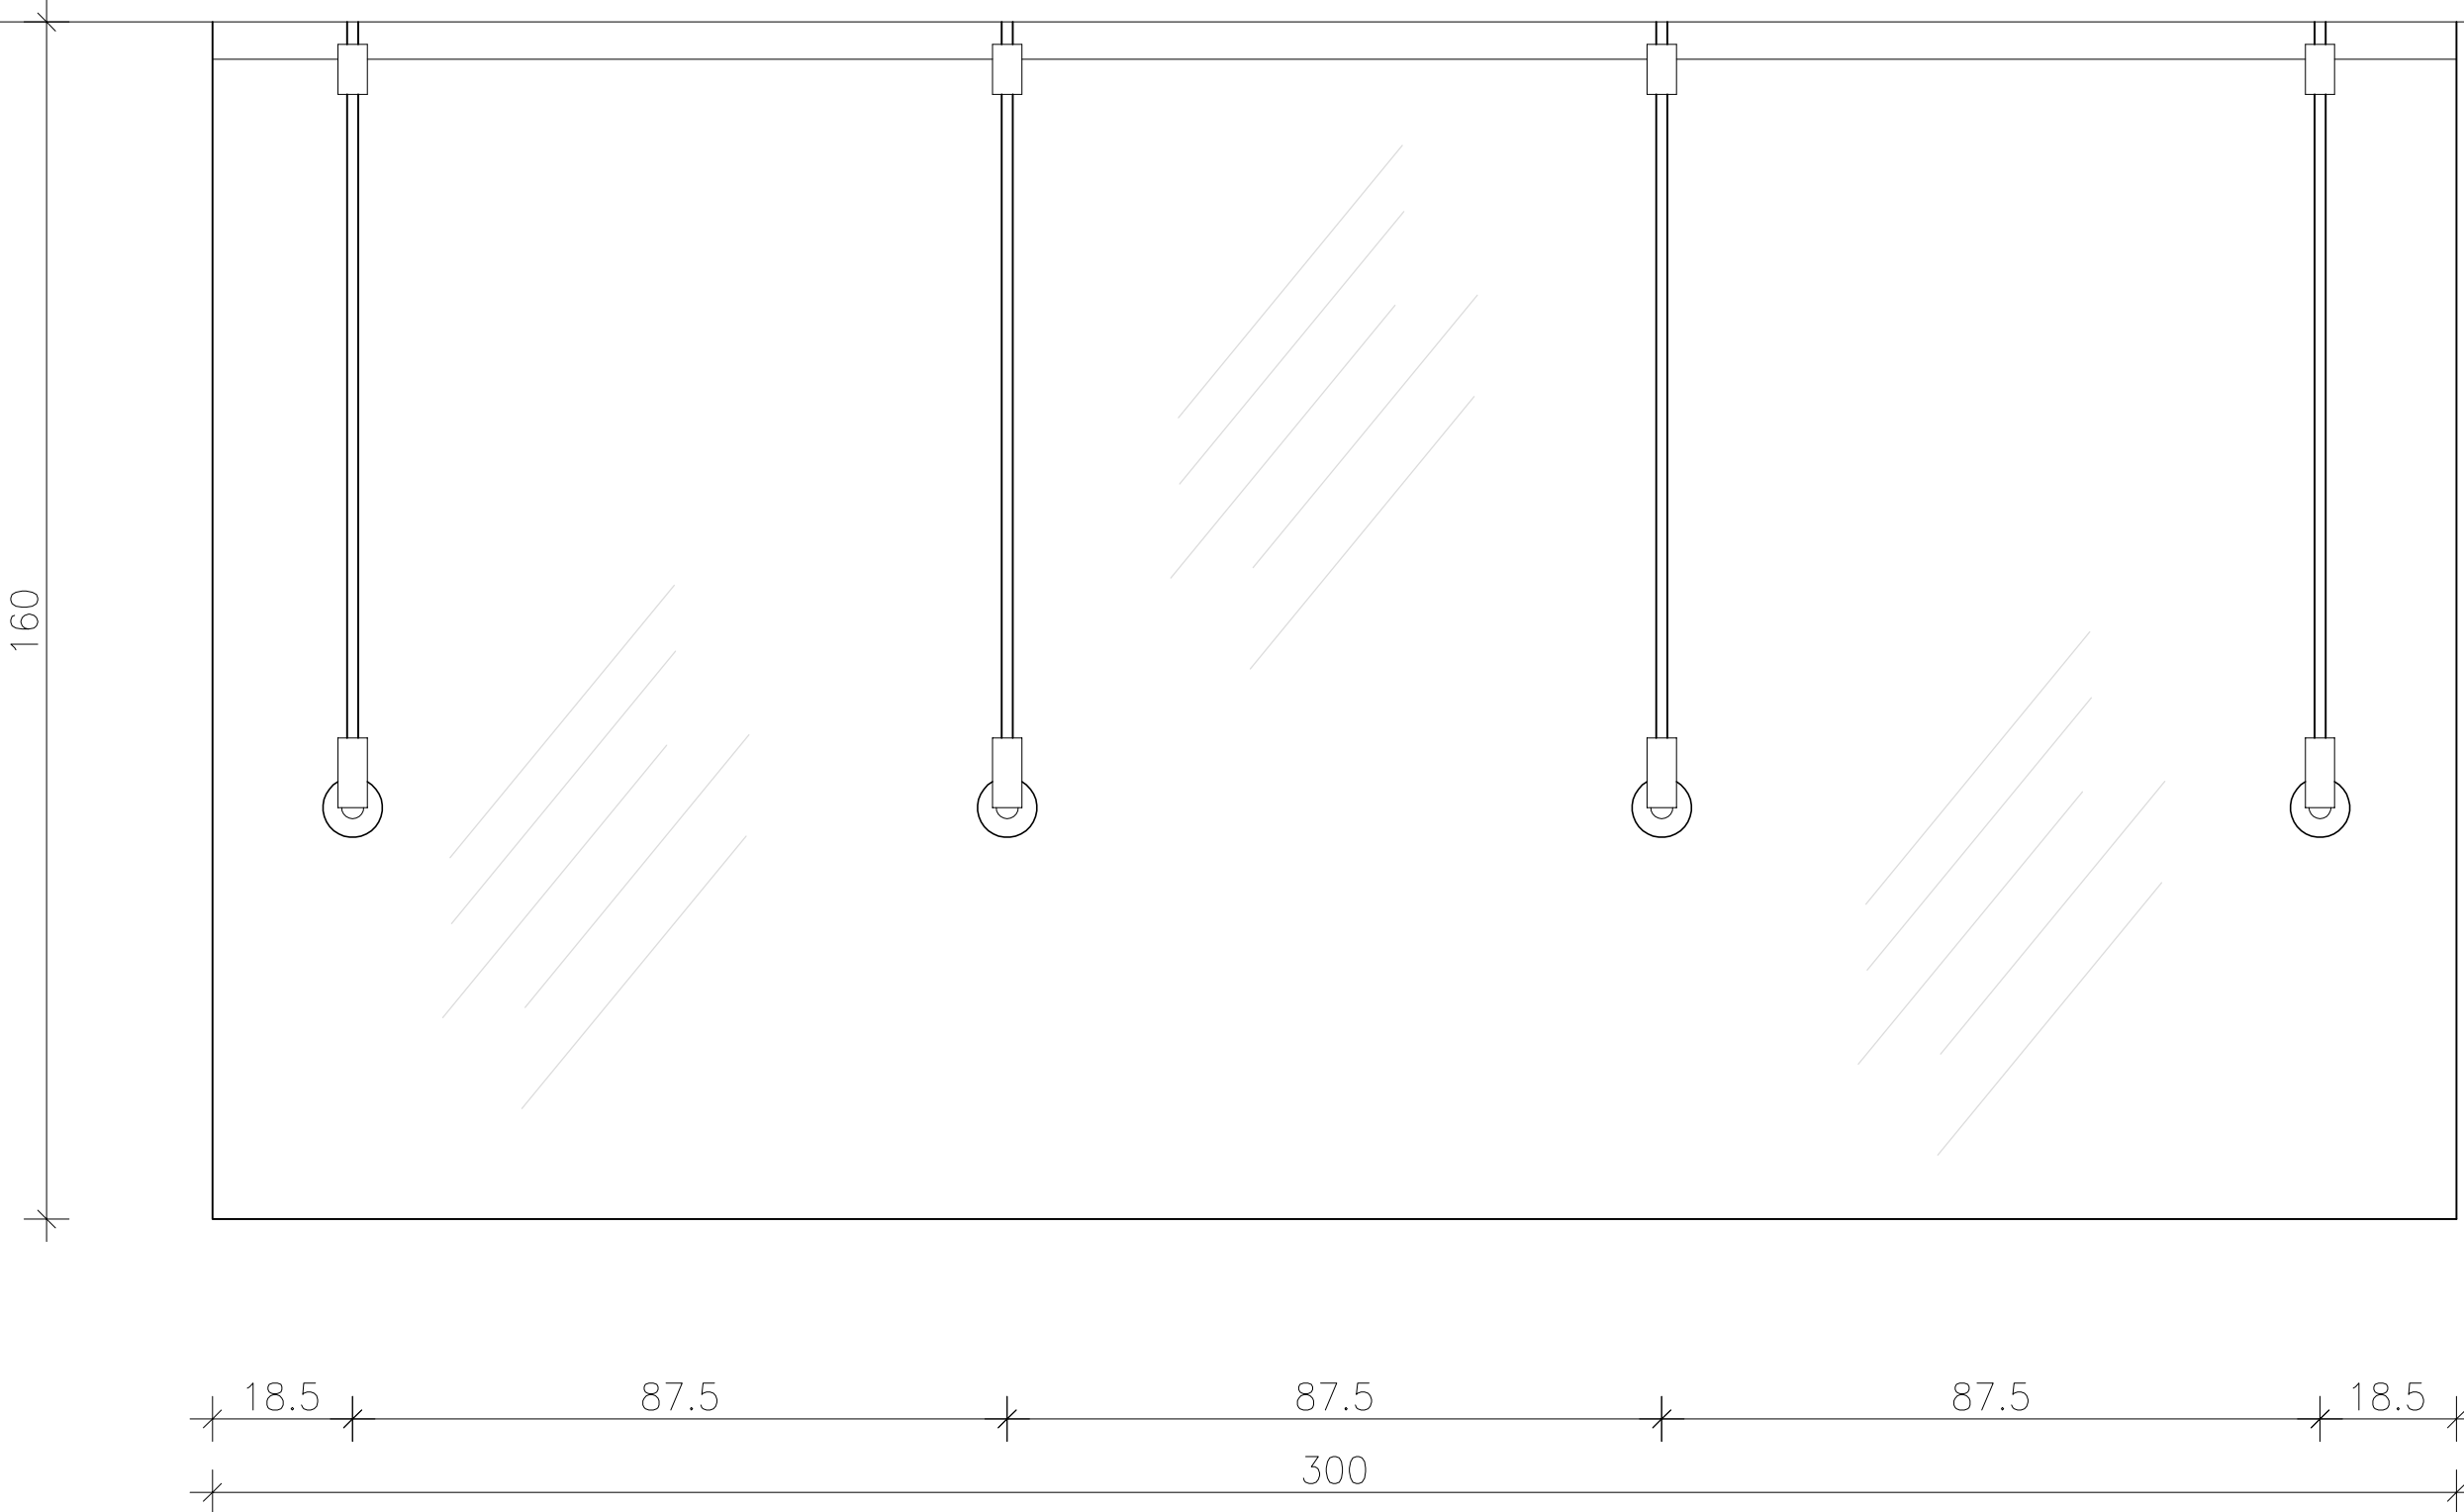


PROSPETTO
scala 1:10

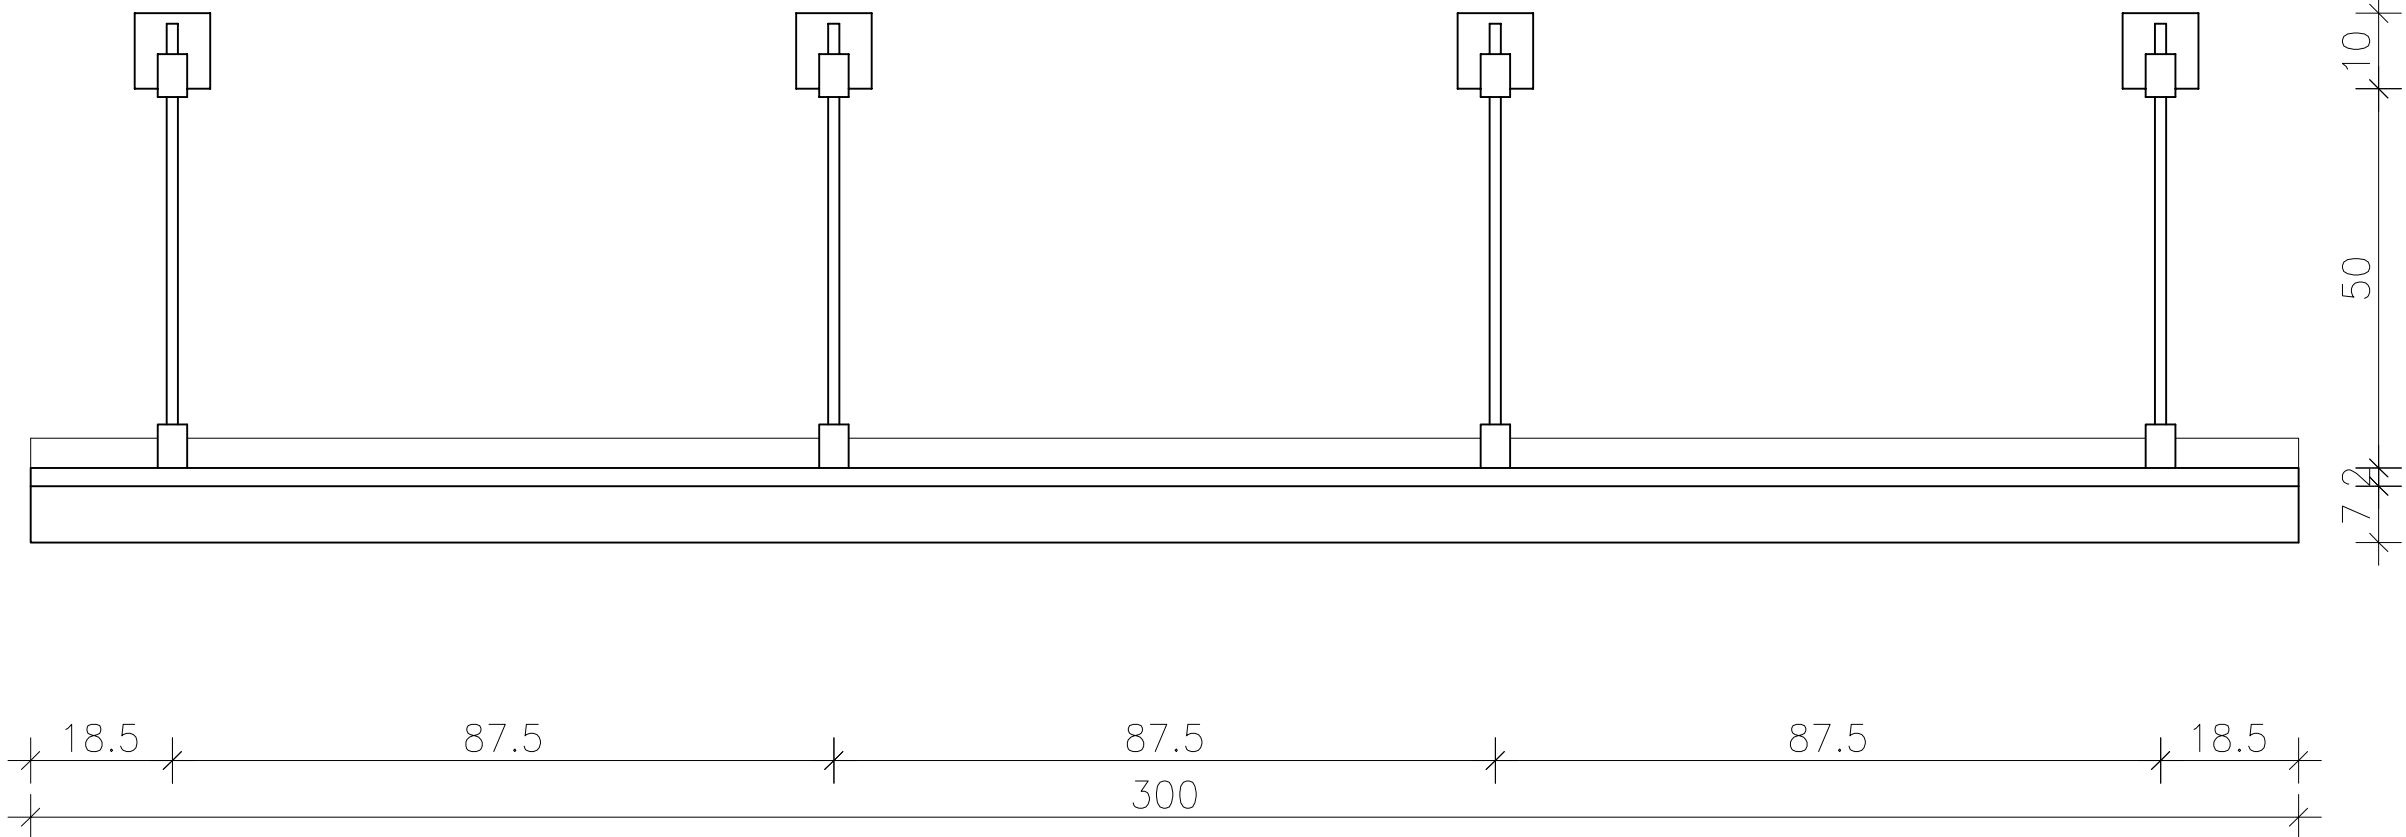

CARICHI SULLA PENSILINA IN VETRO:
- PESO PROPRIO: 0,55 kN/mq
- NEVE: 1,41 kN/mq
- VENTO: 0,64 kN/mq

MATERIALI:
- ACCIAIO PER CARPENTERIA: S275JR ZINCATO A CALDO;
- SALDATURE: AD ARCO CON ELETTRODI RIVESTITI di tipo E44 cl.4B.


- SPECIFICHE SALDATURE:

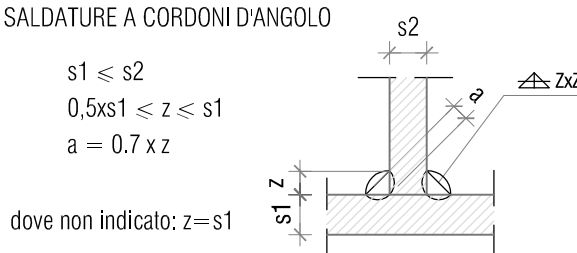

QUOTE E MISURE INDICATIVE DA VERIFICARSI IN CANTIERE DA PARTE DELL'ESECUTORE DEI LAVORI PRIMA DELL'INIZIO DEGLI STESSI.

PRIMA DELLA POSA DELLE PIASTRE OCCORRE RETTIFICARE LA MURATURA IN CORRISPONDENZA DELLE STESSE MEDIANTE SCARIFICA SUPERFICIALE E SUCCESSIVO RIPRISTINO CON MALTA AD ELEVATA RESISTENZA.

DETTAGLIO ATTACCO "A MURO" - SEZIONE VERTICALE
scala 1:5

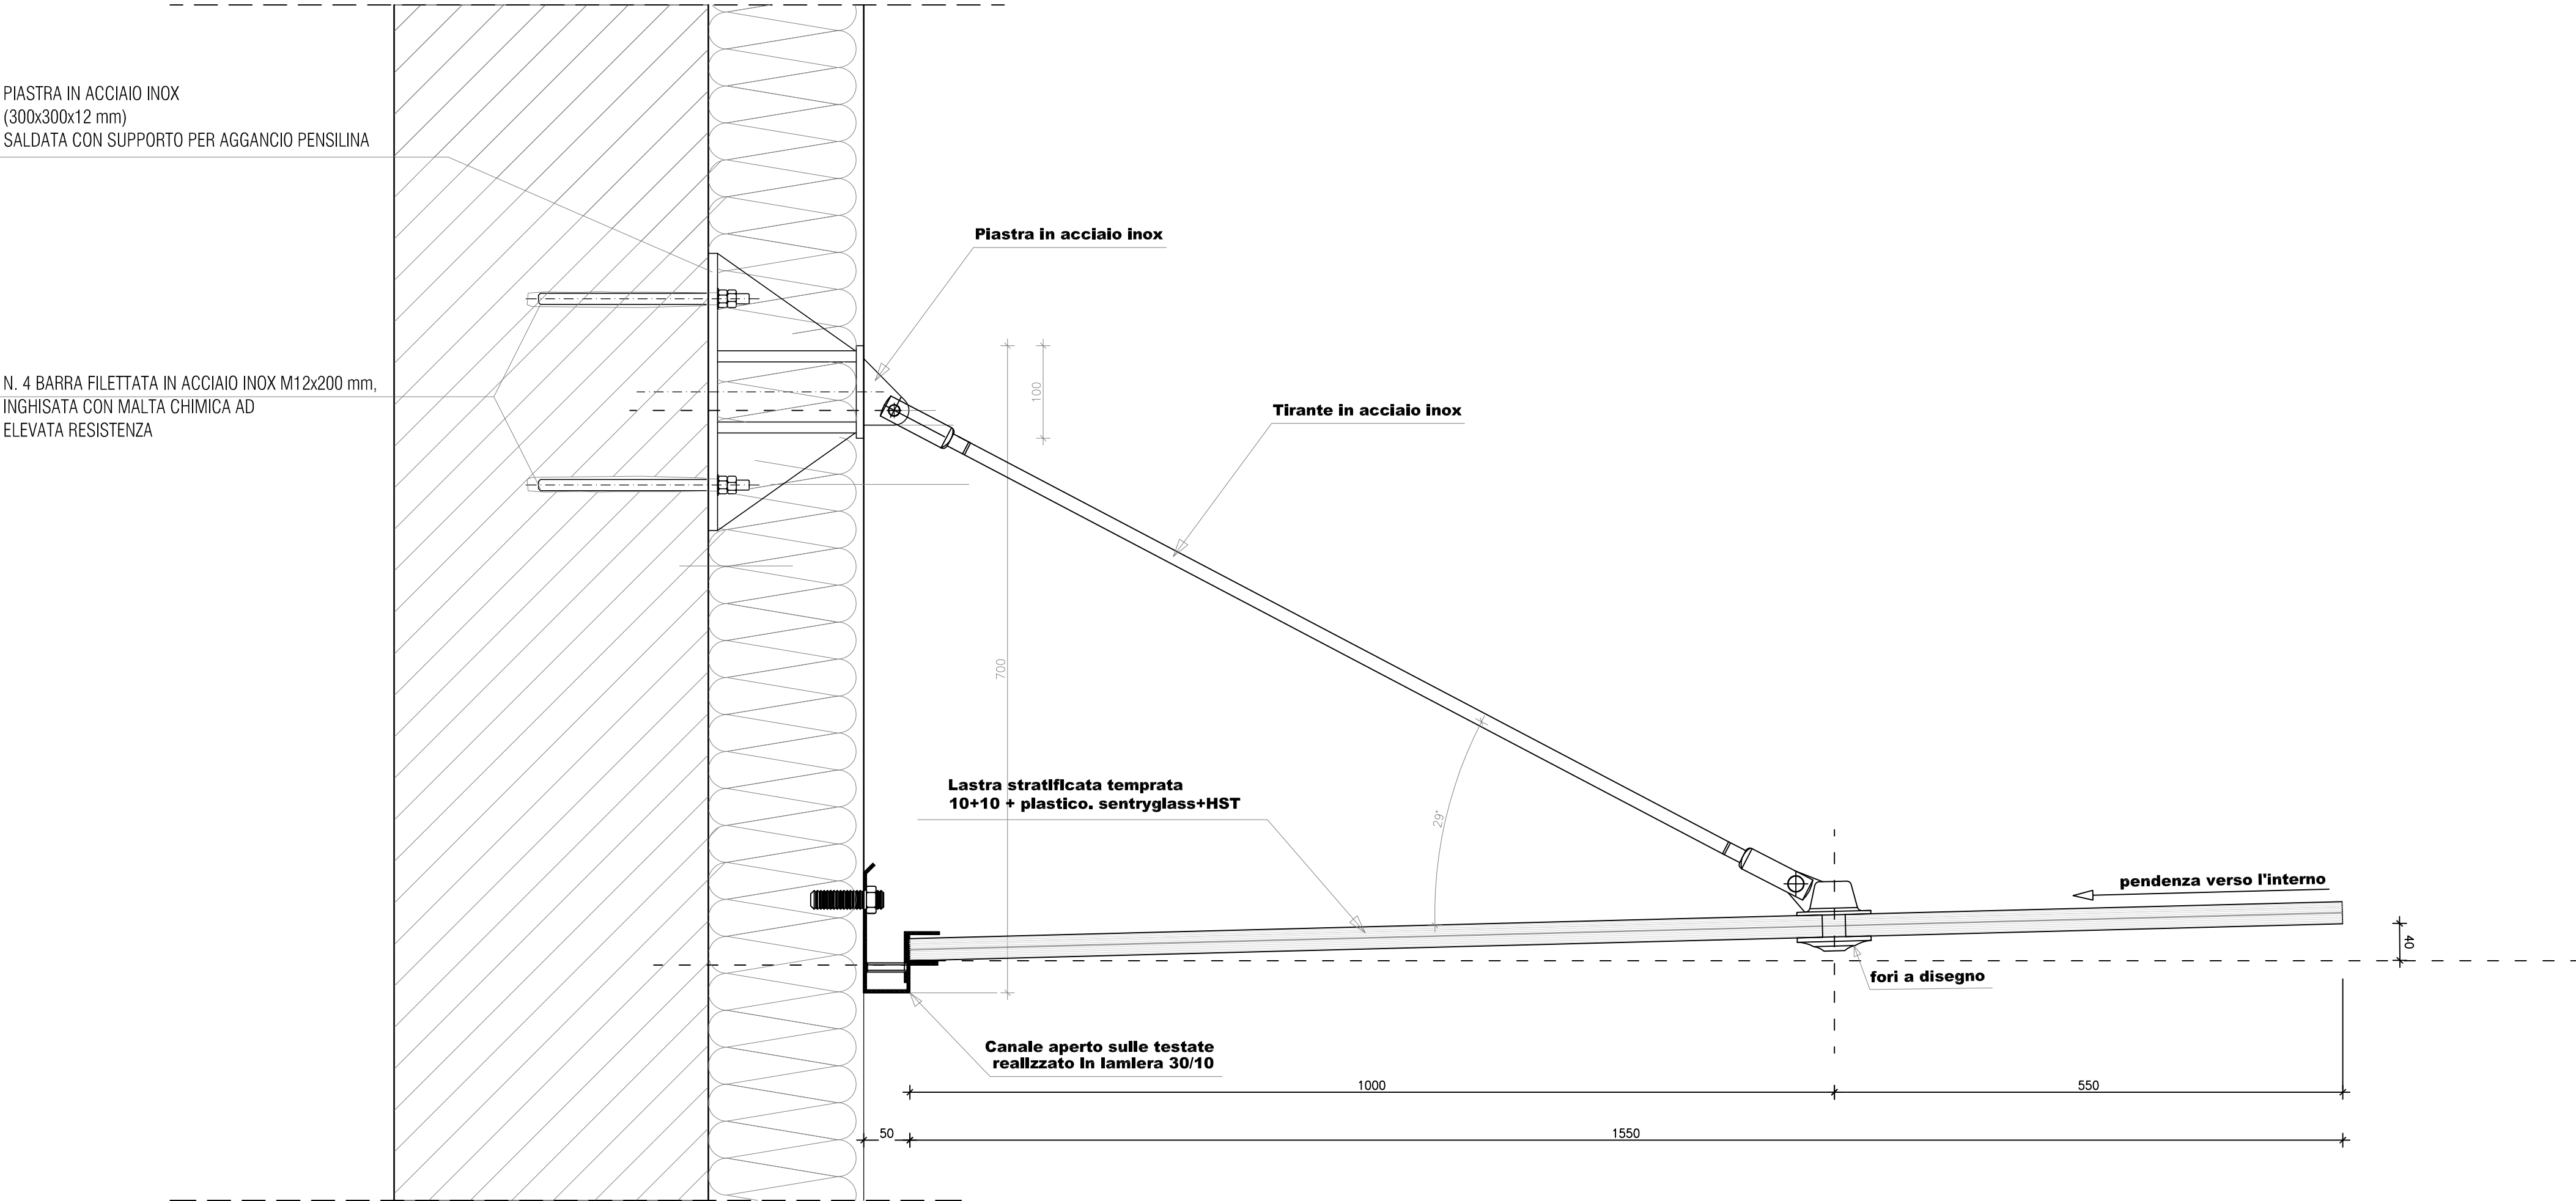

REV	DATA	DESCRIZIONE

Progettista:

Ing. Giuseppe Ambrosetti
Ing. Clara Ambrosetti
Geom. Claudio Colombo
via Robbioni N.17 Varese
tel./fax 0332/28.51.85
e-mail: sambroec@working.it
claramarie.ambrosetti@ingpec.eu
sito: www.sambroec.it
C.F./P.IVA 01881070120

STUDIO TECNICO
AMBROSETTI
E COLOMBO

INGEGNERI
REGISTRATI
NEL
C.A.P.

CERTIFIED
MANAGEMENT
SYSTEM

Committente:

**Comune di
INDUNO OLONA**

Provincia di Varese
Via G.P. Porro n.35 – 21056
TEL 0332/273111

PROGETTO DEFINITIVO

Opere di efficientamento e contenimento energetico sul patrimonio edilizio comunale, fabbricato ex S.O.M.S. CUP B79J22000770002

PARTICOLARE COSTRUTTIVO PENSILINE

Tavola n. **7.2** Rapp. 1:10/5 Dicembre 2022

CC : C.A.	codice elaborato: IN09272 particolare rev 1	estensione file:	SW: Autocad 2018	Codice Progetto:
TEC : M.M.	nome file stampa: L2366 prog part.ctb	estensione file stampa: ctb		L2799