



SEZIONE AA

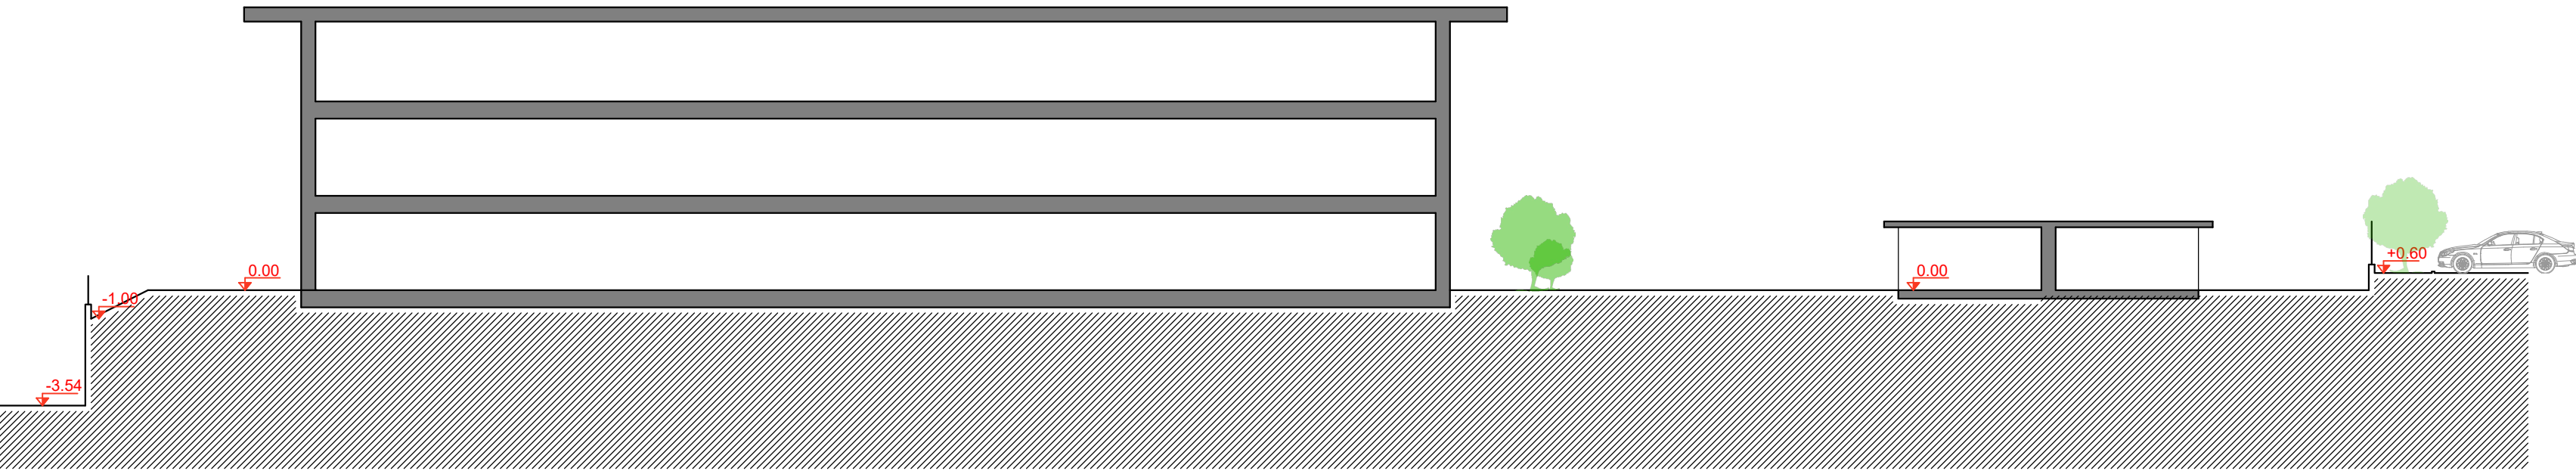


SEZIONE BB

* SAGOME INDICATIVE

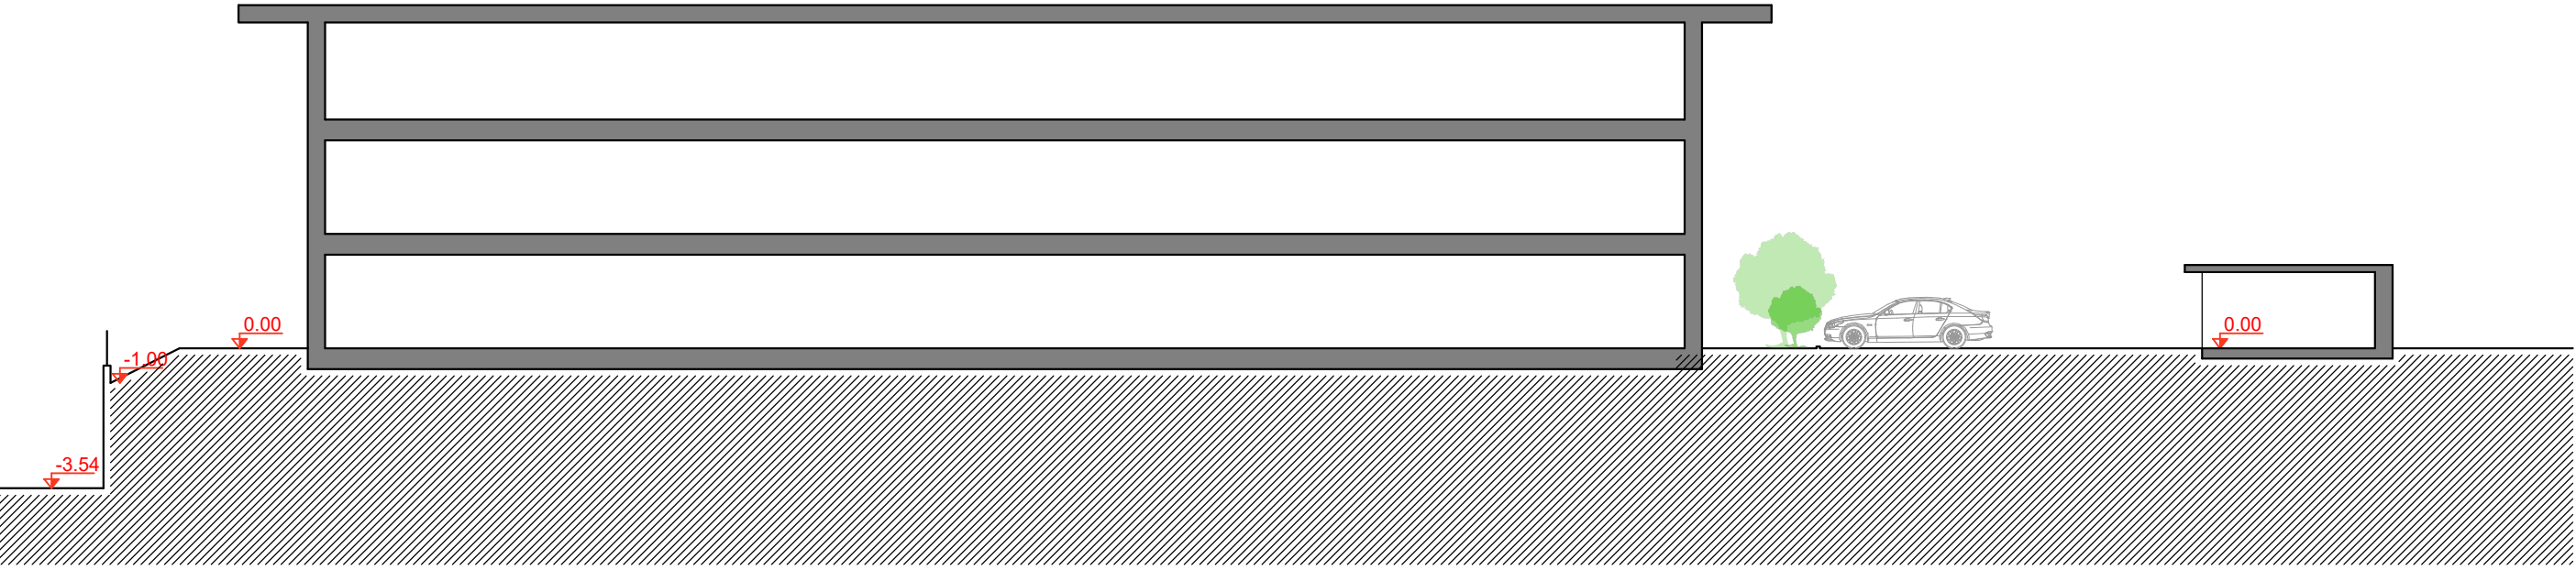


SEZIONE CC

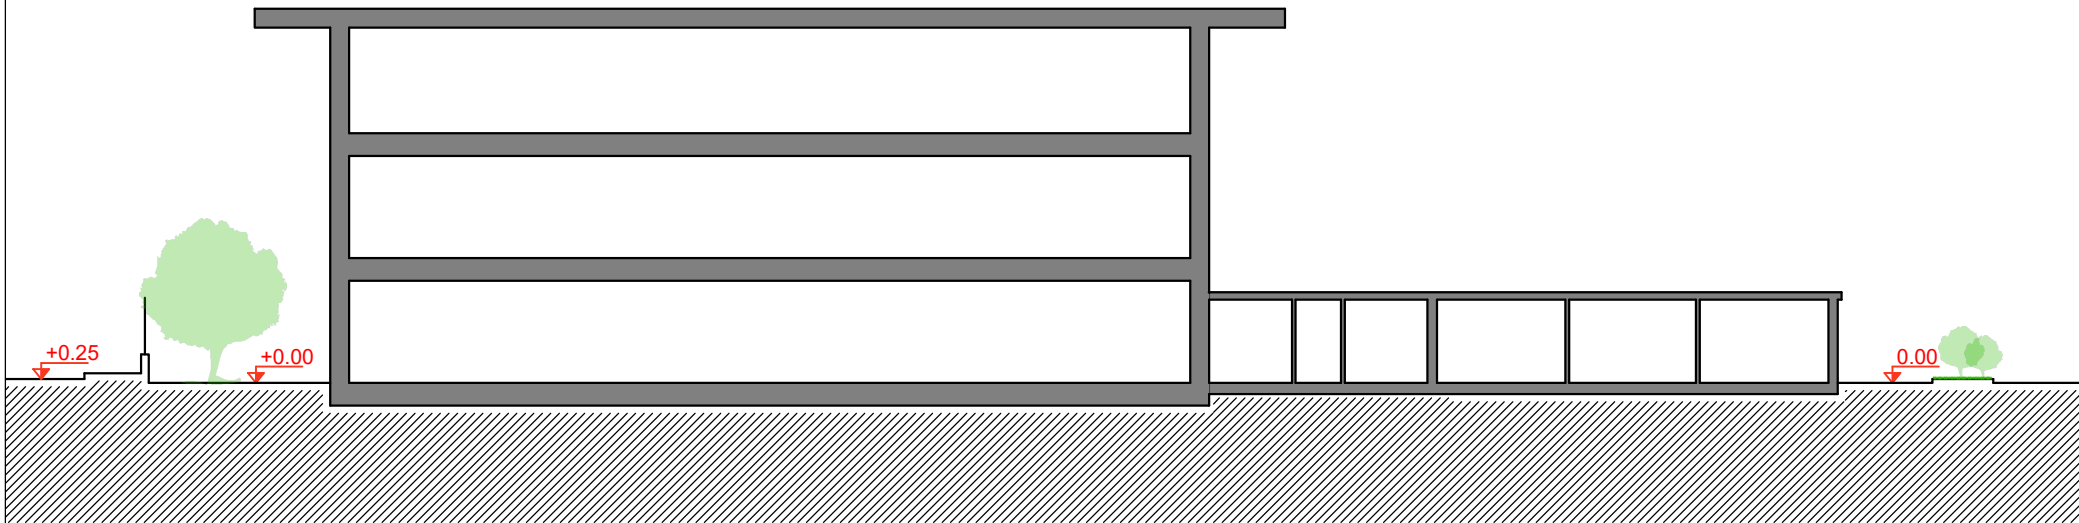

SEZIONE DD

Comune di
INDUNO OLONA

PIANO INTEGRATO DI INTEVENTO
Comparto Solai e Travi via Bidino - Via Campagna

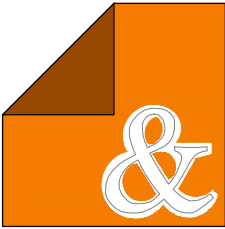Studio di Architettura
Renato Reggiori & Marco Vanoni

Comittente VICOM S.r.l. Proprietà SOLAI e TRAVI VARESE S.p.a.		05.3
Tavola PROGETTO- Lotto 3 Prospetti e sezioni Edificio C		
File P:\SOLAI 2022\INDUNO OLONA - SOLAI e TRAVI\05.3 DICEMBRE 2022\INDUNO OLONA_1_2_3.dwg		
Progettista	Dir. Lavori	Scala: 1:200
		Data Dicembre 2022
Comittente		Aggiornamento Maggio 2023
		Cod. Lavoro

Questo documento e' di proprieta' del nostro studio. La riproduzione o divulgazione a terzi e' vietata ai termini di legge

21045 (Cassale Scharino - Varese) - Via C. Manzoni, 14 - Tel. 0331.6222.622881 - E-Mail: info@studiovanoni.it - Per: studiovanoni@studiovanoni.it

Questo documento è di proprietà del nostro studio. La riproduzione o l'uso non autorizzato è vietata ai termini di legge.