



PARTICOLARE ATTACCO AUTOPOMPA

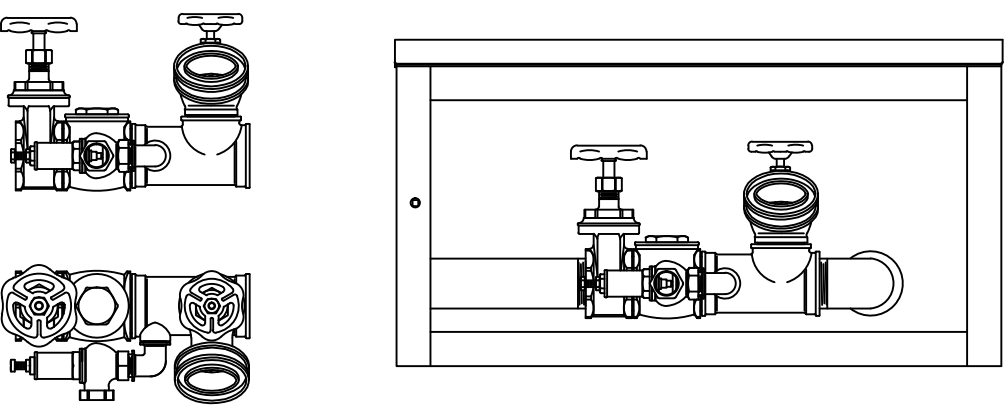

Attacco autopompa VVF composto da:
- valvola a sfera cromata a passaggio totale di intercettazione;
- valvola di ritegno;
- valvola di sicurezza;
- rubinetto di scarico;
- attacco autopompa UNI 70.

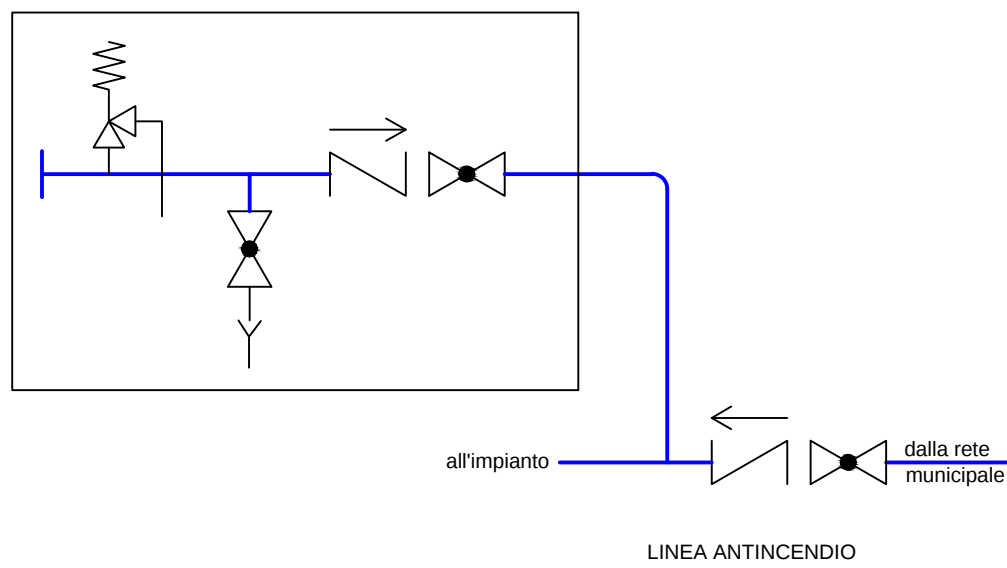

ASILO NIDO COMUNALE "LO SCRIGNO"
Via Cappelletta n. 4 - Induno Olona

LAVORI DI MANUTENZIONE STRAORDINARIA E DI
ADEGUAMENTO ALLE NORME DI PREVENZIONE INCENDI
OPERE EDILI E IMPIANTI MECCANICI



0	luglio 2023	emissione	ab	fi	gl	2062A-EOC-901-A
rev.	data	descrizione	dis.	contr.	appr.	file
Committente: COMUNE DI INDUNO OLONA Via G. P. Porro n. 35 21056 Induno Olona (VA)			Progettista: Geom. Alba Barboni Collaboratori:			
tavola: A-ARC 001-A			PLANIMETRIA GENERALE			
scala: 1:200		software: AutoCad s/n 640-00091175			rif.: 2062	
 STUDIO FANTONI LEONI E ASSOCIATI giulio fantoni franco leoni alba barboni simone de benedictis carlotto fantoni - ingegnere - ingegnere - geometra - ingegnere - architetto Via Crispi 18 - 21100 Varese - Tel. 0332 288610 - Fax 0332 286788 - info@fantonileoniassociati.it - C.F. e P.IVA 01520950129						
A termini delle vigenti leggi sul diritto d'autore questo disegno non potrà essere copiato, riprodotto o comunicato ad altre persone o ditta senza l'autorizzazione dello scrivente						

