




PARTICOLARE NUOVE PORTE INTERNE

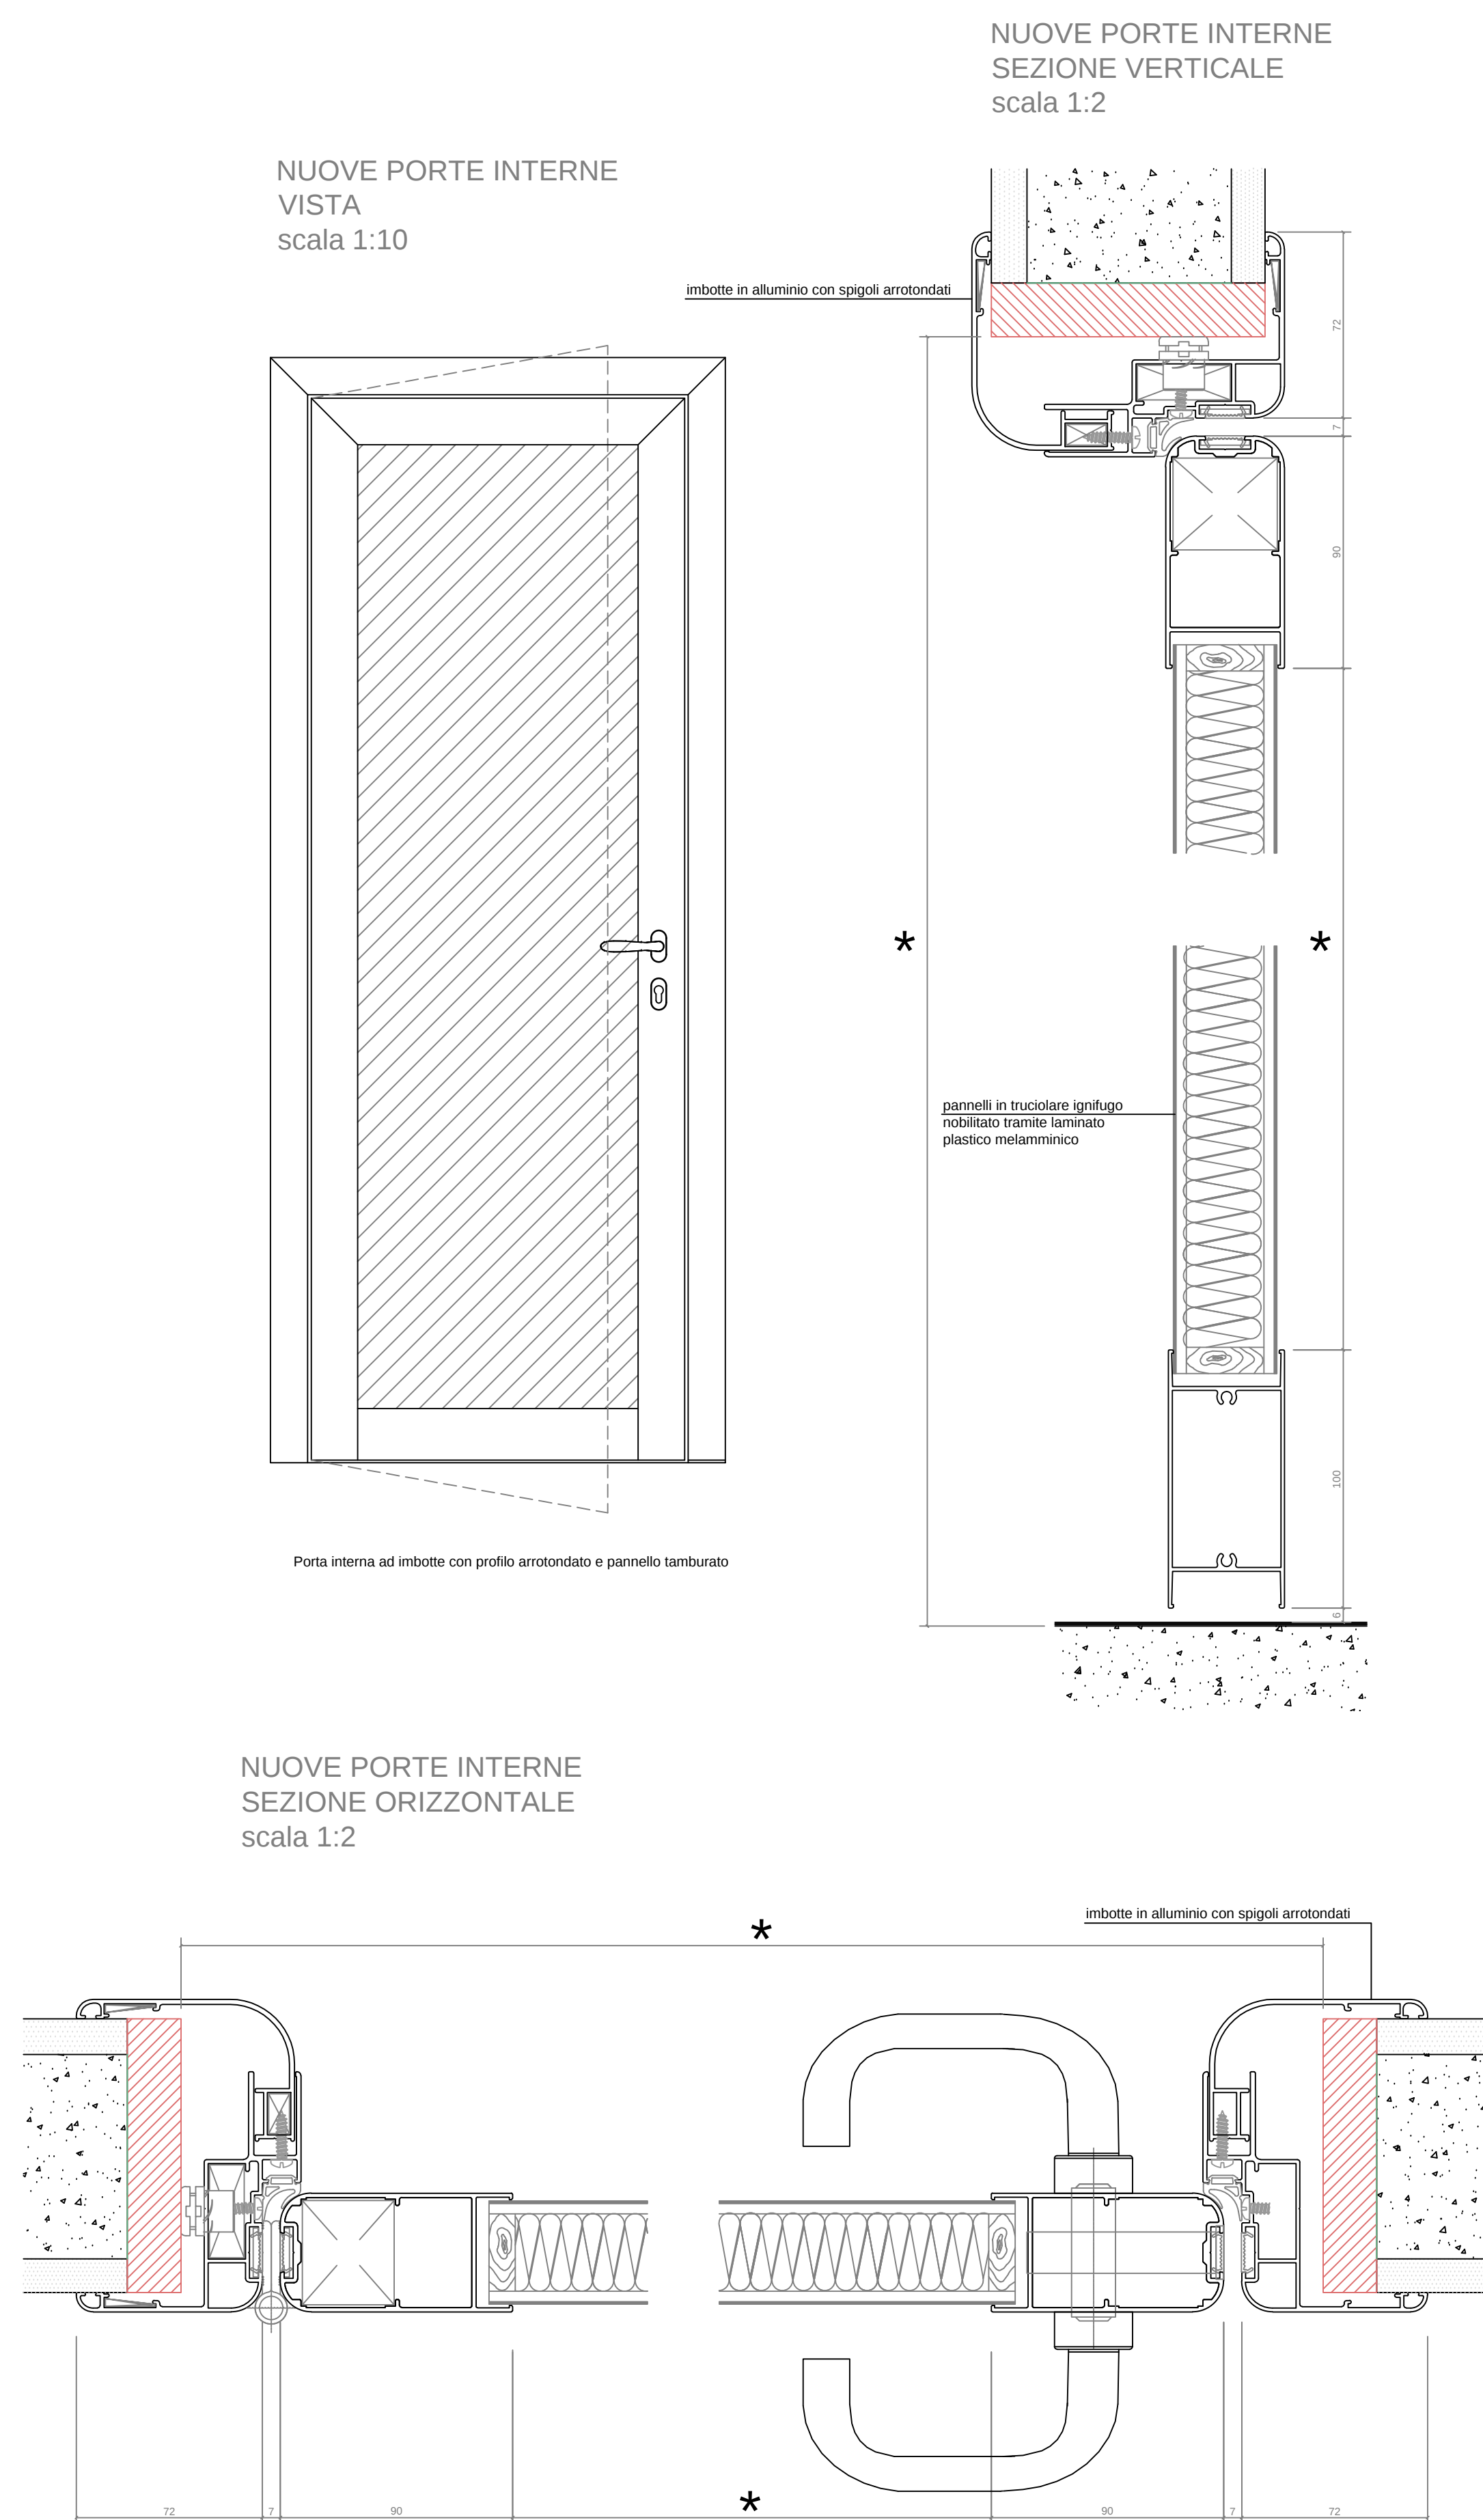

ADEGUAMENTO RETE GAS CUCINA

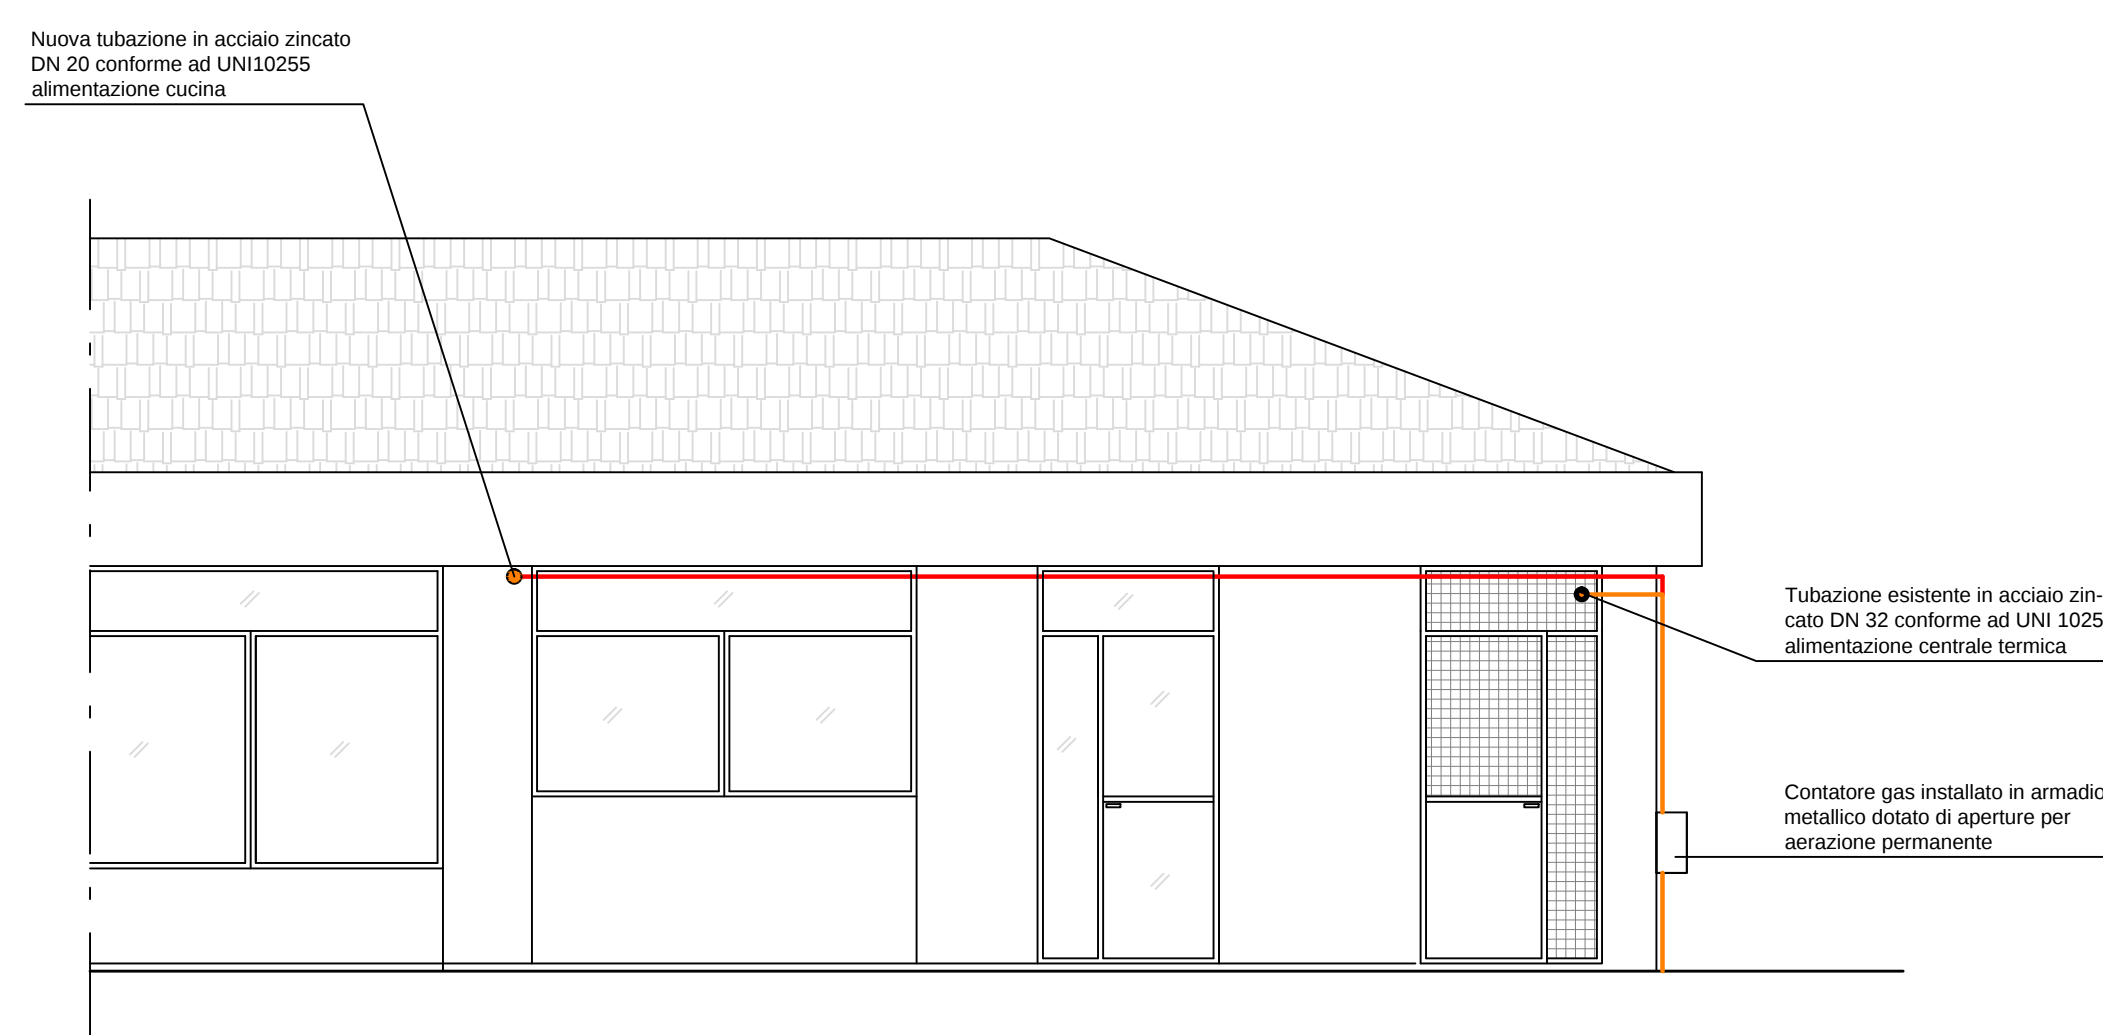


PROSPETTO NORD/OVEST

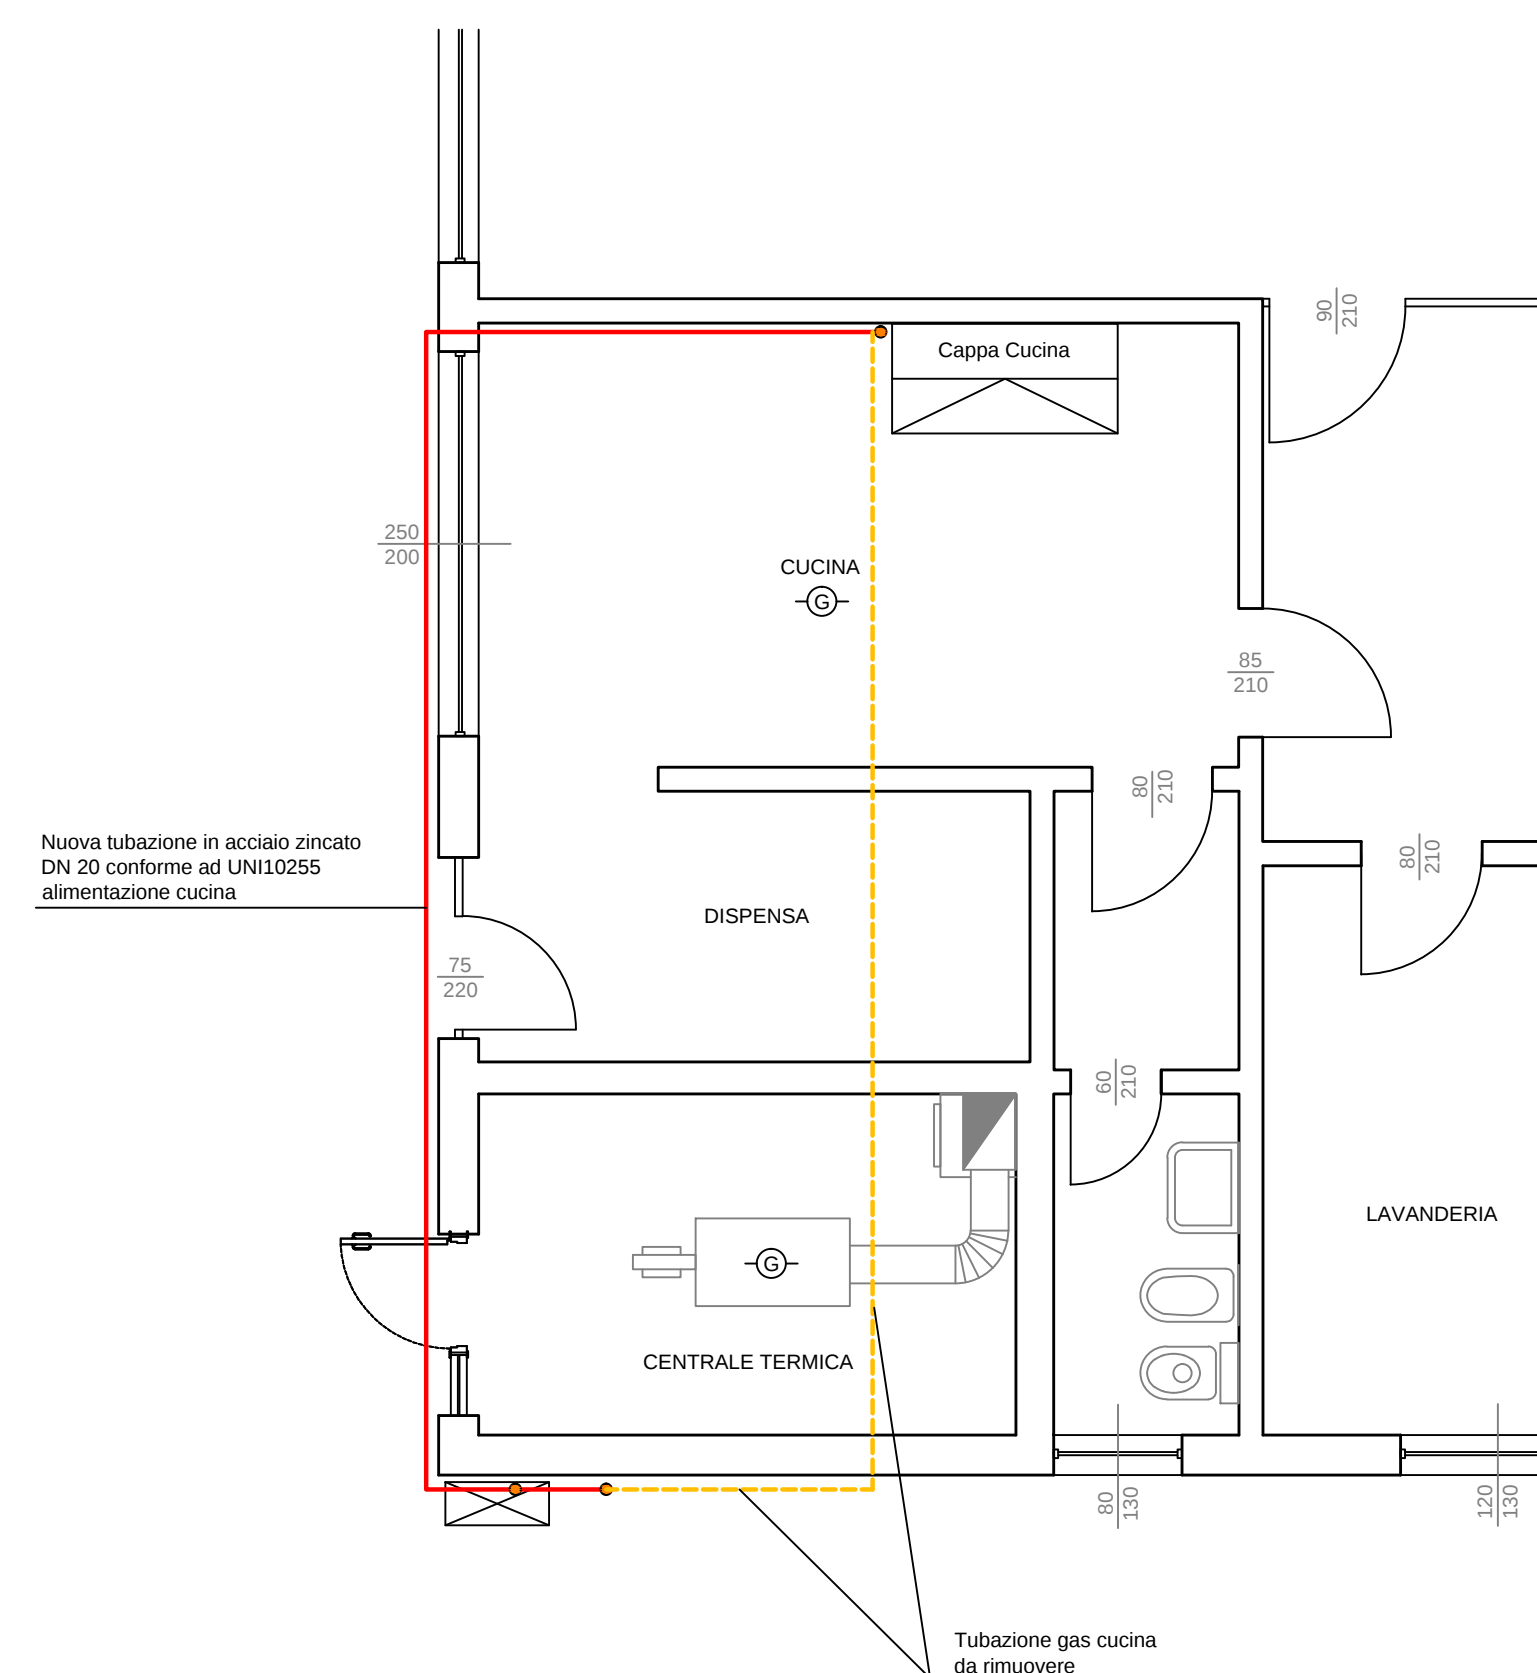

PIANTA CUCINA

- TUBAZIONE GAS ESISTENTE
-  TUBAZIONE GAS DA RIMUOVERE
-  NUOVA TUBAZIONE GAS METANO
-  VALVOLA INCERCAZIONE GAS
-  ELETTROVALVOLA INCERCAZIONE GAS METANO
-  RILEVATORE FUGHE GAS METANO

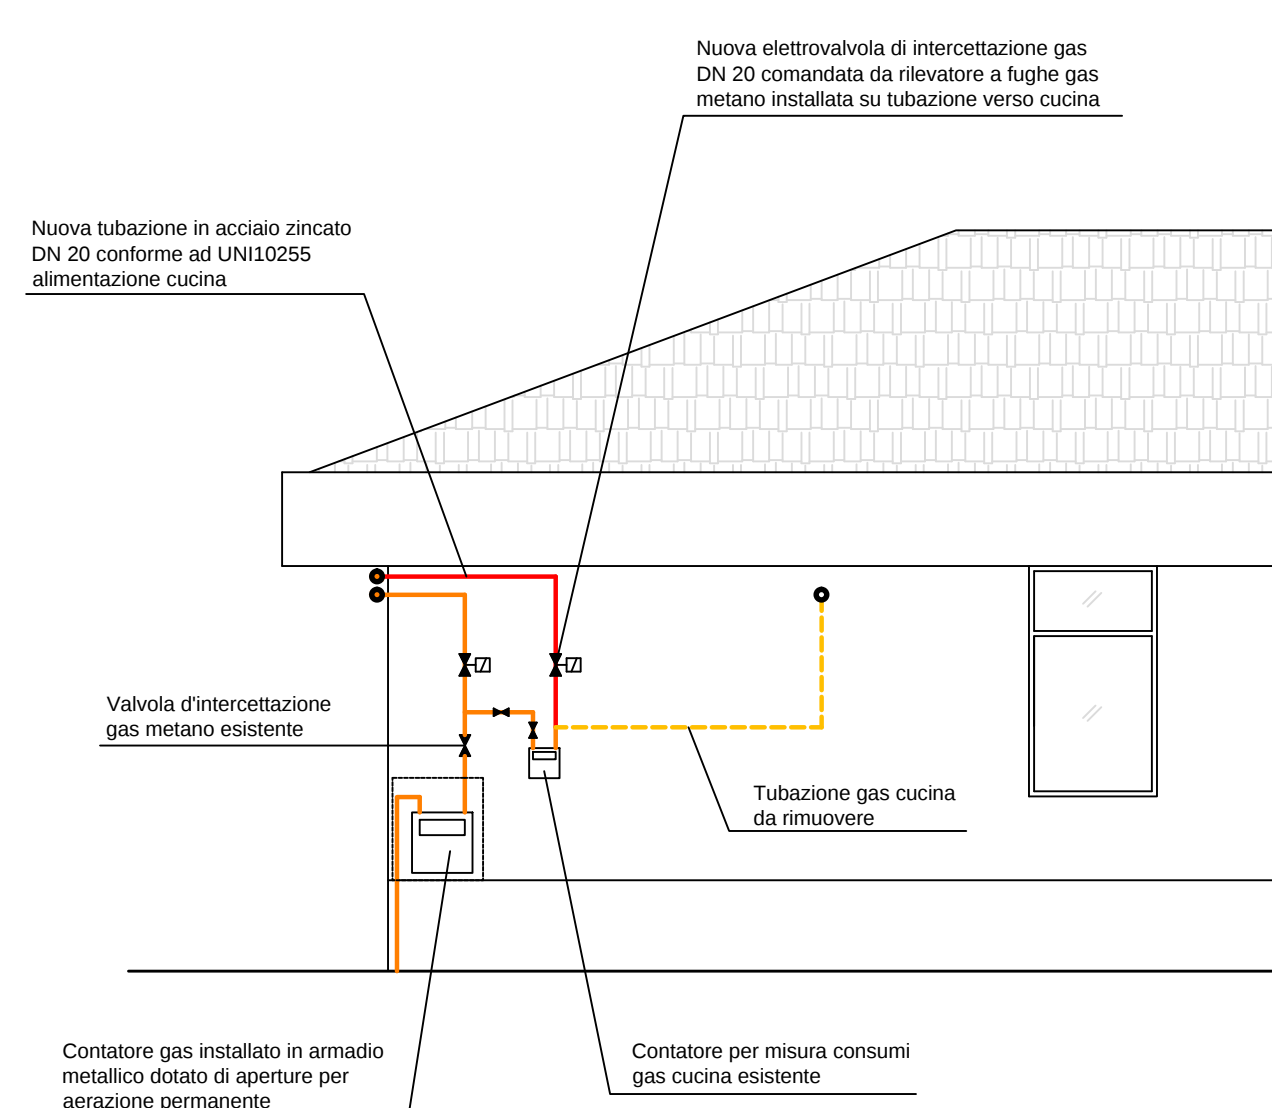

PROSPETTO SUD/OVEST

ASILO NIDO COMUNALE "LO SCRIGNO"
Via Cappelletta n. 4 - Induno Olona

LAVORI DI MANUTENZIONE STRAORDINARIA E DI
ADEGUAMENTO ALLE NORME DI PREVENZIONE INCENDI
OPERE EDILI E IMPIANTI MECCANICI



0	luglio 2023	emissione		ab	fi	gl	2062A-EOC-901
rev.	data	descrizione		dis.	contr.	appr.	file
Committente: COMUNE DI INDUNO OLONA Via G.P. Porro n. 35 21056 Induno Olona (VA)				Progettista: Geom. Alida Barboni Collaboratori:			
tavola: A-ARC 003-A PARTICOLARI scala: 1:2-1.10-1:50 software: AutoCad en 640-00091175 nt.: 20							
STUDIO FANTONI LEONI E ASSOCIATI - gusto fantoni → ingegnere - franco leoni → ingegnere - alida barboni → geometra - simeone de benedictis → ingegnere - candido fantoni → architetto Via Cavigli 18 - 21100 Varese - Tel. 0332 286610 - Fax 0332 286788 - info@studiontonileoniasociati.it - C.F. e P.IVA 0326990129							