



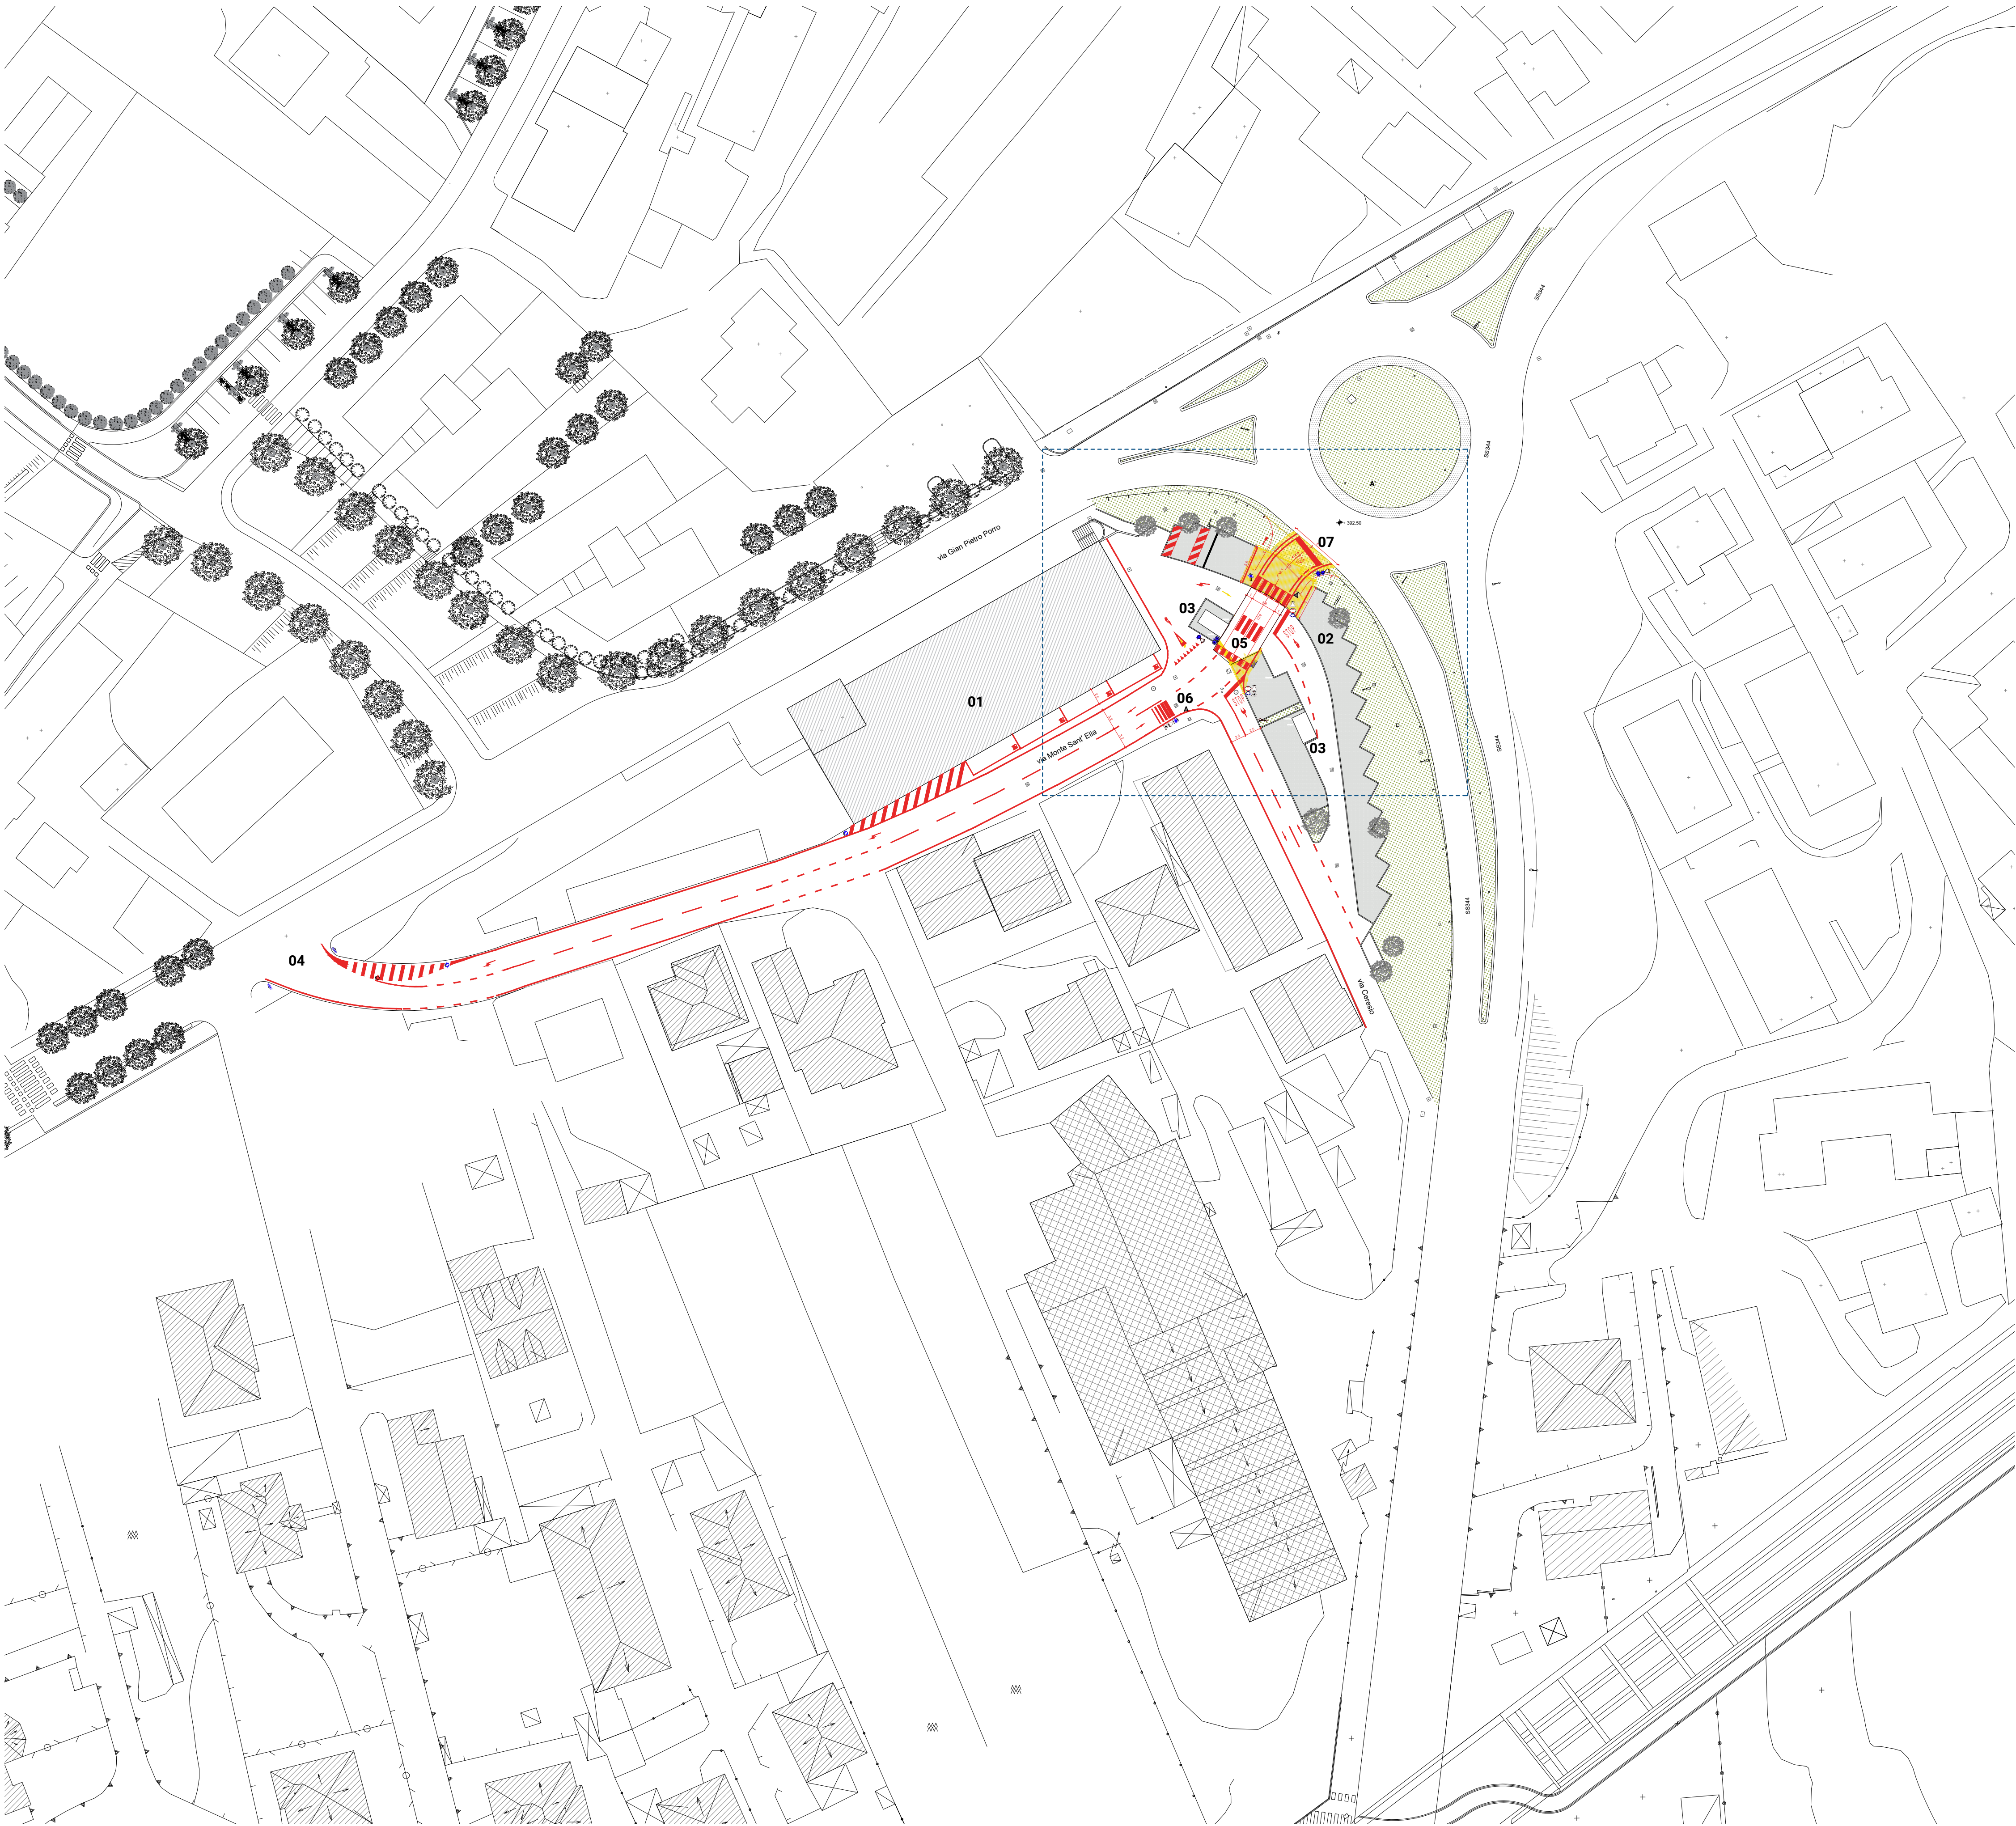

RILIEVO FOTOGRAFICO

Nord:

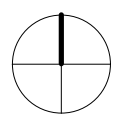

- Demolizioni / rimozioni
- Costruzioni

Area zoom tavola 012

- 01. Eurospin
- 02. Parcheggio supermercato
- 03. Pensilina con carrelli
- 04. Ingresso e Uscita carrabile area supermercato
- 05. Nuovo Attraversamento pedonale rialzato
- 06. Nuova segnaletica orizzontale e verticale
- 07. Apertura nuova uscita verso la rotonda e la SS344

INFO PROGETTO	Progetto	Apertura di nuova strada di collegamento tra la via Monte Sant'Elia con immissione in rotonda Ex S.S.344	
	Area di progetto	Induno Olona, 21056 Varese IT	
	Committente	COMUNE DI INDUNO OLONA	
	Progettista	Provincia di Varese IT Via Gianpietro Porro n.35 - 21056 Tel. 0332 273 111	
INFO TAVOLA	Progettista	OLOS ATELIER architettura e paesaggio www.olosatelier.com info@olosatelier.com Via Rossini 4 - 21100 Varese IT Tel. 0332 176 5604 Arch. Mastella Maria +39 340 8615982 m.mastella@olosatelier.com Arch. Del Motto Valentina +39 347 1287084 v.delmotto@olosatelier.com	
	Coordinatore della sicurezza	STUDIO CONSONNI INGEGNERIA - ARCHITETTURA Via Magenta, 3 - 21100 Varese Tel. 0332 236590 info@consonniassociati.it www.consonniassociati.it Dott. Ing. Paolo Consonni +39 335 6312149 paolo.consonni@consonniassociati.it	
	Titolo	Planimetria gialli e rossi	Scala 1:500
	Fase di progetto	PE	Data: 2024.03.27
	Codice progetto	055	SW Autocad 2016
	Codice Elaborato	055_0_011_IO_Nuova-Strada_PE_Gialli-Rossi_1:500	Estensione file - dwg Estensione file stampa - ctb
			Rev. n° 01 N° tavola 011