

Studio Tecnico e di Progettazione

Arch. Riccardo Campiglio

Studio - Via Bernardino Luini 2 , Varese

cel: +39 335 6931455 tel: 0332 1953507

mail:riccardocampiglio@gmail.com

T3

COMUNE DI INDUNO OLONA

Via Gritti




REALIZZAZIONE NUOVO PARCHEGGIO

SCHEMA FOGNATURA

DICEMBRE 2020

IL PROGETTISTA

ARCH. RICCARDO
CAMPIGLIO
.....

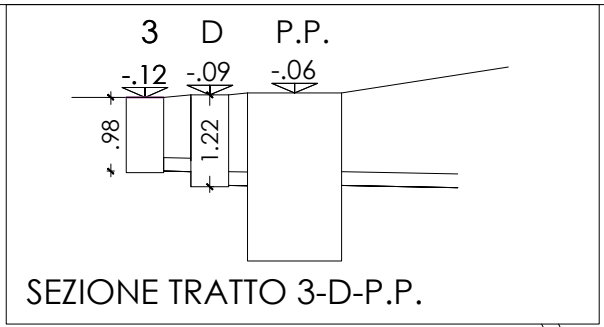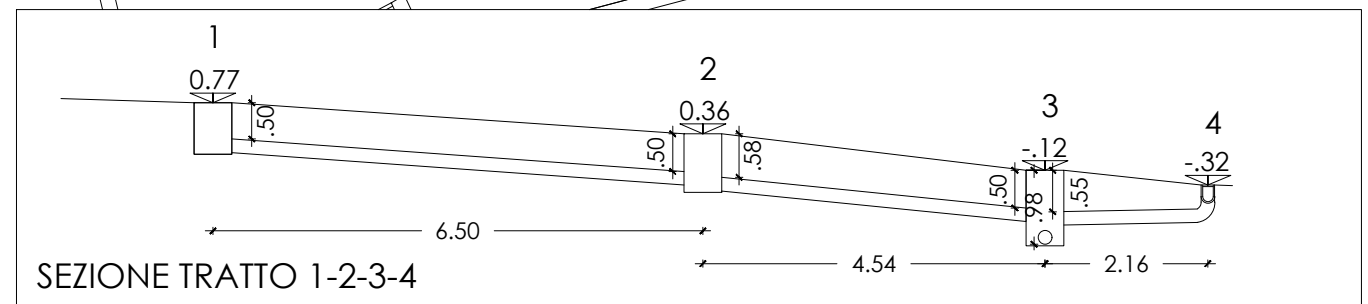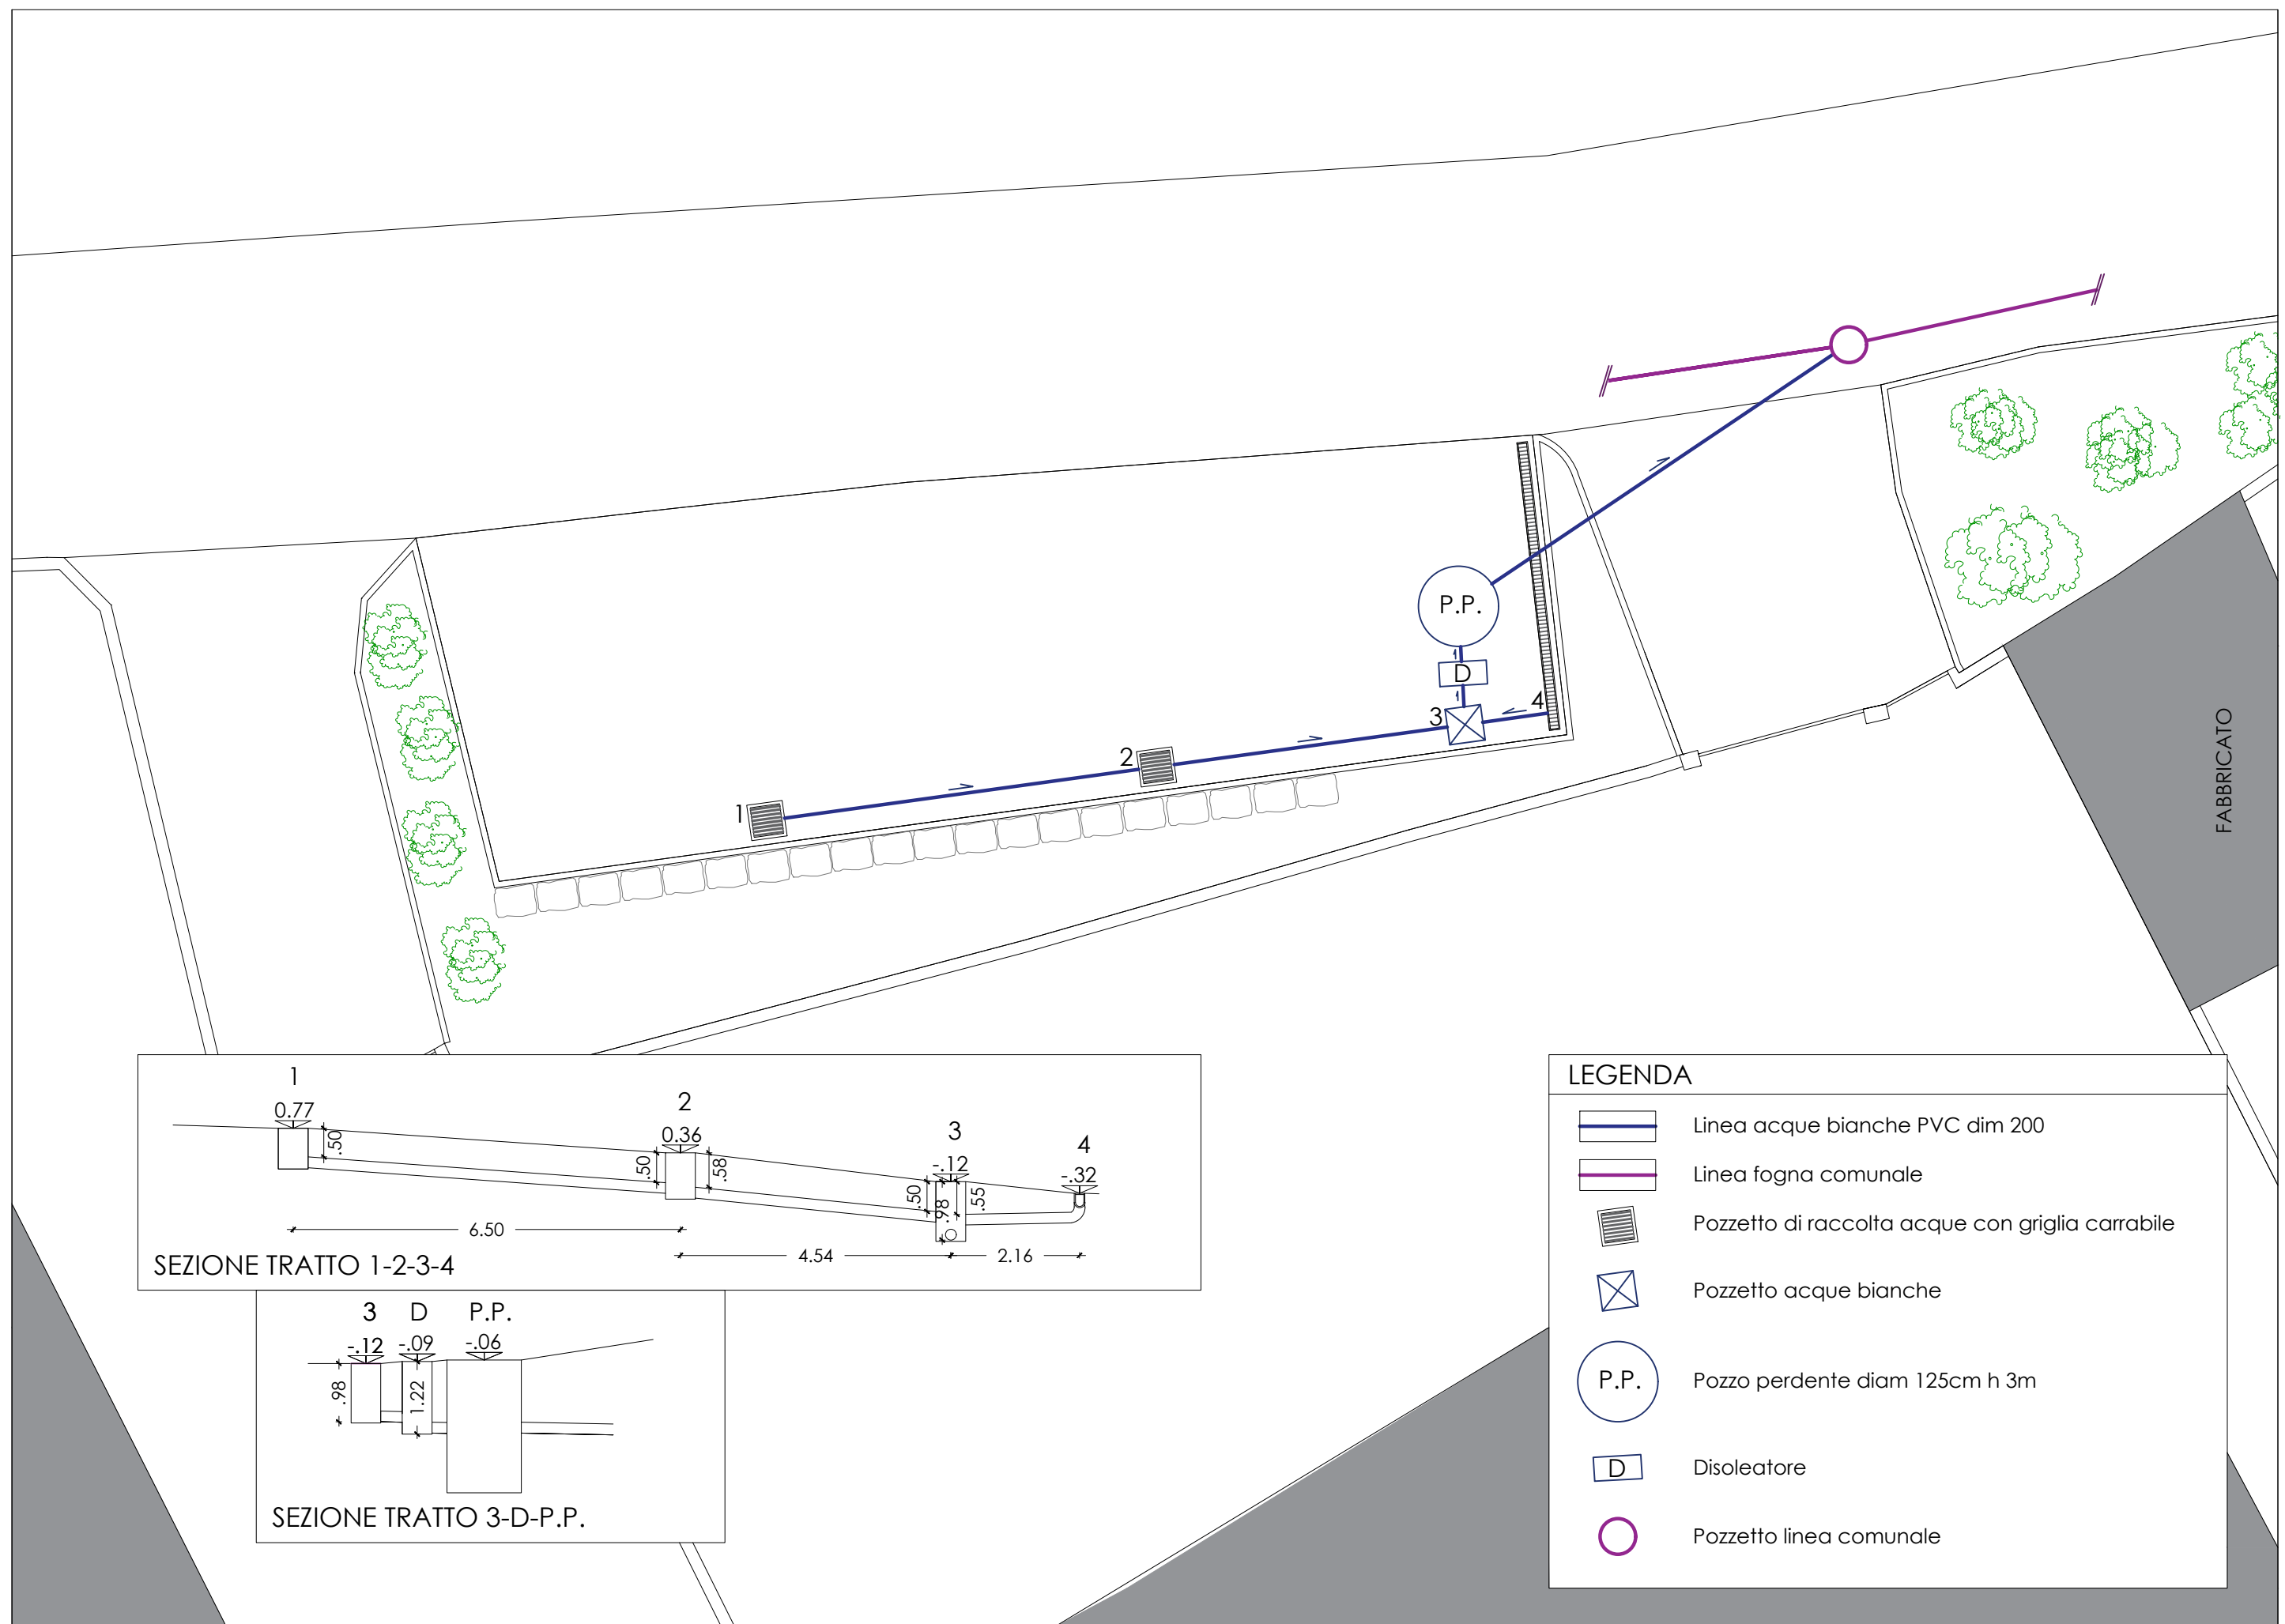

LEGENDA

- Linea acque bianche PVC dim 200
- Linea fogna comunale
- Pozzetto di raccolta acque con griglia carrabile
- Pozzetto acque bianche
- P.P. Pozzo perdente diam 125cm h 3m
- D Disoleatore
- Pozzetto linea comunale