


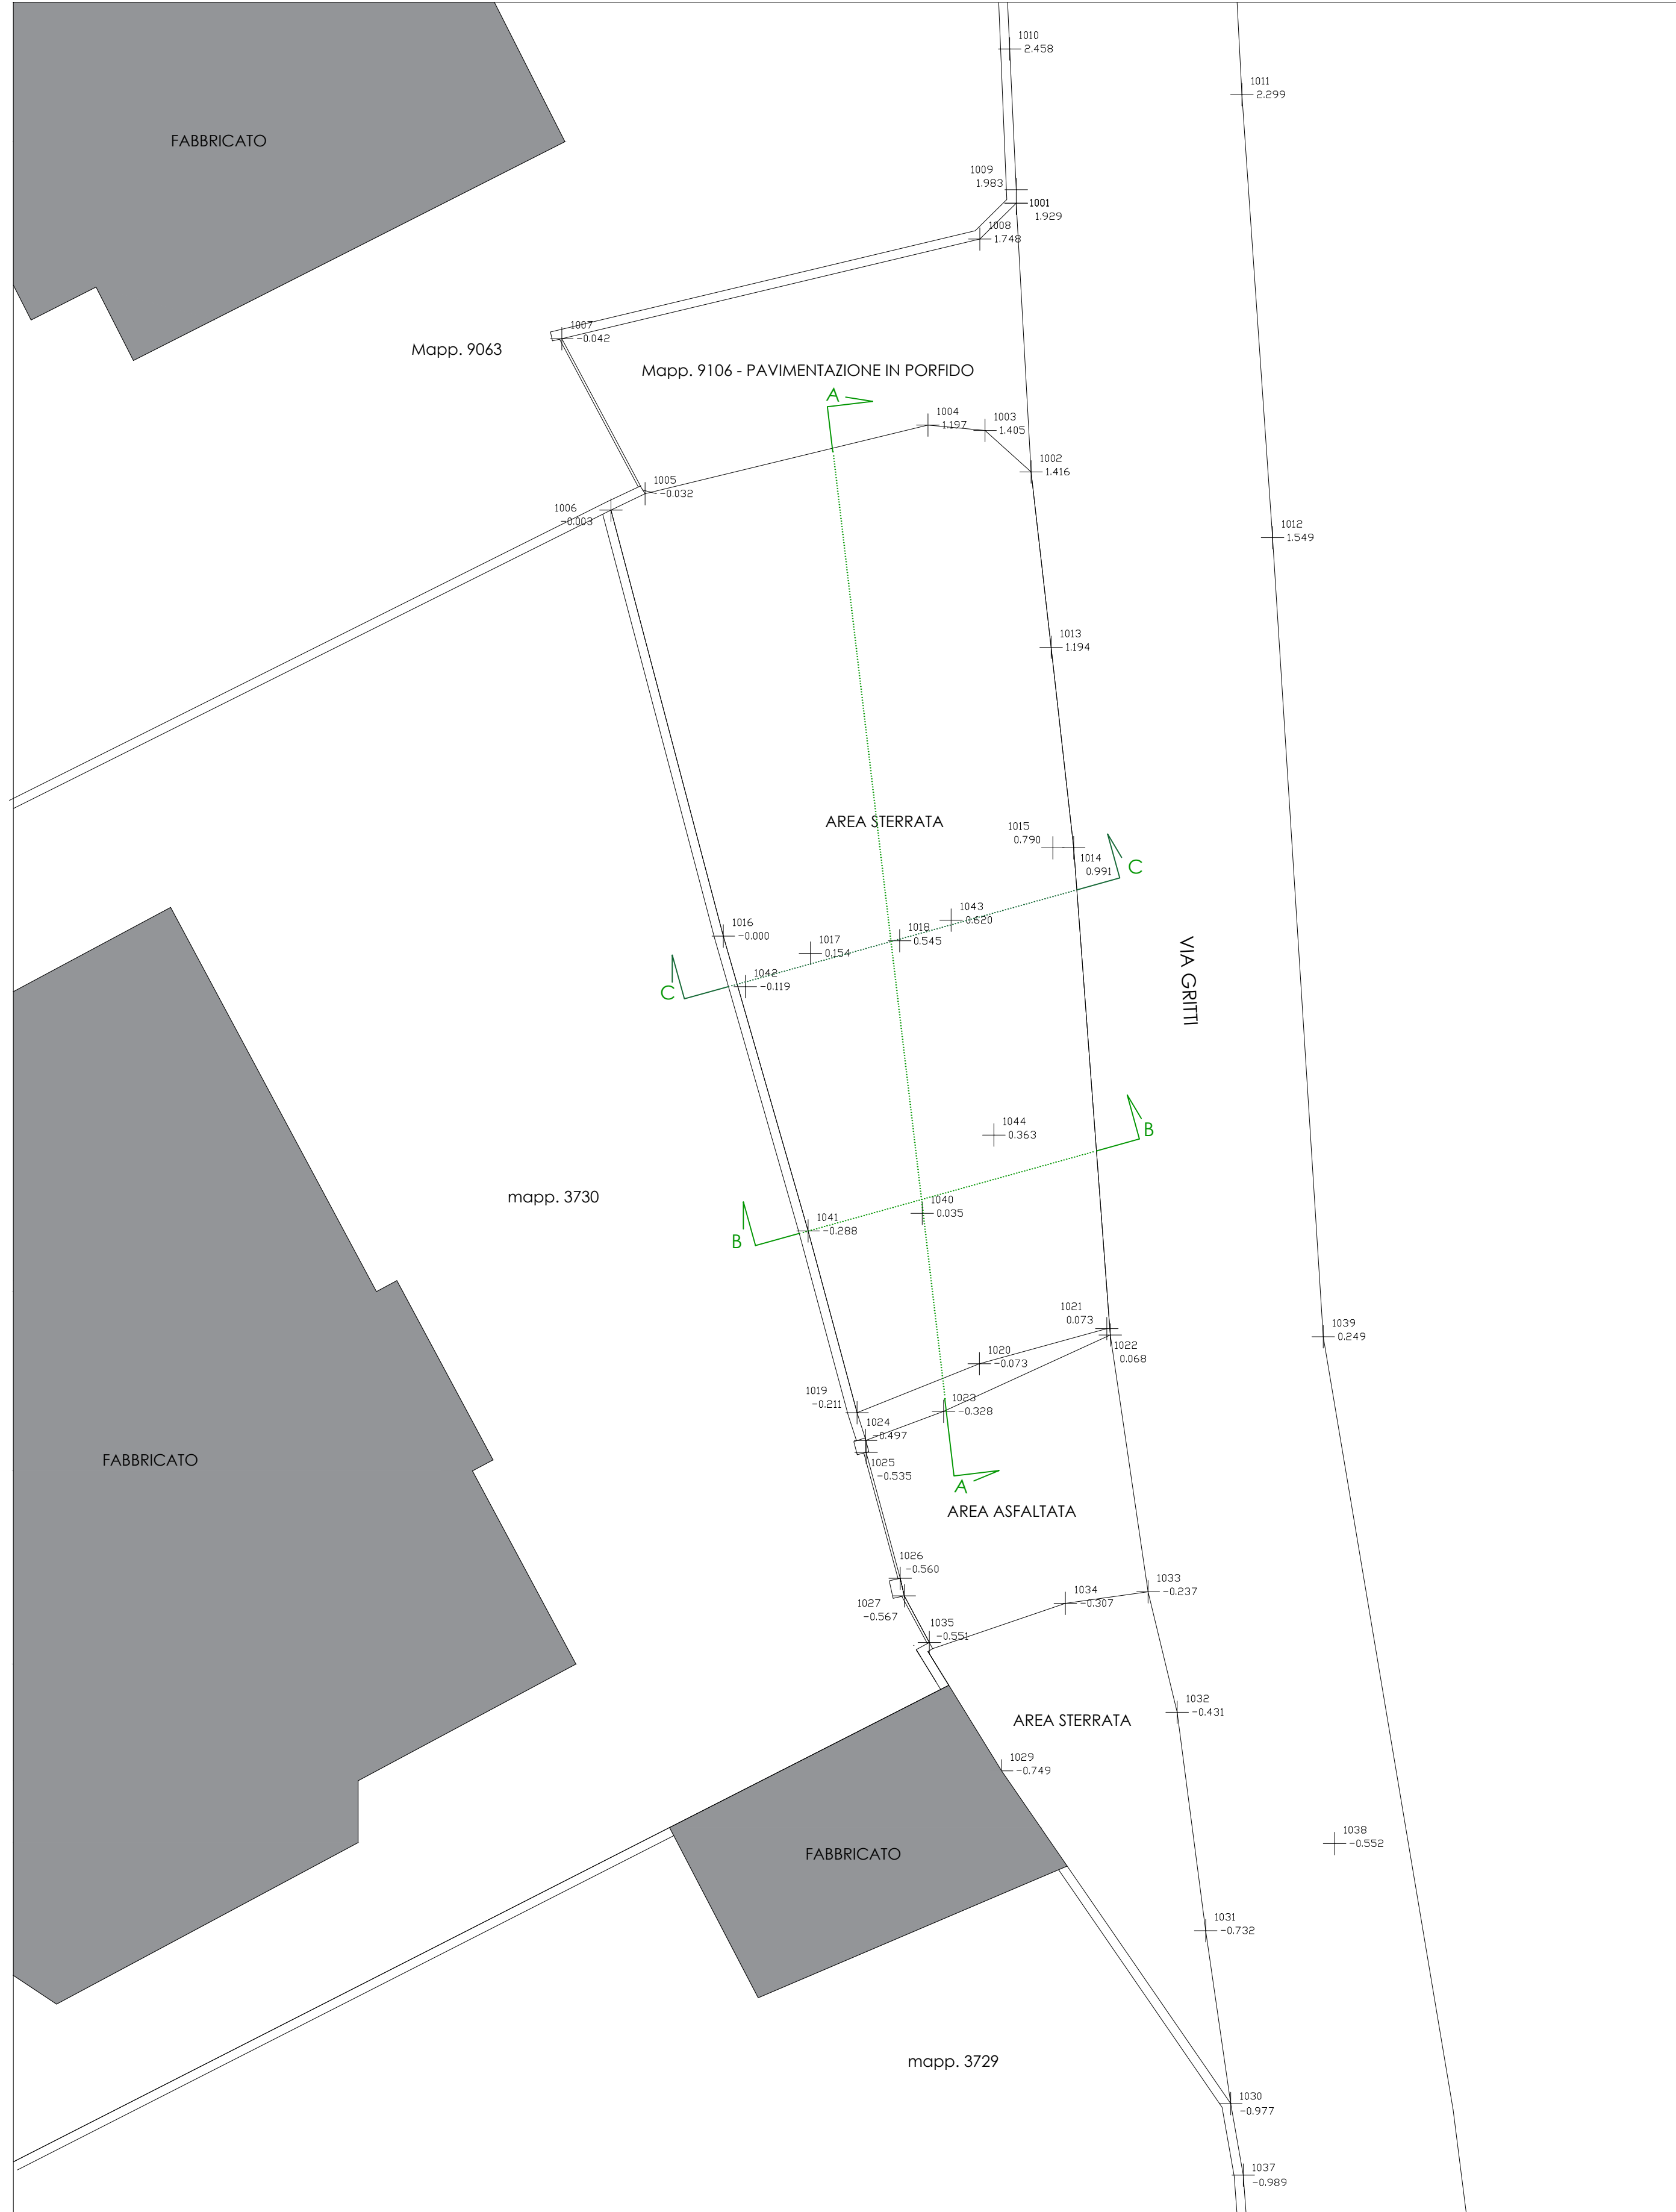

PLANIMETRIA GENERALE STATO DI FATTO SCALA 1:100



PLANIMETRIA GENERALE STATO DI PROGETTO SCALA 1:100



PLANIMETRIA GENERALE STATO COMPARATIVO SCALA 1:100

Studio Tecnico e di Progettazione Arch. Riccardo Campiglio Studio - Via Bernardino Luini 2, Varese cel. +39 335 6931455 tel. 0332 1953507 mail.riccardocampiglio@gmail.com	
COMUNE DI INDUNO OLONA Via Gritti	
REALIZZAZIONE NUOVO PARCHEGGIO	DICEMBRE 2020
PLANIMETRIE GENERALI STATO DI FATTO, PROGETTO E COMPARATIVO	ARCH. RICCARDO CAMPIGLIO