

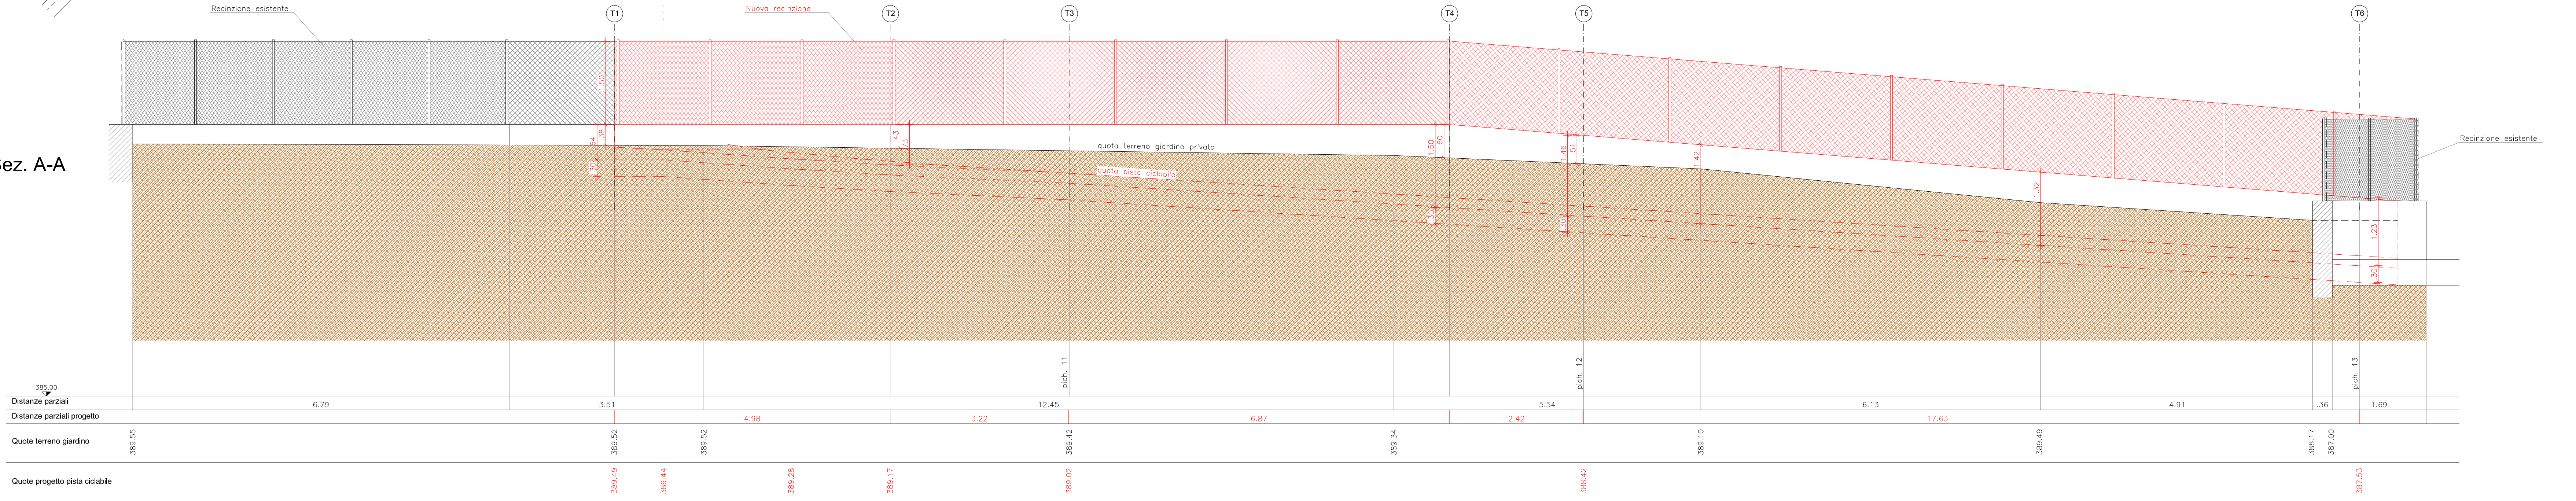
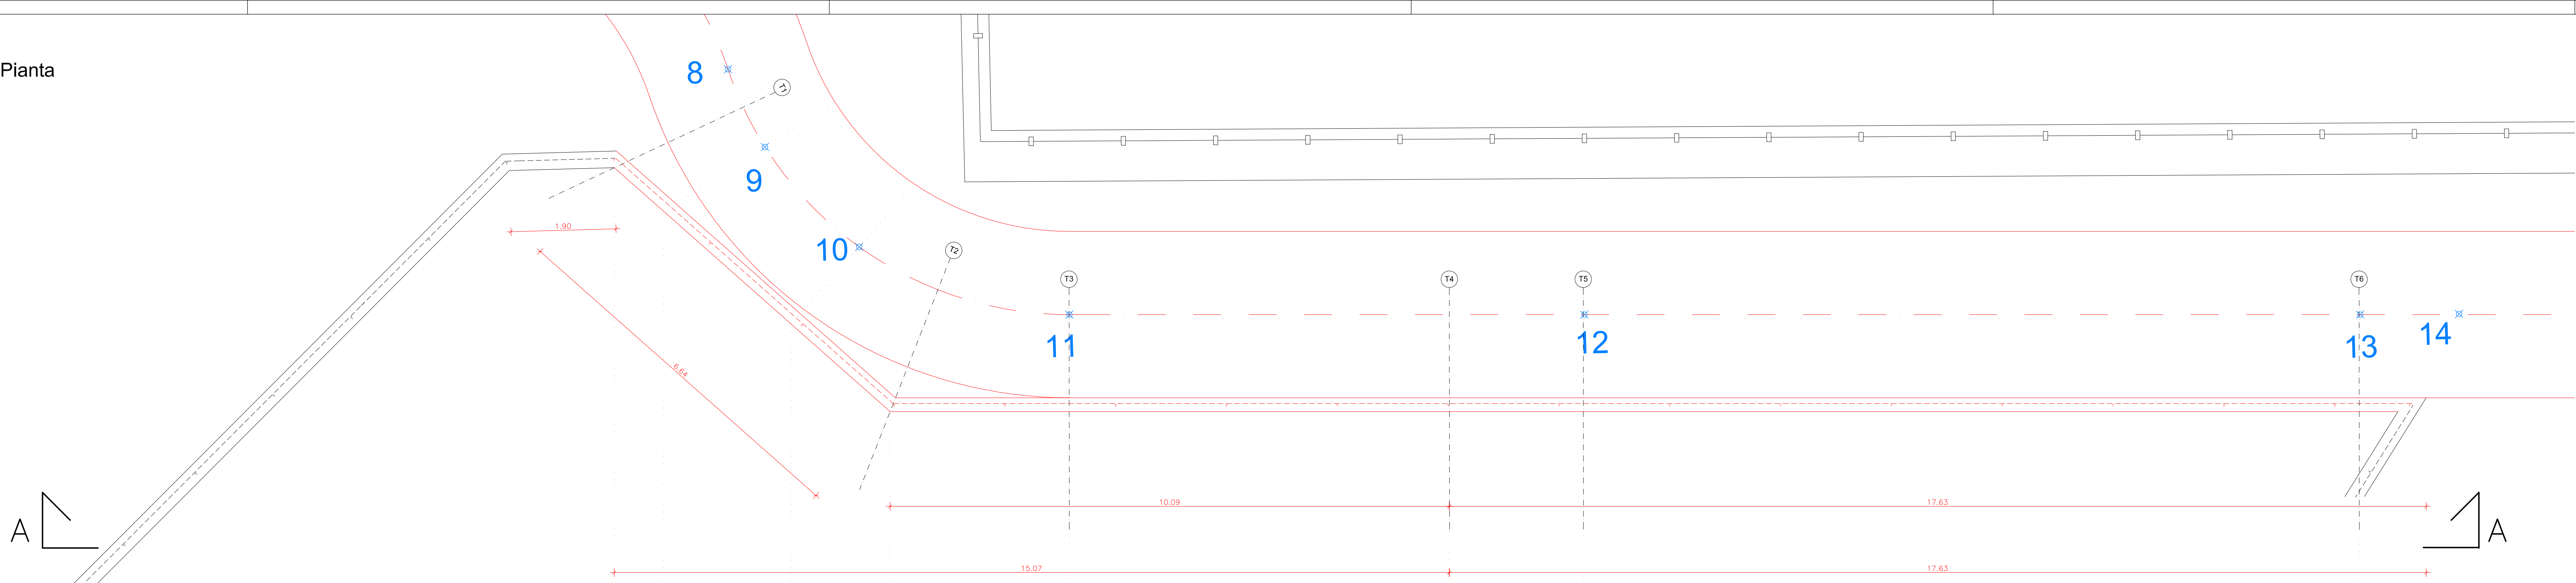


Pianta

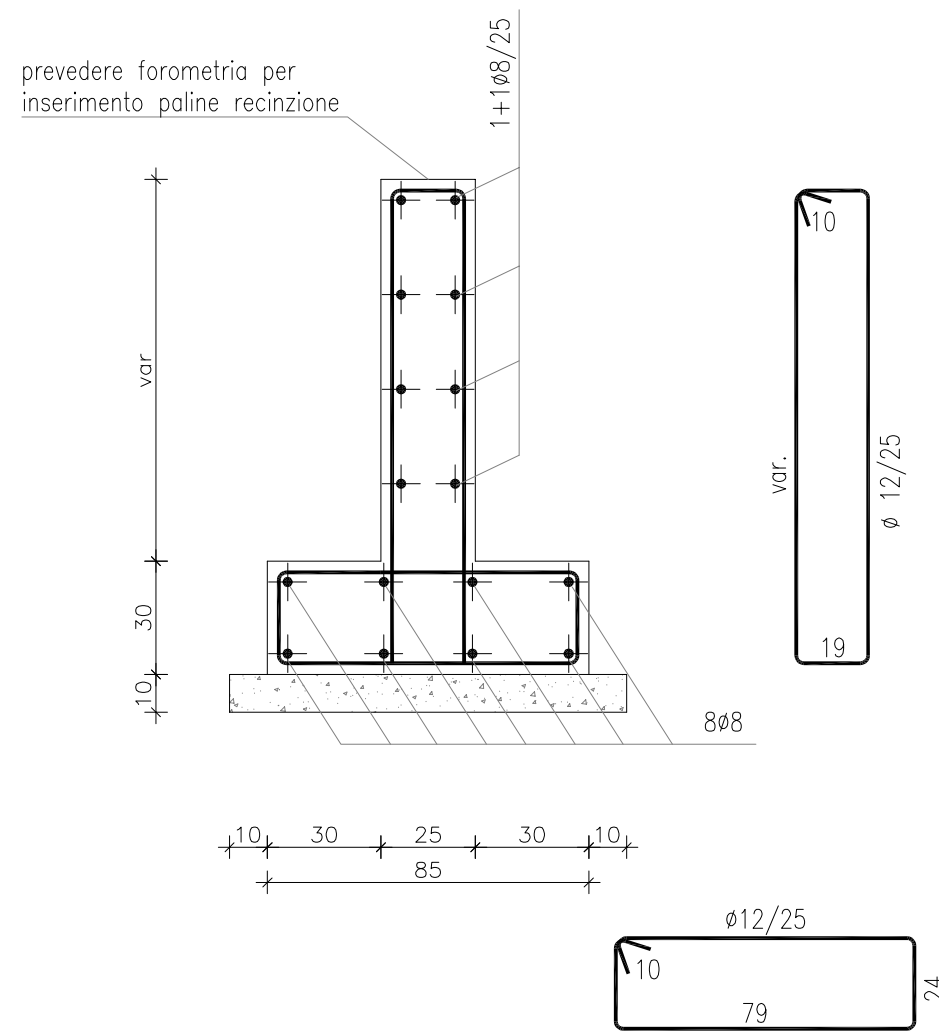

SEZIONE TIPO MURO RECINZIONE
1:20

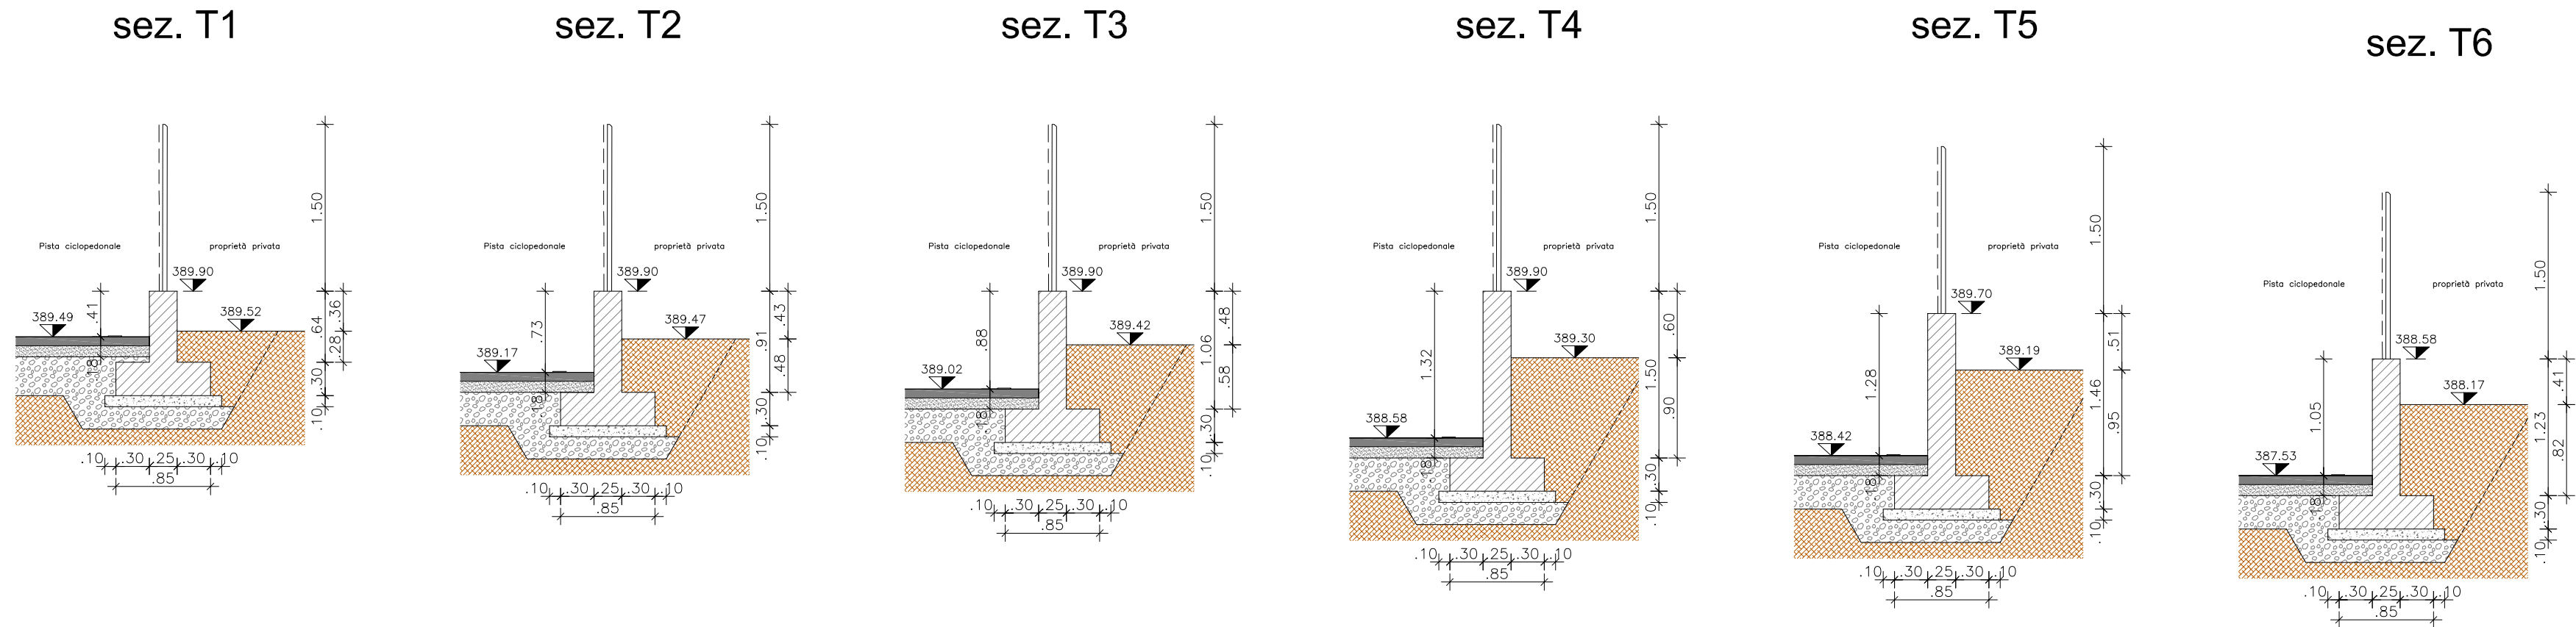

MATERIALI:
- CEMENTO: TIPO R 325
- ACCIAIO PER C.A.: TIPO B450C CONTROLLATO IN STABILIMENTO
- CALCESTRUZZO:
CLASSE DI RESISTENZA C25/30 (R_{ck} ≥ 300 Kg/cm²);
CLASSE ESPOSIZIONE XC1
CLASSE CONSISTENZA S4

PRESCRIZIONI GENERALI:
- NELLE PARETI VERTICALI PREVEDERE 6 SPEZZONI Ø8 PER mq DI COLLEGAMENTO ARMATURE.
- PIEGATURA FERRI ≥ 6 Ø;
- SOVRAPPOSIZIONE FERRI ≥ 50 Ø;
- COPRIFERRO 3 cm

QUOTE E MISURE INDICATIVE DA VERIFICARSI IN CANTIERE DA PARTE DELL'ESECUTORE DEI LAVORI PRIMA DELL'INIZIO DEGLI STESSI.

PRIMA DELL'ESECUZIONE DELLE OPERE ACCORDARSI CON LE IMPRESE ESECUTRICI DEGLI IMPIANTI E DEGLI ALLESTIMENTI PER EVENTUALI FOROMETRIE O ALTRO.

REV	DATA	DESCRIZIONE

Progettista:

STUDIO TECNICO
AMBROSETTI
E COLOMBO

Ing. Giuseppe Ambrosetti
Ing. Clara Ambrosetti
Geom. Claudio Colombo
Via Robbioni N.17 Varese
tel./fax 0332/28.51.85
e-mail: sambroce@working.it
claramarie.ambrosetti@ingpec.eu
sito: www.sambroce.it
C.F./P.IVA 01881070120

Committente:

Comune di
INDUNO OLONA
Provincia di Varese
Via G.P. Porro n.35 - 21056
TEL 0332/273111

PROGETTO DEFINITIVO/ESECUTIVO

Realizzazione di tratto pista ciclopeditone di comunicazione tra i comuni di Induno Olona e Arcisate

PARTICOLARE MURO RECINZIONE

Tavola n. 10

Rapp. 1:50/20

Dicembre 2020

CC : CA
TEC : E.C.

codice elaborato: IN08177 plan rev 6
nome file stampa: IN08177 sez REC.ctb

estensione file: dwg
estensione file stampa: ctb

SW: Autocad 2015

Codice Progetto: L2599