



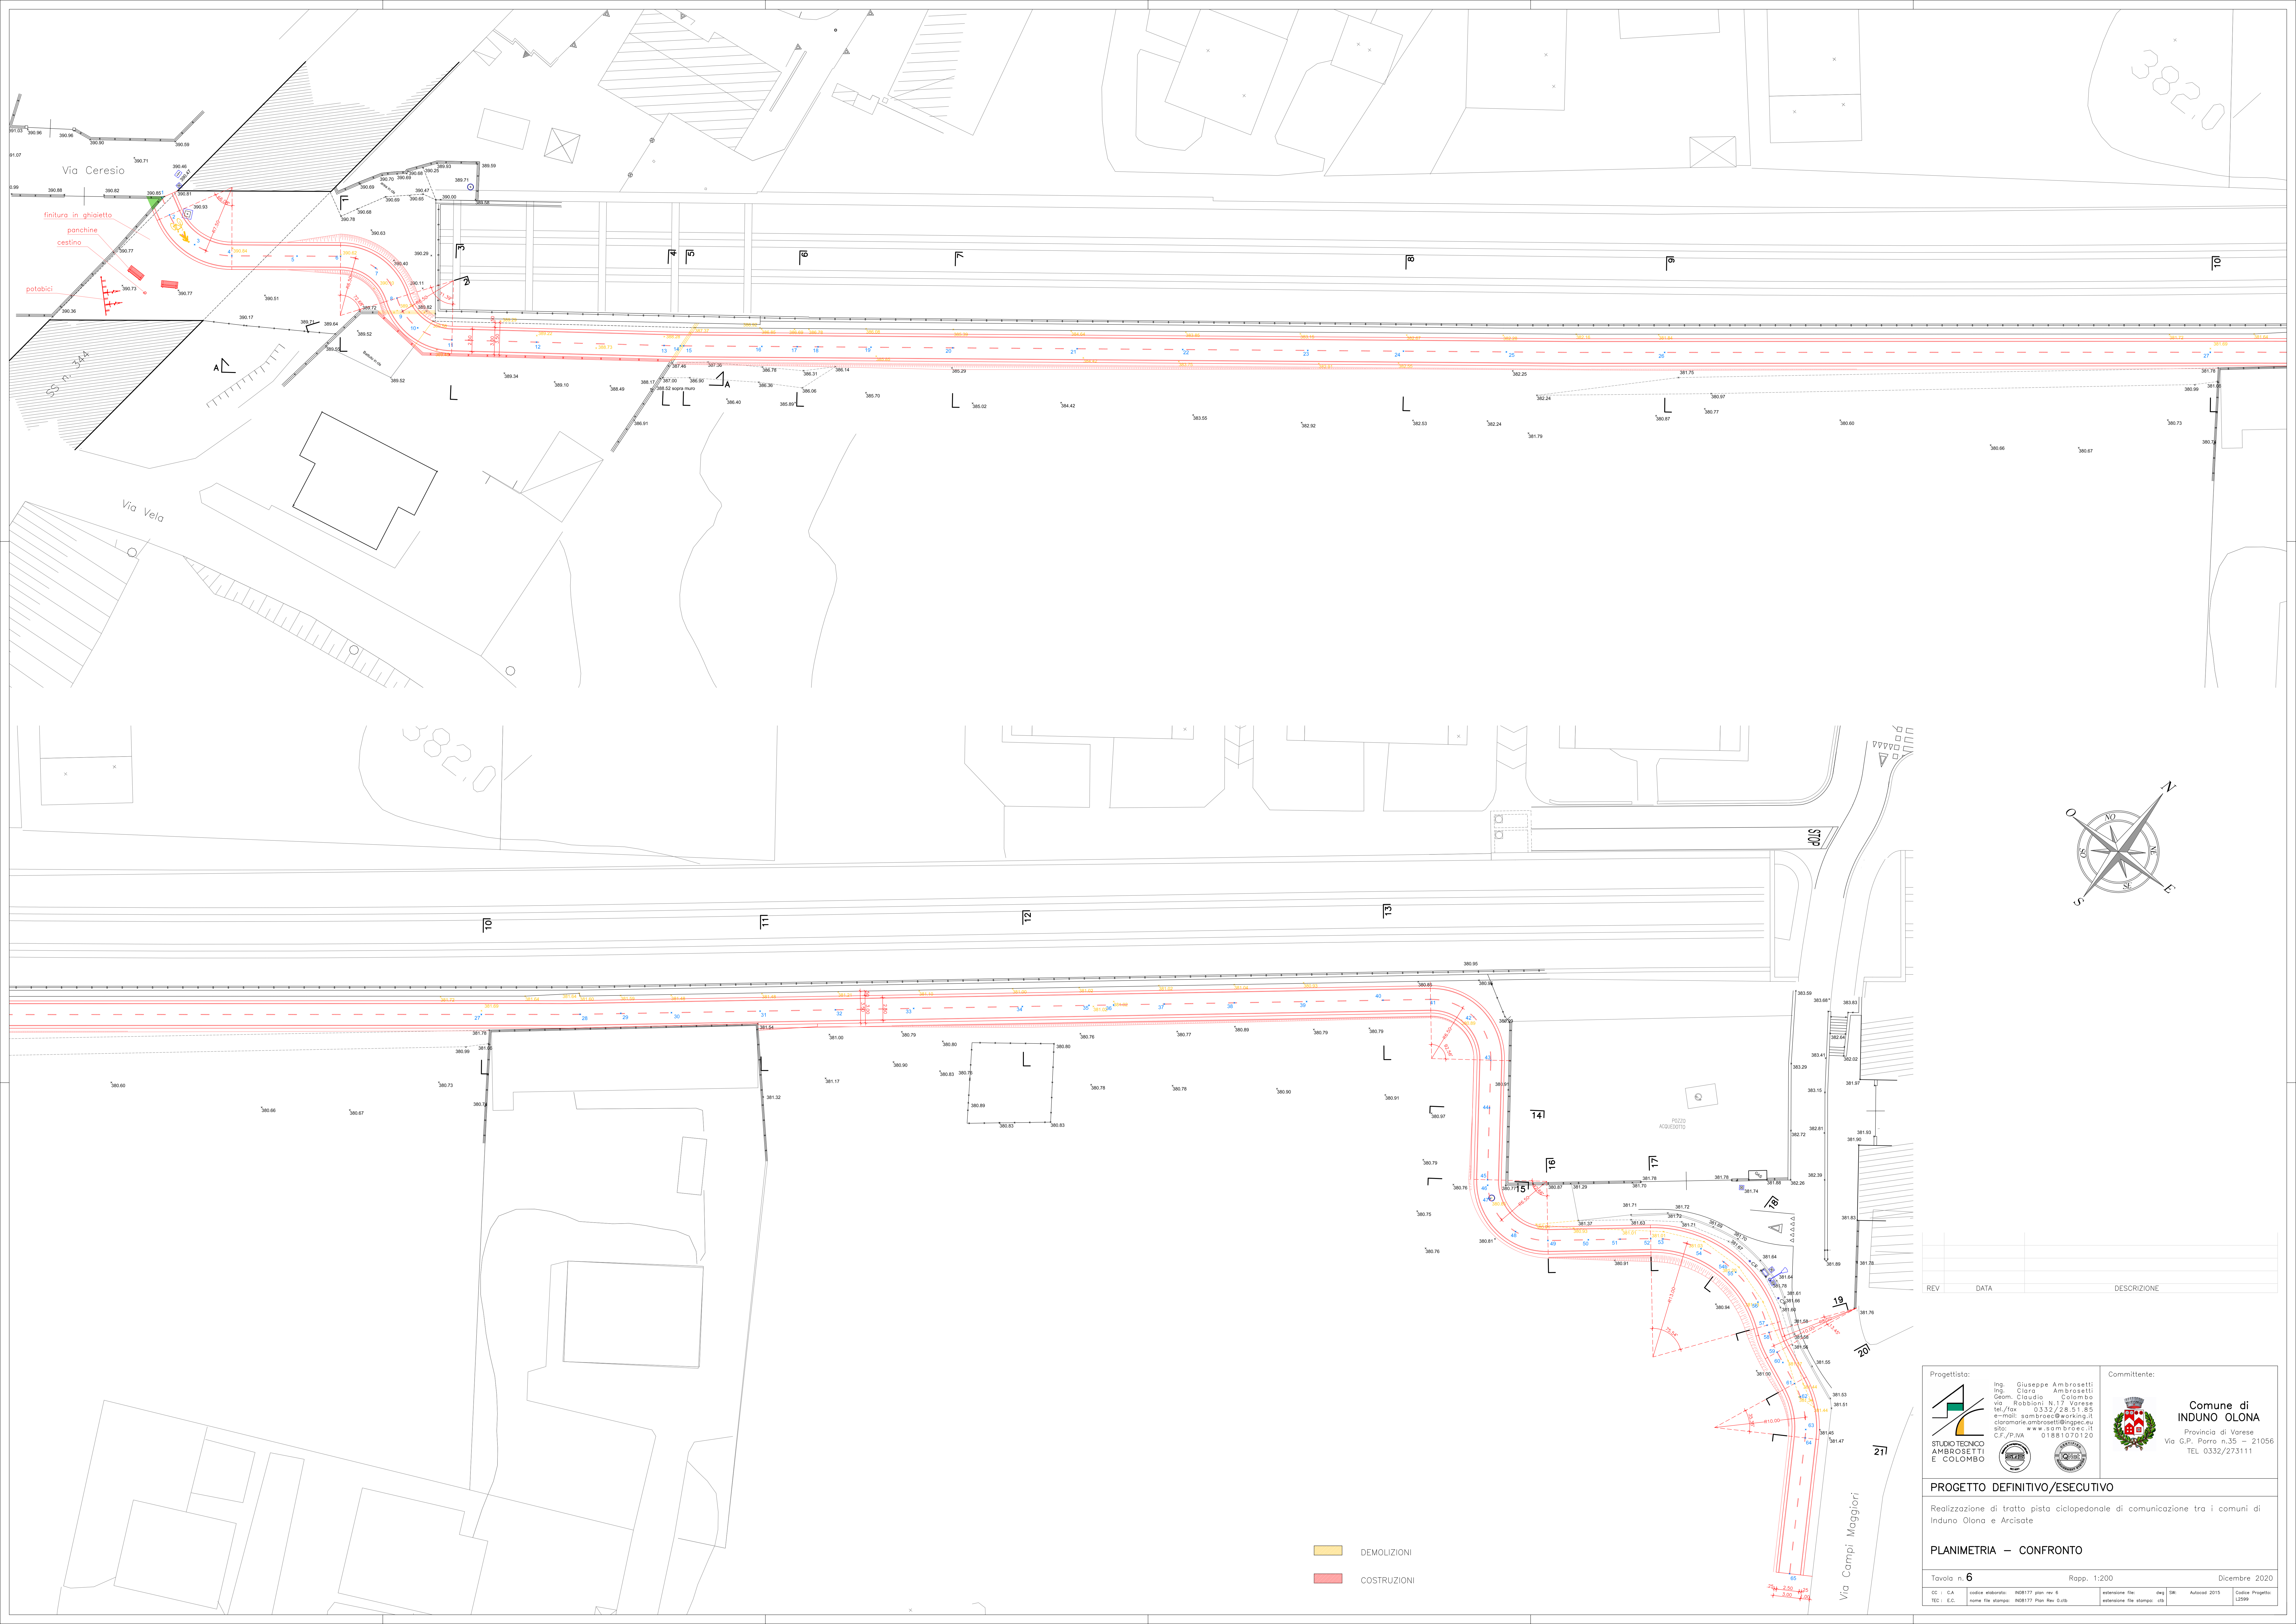

- DEMOLIZIONI
- COSTRUZIONI

REV	DATA	DESCRIZIONE

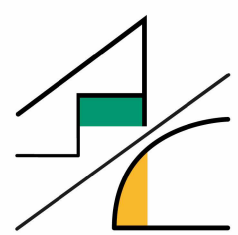

**STUDIO TECNICO
AMBROSETTI
E COLOMBO**

Progettista:
Ing. Clara Ambrosetti
Geom. Claudio Colombo
via Robbioni 11 Varese
tel./fax 0332/28.51.85
e-mail: ambrosetti@sting.it
clorambro@sting.it
c.f./p.iva 01881070120



**Comune di
INDUNO OLONA**
Provincia di Varese
Via G.P. Parro n.35 - 21056
TEL. 0332/273111

Committente:

PROGETTO DEFINITIVO/ESECUTIVO

Realizzazione di tratto pista ciclopeditonale di comunicazione tra i comuni di Induno Olona e Arcisate

PLANIMETRIA – CONFRONTO

Tavola n. **6**

Rapp. 1:200

Dicembre 2020

CC: CA codice elaborato: R08177 plan rev. 6
TEE: EC nome file stampa: R08177 Plan Rev. 0.0b

estensione file: dwg
estensione file stampa: ctb

SW: AutoCAD 2015
Codice Progetto: L2399