




ORTOFOTOGRAFIA

(da Google Earth) con indicazione aree oggetto di intervento

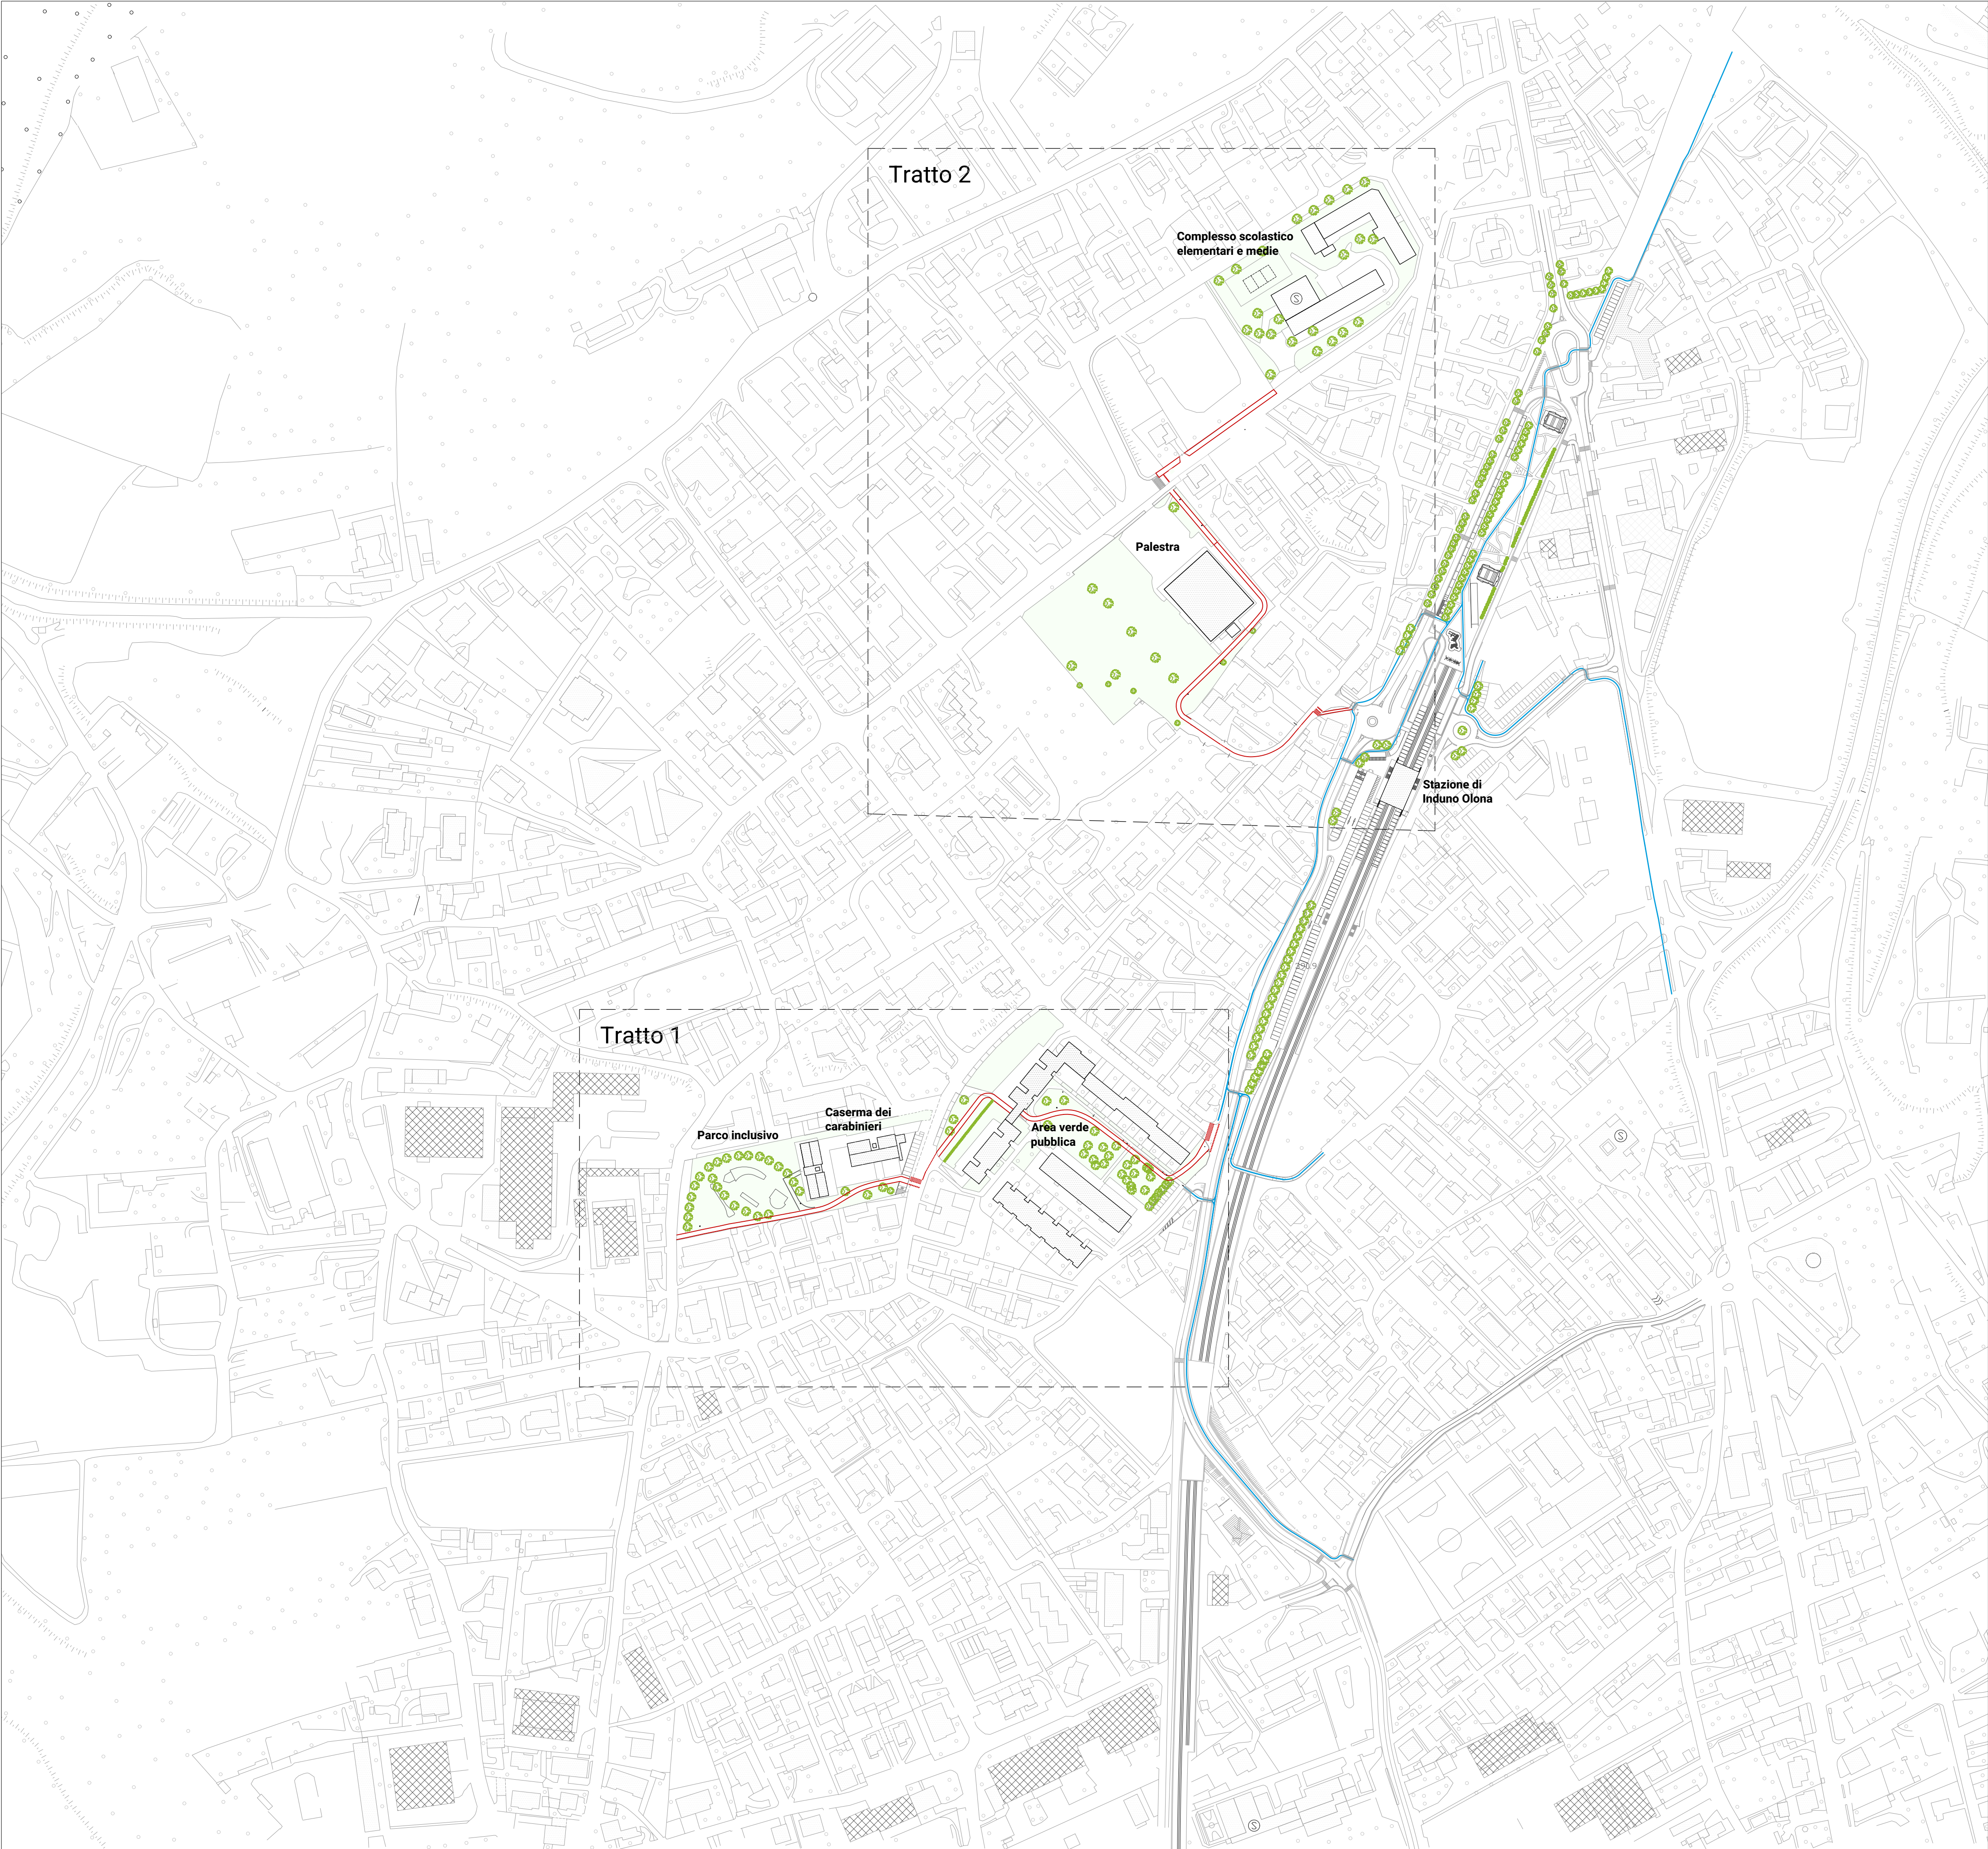

LEGENDA PLANIMETRIA D'INTERVENTO

- Previsioni progetto pista ciclopeditonale
- Progetto pista ciclopeditonale - Tratto 1 e 2

TRATTO 1

387 m lineari (di cui 62 m pista su asfalto stradale, 181 m pista in terra stabilizzata e 144 m in cemento drenante)


collegamento tra via Sacro Monte / via Milano e via Trieste, passando per aree verdi comunali e spazi aperti confinanti con la Caserma dei Carabinieri.

TRATTO 2

371 m lineari (di cui 256 pista su asfalto stradale e 115 in terra stabilizzata)

collegamento tra la stazione via Pavia e via Maria Croci, attraversando l'area verde della palestra comunale per raggiungere il complesso scolastico.

Nord:

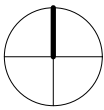

CON IL COFINANZIAMENTO DI:



Programma sperimentale nazionale di mobilità sostenibile casa-scuola e casa-lavoro

INFO PROGETTO	Progetto	Progettazione definitiva ed esecutiva per opere di realizzazione e/o adeguamento dei percorsi protetti per favorire gli spostamenti a piedi e in bicicletta lungo gli itinerari casa-scuola e casa-lavoro	
	Area di progetto	Induno Olona, 21056 Varese IT	
	Comittente	COMUNE DI INDUNO OLONA Provincia di Varese IT Via G.P. Porro n.35 - 21056 Tel. 0332 273 111	
	Progettista	OLOS ATELIER Architettura e paesaggio www.olosatelier.com info@olosatelier.com Via Albuzzi 27 - 21100 Varese IT Tel. 0332 1693 809 Arch. Mastella Maria +39 340 8615982 m.mastella@olosatelier.com Arch. Del Motto Valentina +39 347 1287084 v.delmotto@olosatelier.com	
COORDINATORE DELLA SICUREZZA	Coordinatore della sicurezza	struQture S.r.l. www.struqture.it info@struqture.it via stazione 1 - 21025 Comerio (VA) IT Tel. 0332 231735 Ing. Aimetti Silvio staff@struqture.it	
		struQture S.r.l. - ARCHITETTURA E PAESAGGIO	

INFO TAVOLA	Titolo	Planimetria generale d'inquadramento	Scala	1:2000
	Fase di progetto	Progetto definitivo / esecutivo	Data:	17.05.2021
	Codice progetto	016	SW	Autocad 2016
	Codice Elaborato	04_Planimetria generale d'inquadramento.pdf	Estensione file - dwg	Estensione file stampa - ctb
Nome file stampa		OLOS_1000.ctb	N° allegato	4