
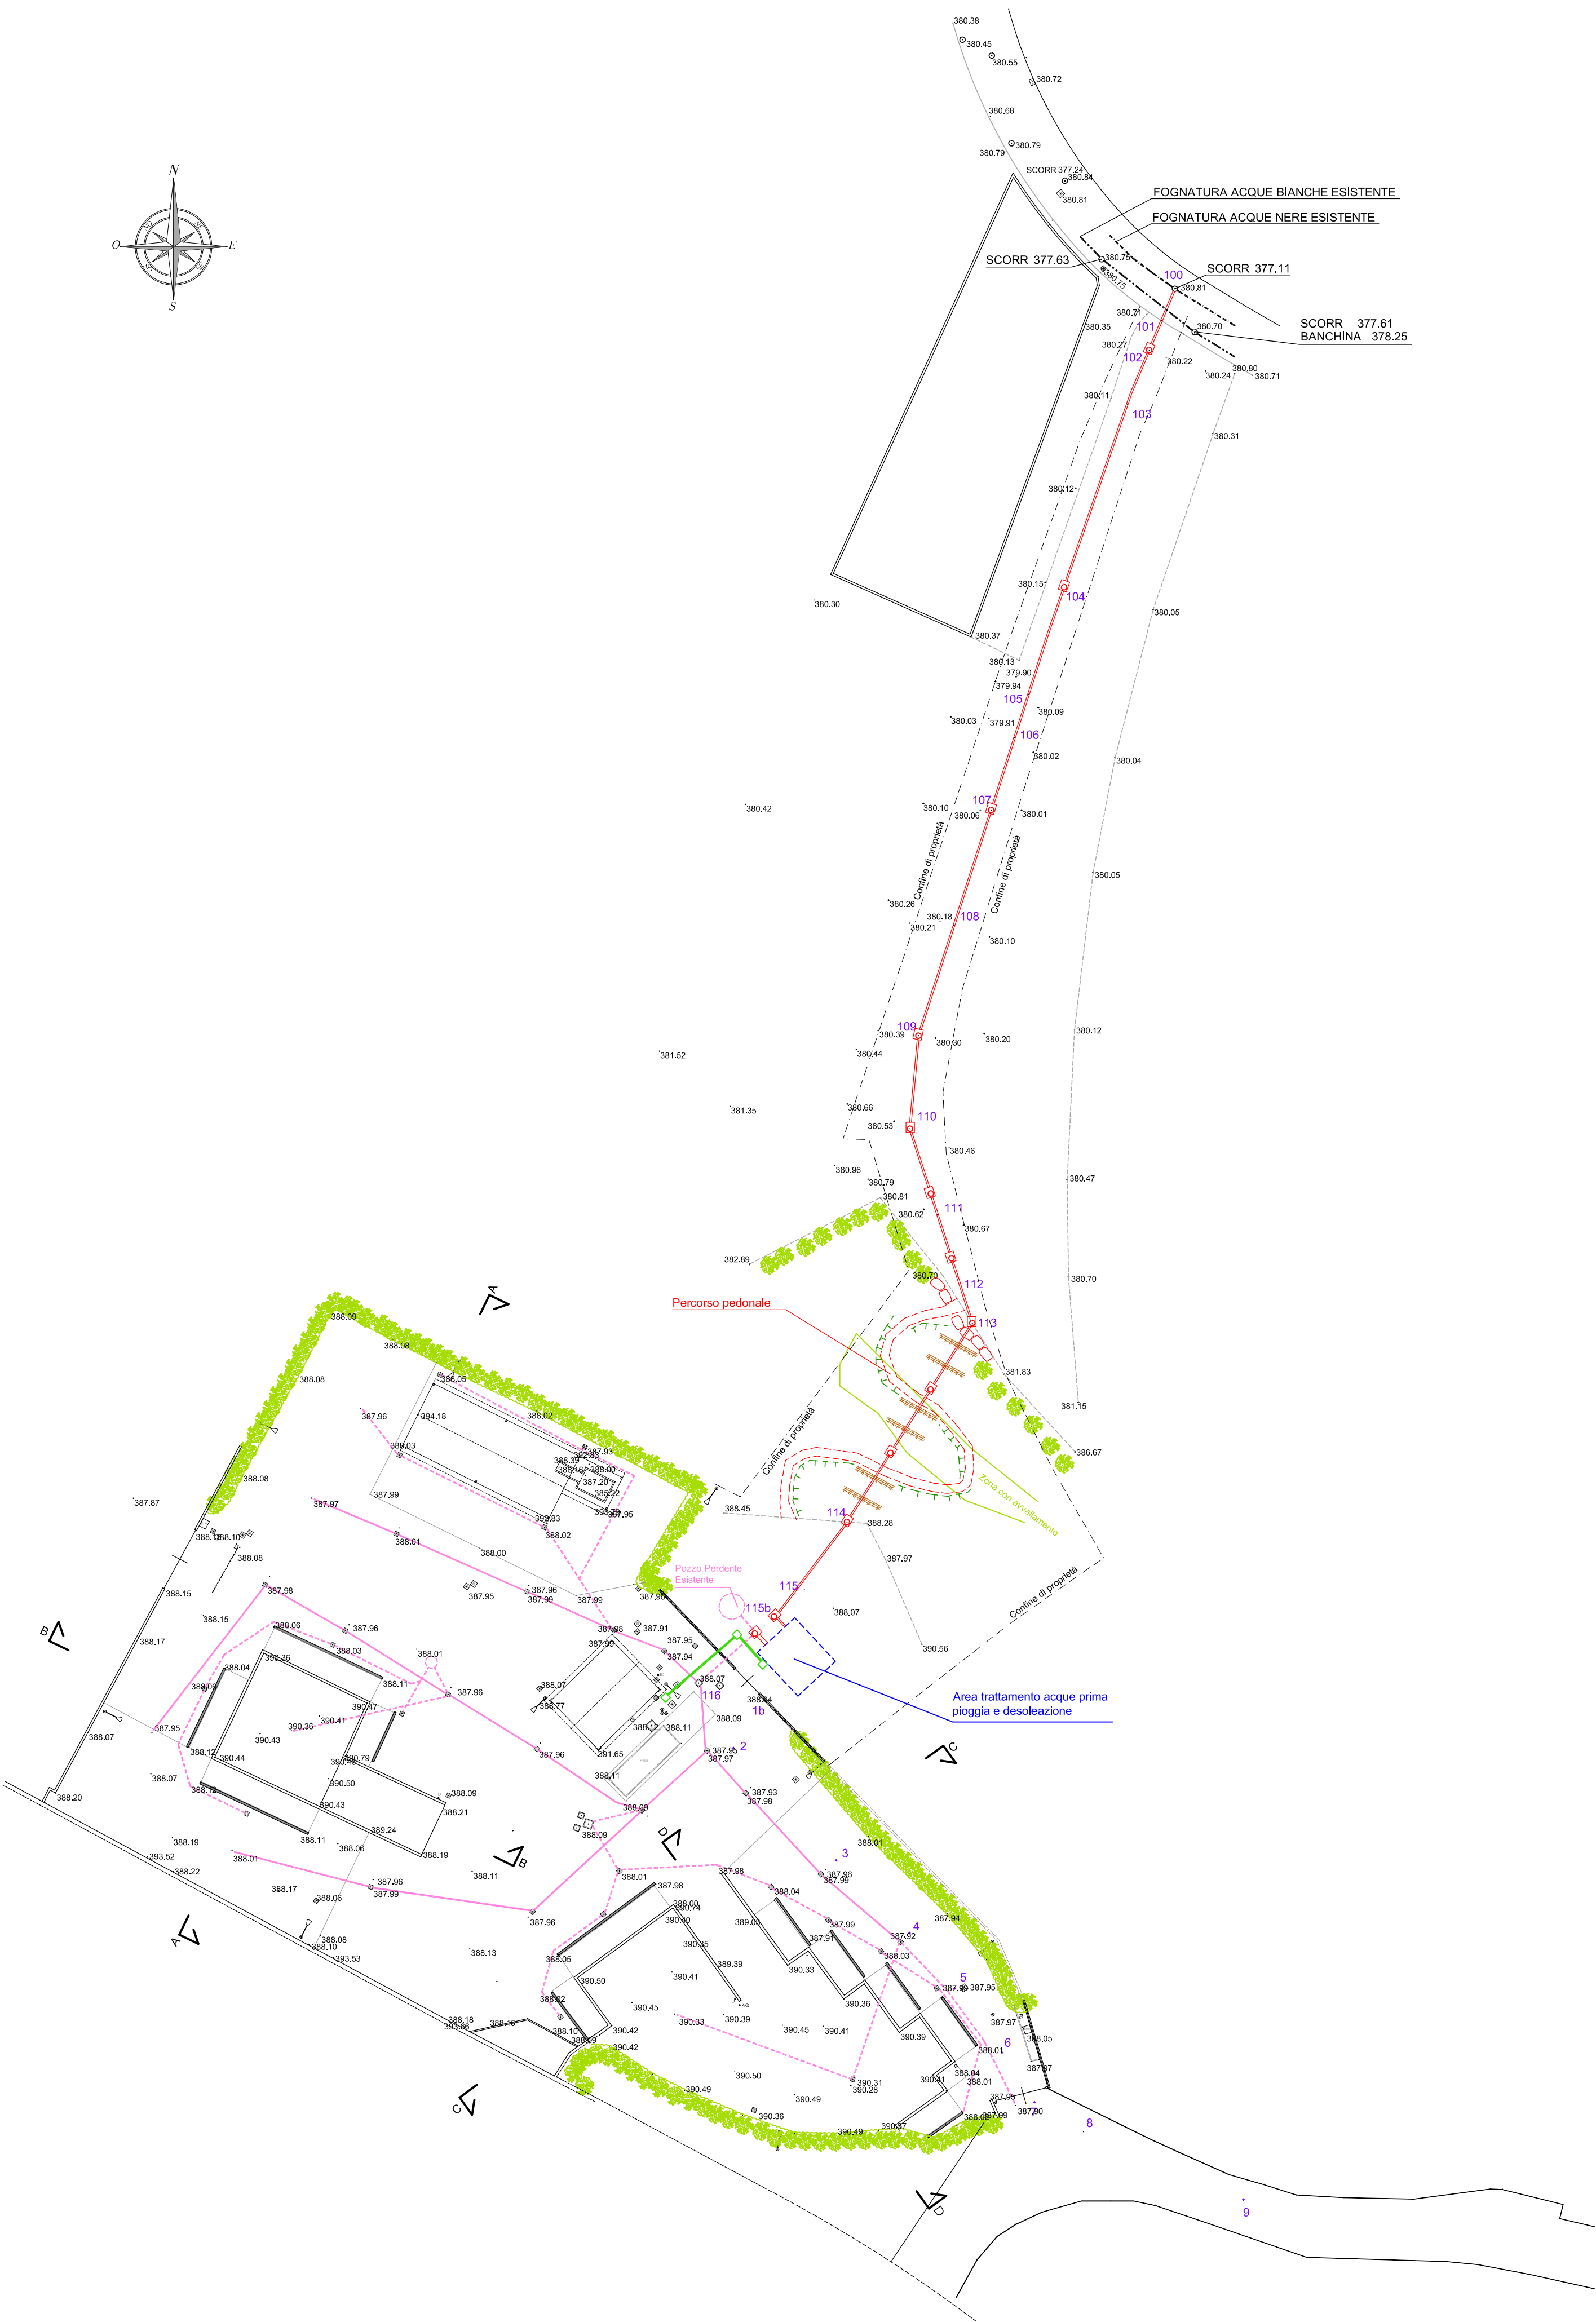


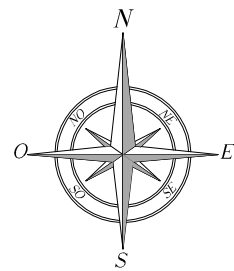

LEGENDA:

Opere previsti in precedenti interventi

- Collettore Ø 200 mm PVC SN 8
- Camerette di salto/ispezione
- Palificata viva di sostegno
- Viminata viva
- Scogliera in massi ciclopici
- Cavidotto PEAD Ø 160 mm
- Pozzetto ispezione cavidotto

Opere previste nel presente intervento

- Area trattamento acque prima pioggia e desoleazione


AGG.	DATA	DESCRIZIONE

geom. **Fausto Tagliani**
via **F. Del Cairo** n° 22
21100 **Varese**

tel. / fax 0332-284415
P.IVA 01545020123
C.F. TGL FST 02R17 A371N
e-mail info@faustogva.191.it

Committente:

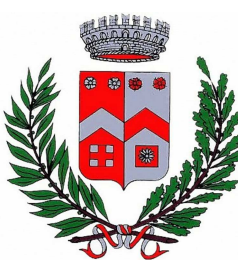

Comune di INDUNO OLONA
(Provincia di Varese)
via Porro n. 35 - 21056

Tel. 0332 273111 Fax. 0332 202319
e-mail - protocollo@comune.induno-olona.va.it
Pec - indunoolona@pec.it

PROGETTO DEFINITIVO/ESECUTIVO

Opere di riqualificazione centro raccolta rifiuti comunale (Ecocentro) - II intervento funzionale

PLANIMETRIA DI DETTAGLIO CON INDICAZIONE INTERVENTO - SCHEMA IMPIANTO

Tavola n. **5** Rapp. 1:500 Agosto 2021

CC : F.T.	codice elaborato: IN08668 Planimetria Rev00	estensione file: dwg	SW: Autocad 2015	Codice Progetto: L2686
TEC : M.M.	nome file stampa: IN08668 Plan Rev0.ctb	estensione file stampa: ctb		