
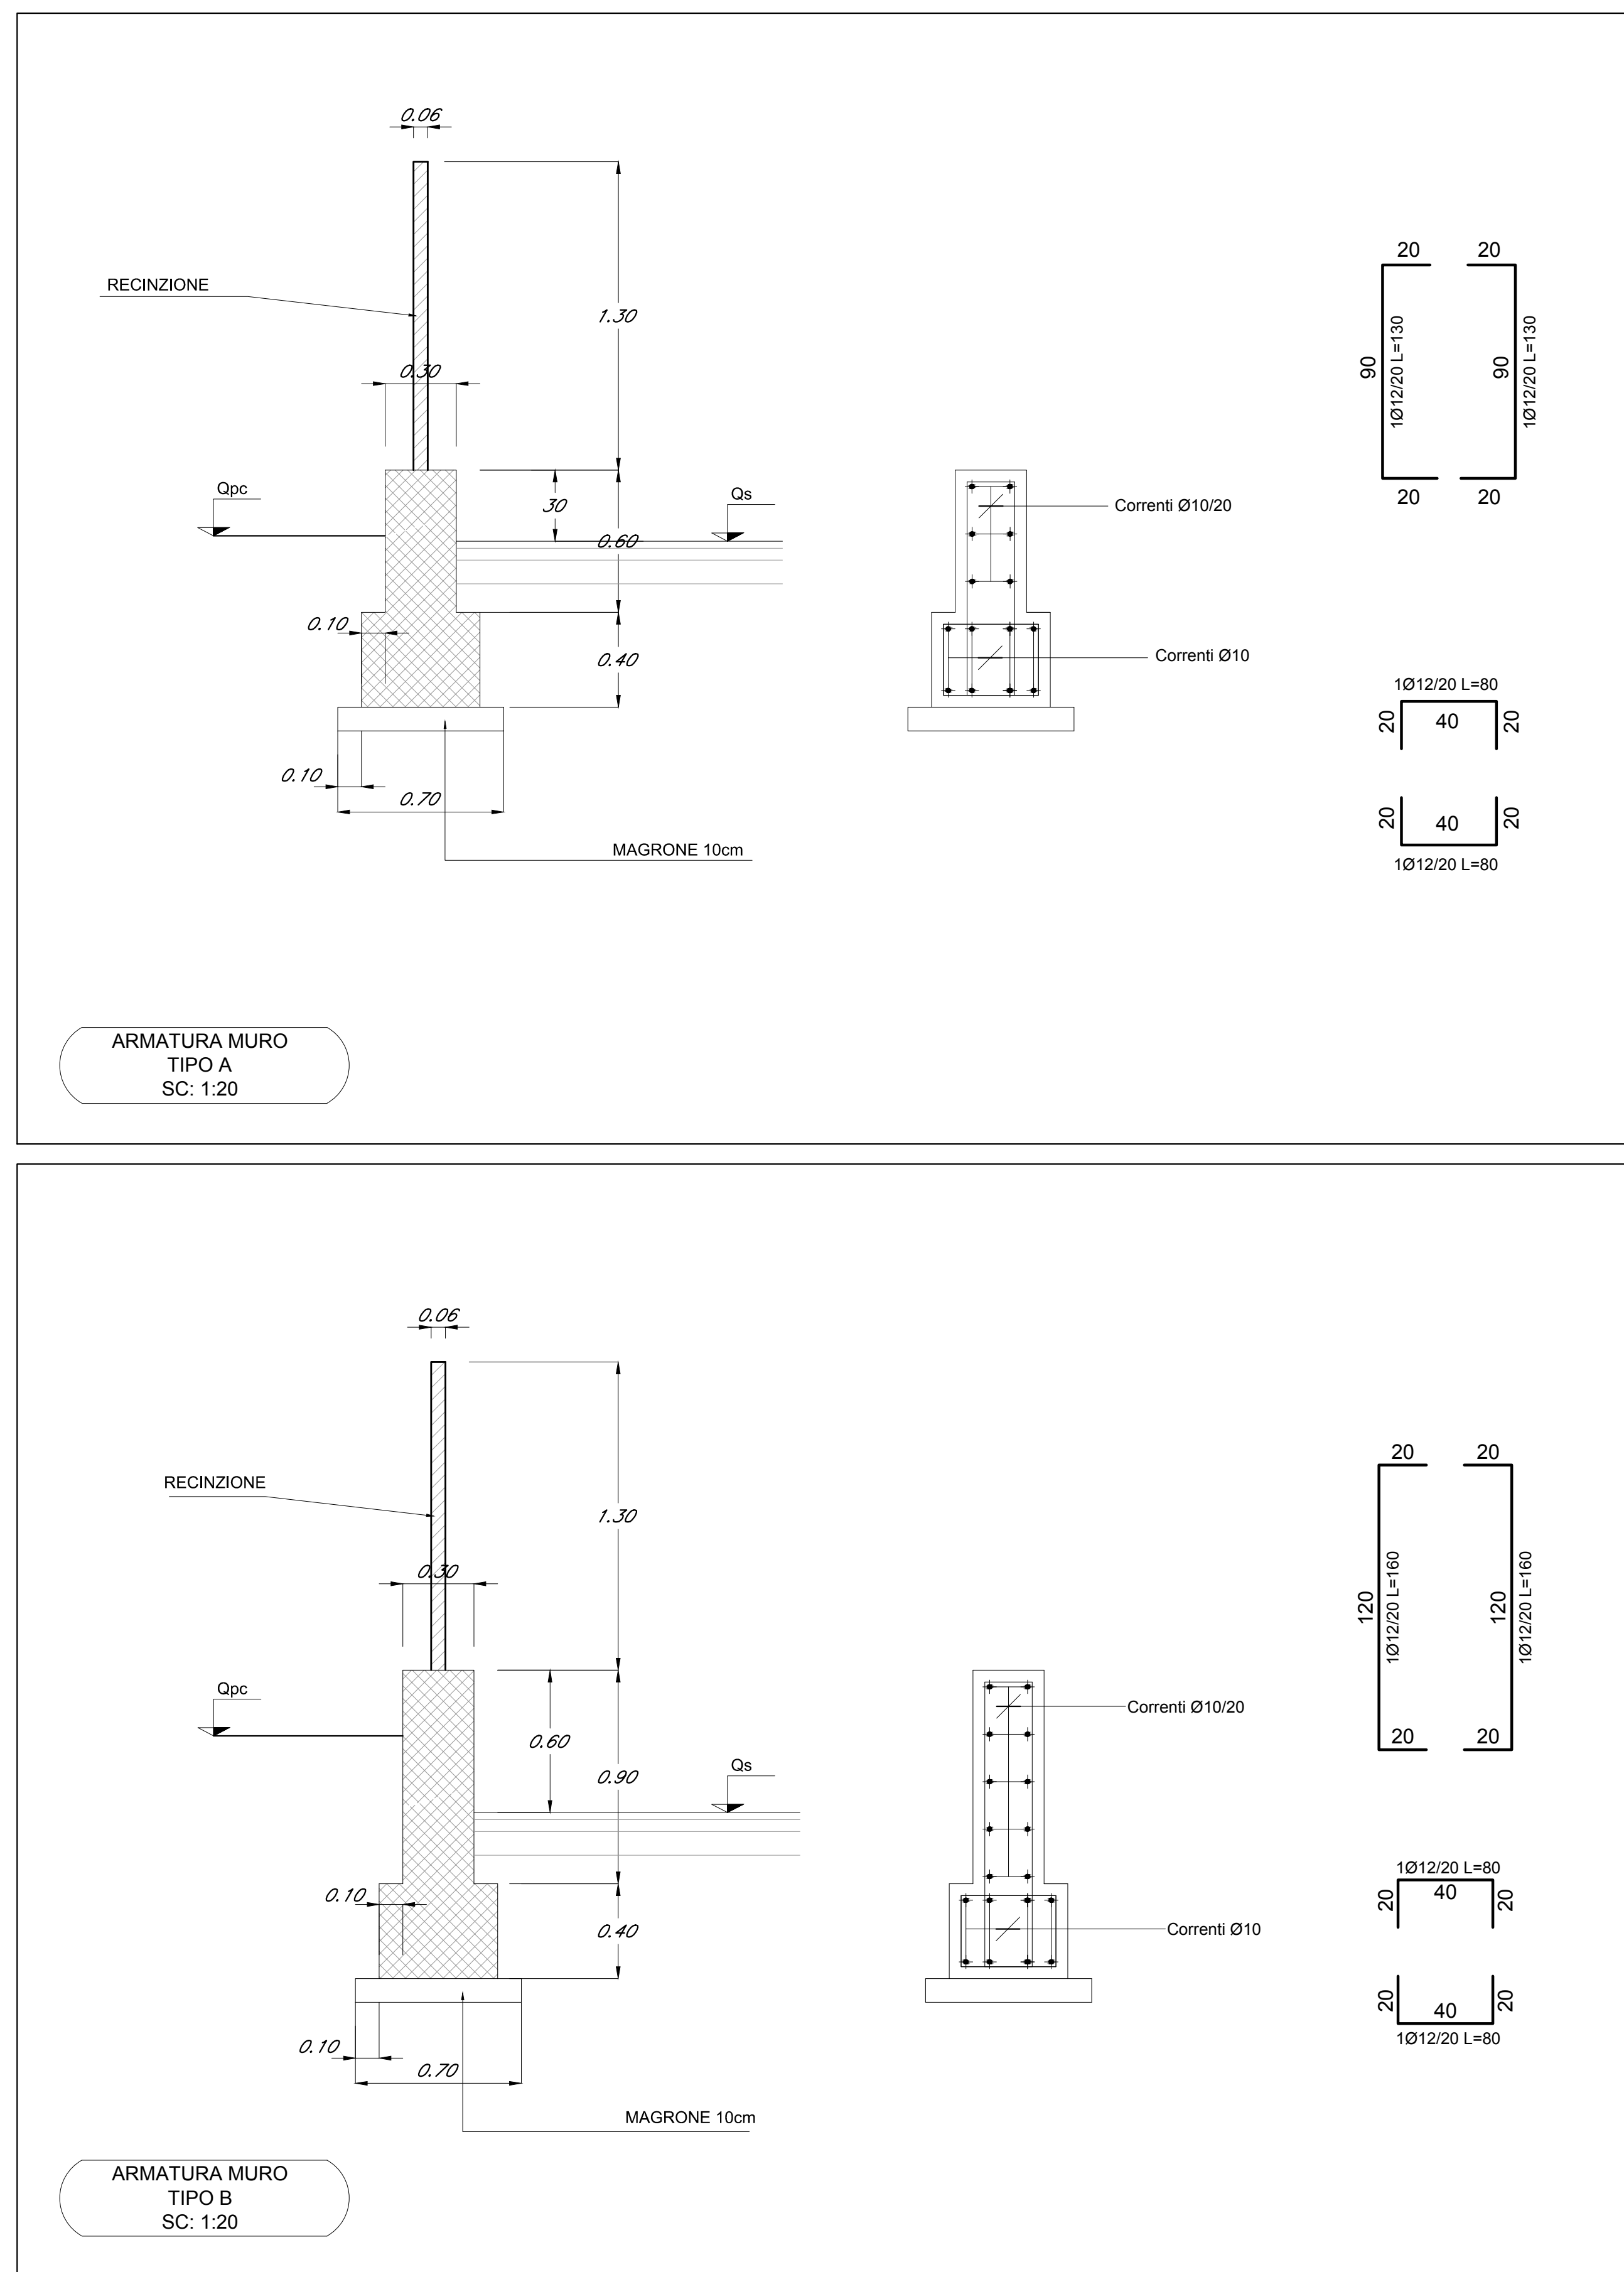


TABELLA MATERIALI							
CALCESTRUZZO							
Colorestruzzo	Tipologia	Rapporto p/c/m (m³ in 200)	Classe di lavorabilità	Tipo di cemento	Classe di resistenza minima (m³ in 200)	Classe di esposizione ambientale (m³ in 200)	Campi di Impiego
E	4	0.60	S3-S4	CEM III/V	C25/30	XC2	— Cuneiti, cordati, cordati, infanco tubazioni, pozzi
G	—	—	—	CEM III/V	C12/15	X0	— Magrone di riempimento o livellamento
D	—	—	—	CEM III/V	C28/35	Xs1	— Tombini
ACCIAIO							
ACCIAIO IN BARRE PER GETTI E RETI ELETTRORASATE						B450C f _{yk} =450MPa f _{tk} =540MPa 1.15<= f _{tk} /f _{yk} < 1.35 f _{tk} = tensione caratteristica di snervamento f _{tk} = tensione caratteristica di rottura	

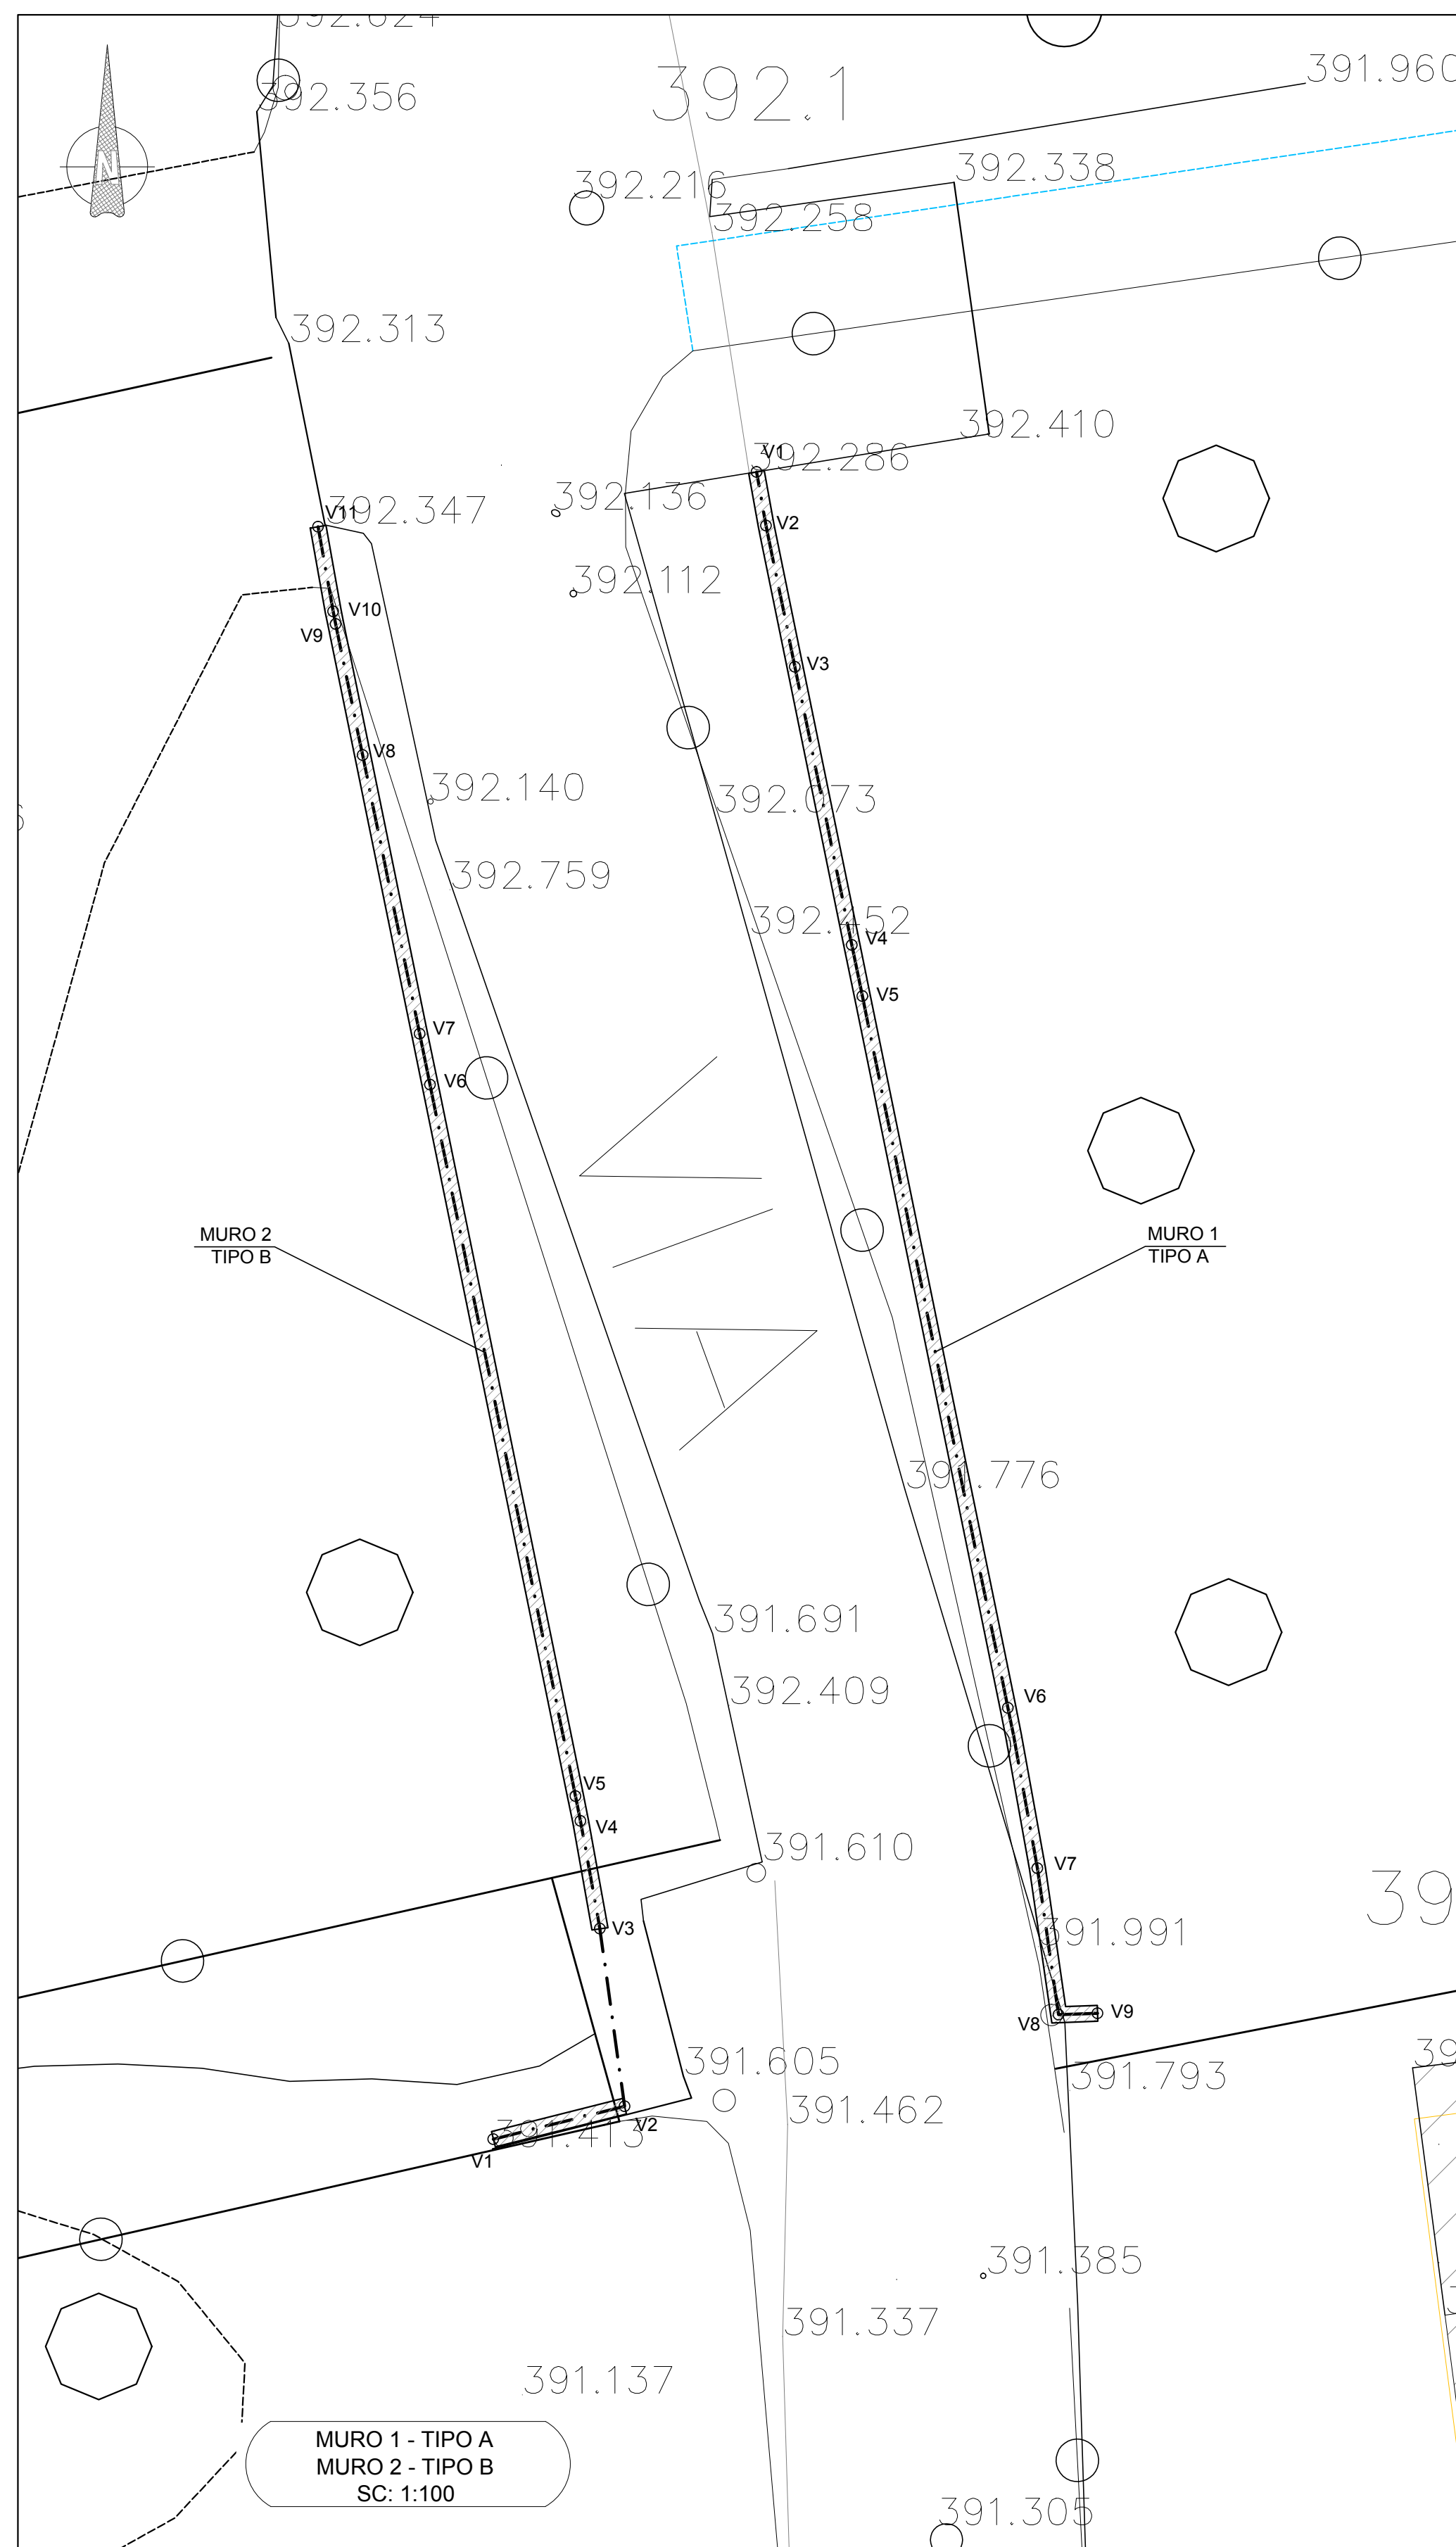

MURO "TIPO A"		
COORDINATE MURO 1		
Vertice	X	Y
1	336808,585	1139139,972
2	336808,766	1139138,962
3	336809,308	1139136,309
4	336810,379	1139131,076
5	336810,576	1139130,112
6	336813,314	1139116,730
7	336813,867	1139113,712
8	336814,267	1139110,958
9	336814,999	1139110,983

MURO "TIPO B"		
COORDINATE MURO 2		
Vertice	X	Y
1	336803,636	1139108,616
2	336806,103	1139109,235
3	336805,640	1139112,575
4	336805,276	1139114,600
5	336805,182	1139115,069
6	336802,444	1139128,449
7	336802,249	1139129,406
8	336801,177	1139134,645
9	336800,672	1139137,112
10	336800,623	1139137,351
11	336800,339	1139138,941

[illegible]