


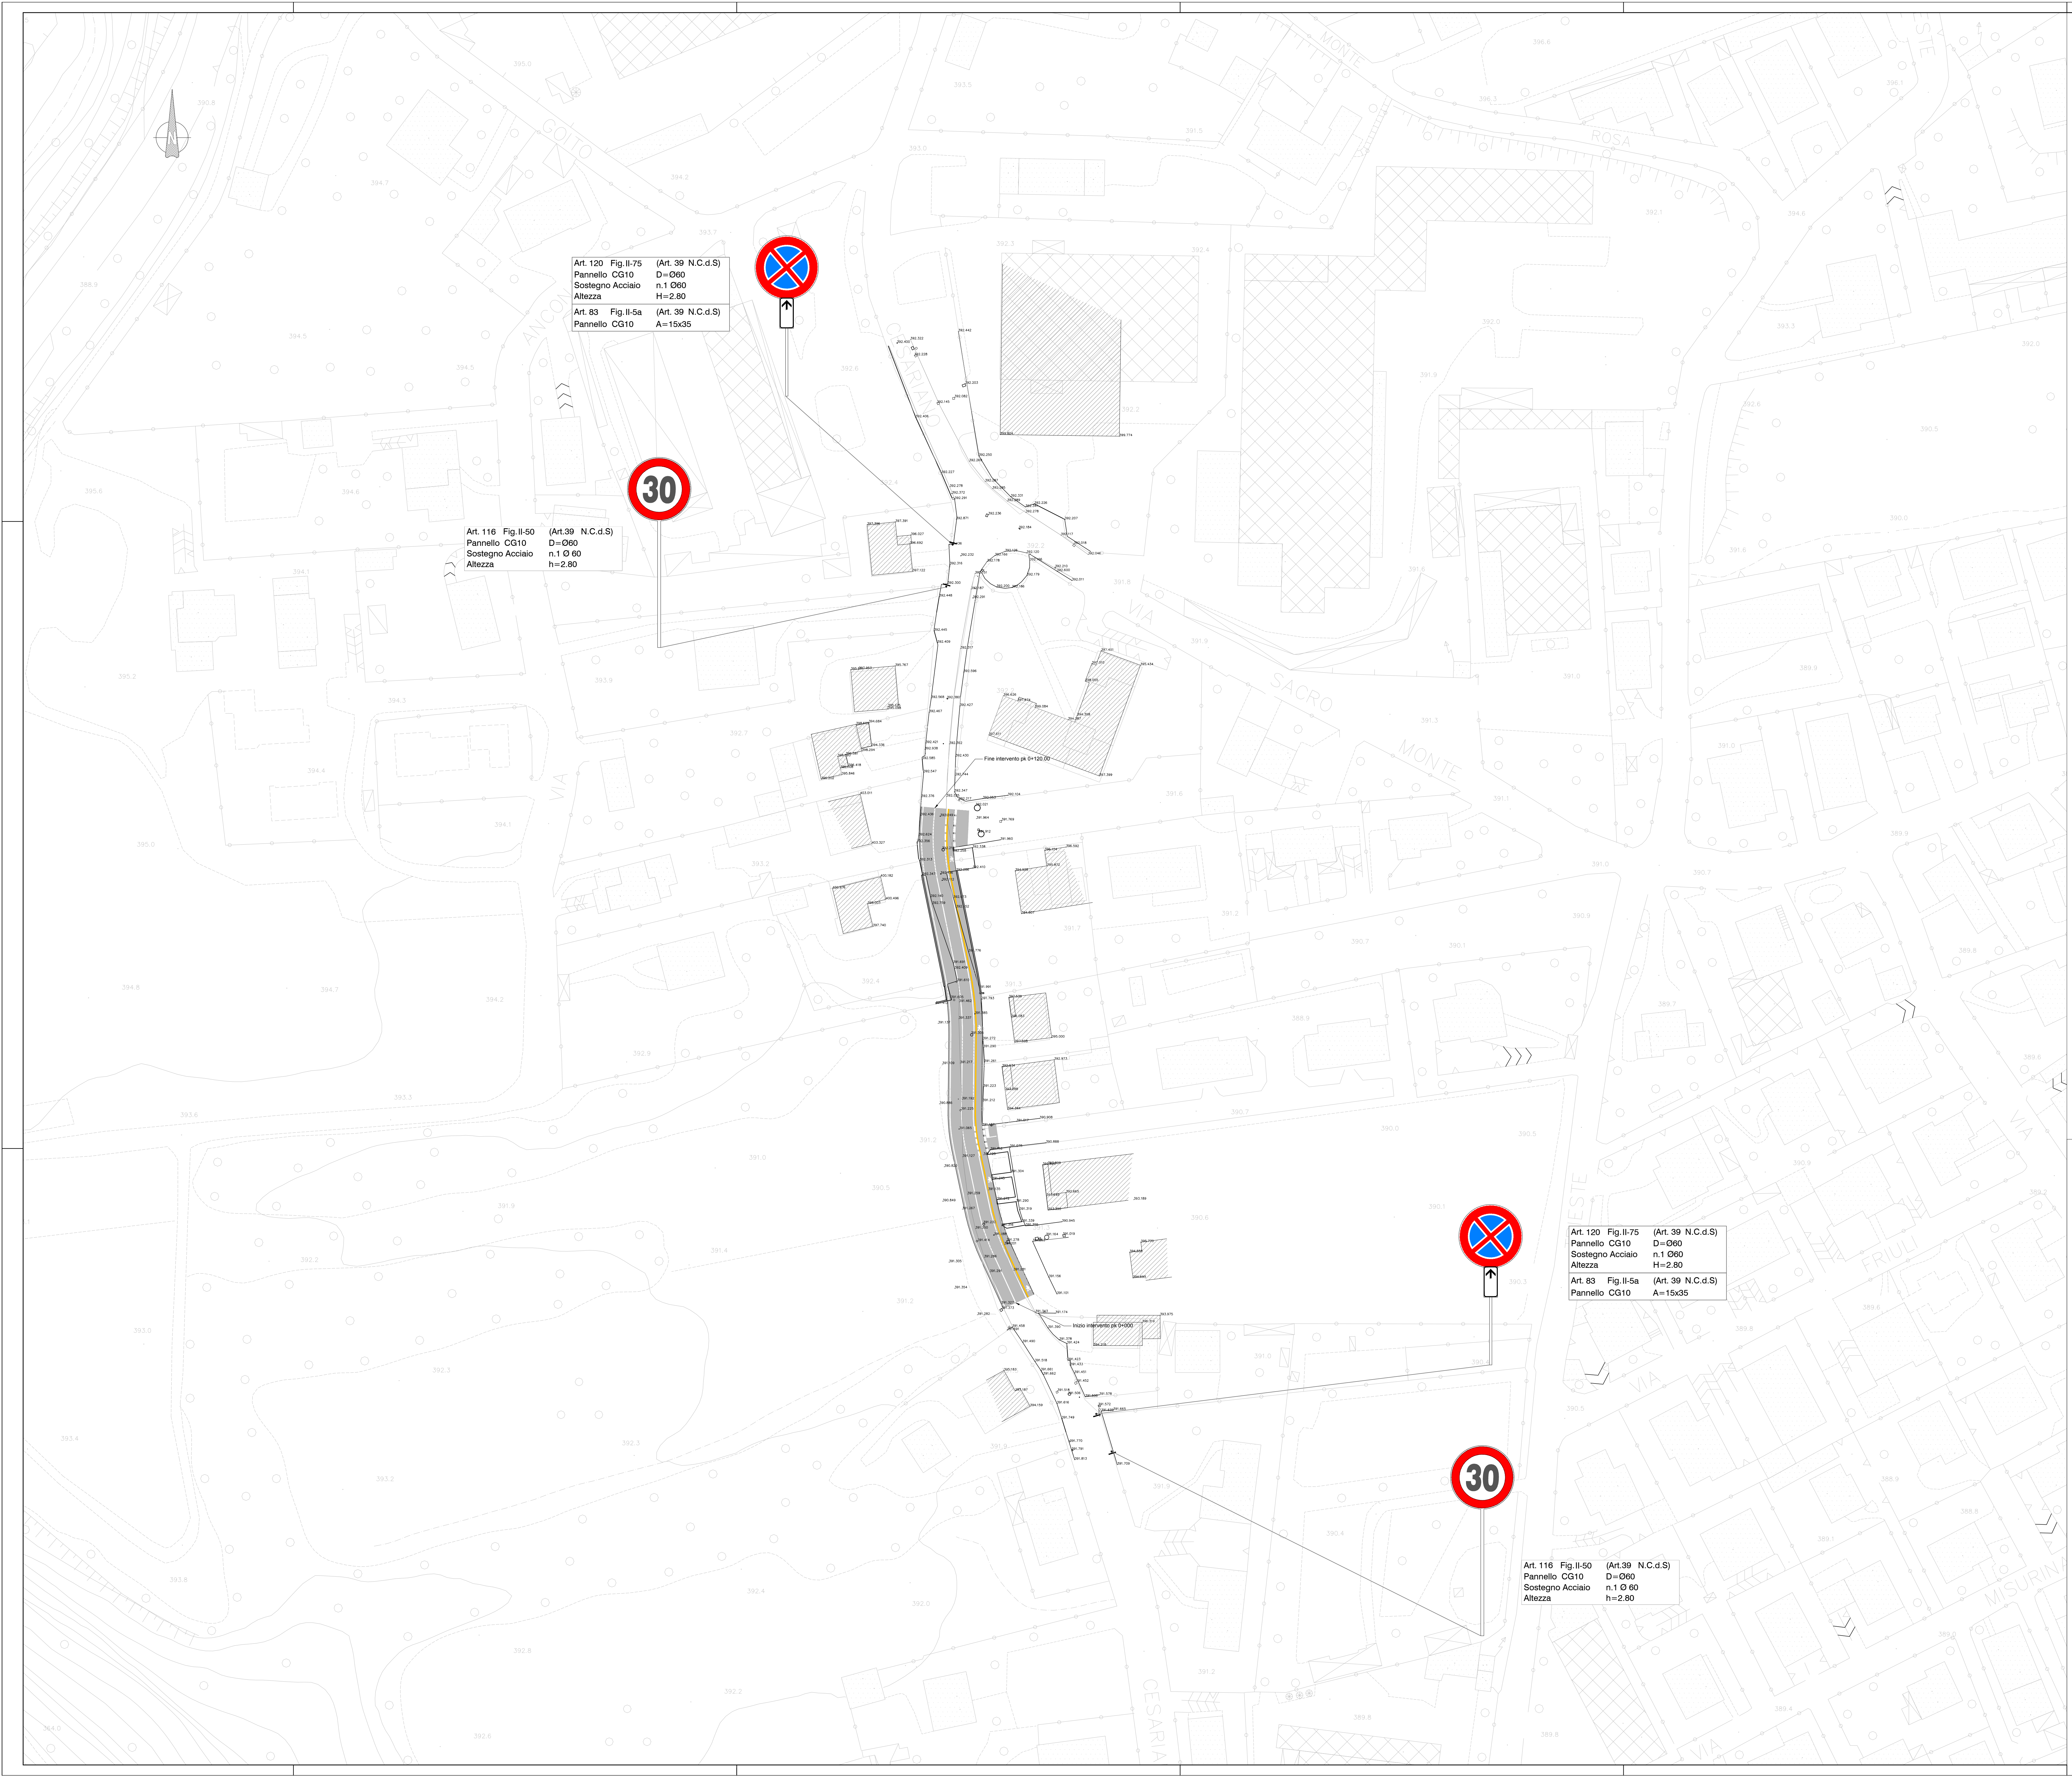


Art. 120 Fig. II-75 (Art. 39 N.C.d.S.)  
Pannello CG10 D=060  
Sostegno Acciaio n.1 Ø60  
Altezza H=2,80  
Art. 83 Fig. II-5a (Art. 39 N.C.d.S.)  
Pannello CG10 A=15x35

Art. 116 Fig. II-50 (Art. 39 N.C.d.S.)  
Pannello CG10 D=060  
Sostegno Acciaio n.1 Ø 60  
Altezza h=2,80

Art. 120 Fig. II-75 (Art. 39 N.C.d.S.)  
Pannello CG10 D=060  
Sostegno Acciaio n.1 Ø60  
Altezza H=2,80  
Art. 83 Fig. II-5a (Art. 39 N.C.d.S.)  
Pannello CG10 A=15x35

Art. 116 Fig. II-50 (Art. 39 N.C.d.S.)  
Pannello CG10 D=060  
Sostegno Acciaio n.1 Ø 60  
Altezza h=2,80

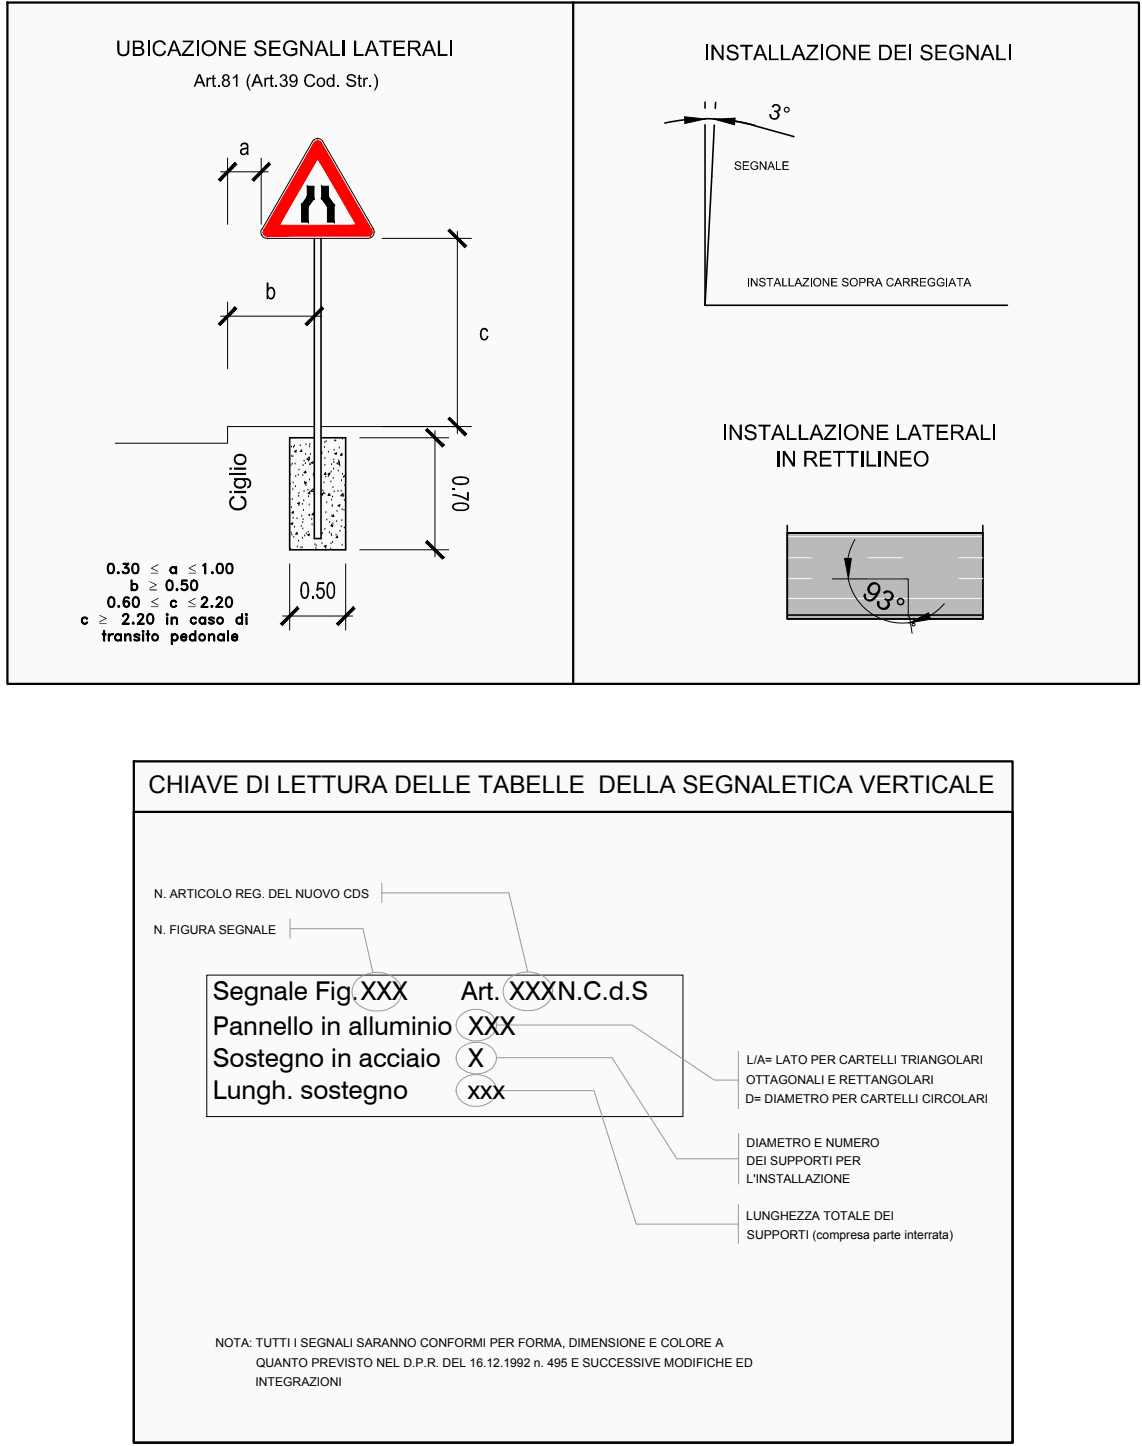

LEGENDA SEGNALETICA ORIZZONTALE  
Strisce longitudinali Art. 138-139 del Regolamento del C.d.S.

|             |                  |
|-------------|------------------|
| DISCONTINUE | CONTINUA SINGOLA |
| a           | b                |
| c           | d                |
| e           | f                |
| g           | h                |

CONTINUA DOPPIA

CONTINUA E DISCONTINUA

15 cm.

AS 148 (Art. 40 Cod. Str.)

SEGNALIZAZIONE DI STOP SU STRADE TIPO D-E-F CON V-SIGN

COMMITTENTE:

RFI  
RETE FERROVIARIA ITALIANA  
GRUPPO FERROVIE DELLO STATO ITALIANE

PROGETTAZIONE:

ITALFERR  
GRUPPO FERROVIE DELLO STATO ITALIANE

U.O. INFRASTRUTTURE NORD

PROGETTO ESECUTIVO DI VARIANTE

LAVORI DI COMPLETAMENTO DEL NUOVO COLLEGAMENTO ARCISATE - STABIO, NEL TRATTO COMPRESO FRA IL PONTE SUL FIUME OLONA (ESCLUSO) E IL CONFINO DI STATO, COMPRESIVO DEGLI IMPIANTI DI INDUNO OLONA, ARCISATE, "BIVIO ARCISATE" E GAGGIOLLO NONCHÉ DEI LAVORI DI RIMODELLAZIONE MORFOLOGICA DELLE AREE FEMAR E CSFB02

OPERE PRINCIPALI - INTERFERENZE VIARIE

NV24 - Adeguamento sezione stradale di via Cesarina  
Comune di Induno Olona

Planimetria segnaletica

COMMESSA LOTTO FASE ENTE TIPO DOC. OPERA/DISCIPLINA PROGR. REV.

NM0B 01 V 26 P8 NV2400 006 B

| Rev. | Descrizione                                                       | Redatto    | Data    | Verificato | Data    | Approvato   | Data    | Autore   |
|------|-------------------------------------------------------------------|------------|---------|------------|---------|-------------|---------|----------|
| A    | EMISSIONE ESECUTIVA                                               | A. Ingegn. | 12/2016 | A. Ingegn. | 12/2016 | 1. Legrammi | 12/2016 |          |
| B    | Revisione a seguito di richiesta di modifica pervenuta dagli Enti | A. Ingegn. | 04/2017 | F. Basso   | 04/2017 | 1. Legrammi | 04/2017 | F. Basso |

File: NM0B01V26P8NV2400006B.DWG

n. Elab.: