


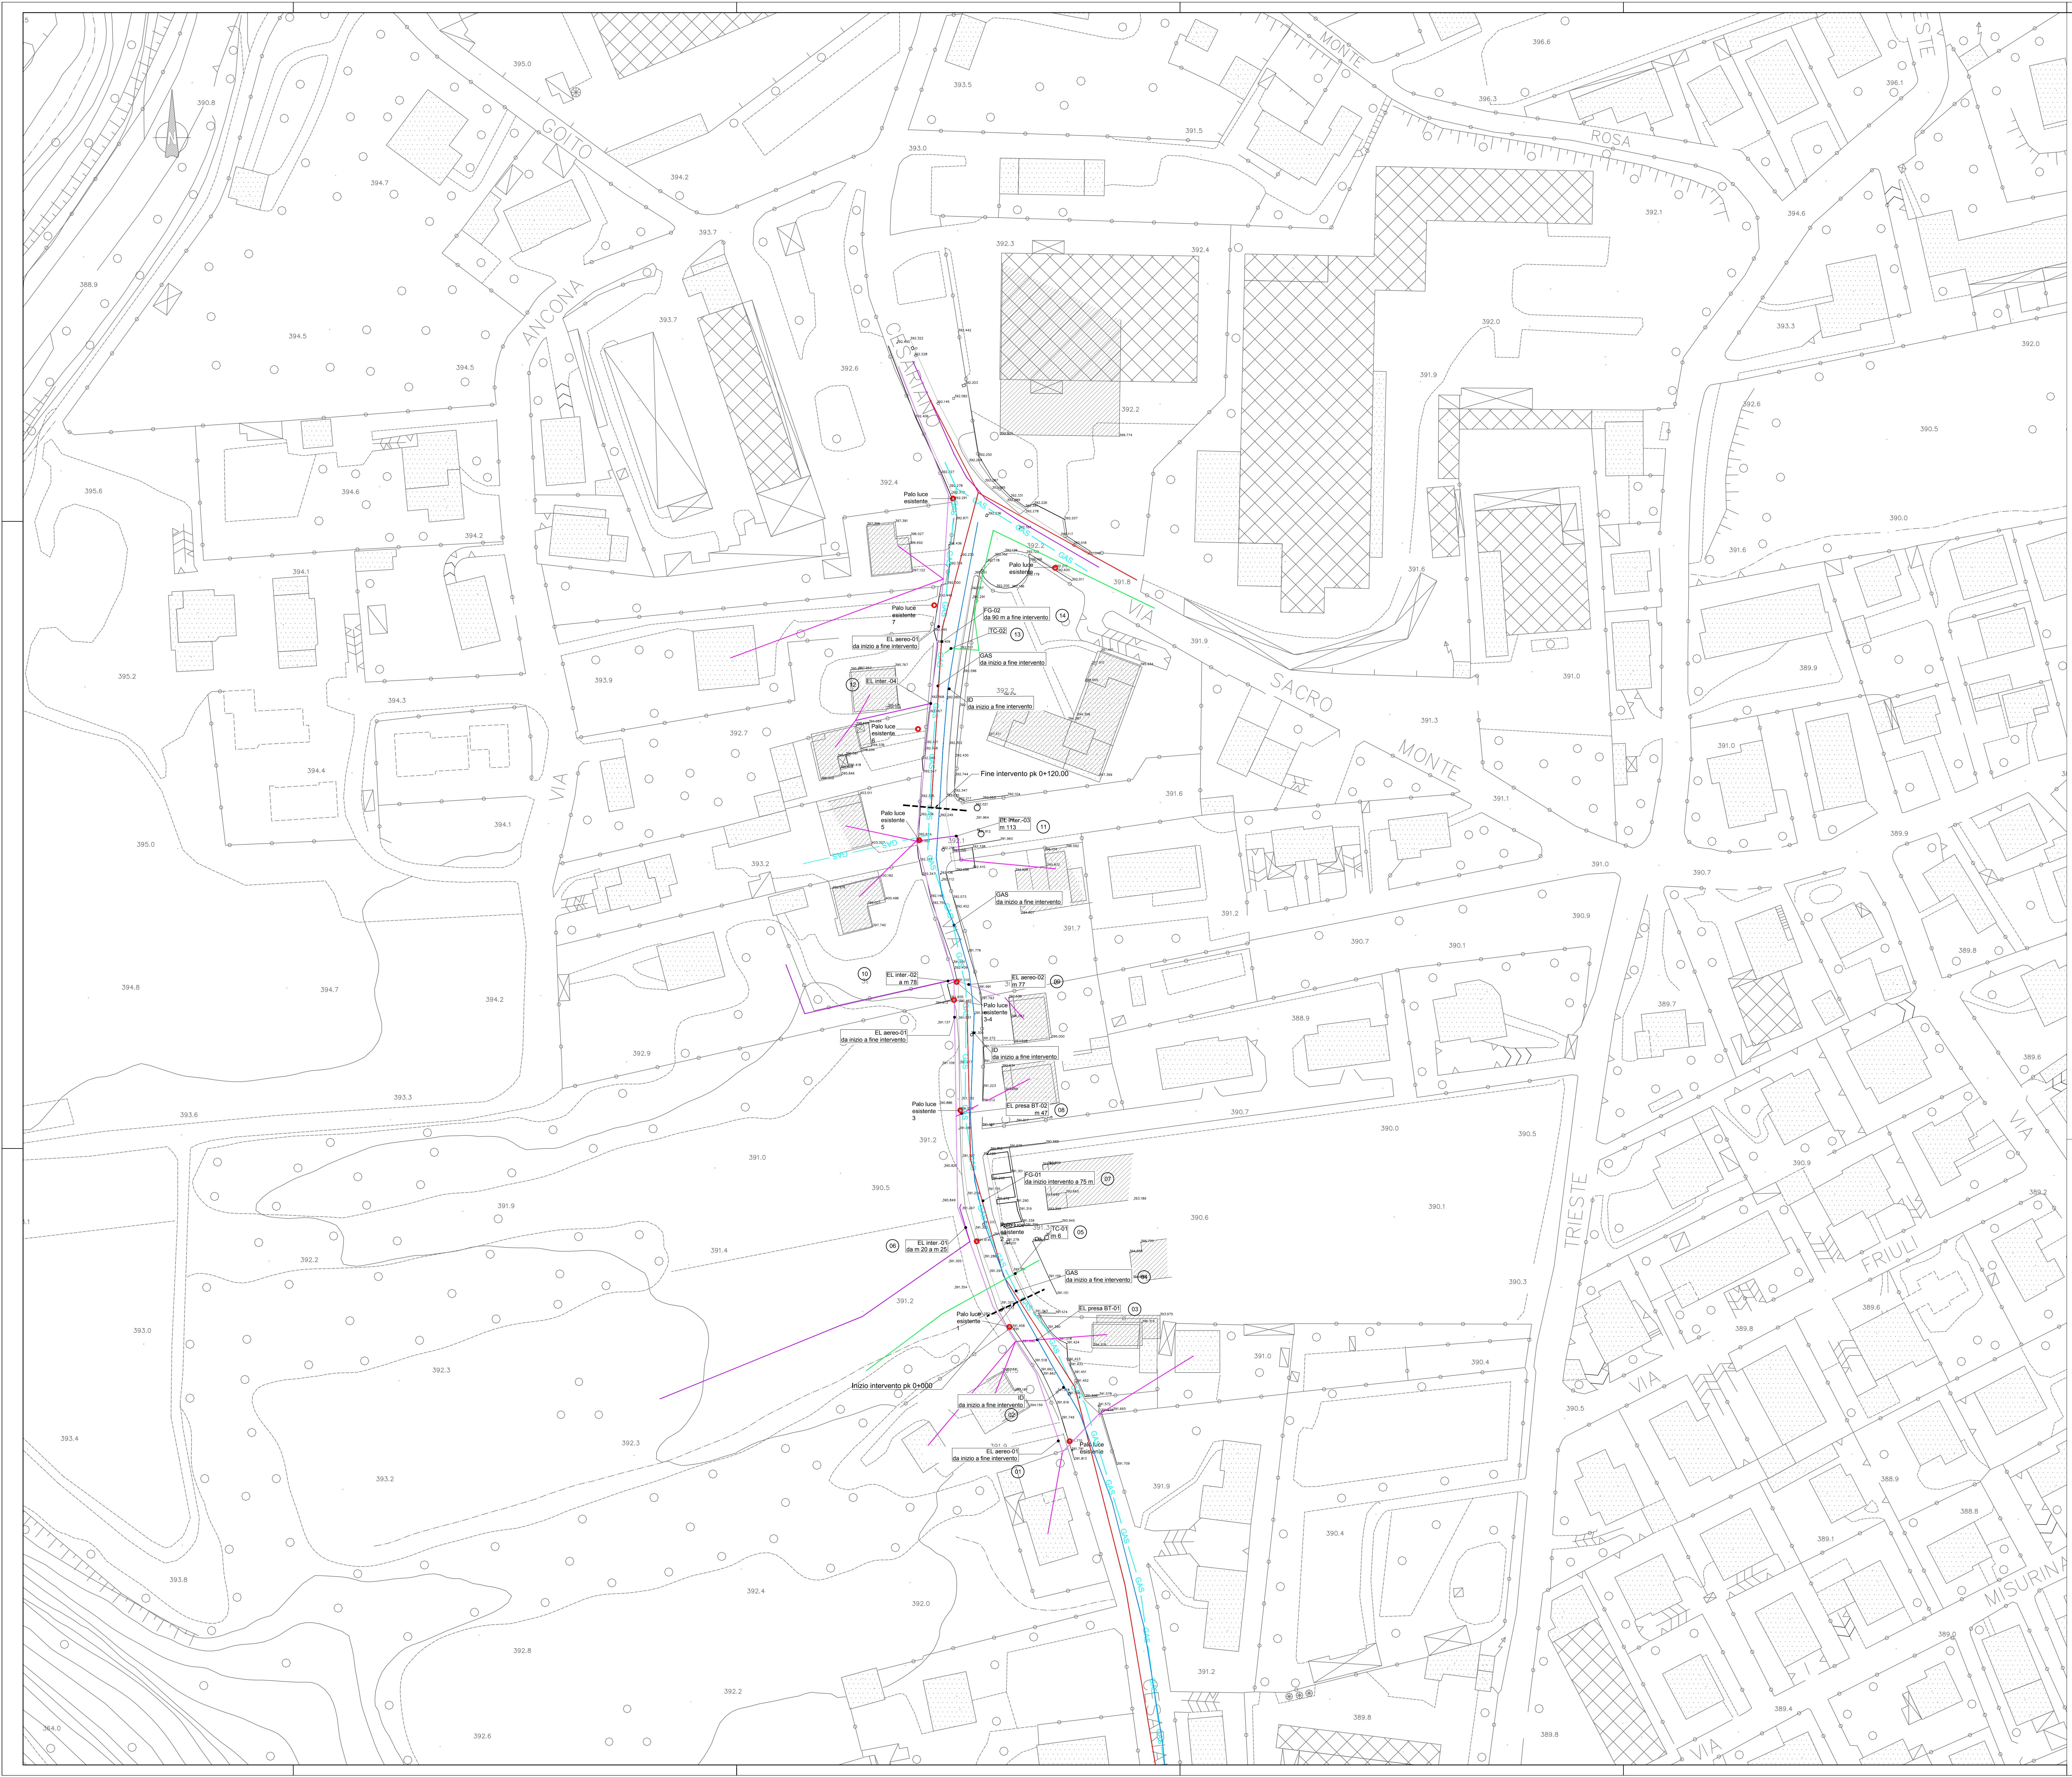

LEGENDA	
SIGLA	DESCRIZIONE
	Pali illuminazione
	TC Telecomunicazioni - Telecom
	ID Acquedotto
	FG Fognatura
	EL-aerea Enel distribuzione - linea elettrica aerea
	EL-interrat. Enel distribuzione - linea elettrica interrata
	EL-presal BT Enel distribuzione - linea elettrica presa BT
	GAS Gas

CODICI SOTTOSERVIZI DEL PROGETTO	
TIPOLOGIA SOTTOSERVIZI	N° PROGRESSIVO SOTTOSERVIZI
CS1 001	in 9.100-Asse1
	PROGRESSIVA RISPETTO AD ASSE STRADALE

- IL PRESENTE ELABORATO E' DA CONSIDERARSI AI SOLI FINI DEL CENSIMENTO DEI SOTTOSERVIZI

COMMITTENTE:



PROGETTAZIONE:



U.O. INFRASTRUTTURE NORD

PROGETTO ESECUTIVO DI VARIANTE

LAVORI DI COMPLETAMENTO DEL NUOVO COLLEGAMENTO ARCISATE - STABIO, NEL TRATTO COMPRESO FRA IL PONTE SUL FIUME OLONA (ESCLUSO) E IL CONFINO DI STATO, COMPENSIVO DEGLI IMPIANTI DI INDUNO OLONA, ARCISATE, "BIVIO ARCISATE" E GAGGIOLO NONCHÉ DEI LAVORI DI RIMODELLAZIONE MORFOLOGICA DELLE AREE FEMAR E CSFB02

OPERE PRINCIPALI - INTERFERENZE VIARIE

NV24 - Adeguamento sezione stradale di via Cesariano
Comune di Induno Olona

Planimetria stato di fatto e censimento sottoservizi

SCALA:
1:500

COMMESSA LOTTO FASE ENTE TIPO DOC. OPERA/DISCIPLINA PROGR. REV.

NM01B 01 V 26 P8 NV2400 001 B

Rev.	Descrizione	Redatto	Data	Verificato	Data	Approvato	Data	Autore
A	EMISSIONE ESECUTIVA	A. Inghetti	12/2016	V.A. Marotta	12/2016	L. Gramenzi	12/2016	
B	Revisione a seguito di richieste di modifica pervenute dagli Enti	A. Inghetti	04/2017	F. Sassi	04/2017	L. Gramenzi	04/2017	

File: NM01V26P8NV240001B.DWG

n. Elab.: