




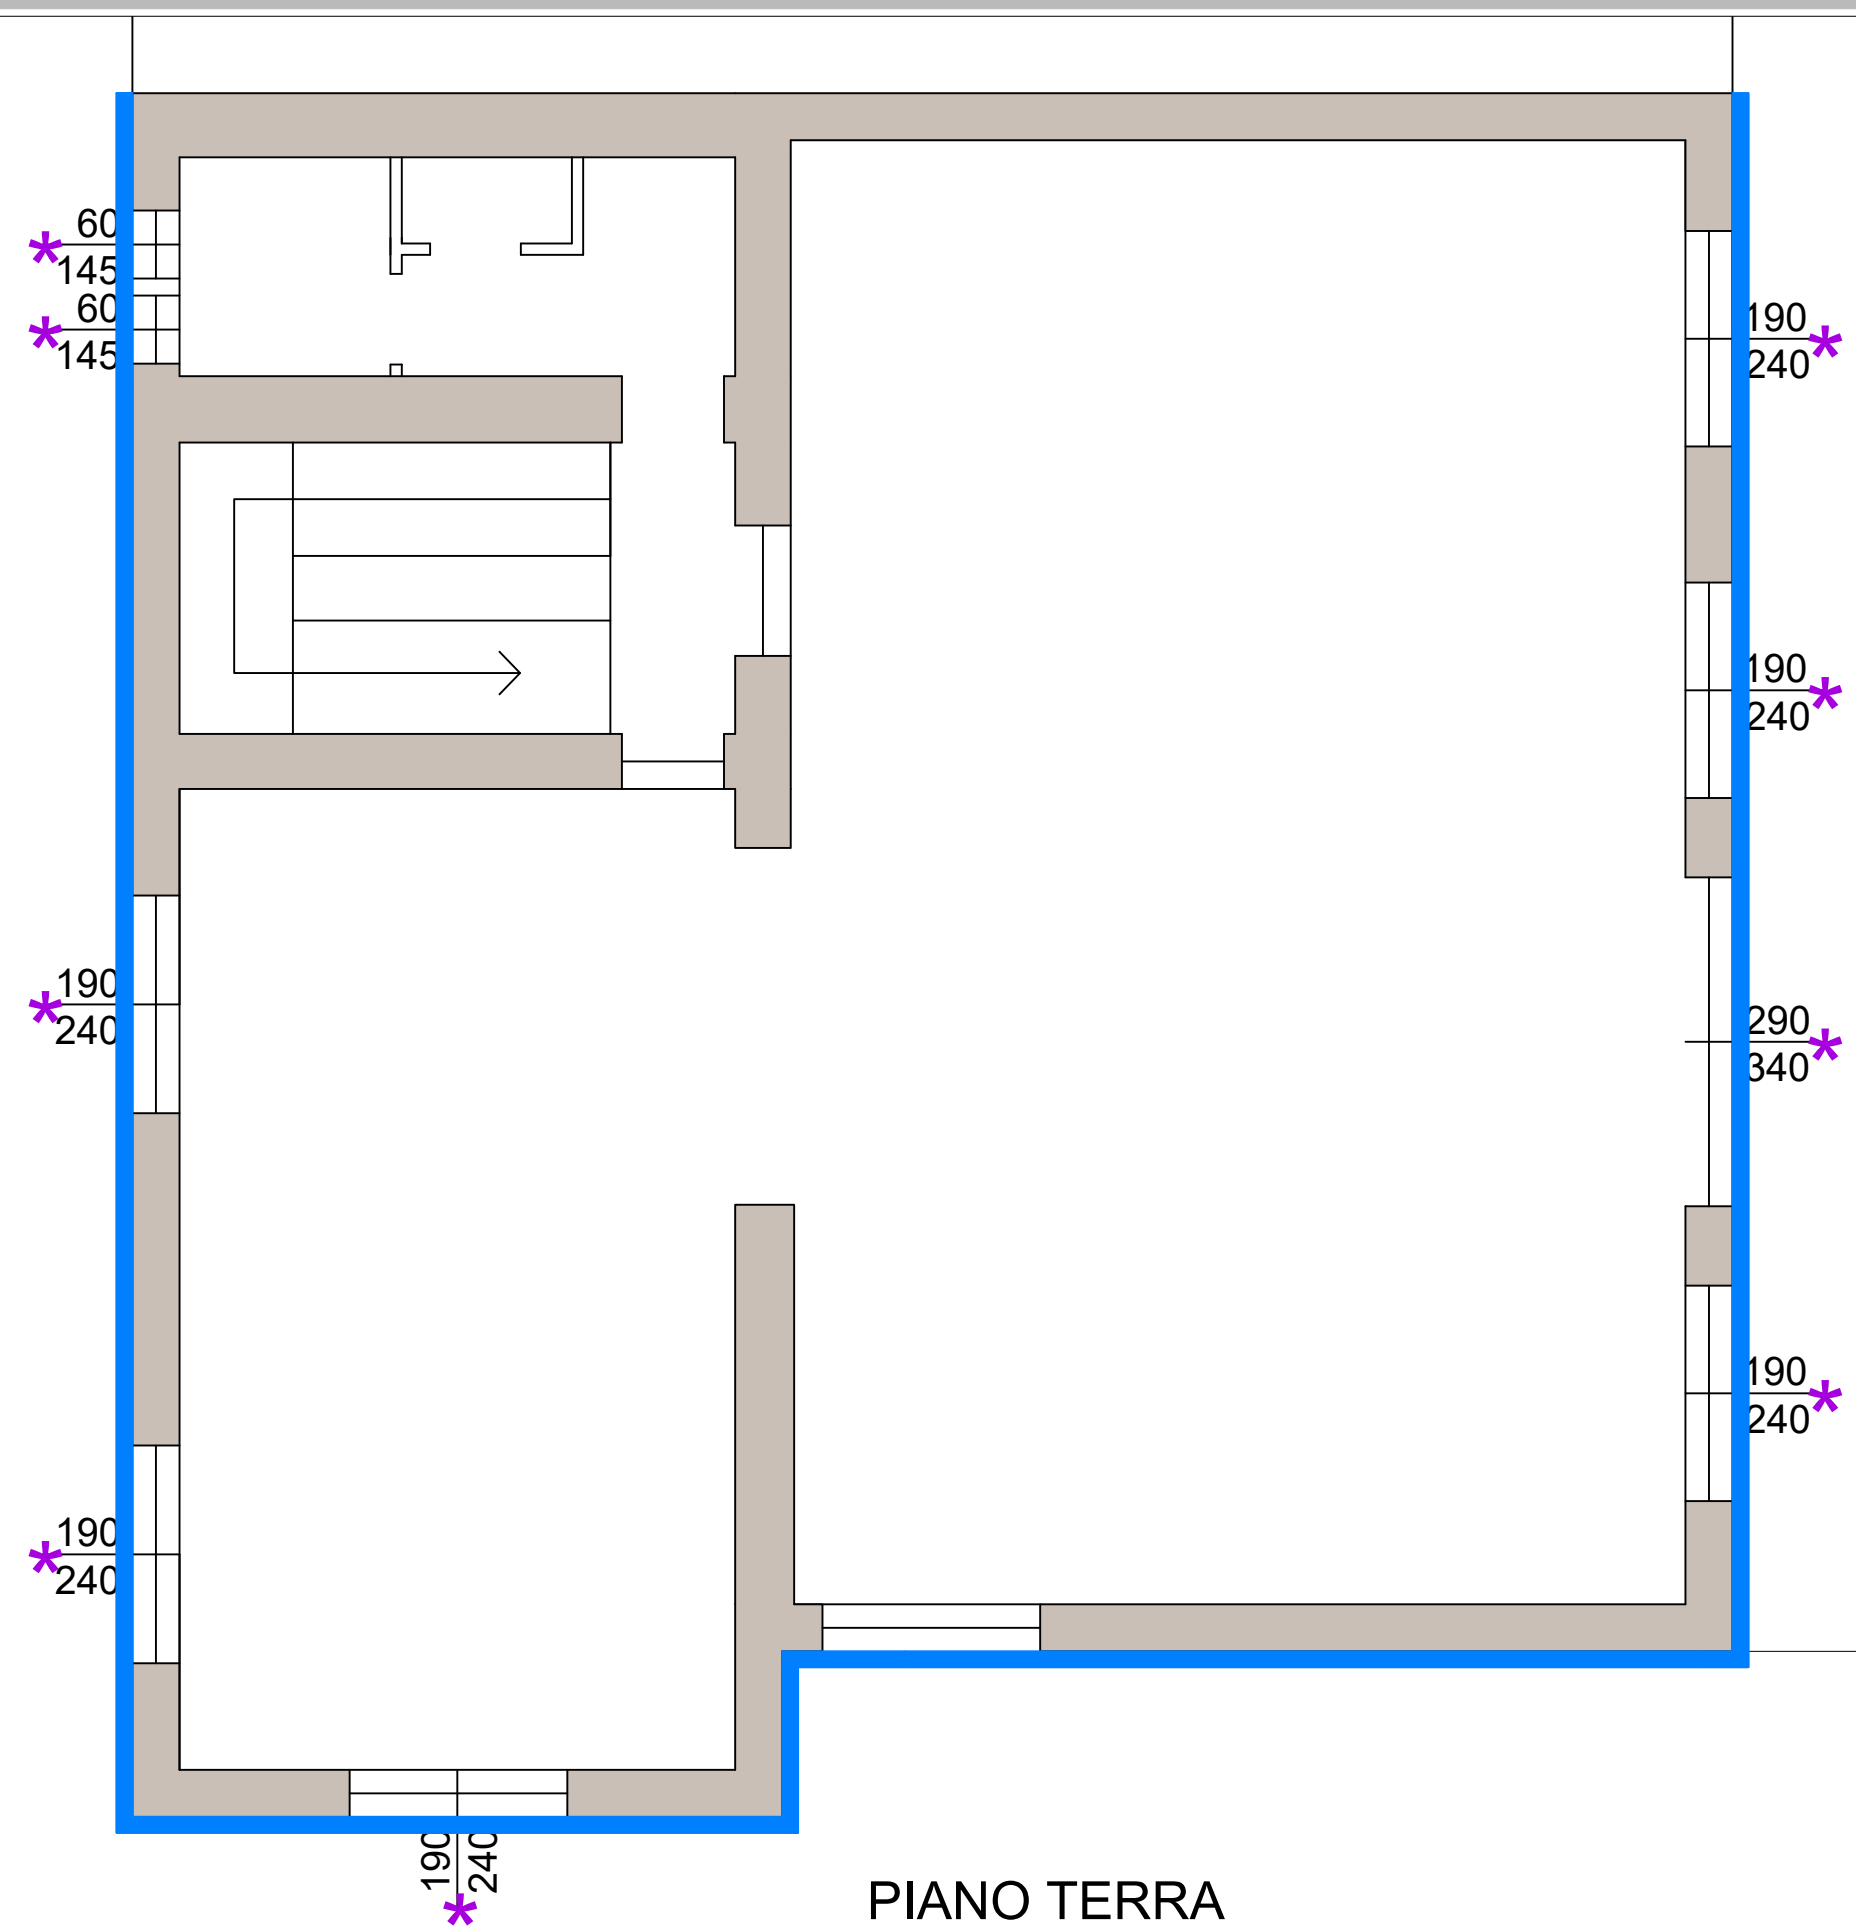

PIANO TERRA

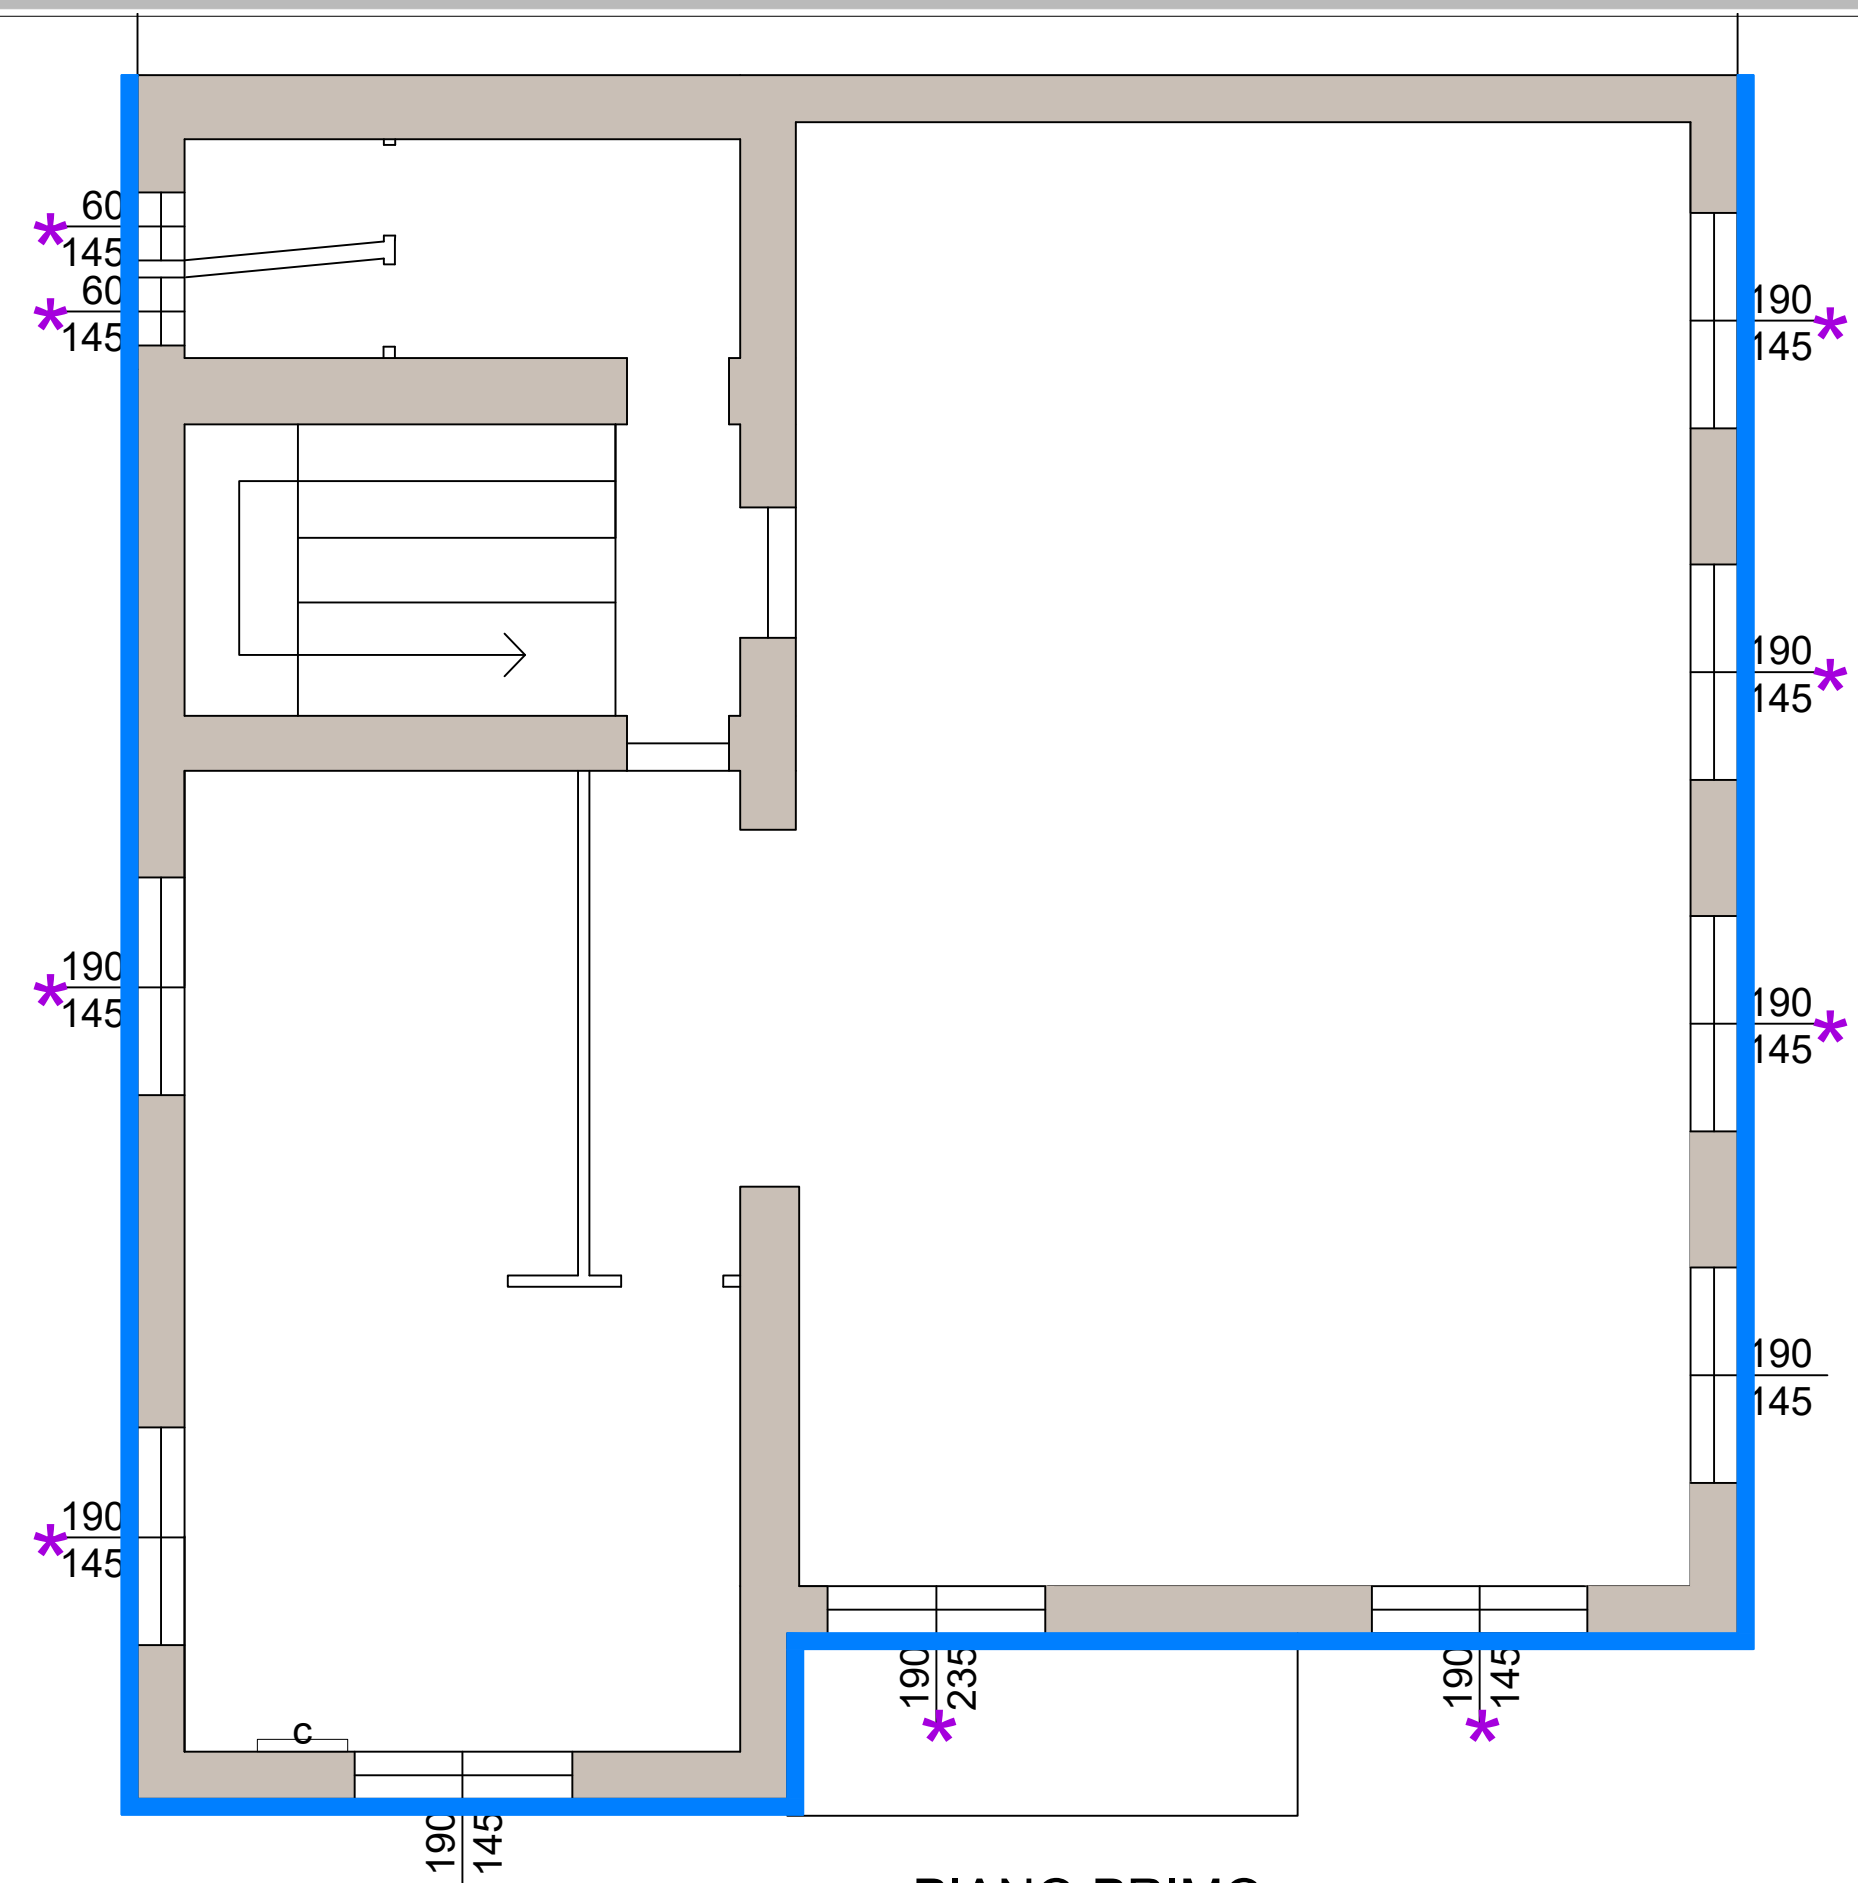

PIANO PRIMO

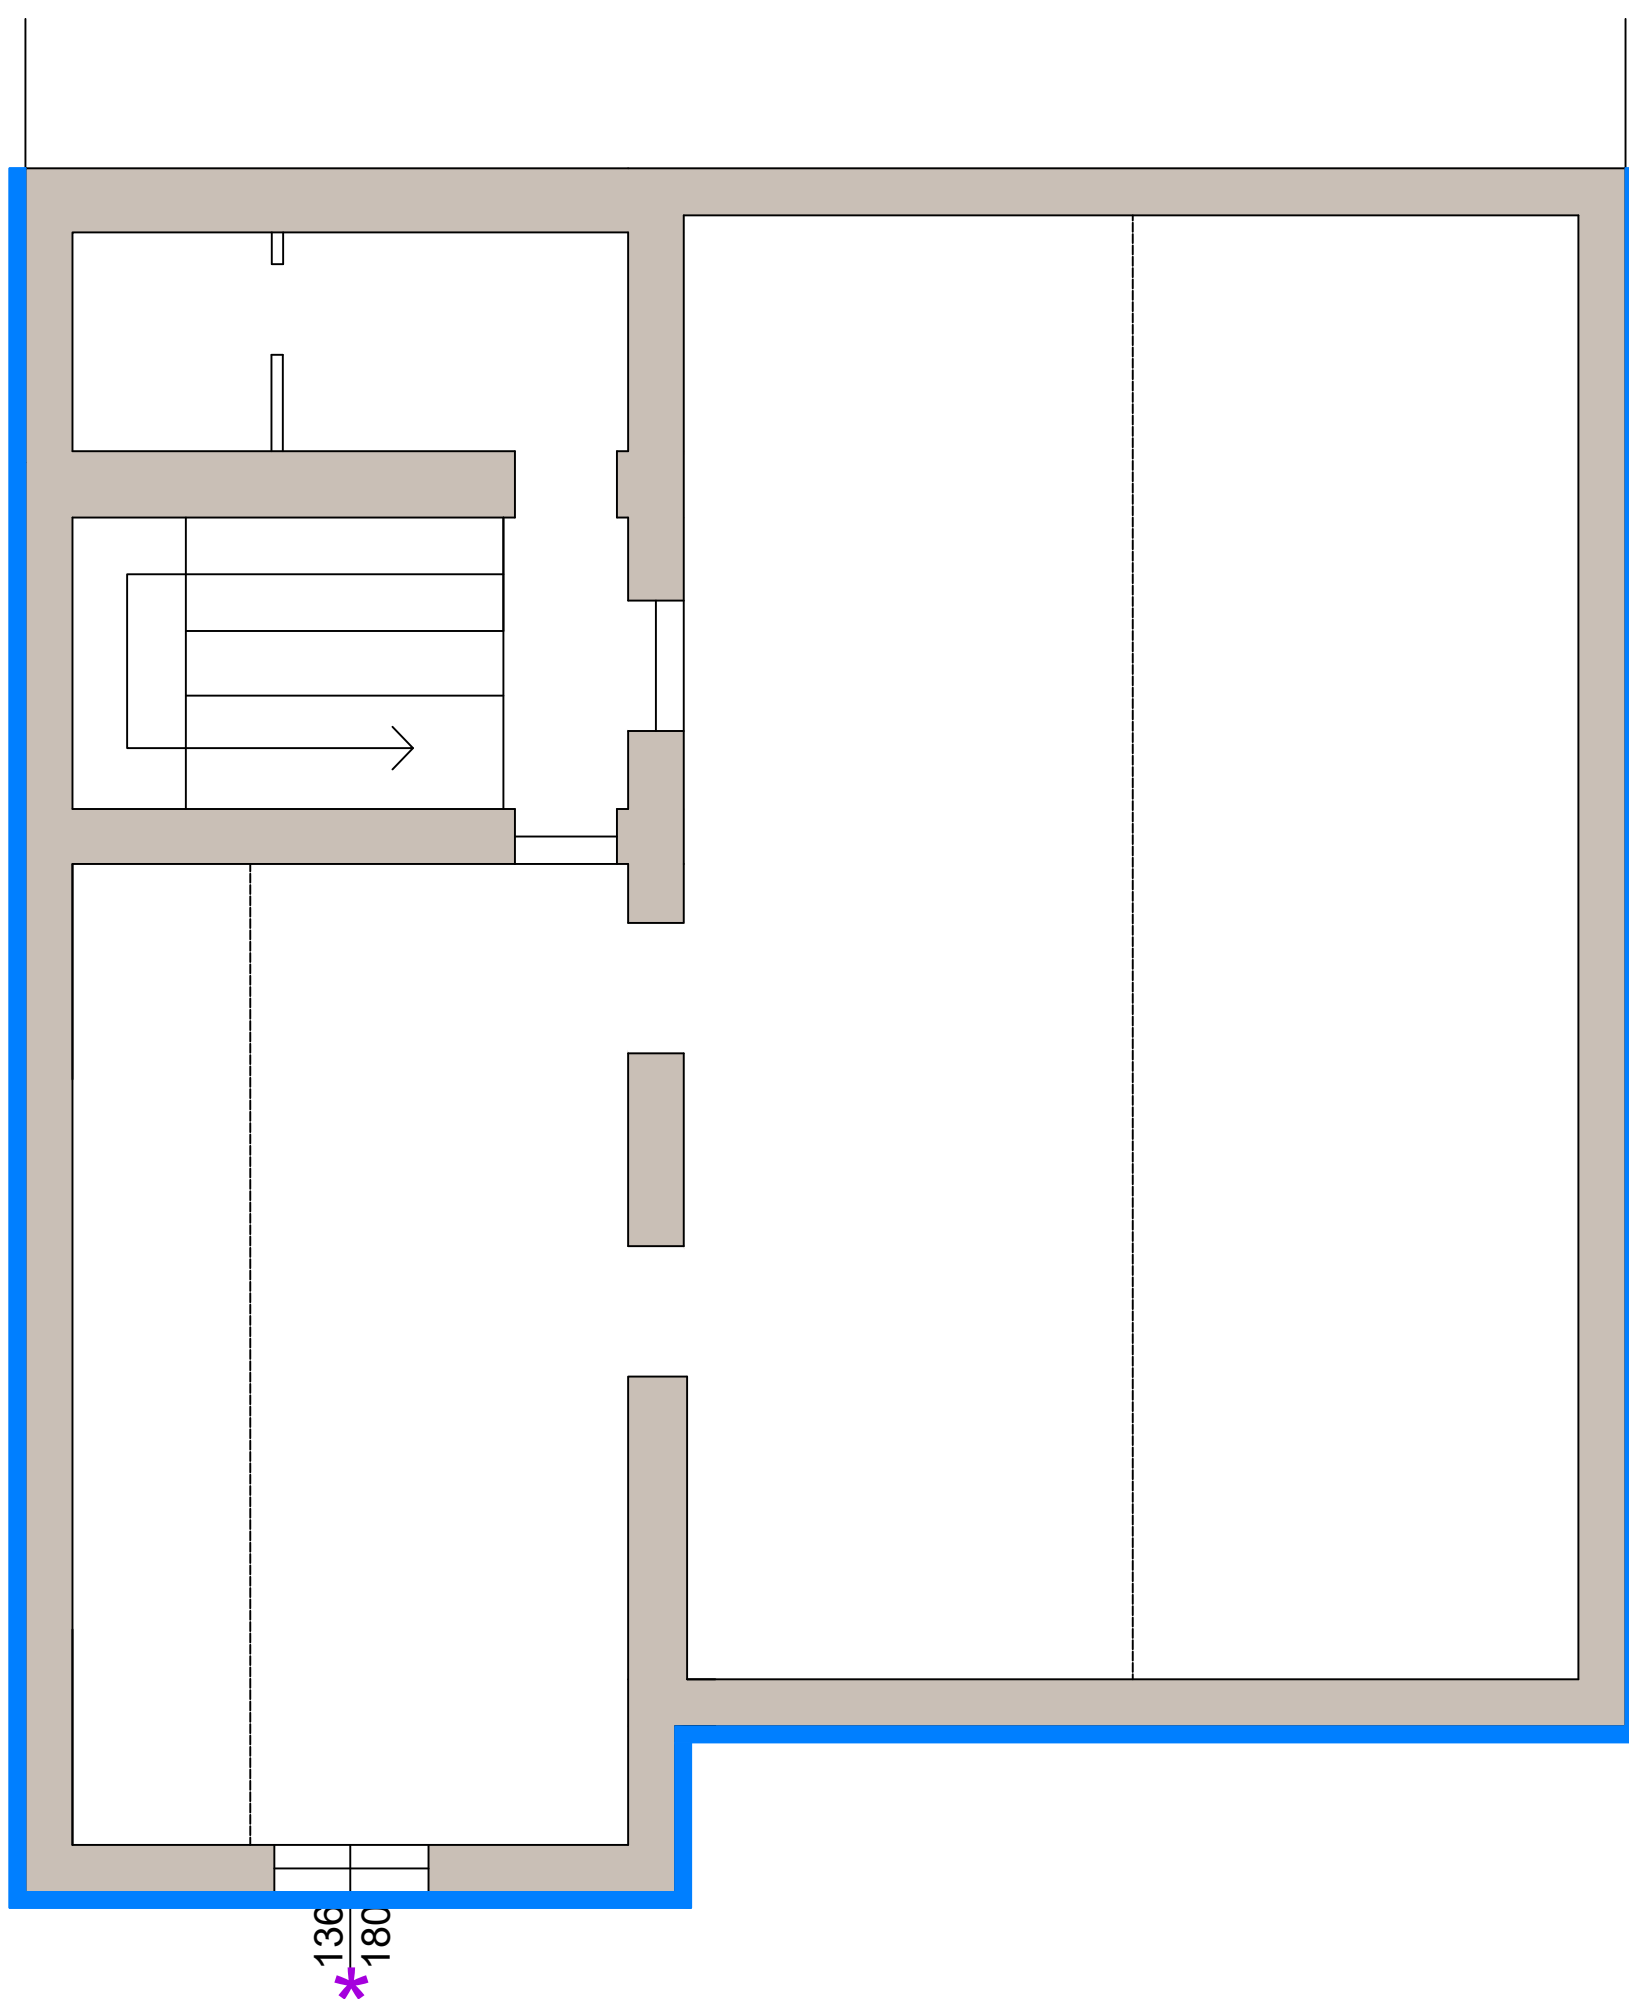


PIANO SOTTOTETTO

LEGENDA:



ISOLAMBDA 100 ETICS
Pannello isolante in EPS

Pannello isolante in polistirene espanso sinterizzato con grafite classe 100 tagliato da blocco per sistemi di isolamento termico secondo EN 13163, marcato CE tipo ETICS.
Reazione al fuoco: Euroclasse E. Conduttività termica: 0,030 W/mK.
Dimensioni standard 1000x500 mm, 1000x1000 mm, 2000x1000 mm.

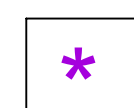

NUOVI SERRAMENTI IN ALLUMINIO $U=1,3W/mqK$

**OPERE DI EFFICIENTAMENTO ENERGETICO FABBRICATO EX
S.O.M.S. INDUNO OLONA (VA)**

Committente Comune di Induno Olona
Via Porro 35 Induno Olona 21056 (VA)

Estensore U.labS.r.l.
Sede Legale Via Borgonuovo 9, 20121 Milano
info@u-lab.it | www.u-lab.it

**Responsabile
di progetto** Ing. Stefano Franco

**Contributi
specialistici** Ing. Marco Pellegrino

Elaborato **ISOLAMENTI INVOLUCRO OPACO E TRASPARENTE**

PD.ISO.01

data: Gennaio 2022

Revisione:00