


LEGENDA SIMBOLI	
Simbolo	Descrizione
	Cassetta di derivazione per installazione a vista
	Proiettore a LED, ottica asimmetrica, 4000K, 24.000lm, 200W, montaggio a parete
	Indicazione di condotta discendente
	Conduttura incassata sotto al cappotto isolante, 1ø32 mm

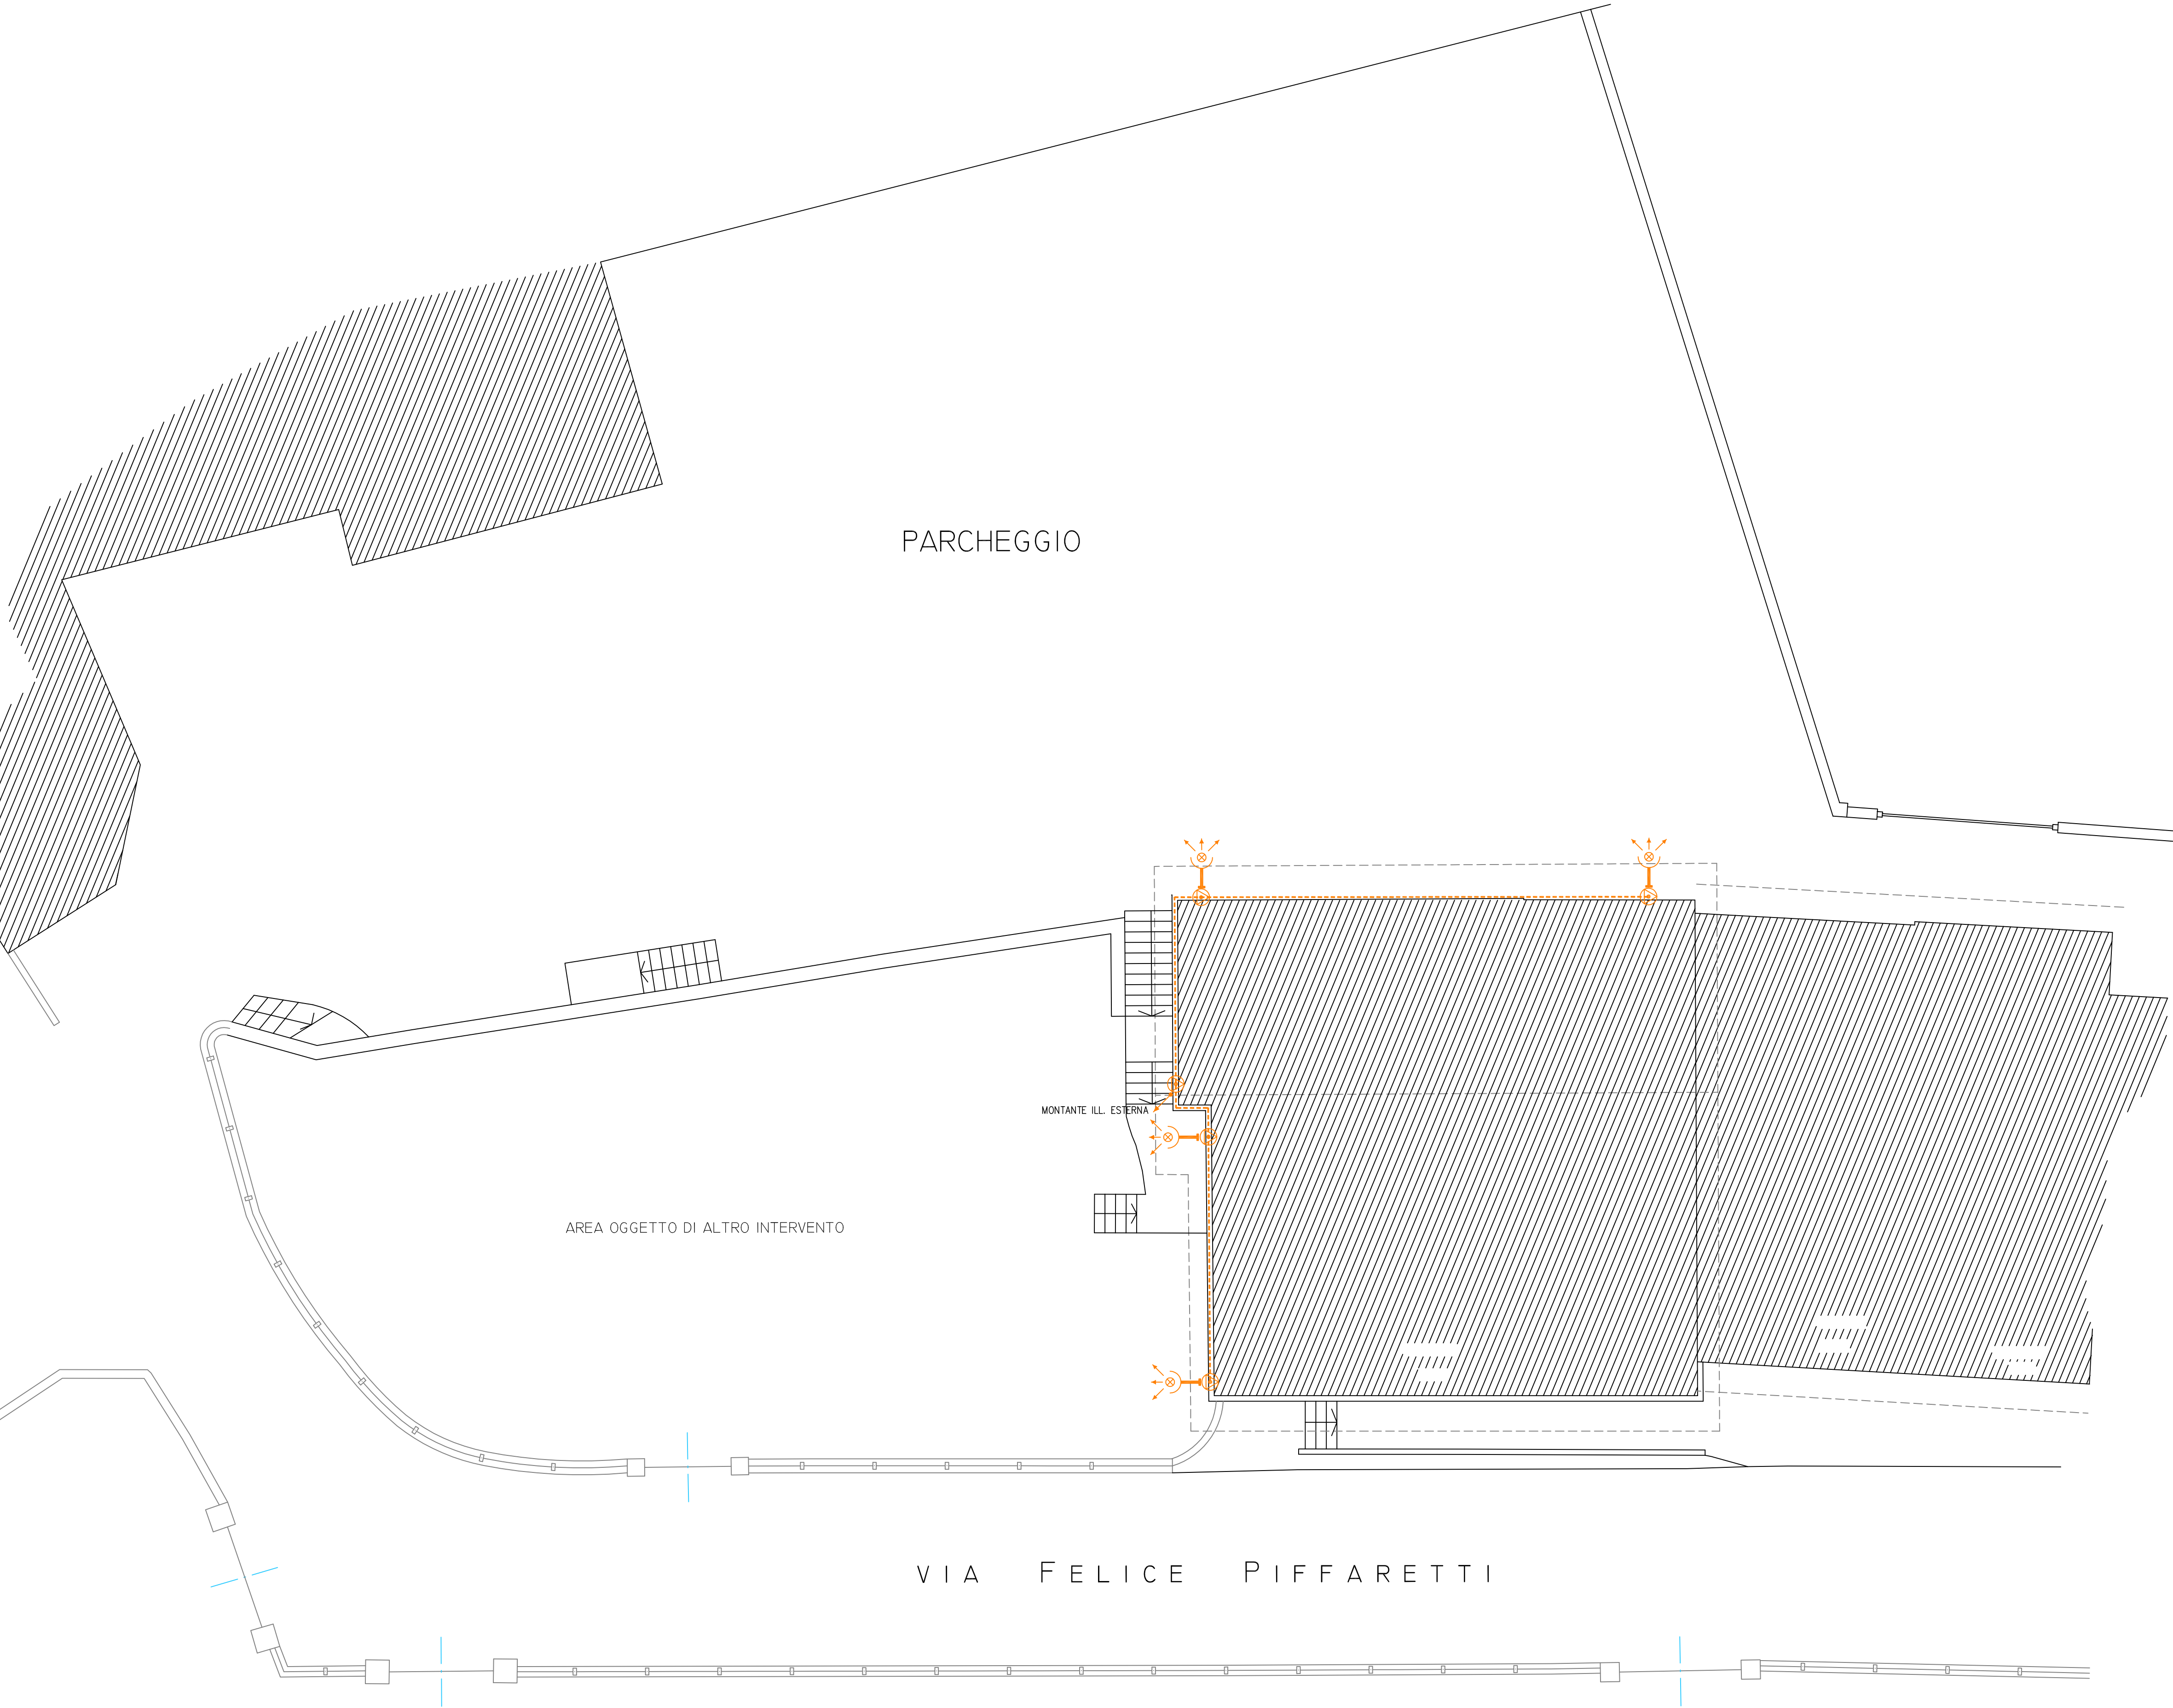

PLANIMETRIA GENERALE

REV	DATA	DESCRIZIONE

STUDIO TECNICO
AMBROSETTI
E COLOMBO

Ing. Giuseppe Ambrosetti
Ing. Clara Ambrosetti
Geom. Claudio Colombo
via Robbioni N.17 Varese
tel./fax 0332/28.51.85
e-mail: sambroec@working.it
claramarie.ambrosetti@ingpec.eu
sito: www.sambroec.it
C.F./P.IVA 01881070120

Committente:

**Comune di
INDUNO OLONA**
Provincia di Varese
Via G.P. Porro n.35 – 21056
TEL 0332/273111

PROGETTO ESECUTIVO

Opere di efficientamento e contenimento energetico sul patrimonio edilizio comunale, fabbricato ex S.O.M.S. CUP B79J22000770002

**IMPIANTO ELETTRICO
PIANTE SCHEMA LUCE ESTERNA**

Tavola n. **9.1d**

Rapp. 1:100

Gennaio 2023

CC : C.A.	codice elaborato: STL2022284-004	estensione file: dwg	SW: Autocad 2020	Codice Progetto: L2799
TEC : M.M.	nome file stampa: STL_PLAN-COL.ctb	estensione file stampa: ctb		