





PIANO PRIMO

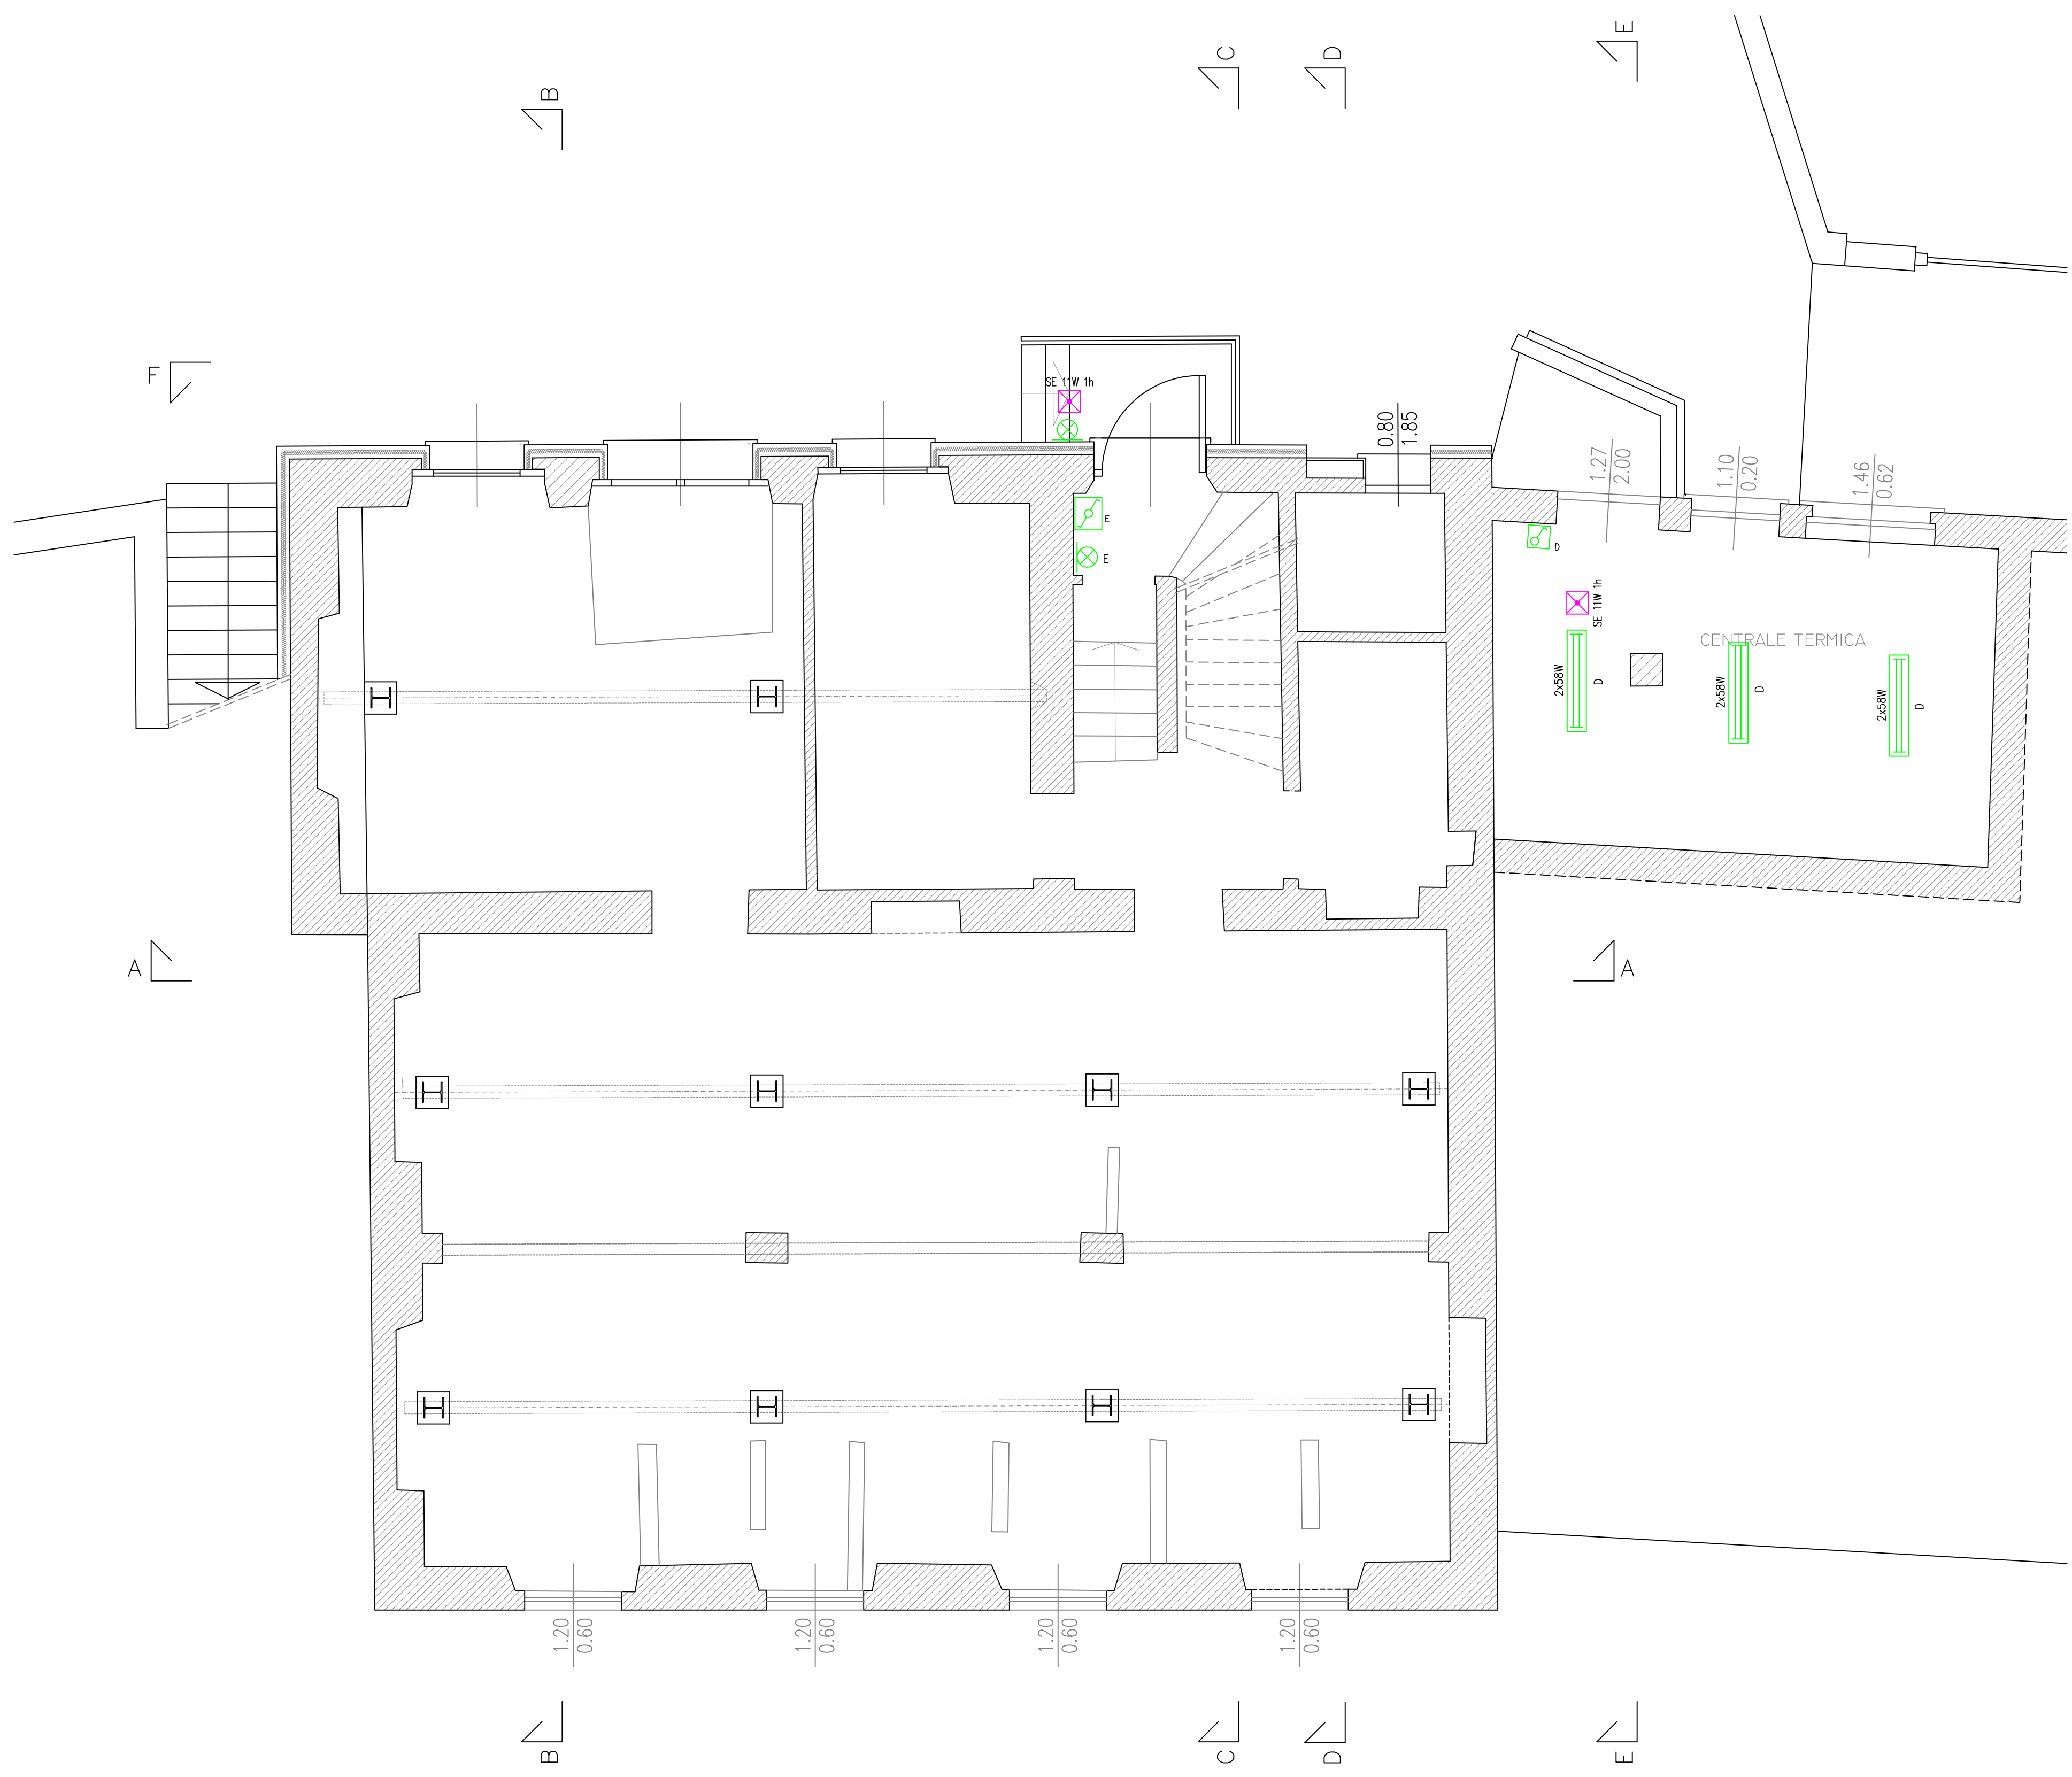


PIANO INTERRATO

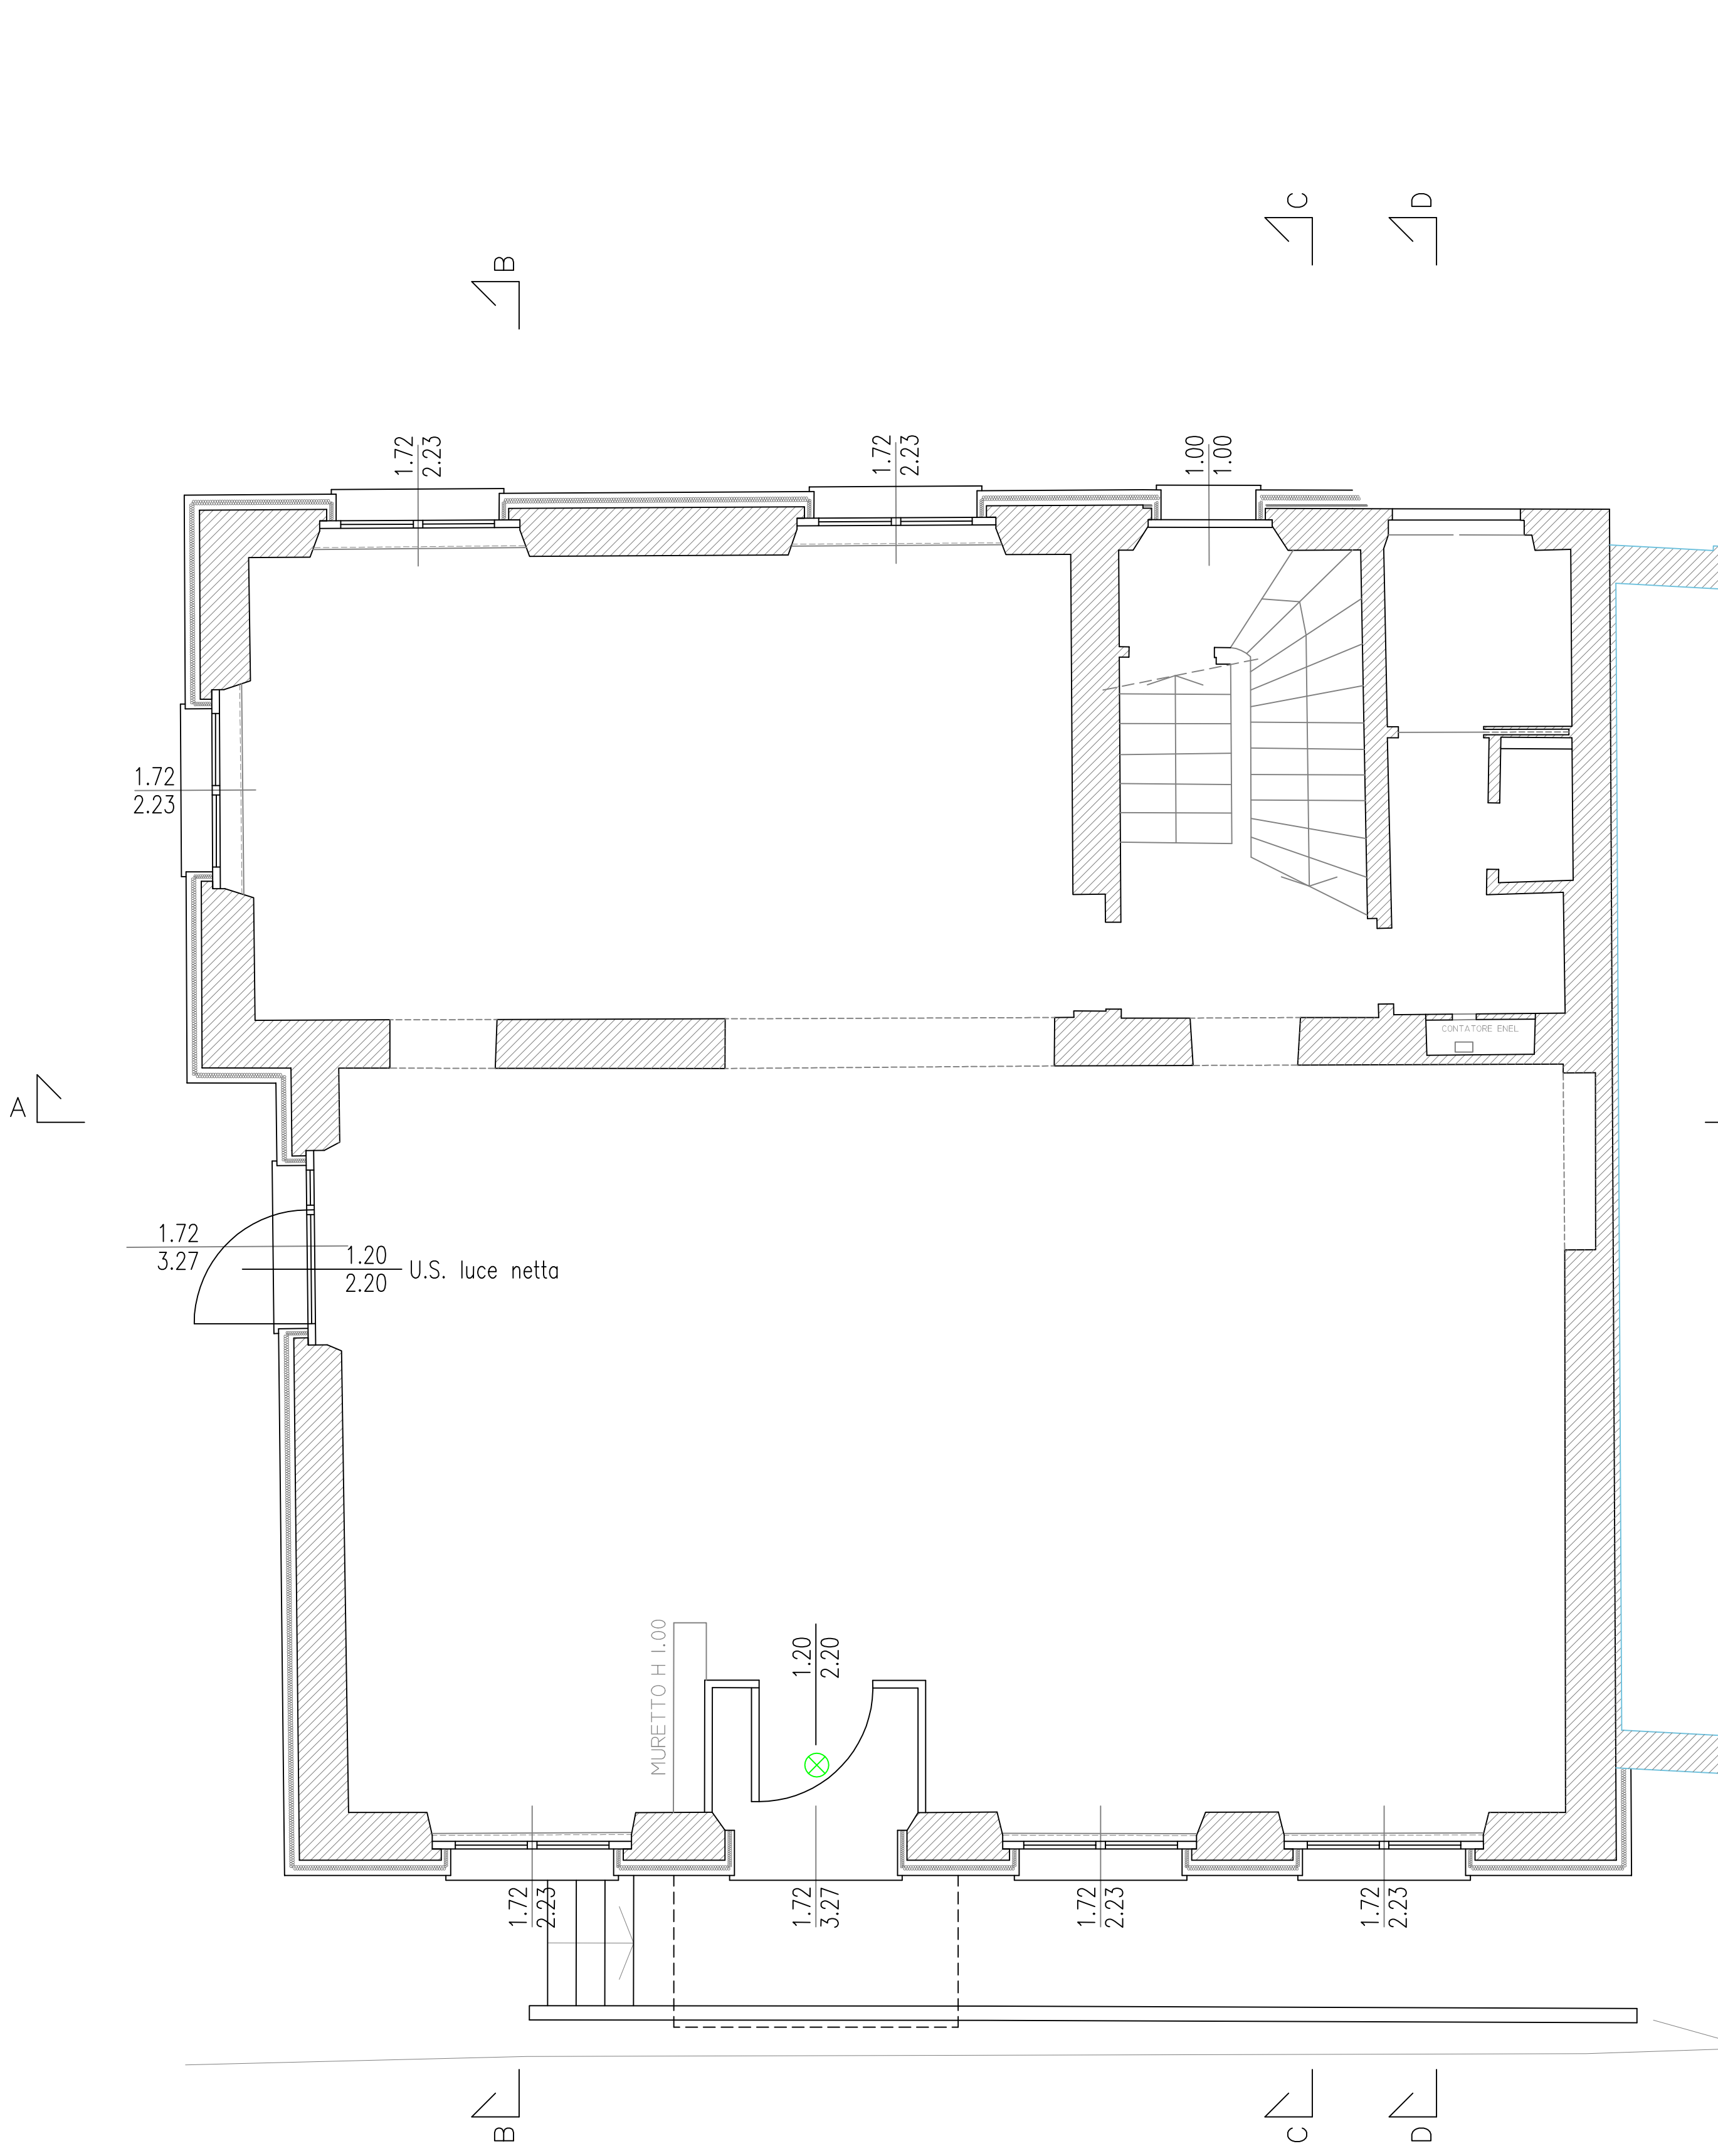

PIANO TERRA

LEGENDA SIMBOLI	
Simbolo	Descrizione
	Complesso autonomo di illuminazione di sicurezza tipo SE 11W autonomia 1h. o equivalente a LED
	Comando luce con sensore I.R. per installazione a vista
	Punto comando luce con pulsante unipolare in custodia a vista
	Punto comando luce con deviatore unipolare in custodia a vista
	Punto comando luce con interruttore unipolare in custodia a vista
	Plafoniera IP40 attacco E27 - Max. 100W
	Appique IP55 attacco E27 - Max. 100W
	Plafoniera stagna 2x58 W o equivalente a LED
	Plafoniera stagna 2x36 W o equivalente a LED
	Plafoniera IP40 LED 35W 4000K 3470 lm CRI 80 UGR <19 60x60cm
	Pulsante a tirante 1NA per chiamata allarme WC disabili
	Pulsante 1NC per reset allarme WC disabili
	Complesso per segnalazione ottico / acustica allarme WC disabili

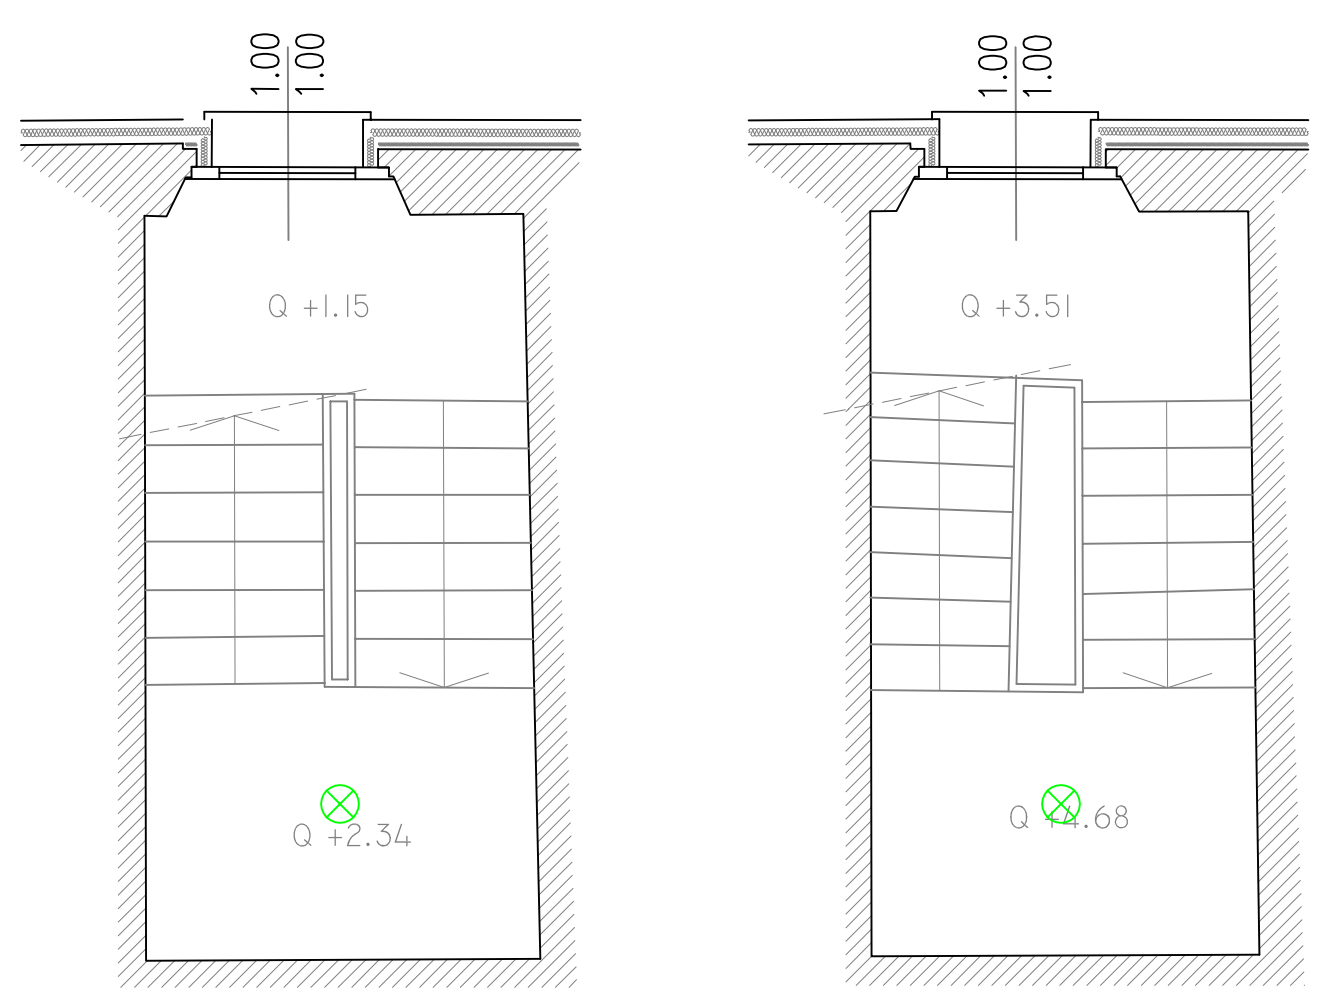

SCALA DAL PT AL PI/2 SCALA DAL P I/2 AL PI

REV	DATA	DESCRIZIONE

Progettista:

STUDIO TECNICO
AMBROSETTI
E COLOMBO

Ing. Giuseppe Ambrosetti
Ing. Clara Ambrosetti
Geom. Claudio Colombo
via Robbioni N.17 Varese
tel./fax 0332/28.51.85
e-mail: sambroec@working.it
claudio.ambrosetti@ingpec.eu
sito: www.sambroec.it
C.F./P.IVA 01881070120

Committente:

Comune di
INDUNO OLONA
Provincia di Varese
Via G.P. Porro n.35 - 21056
TEL 0332/273111

PROGETTO ESECUTIVO

Opere di efficientamento e contenimento energetico sul patrimonio edilizio comunale, fabbricato ex S.O.M.S. CUP B79J22000770002

IMPIANTO ELETTRICO
PIANTE SCHEMA LUCE ORDINARIA E DI EMERGENZA

Tavola n. **9.1c** Rapp. 1:50 Gennaio 2023

CC : CA	codice elaborato: STL2022284-003	estensione file: dwg	SW: AutoCAD 2020	Codice Progetto: 52799
TCC : M.M.	nome file stampa: STL_PIAN-CGL.dwg	estensione file stampa: cpl		