


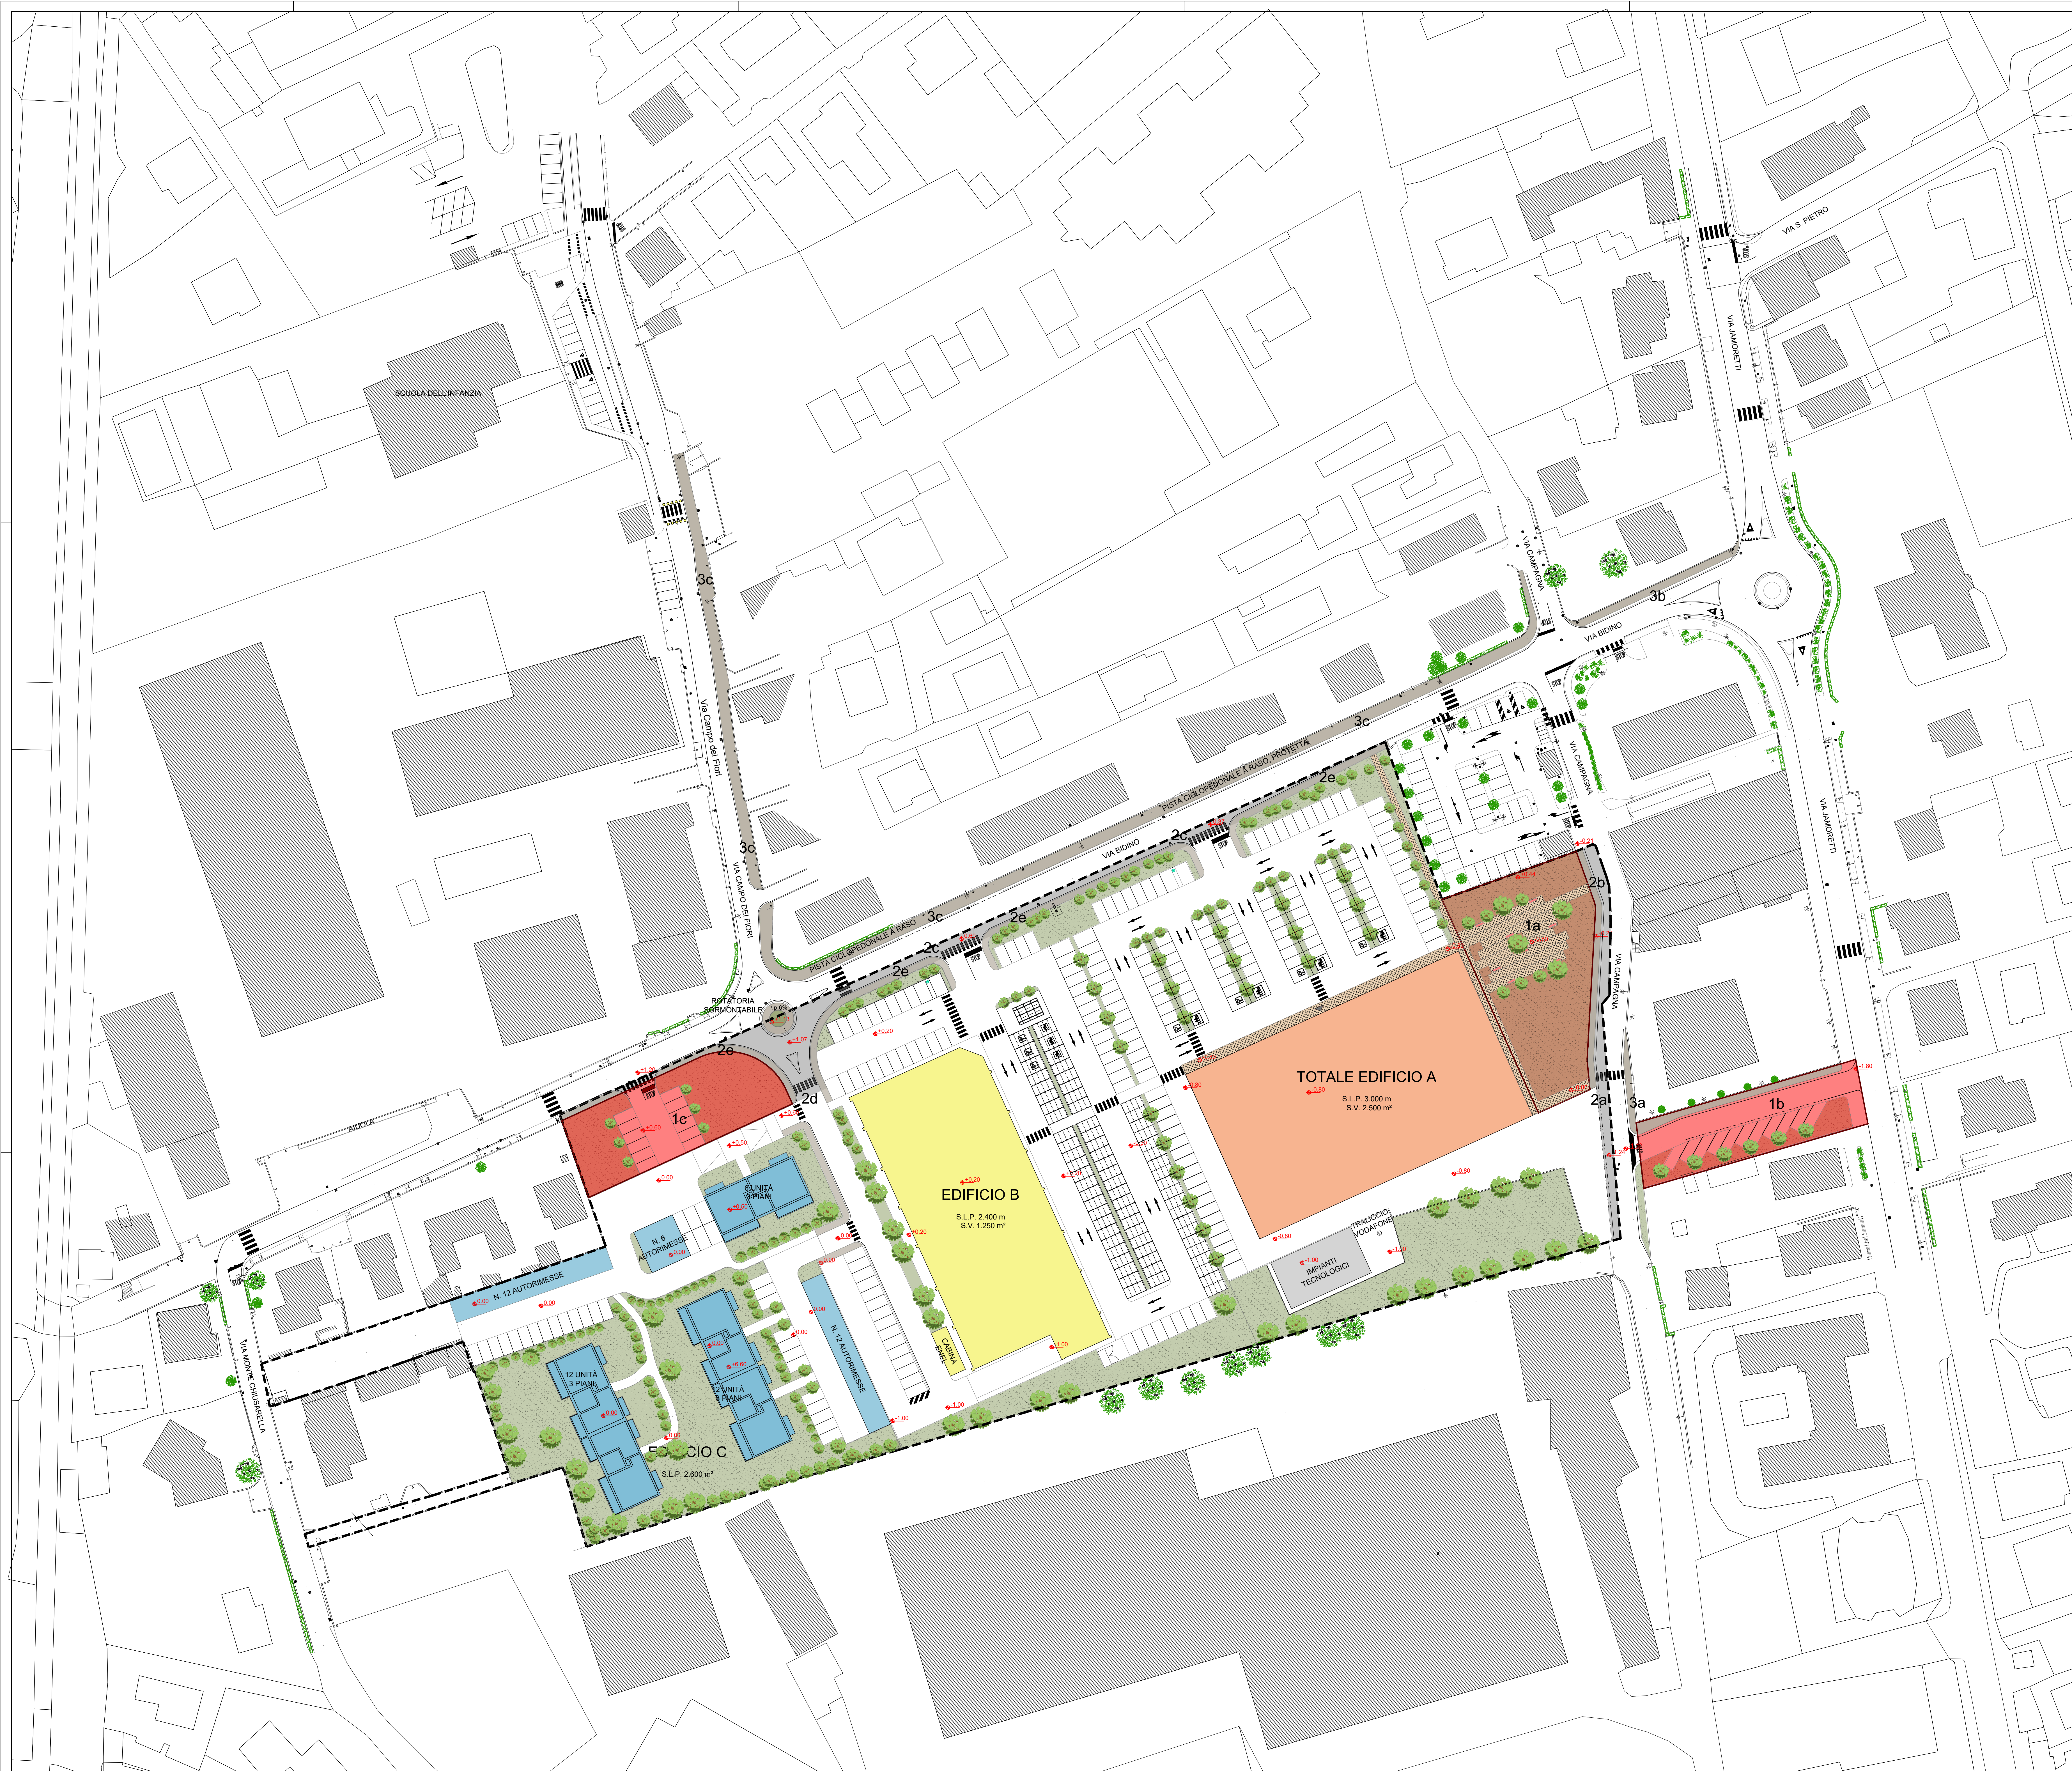

LEGENDA

AREE INTERESSATE DAL PROGETTO DELLE OPERE DI INVARIANZA IDRAULICA

- 1a SUPERFICI IN CESSIONE AL COMUNE PER STANDARD URBANISTICI
- 1b AREA ATTREZZATA IN VIA CAMPAGNA
- 1c PARCHEGGIO IN VIA JAMORETTI - VIA CAMPAGNA
- 1c PARCHEGGIO IN VIA BIDINO

- OPERE STRADALI DA REALIZZARE CON CESSIONE DI AREE
- 2a ALLARGAMENTO DI VIA CAMPAGNA (\*)
- 2b NUOVO MARCIAPIEDE IN VIA CAMPAGNA (\*)
- 2c ALLARGAMENTO VIA BIDINO (\*)
- 2d NUOVO ACCESSO STRADALE ALL'AREA IN TRASFORMAZIONE (\*)
- 2e NUOVI MARCIAPIEDI IN VIA BIDINO (\*)

- NUOVI PERCORSI CICLOPEDONALI DA REALIZZARE SENZA CESSIONE DI AREE
- 3a MARCIAPIEDE IN VIA CAMPAGNA (\*)
- 3b MARCIAPIEDE IN VIA BIDINO (\*)
- 3c PISTA CICLOPEDONALE A RASO IN VIA BIDINO ED IN VIA CAMPO DEI FIORI (\*)

ALTRE OPERE COMPRESSE NEL P.I.I. "SOLAI & TRAVI" MA ESCLUSE DAL PROGETTO DELLE OPERE DI INVARIANZA IDRAULICA

- PERIMETRO DEL P.I.I.
- QUOTE DI PROGETTO
- EDIFICIO "A"
- EDIFICIO "B" E CABINA ENEL ANNESSA
- EDIFICI "C" ED AUTORIMESSE ANNESSE
- FABBRICATO PER IMPIANTI TECNOLOGICI
- SUPERFICI DRENANTI

NOTE


NEL PRESENTE ELABORATO GRAFICO VENGONO EVIDENZIATE TUTTE LE AREE AFFERENTI SAL PATRIMONIO PUBBLICO SULLE QUALI INSISTANO OPERE PREVISTE ALL'INTERNO DEL PROGRAMMA INTEGRATO DI INTERVENTO

PRESE SINGOLARMENTE, SI TRATTA IN DIVERSI CASI DI OPERE ESCLUSE DALL'AMBITO DI APPLICAZIONE DELLA NORMA REGIONALE SULL'INVARIANZA IDRAULICA ED IDROLOGICA, AI SENSI DELL'ART. 3, COMMA 3, LETTERE b) E d) DEL REGOLAMENTO REGIONALE 23.1.2017, n. 7

CIÒ VALE, IN PARTICOLARE, PER TUTTE LE PARTI SOPRA EVIDENZIATE CON ASTERISCO (\*)

IN OSSEQUIO ALLE INDICAZIONI RIPORTATE ALL'ART. 3, COMMA 6, DEL MEDESIMO REGOLAMENTO, SI È TUTTAVIA RITENUTO, IN APPLICAZIONE AL PRINCIPIO DI UNITARIETÀ IVI ENUNCIATO, DI ASSOGGETTARE GLI INTERVENTI INDICATI ALLA NORMATIVA VIGENTE IN MATERIA DI INVARIANZA IDRAULICA IN TUTTI I CASI NEI QUALI LE AREE ESCLUSE DALL'AMBITO DI APPLICAZIONE DELLA NORMA SI TROVASSERO IN CONDIZIONI DI CONTIGUITÀ CON AREE GIÀ ASSOGGETTATE ALLA NORMA (CASI 2a, 2b E 3a DELL'ELENCO DI CUI SOPRA), NONCHÉ IN TUTTI I CASI IN CUI L'APPLICAZIONE DELLA NORMA, ANCORCHÉ NON DOVUTA, FOSSE SUSCETTIBILE DI AGEVOLARE LA PROGETTAZIONE DELLE OPERE DI SMALTIMENTO DELLE ACQUE METEORICHE (CASI 3b E 3c DELL'ELENCO DI CUI SOPRA)

SI RIMANDA AL TESTO ALLEGATO PER OGNI ESIGENZA DI APPROFONDIMENTO SUL TEMA

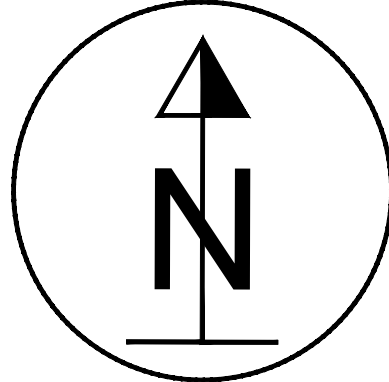

lab Sede legale Via Borgonuovo 9, 20121 Milano  
CF e P.IVA 09773810964  
info@lab.it | www.lab.it

SOLAI E TRAVI S.p.A.

PROGRAMMA INTEGRATO DI INTERVENTO IN VARIANTE AL PGT  
COMPARTO SOLAI E TRAVI DI VIA BIDINO-VIA CAMPAGNA  
COMUNE DI INDUNO OLONA (VA)

Legge Regionale n. 12/2005 e s.m.i.

NUOVO INSEDIAMENTO COMMERCIALE  
INTEGRATO ALLA RESIDENZA

Tavola 1 INQUADRAMENTO GENERALE - PLANIMETRIA

A3

Scala 1:500

Aprile 2023

Revisione: 01