




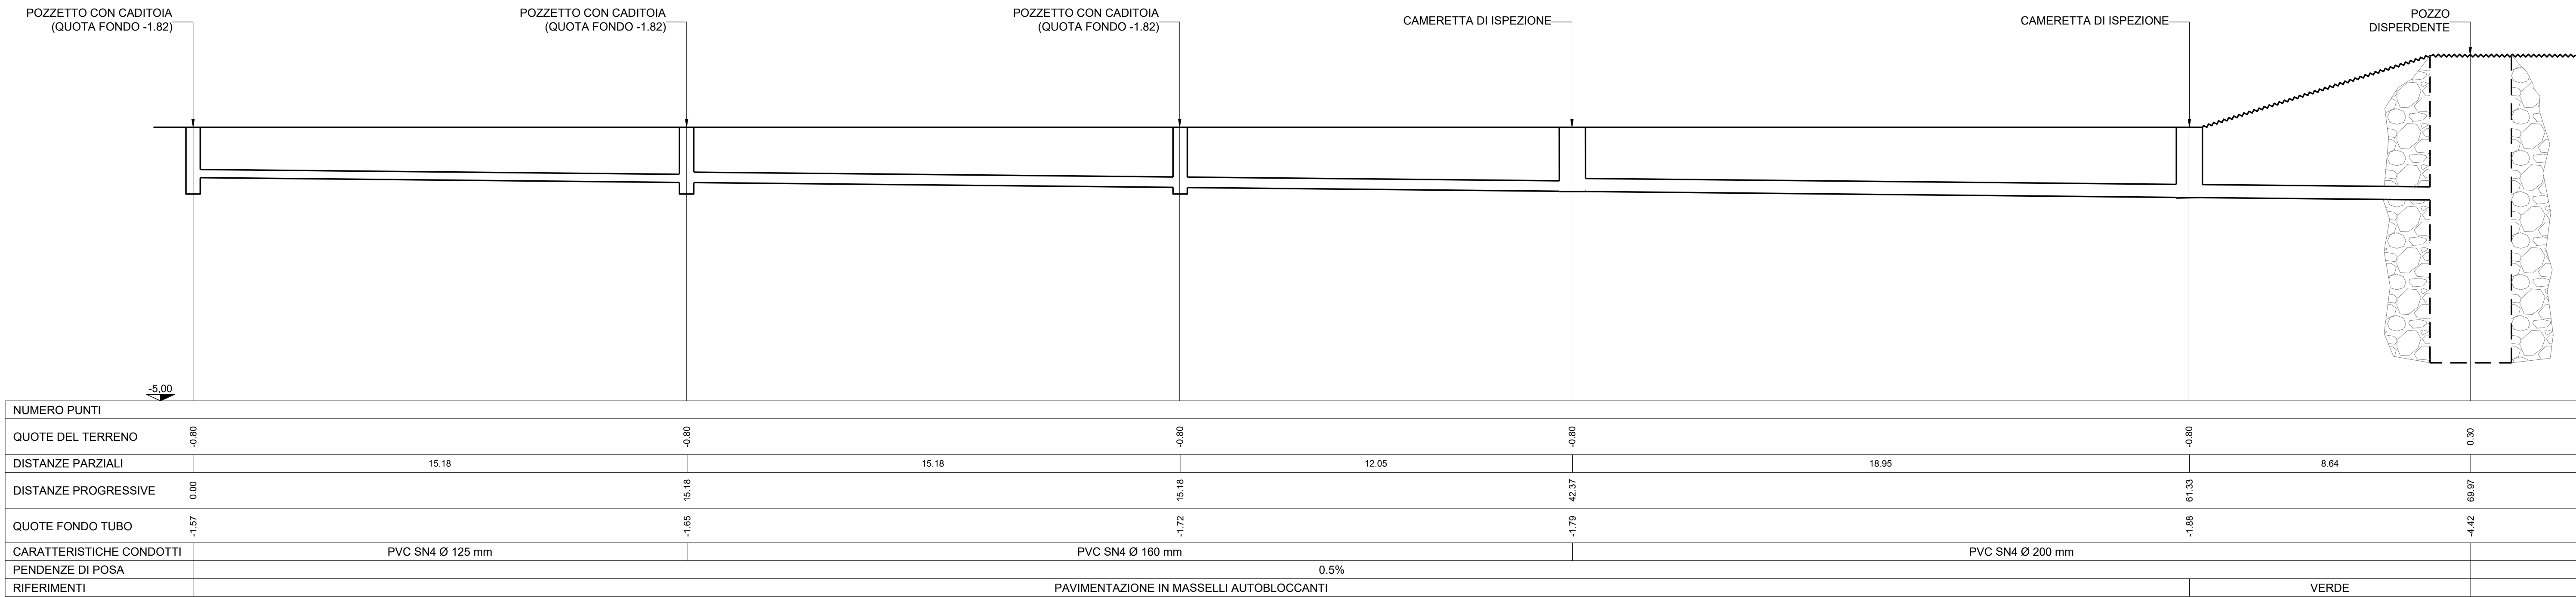


PROFILO DELLA LINEA DI RACCOLTA DELLE ACQUE DI DRENAGGIO METEORICO ASSERVITA ALL'AREA ATTREZZATA DI VIA CAMPAGNA - SCALA 1:50/1:100

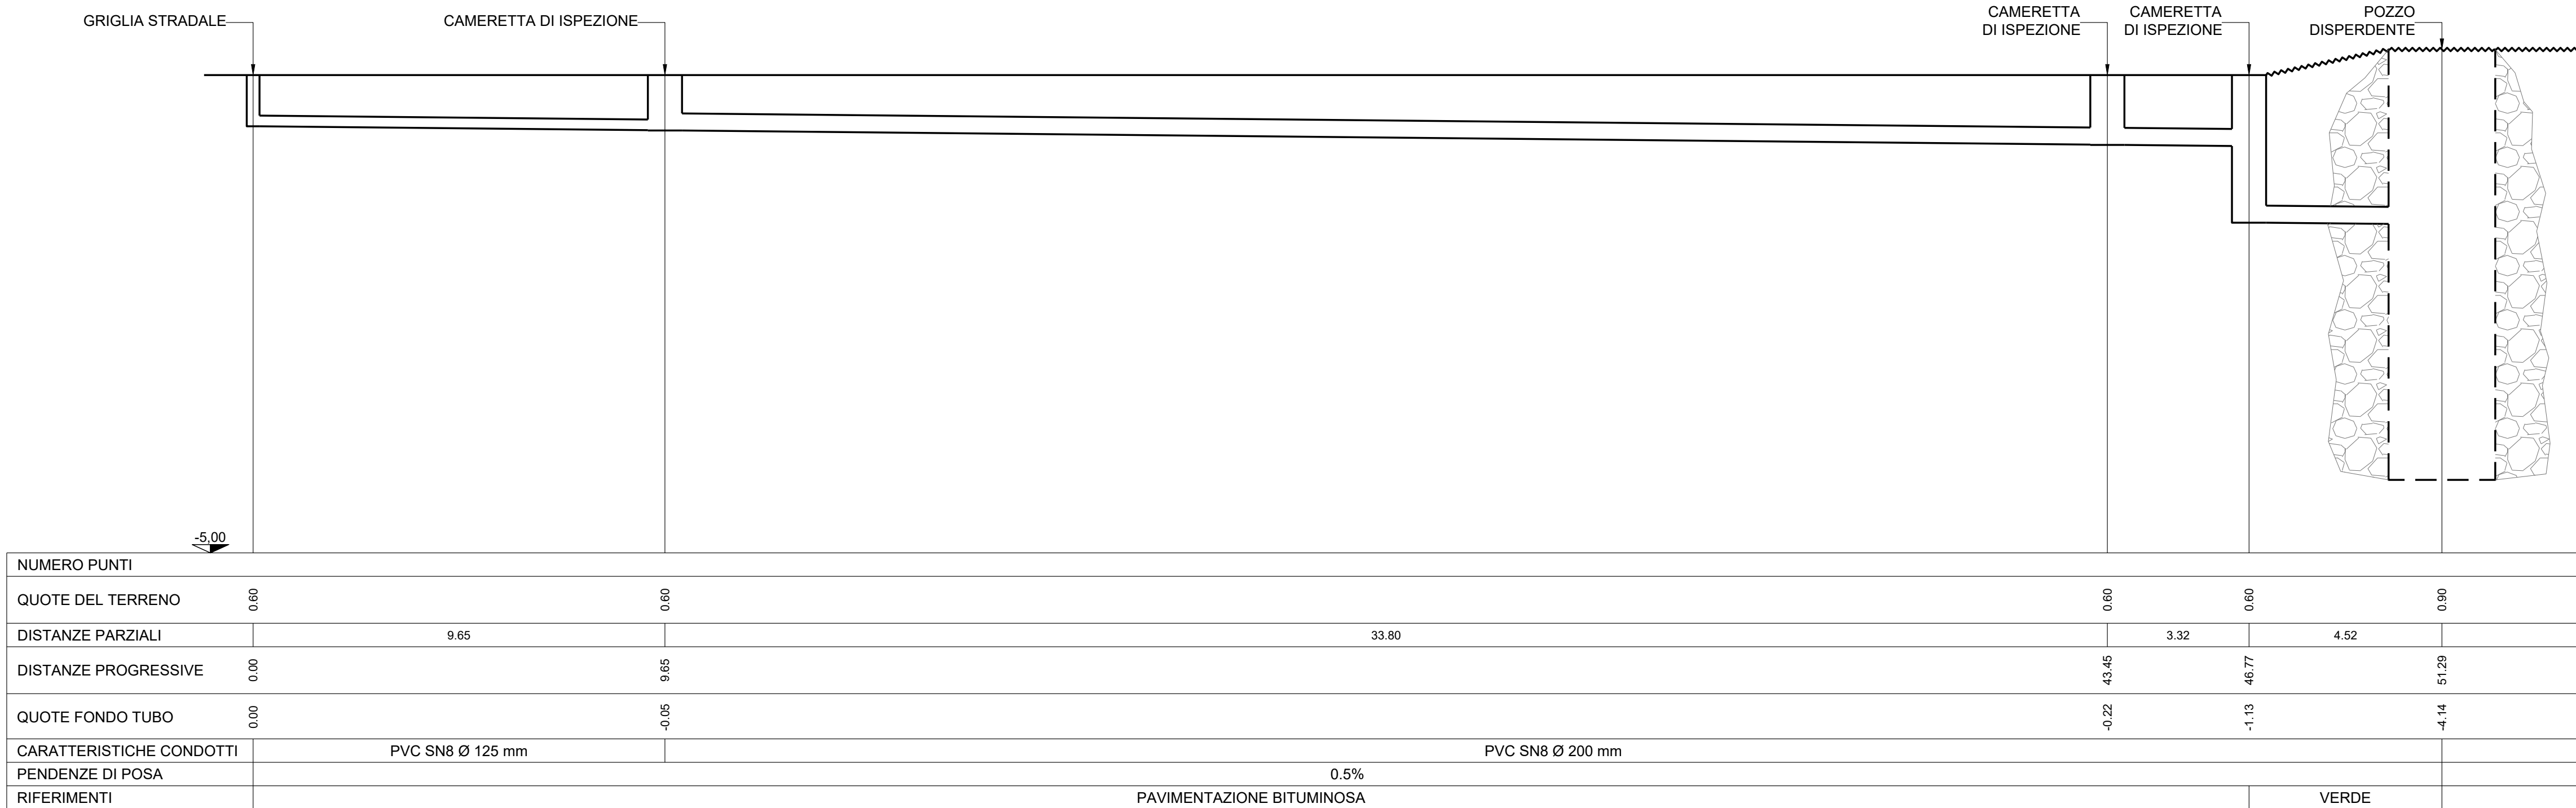


PROFILO DELLA LINEA DI RACCOLTA DELLE ACQUE DI DRENAGGIO METEORICO ASSERVITA AL NUOVO PARCHEGGIO DI VIA BIDINO - SCALA 1:50/1:100

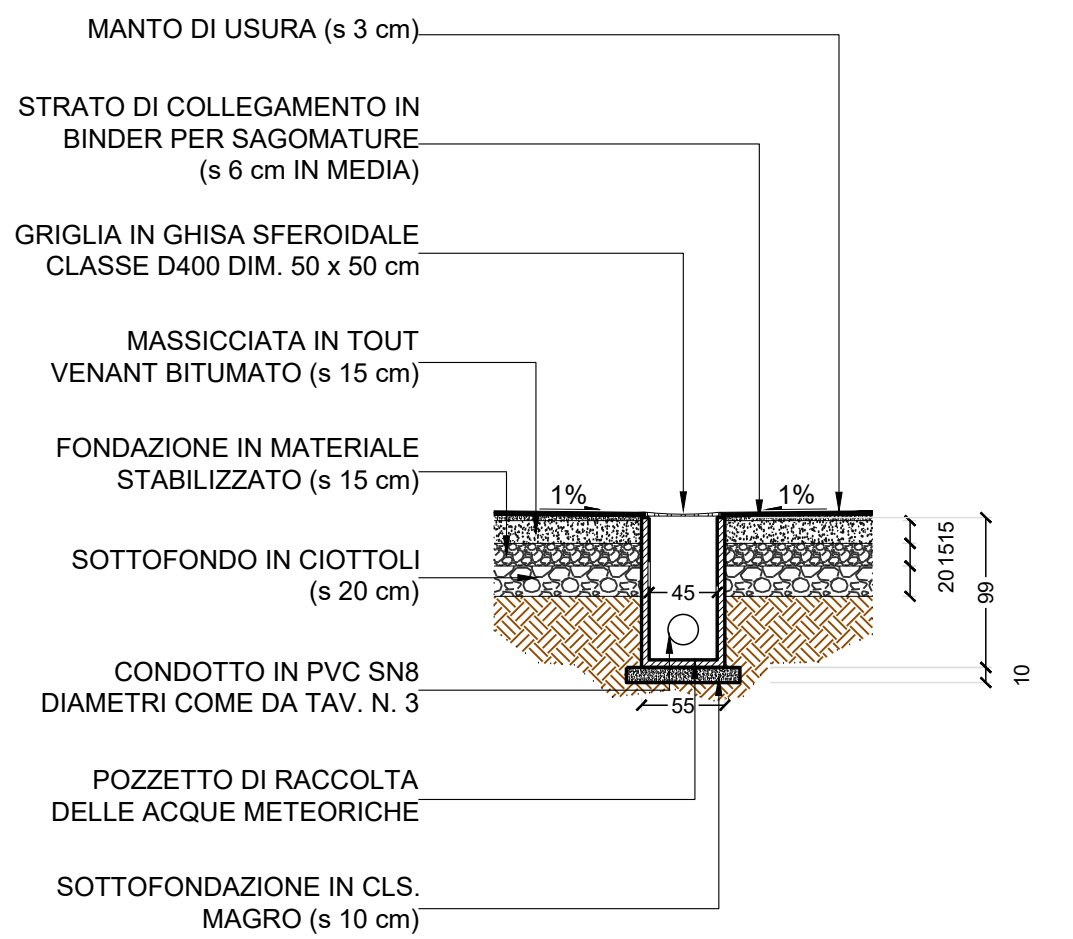


POZZETTO DI RACCOLTA DELLE ACQUE METEORICHE - SEZIONE

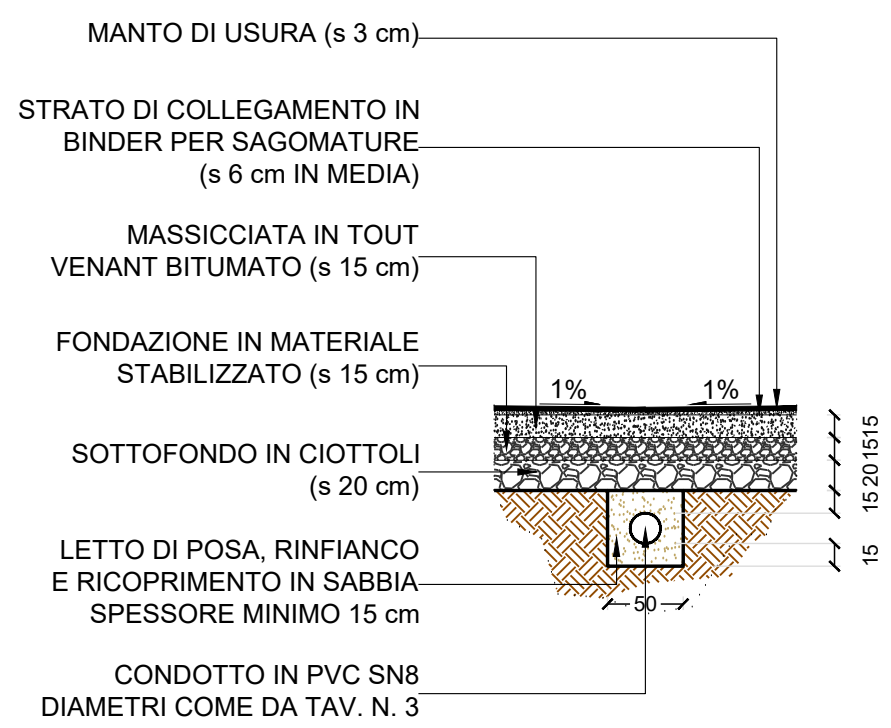


LINEA DI RACCOLTA DELLE ACQUE METEORICHE - SEZIONE TIPO

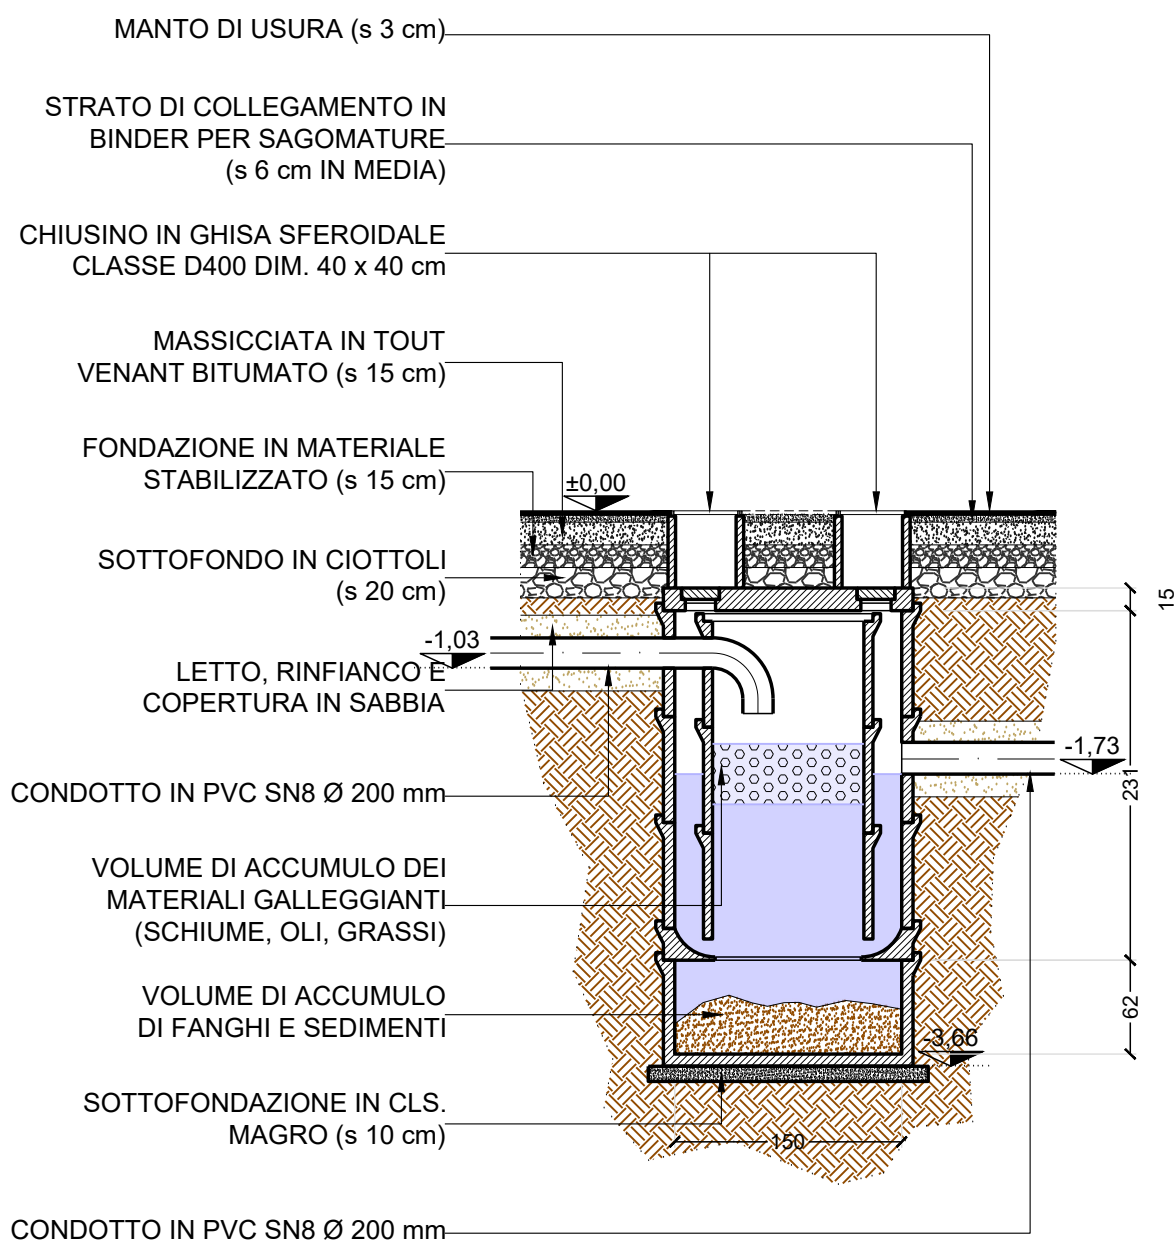


DISOLEATORE SEZIONE

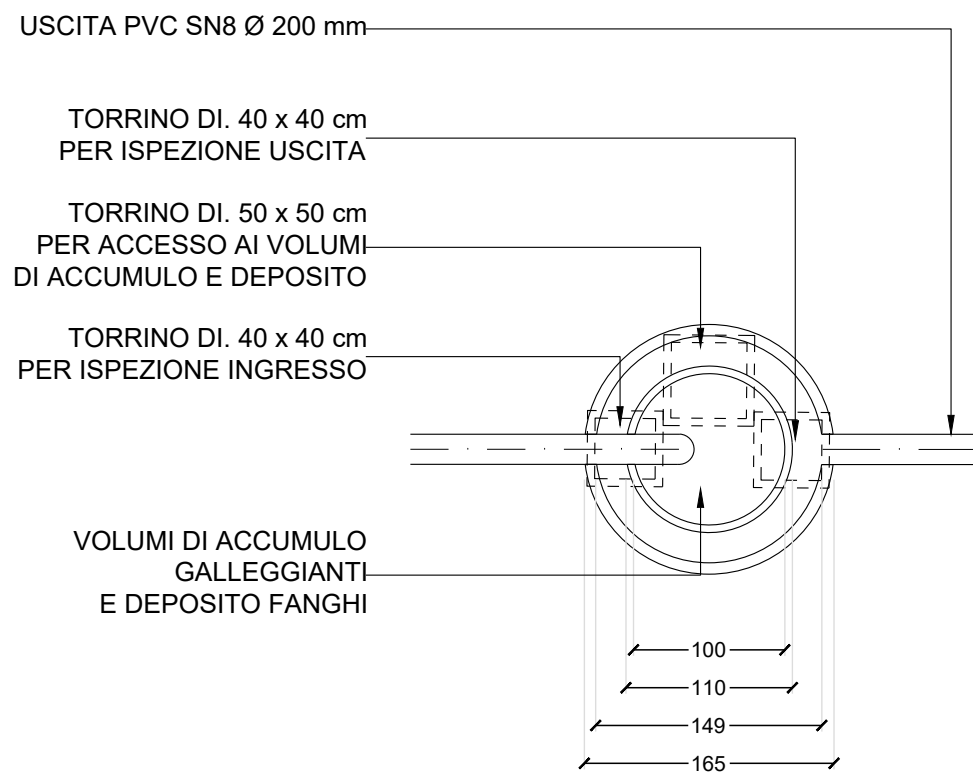

DISOLEATORE PIANTA

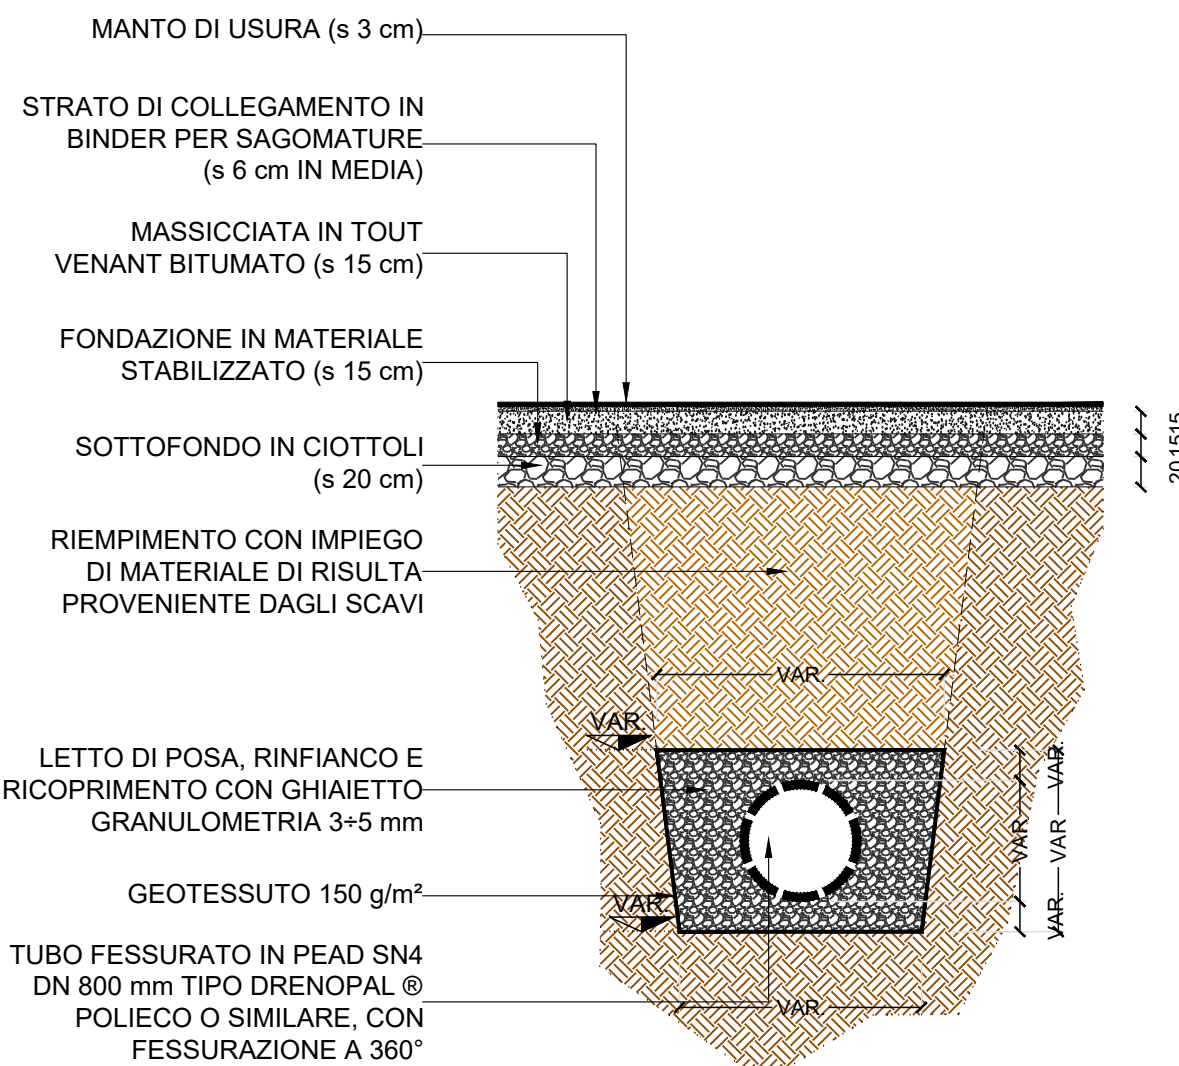

TRINCEA DI DISPERSIONE SEZIONE TIPO

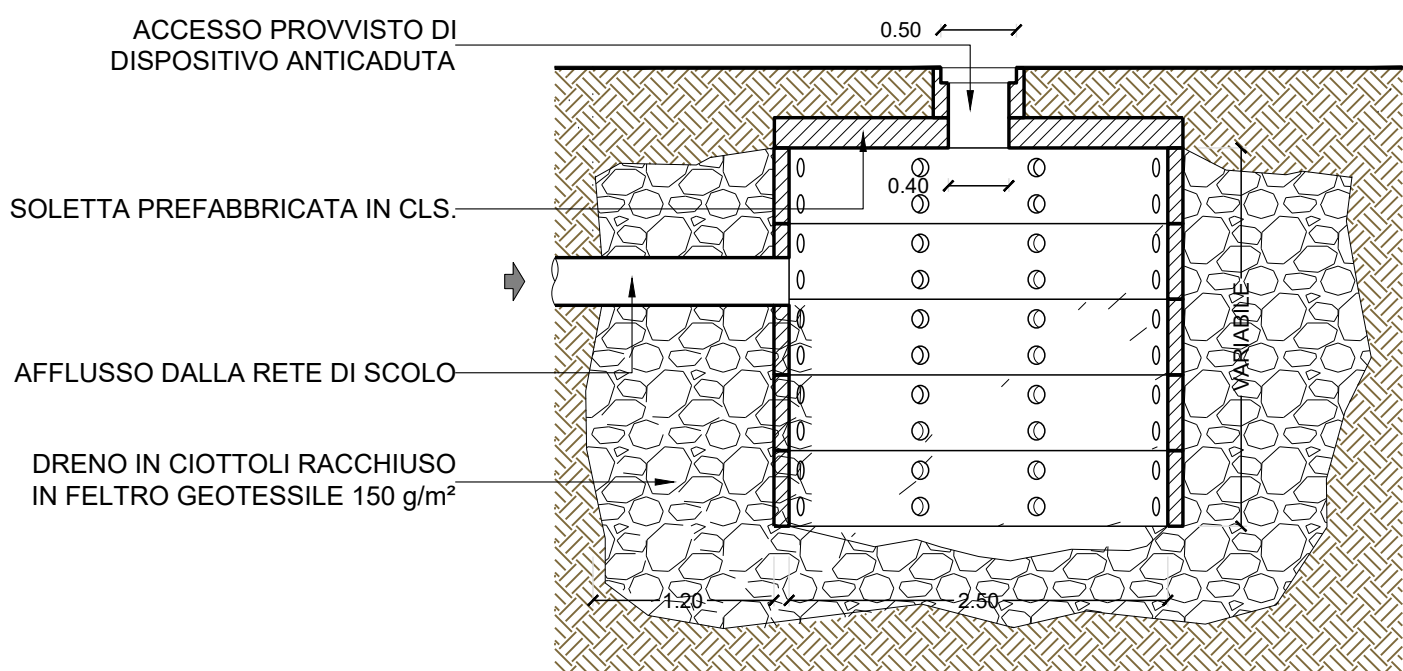

POZZO DISPERDENTE SEZIONE TIPO