


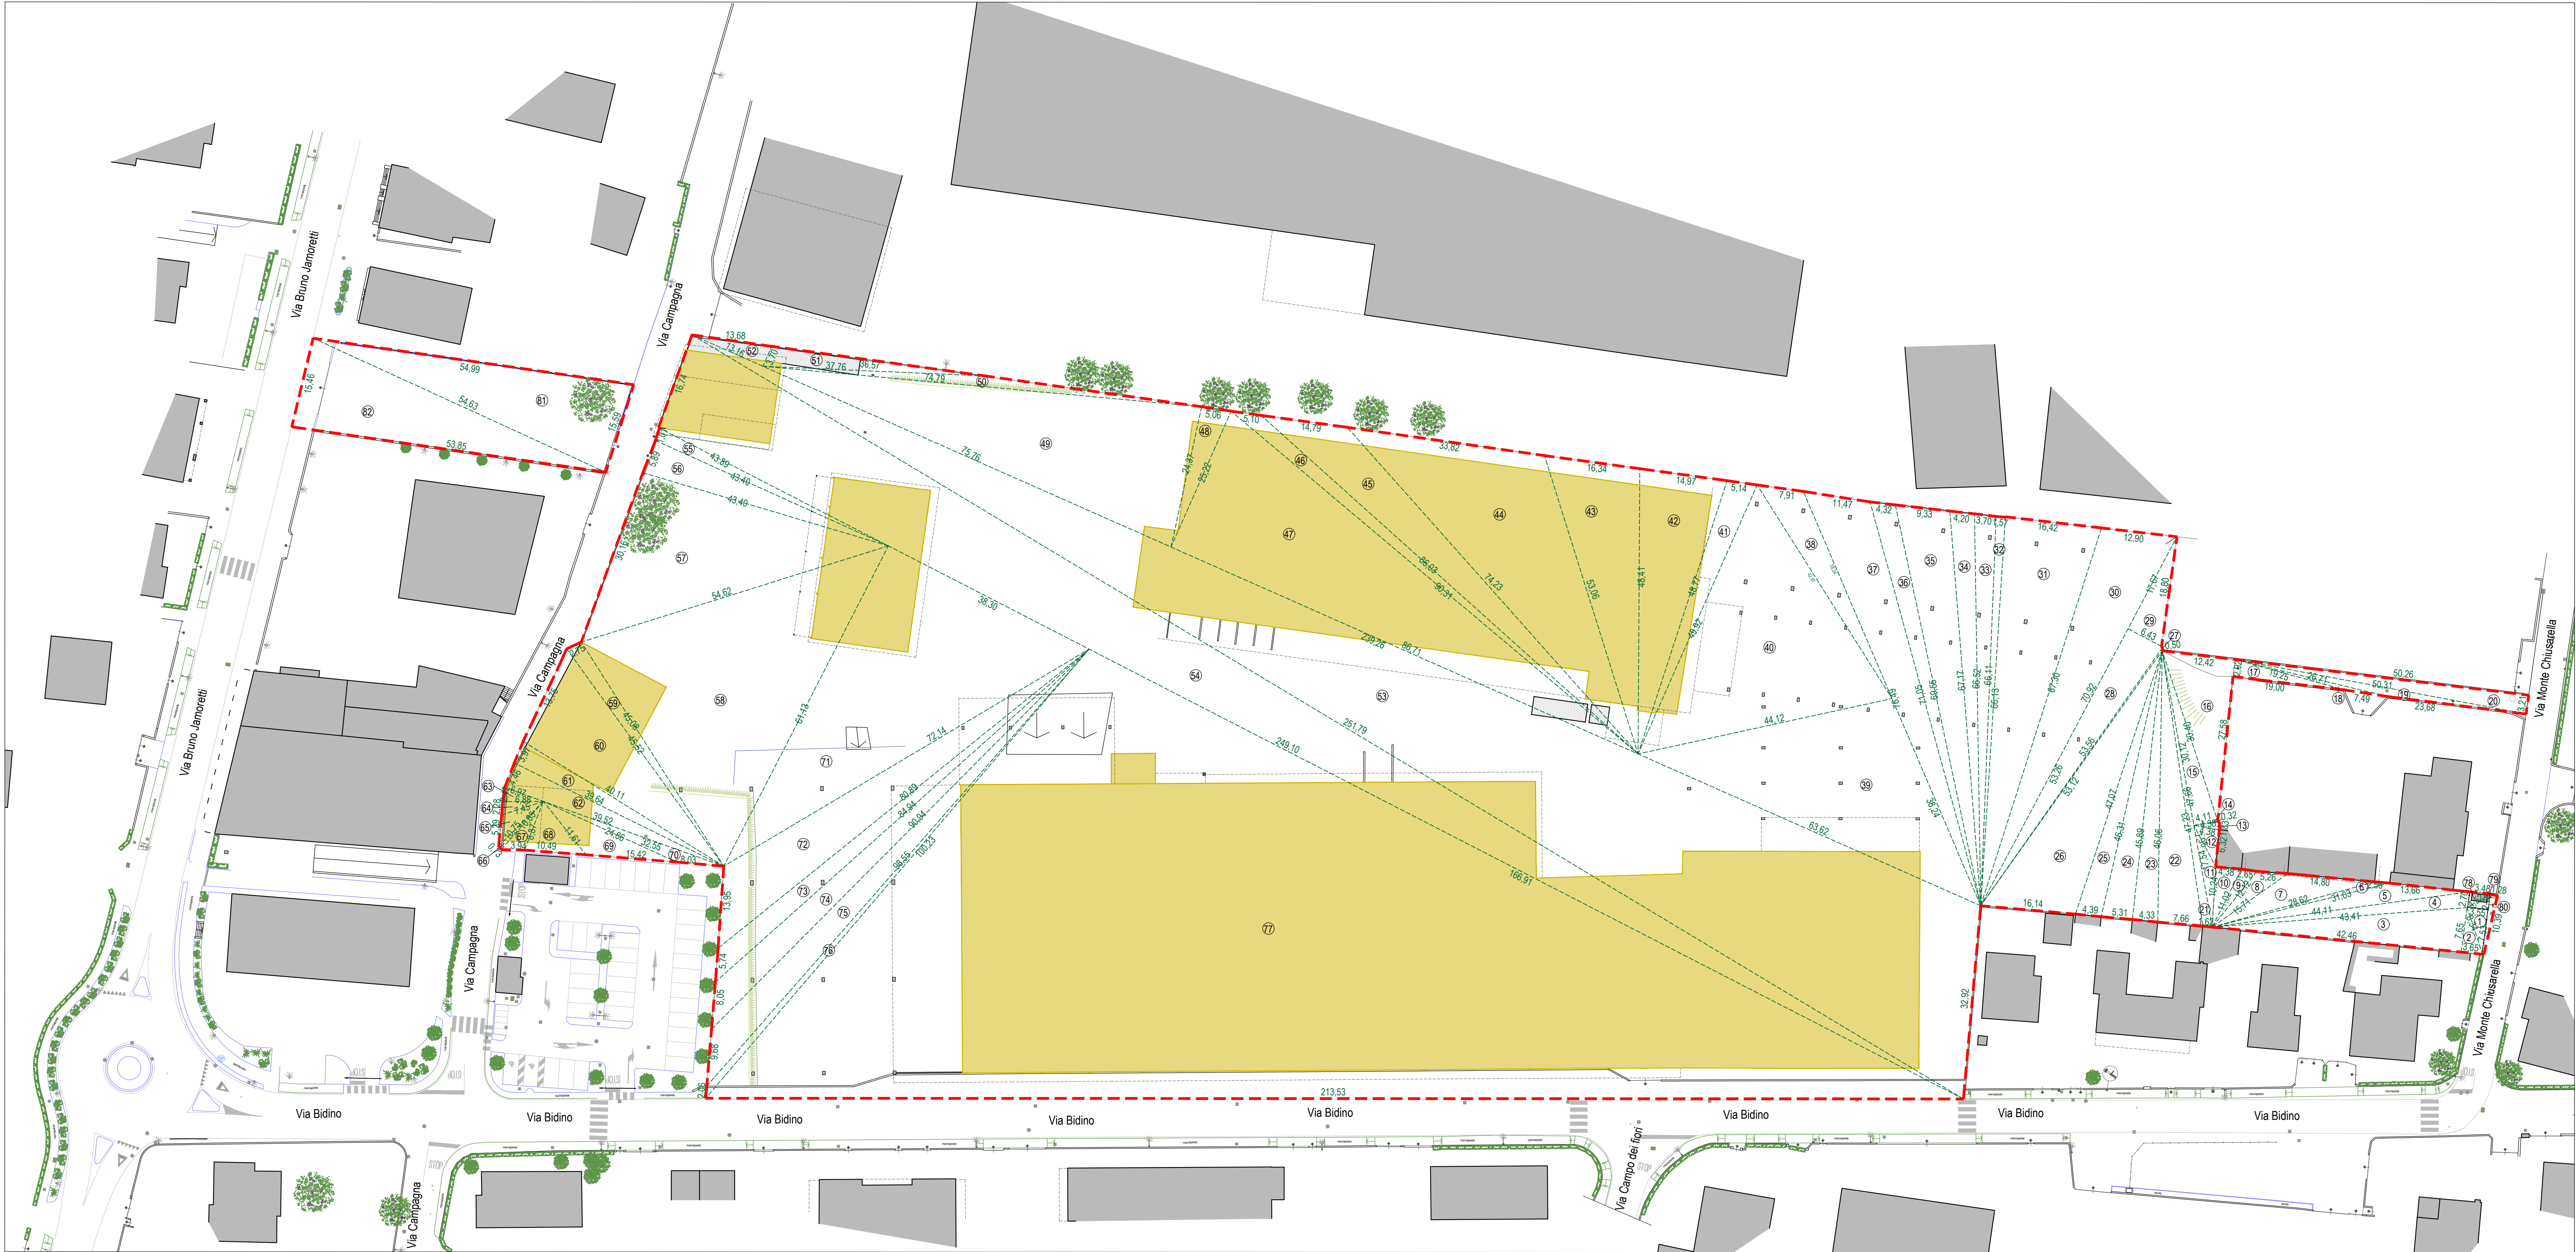


LEGENDA

- AMBITO DI INTERVENTO PII SOLAI E TRAVI
- LIMITE DI PROPRIETÀ
- SUPERFICIE AMBITO PII
(1-82) mq. 30.164,63

Comune di
INDUNO OLONA

PIANO INTEGRATO DI INTEVENTO
Comparto Solai e Travi via Bidino - Via Campagna

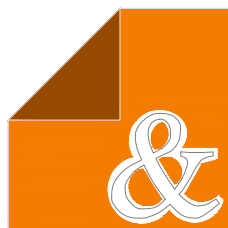

Studio di Architettura
Renato Reggioni & Marco Vanoni

Comittente
VICOM S.r.l.
Progetto
SOLAI E TRAVI VARESE S.p.a.

Tavola
STATO DI FATTO
Superficie ambito P.I.I.

File
PUBBLI 2020BIDINO OLONA - SOLAI E TRAVI - 10 DICEMBRE 2020CONTRATTI.dwg

Progettista

Dir. Lavori

Scala:

Data

Dicembre 2022

Comittente

Aggiornamento

Cost. Lavoro

01.1

Questo documento è di proprietà del nostro studio. La riproduzione o divulgazione a terzi è vietata ai termini di legge.