


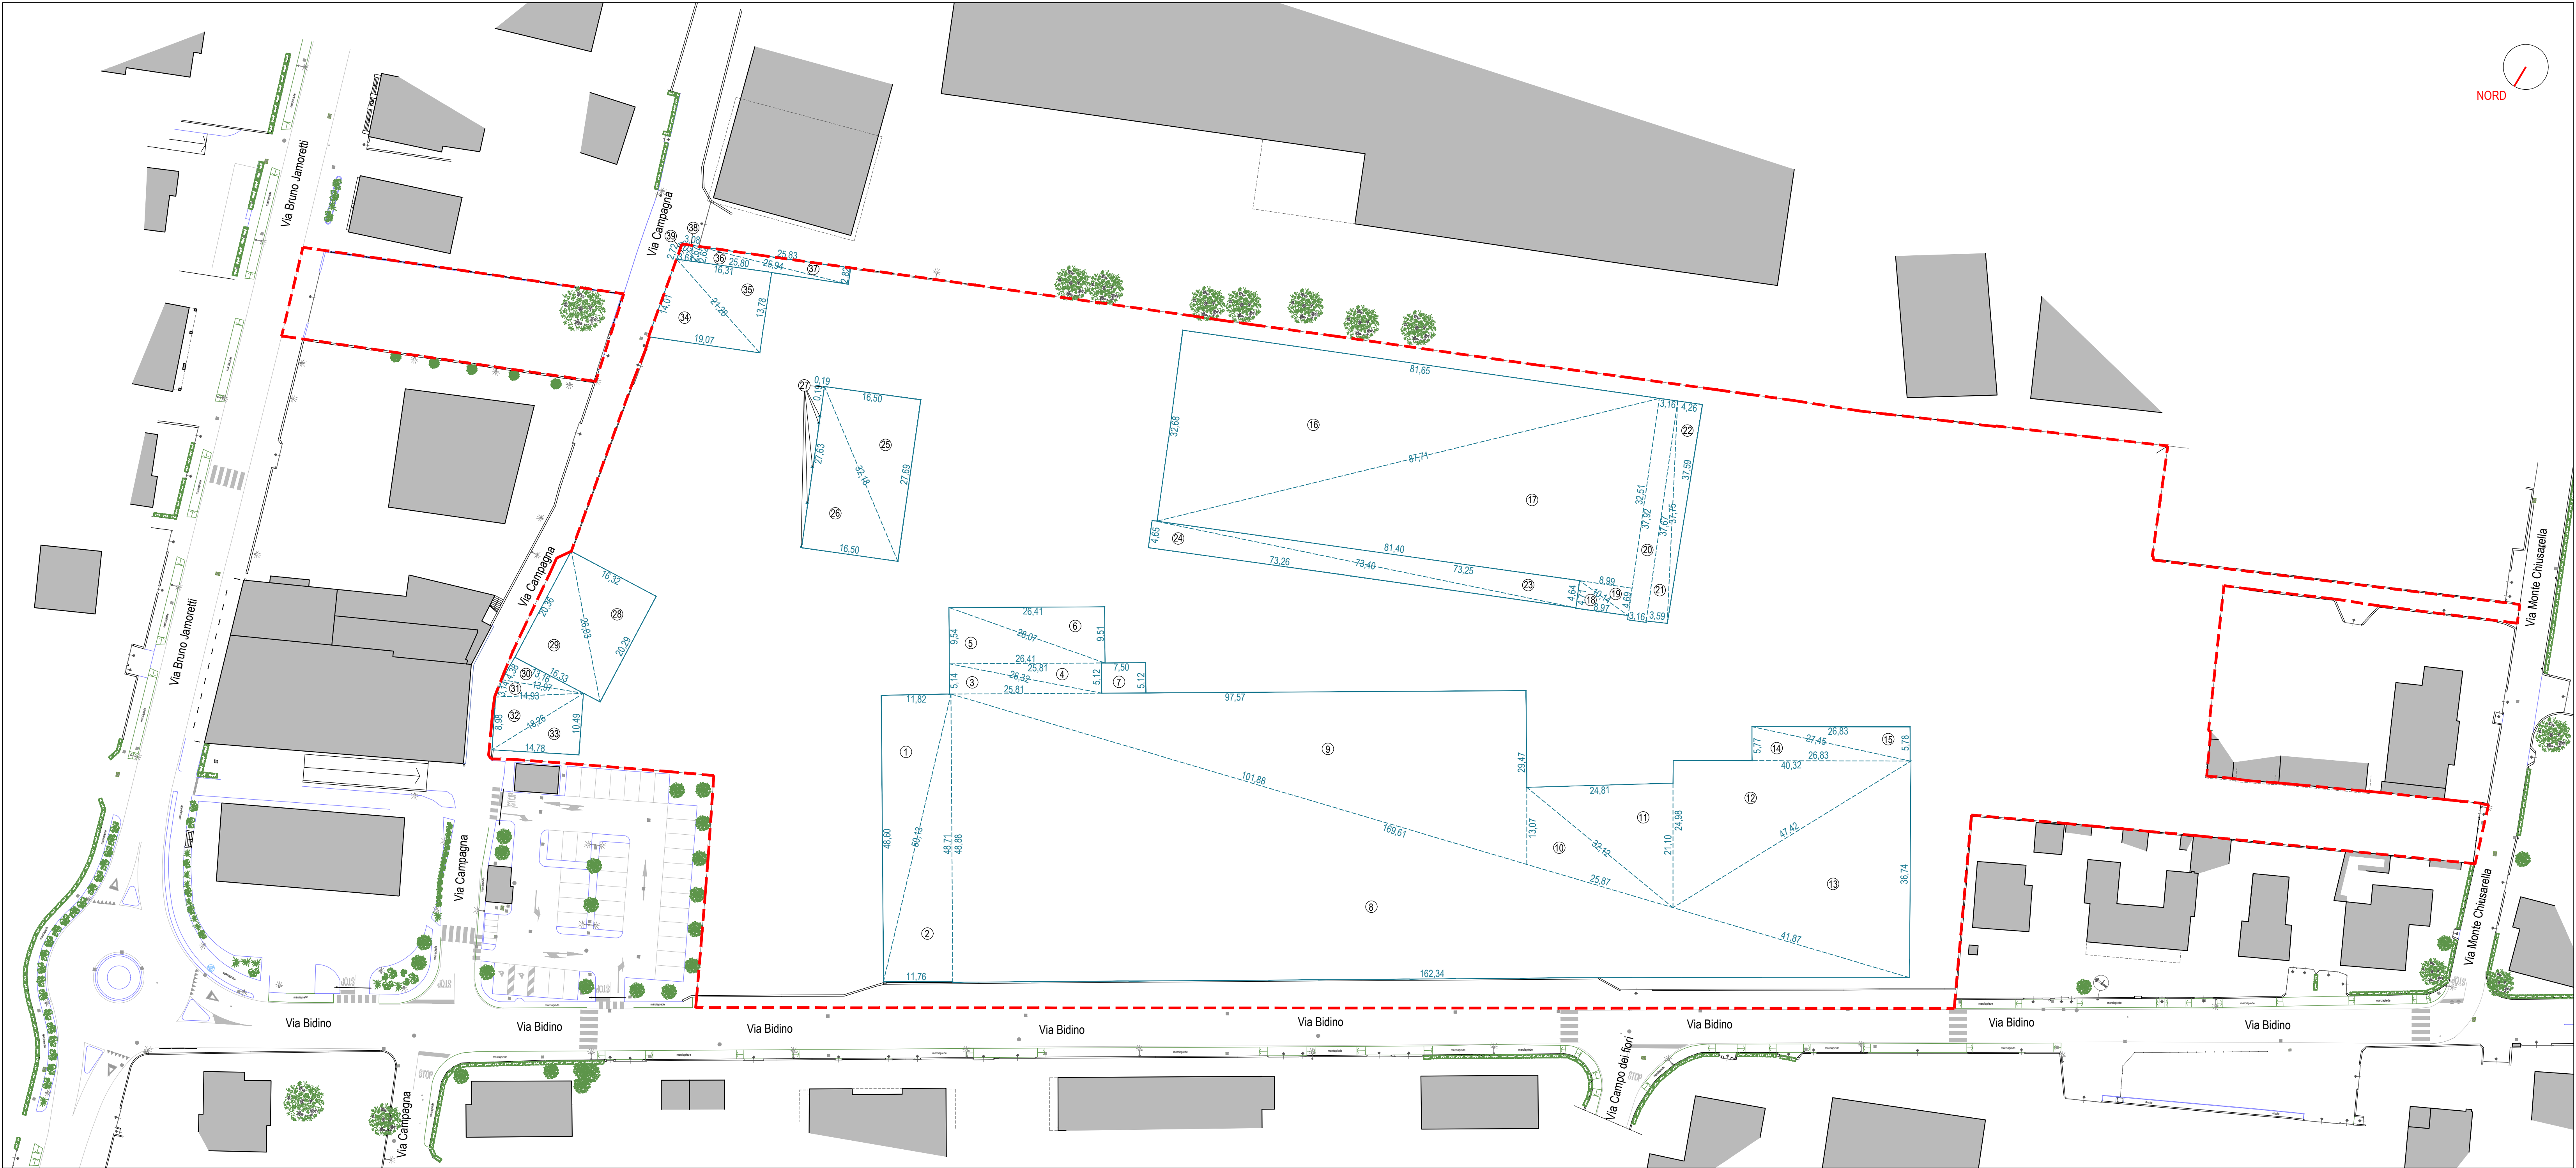


LEGENDA

- AMBITO DI INTERVENTO PII SOLAI E TRAVI
- LIMITE DI PROPRIETÀ
- SUPERFICIE LORDA ESISTENTE (1-39) mq. 12.834,73

Comune di
INDUNO OLONA

PIANO INTEGRATO DI INTEVENTO
Comparto Solai e Travi via Bidino - Via Campagna

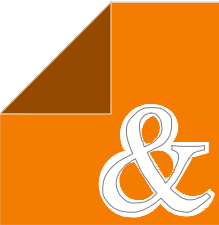

Studio di Architettura
Renato Reggiori & Marco Vanoni

Comittente VICOM S.r.l. Proprietà SOLAI E TRAVI VARESE S.p.a.		
Tavola STATO DI FATTO Superficie lorda di pavimento esistente		01.2
File PUBBLI 2020/INDUNO OLONA - SOLAI E TRAVI/PI DOCUMENTI 2020/STATI VARI		
Progettista	Dir. Lavori	Scala: 1:500
Comittente		Data Dicembre 2022
		Aggiornamento Cod. Lavoro

Questo documento e' di proprieta' del nostro studio. La riproduzione/uso divulgazione a terzi e' vietata ai termini di legge.