


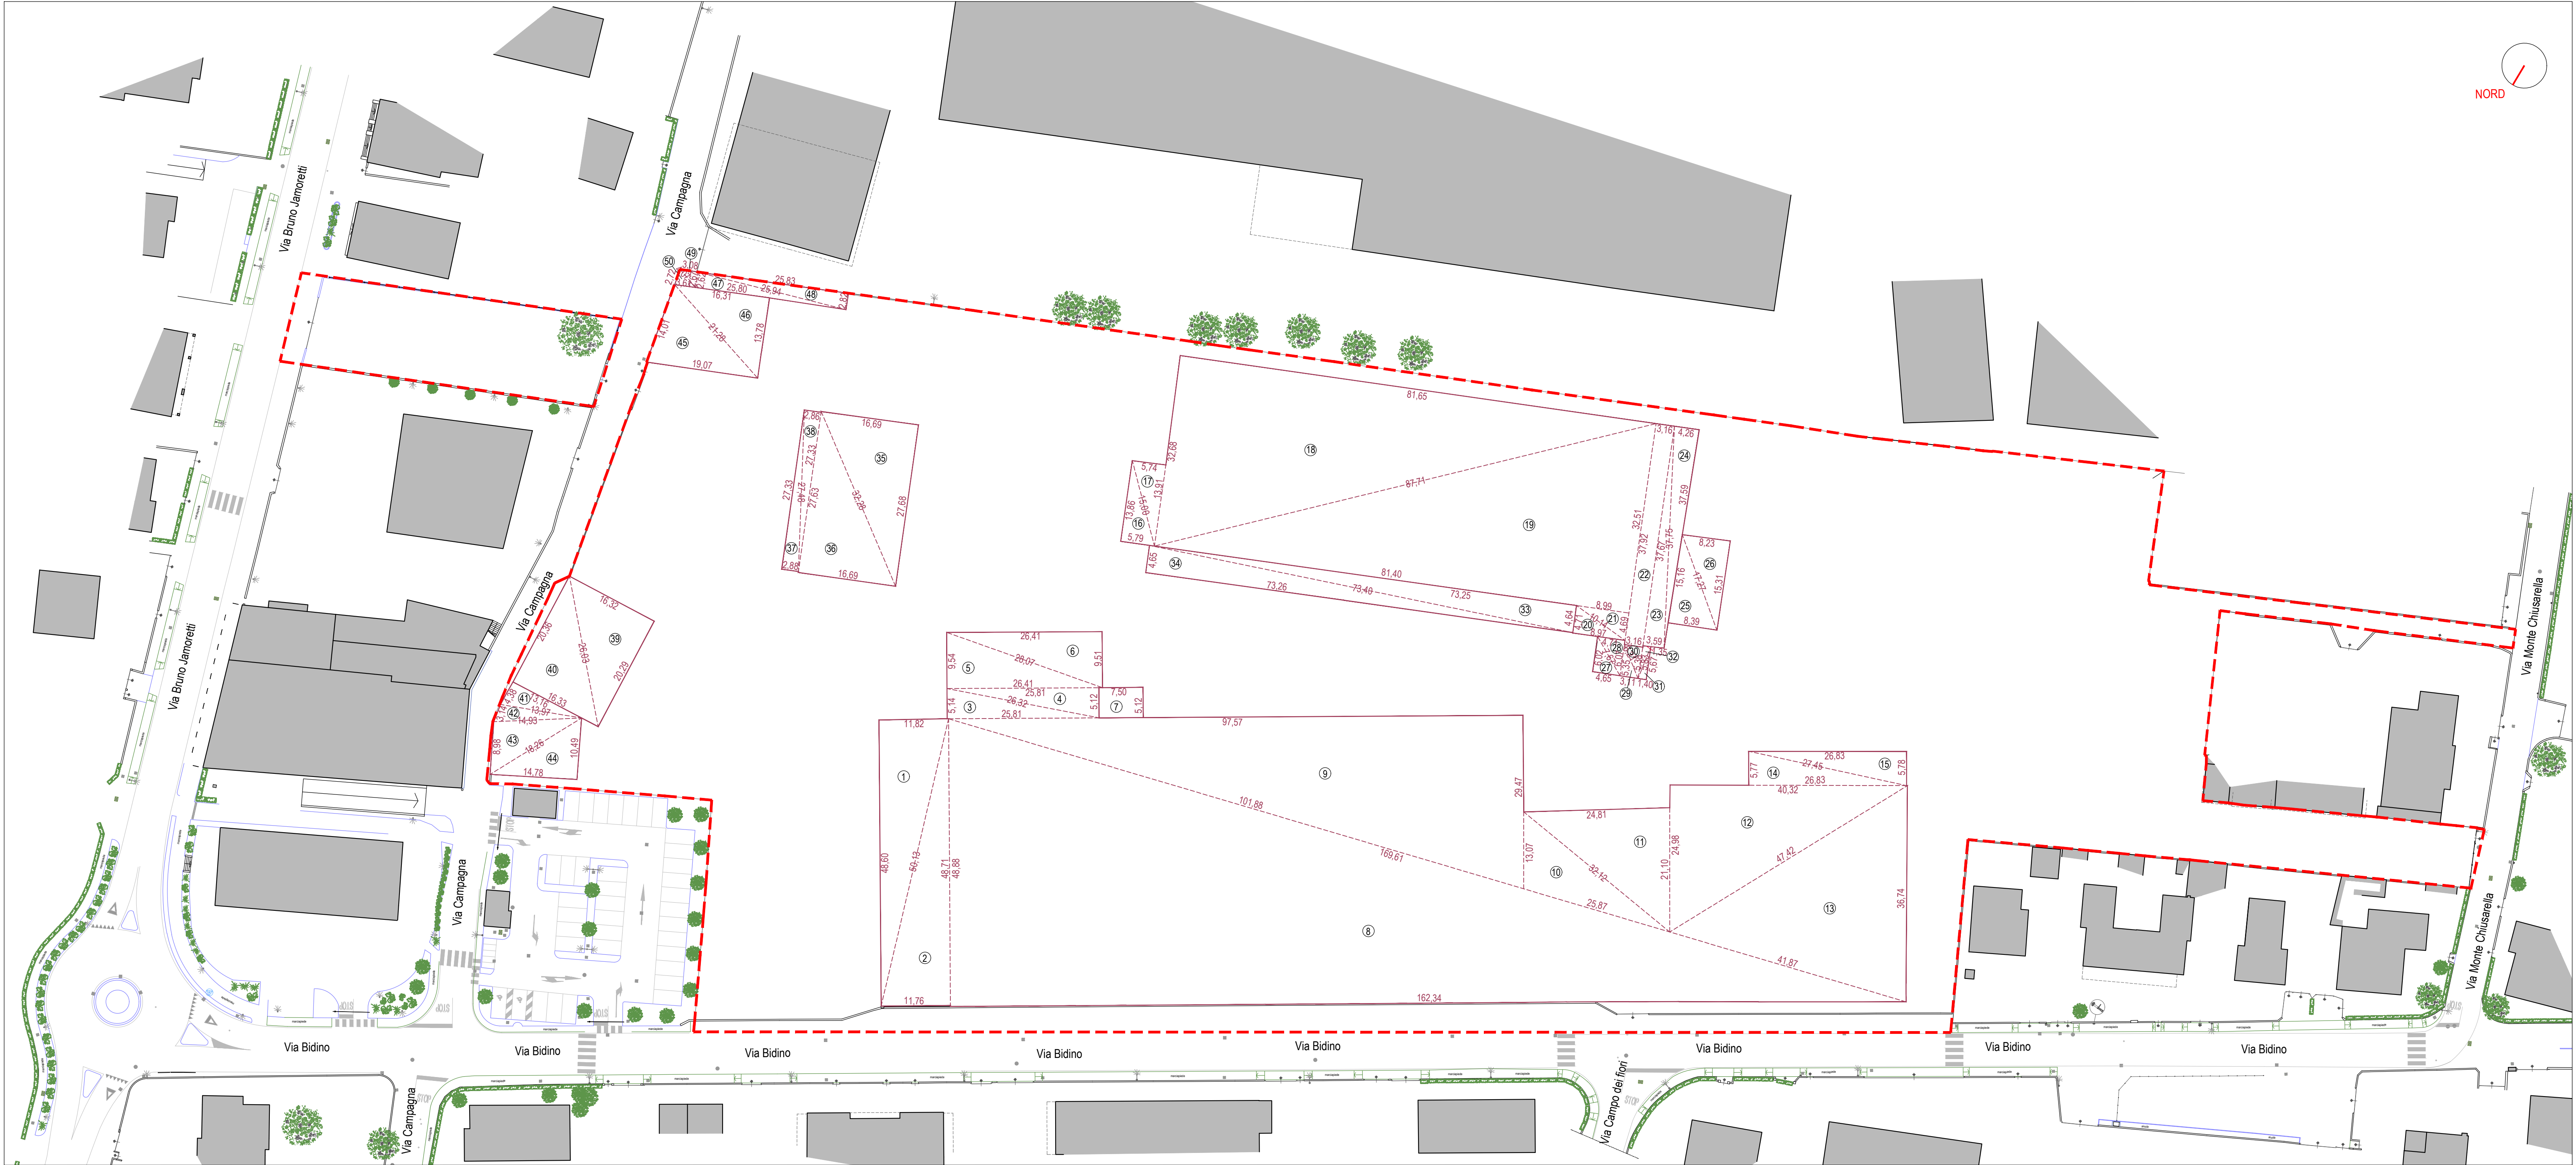

LEGENDA

AMBITO DI INTERVENTO PII SOLAI E TRAVI

LIMITE DI PROPRIETÀ

SUPERFICIE COPERTA ESISTENTE

(1-50) mq. 13.177,56

Comune di
INDUNO OLONA

PIANO INTEGRATO DI INTEVENTO
Comparto Solai e Travi via Bidino - Via Campagna

Studio di Architettura
Renato Reggiori & Marco Vanoni

Comittente
VICOM S.r.l.
Proprietà
SOLAI E TRAVI VARESE S.p.a.

Tavola
STATO DI FATTO
Superficie coperta esistente

File
PUBBLI 2022INDUNO OLONA - SOLAI TRAVI 17 DICEMBRE 2022INDUNO OLONA.dwg

Progettista

Dir. Lavori

Comittente

Scala:
1:500

Data
Dicembre 2022

Aggiornamento

Cod. Lavoro

01.3

Questo documento è di proprietà del nostro studio. La riproduzione divulgazione a terzi è vietata ai termini di legge.