
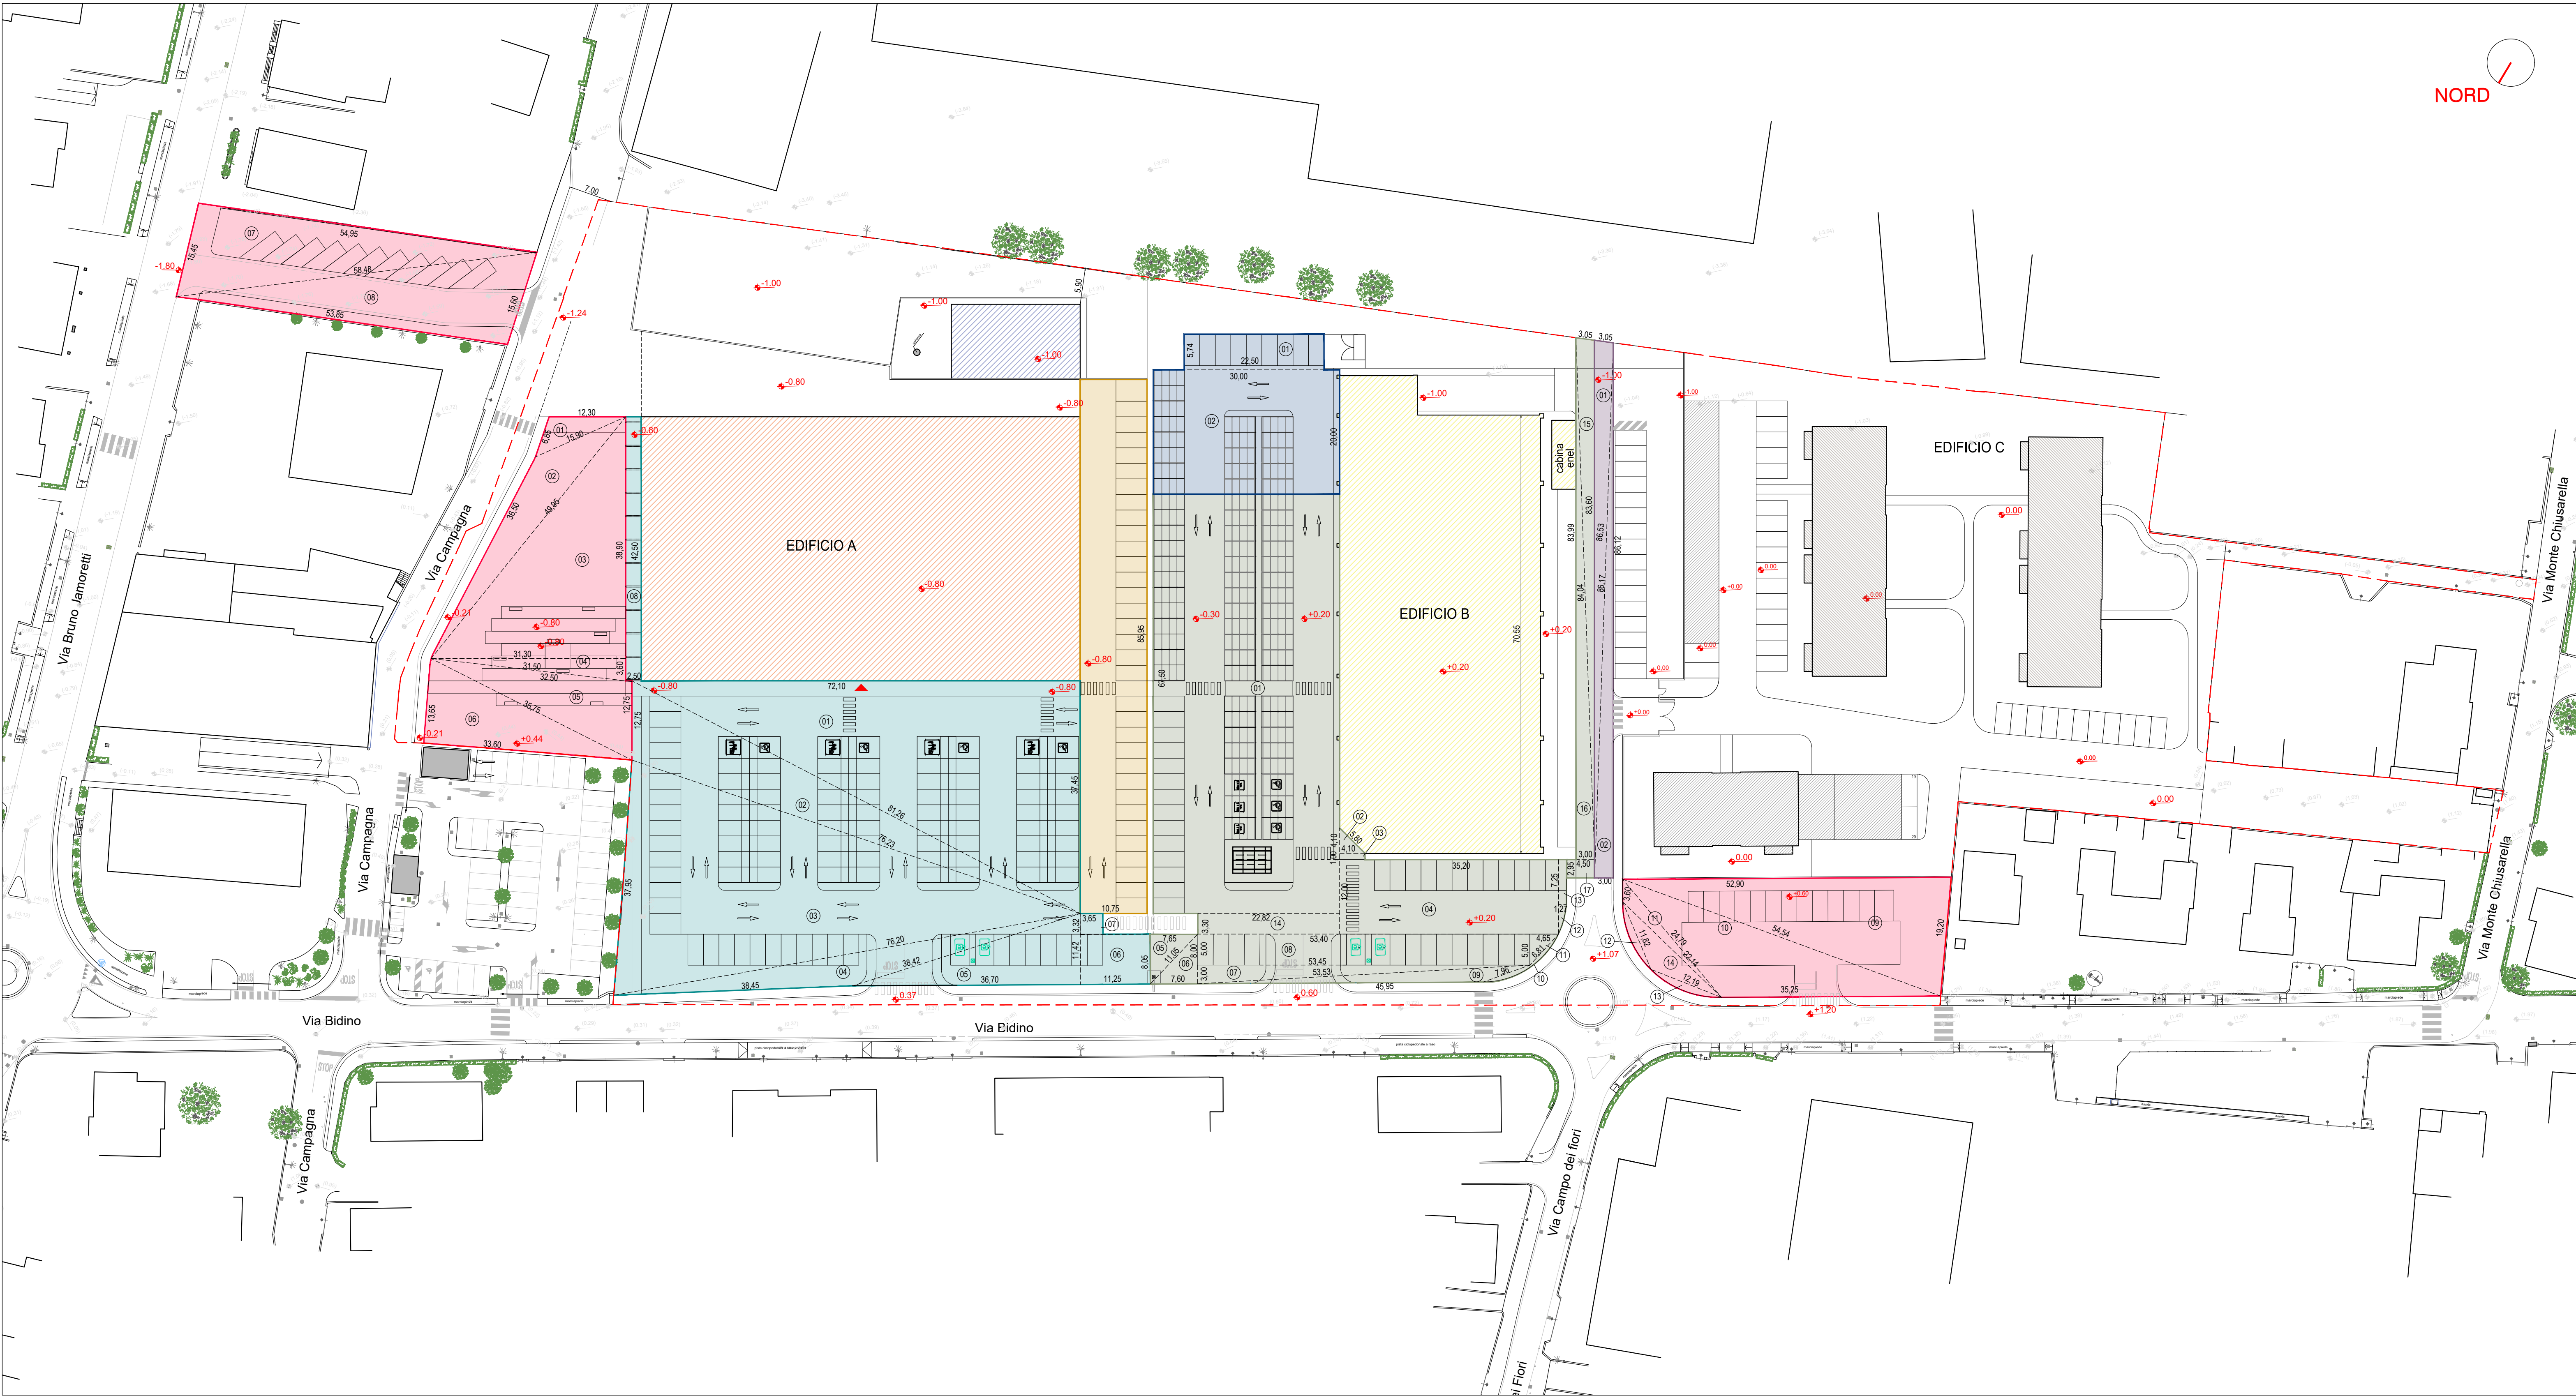


LEGENDA

- Area oggetto d'intervento
- AREE IN CESSIONE (1-29) mq. 3.098,84
 - (1-6) mq. 1.320,91 parcheggioarea attrezzata via Campagna
 - (7-8) mq. 836,85 parcheggio via B.Jamoretti
 - (9-14) mq. 941,08 parcheggio via Bidino
- PARCHEGGIO ASSERVITO ALL'USO PUBBLICO - EDIFICIO A mq. 3.821,89
- PARCHEGGIO PRIVATO - EDIFICIO A mq. 923,96
- AREE ASSERVITE ALL'USO PUBBLICO - EDIFICIO B (1-17) mq. 3.212,32
 - di cui: (1-14) mq. 2.946,59- PARCHEGGIO
 - (15-17) mq. 265,73 - NUOVA STRADA INTERNA AL COMPARTO
- PARCHEGGIO PRIVATO - EDIFICIO B mq. 729,15
- NUOVA STRADA INTERNA AL COMPARTO ASSERVITA ALL'USO PUBBLICO - EDIFICIO C mq. 259,92

Comune di
INDUNO OLONA

PIANO INTEGRATO DI INTEVENTO
Comparto Solai e Travi via Bidino - Via Campagna

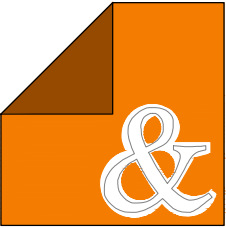

Studio di Architettura
Renato Reggiori & Marco Vanoni

Committente VICOM S.r.l. Proprietà SOLAI E TRAVI VARESE S.p.a.		02.1
Tavola PROGETTO Quantificazione aree in asservimento all'uso pubblico, a parcheggi privati e aree in cessione		
File PUBBLICAZIONE INDUNO OLONA - SOLAI E TRAVI VARESE PROGETTO REDAZIONE 1.1.mq		
Progettista	Dir. Lavori	Scala: 1:500
		Data Dicembre 2022
Completante		Aggiornamento Maggio 2023
		Cod. Lavoro

Questo documento è di proprietà del nostro studio. La riproduzione o divulgazione a terzi è vietata ai termini di legge.