

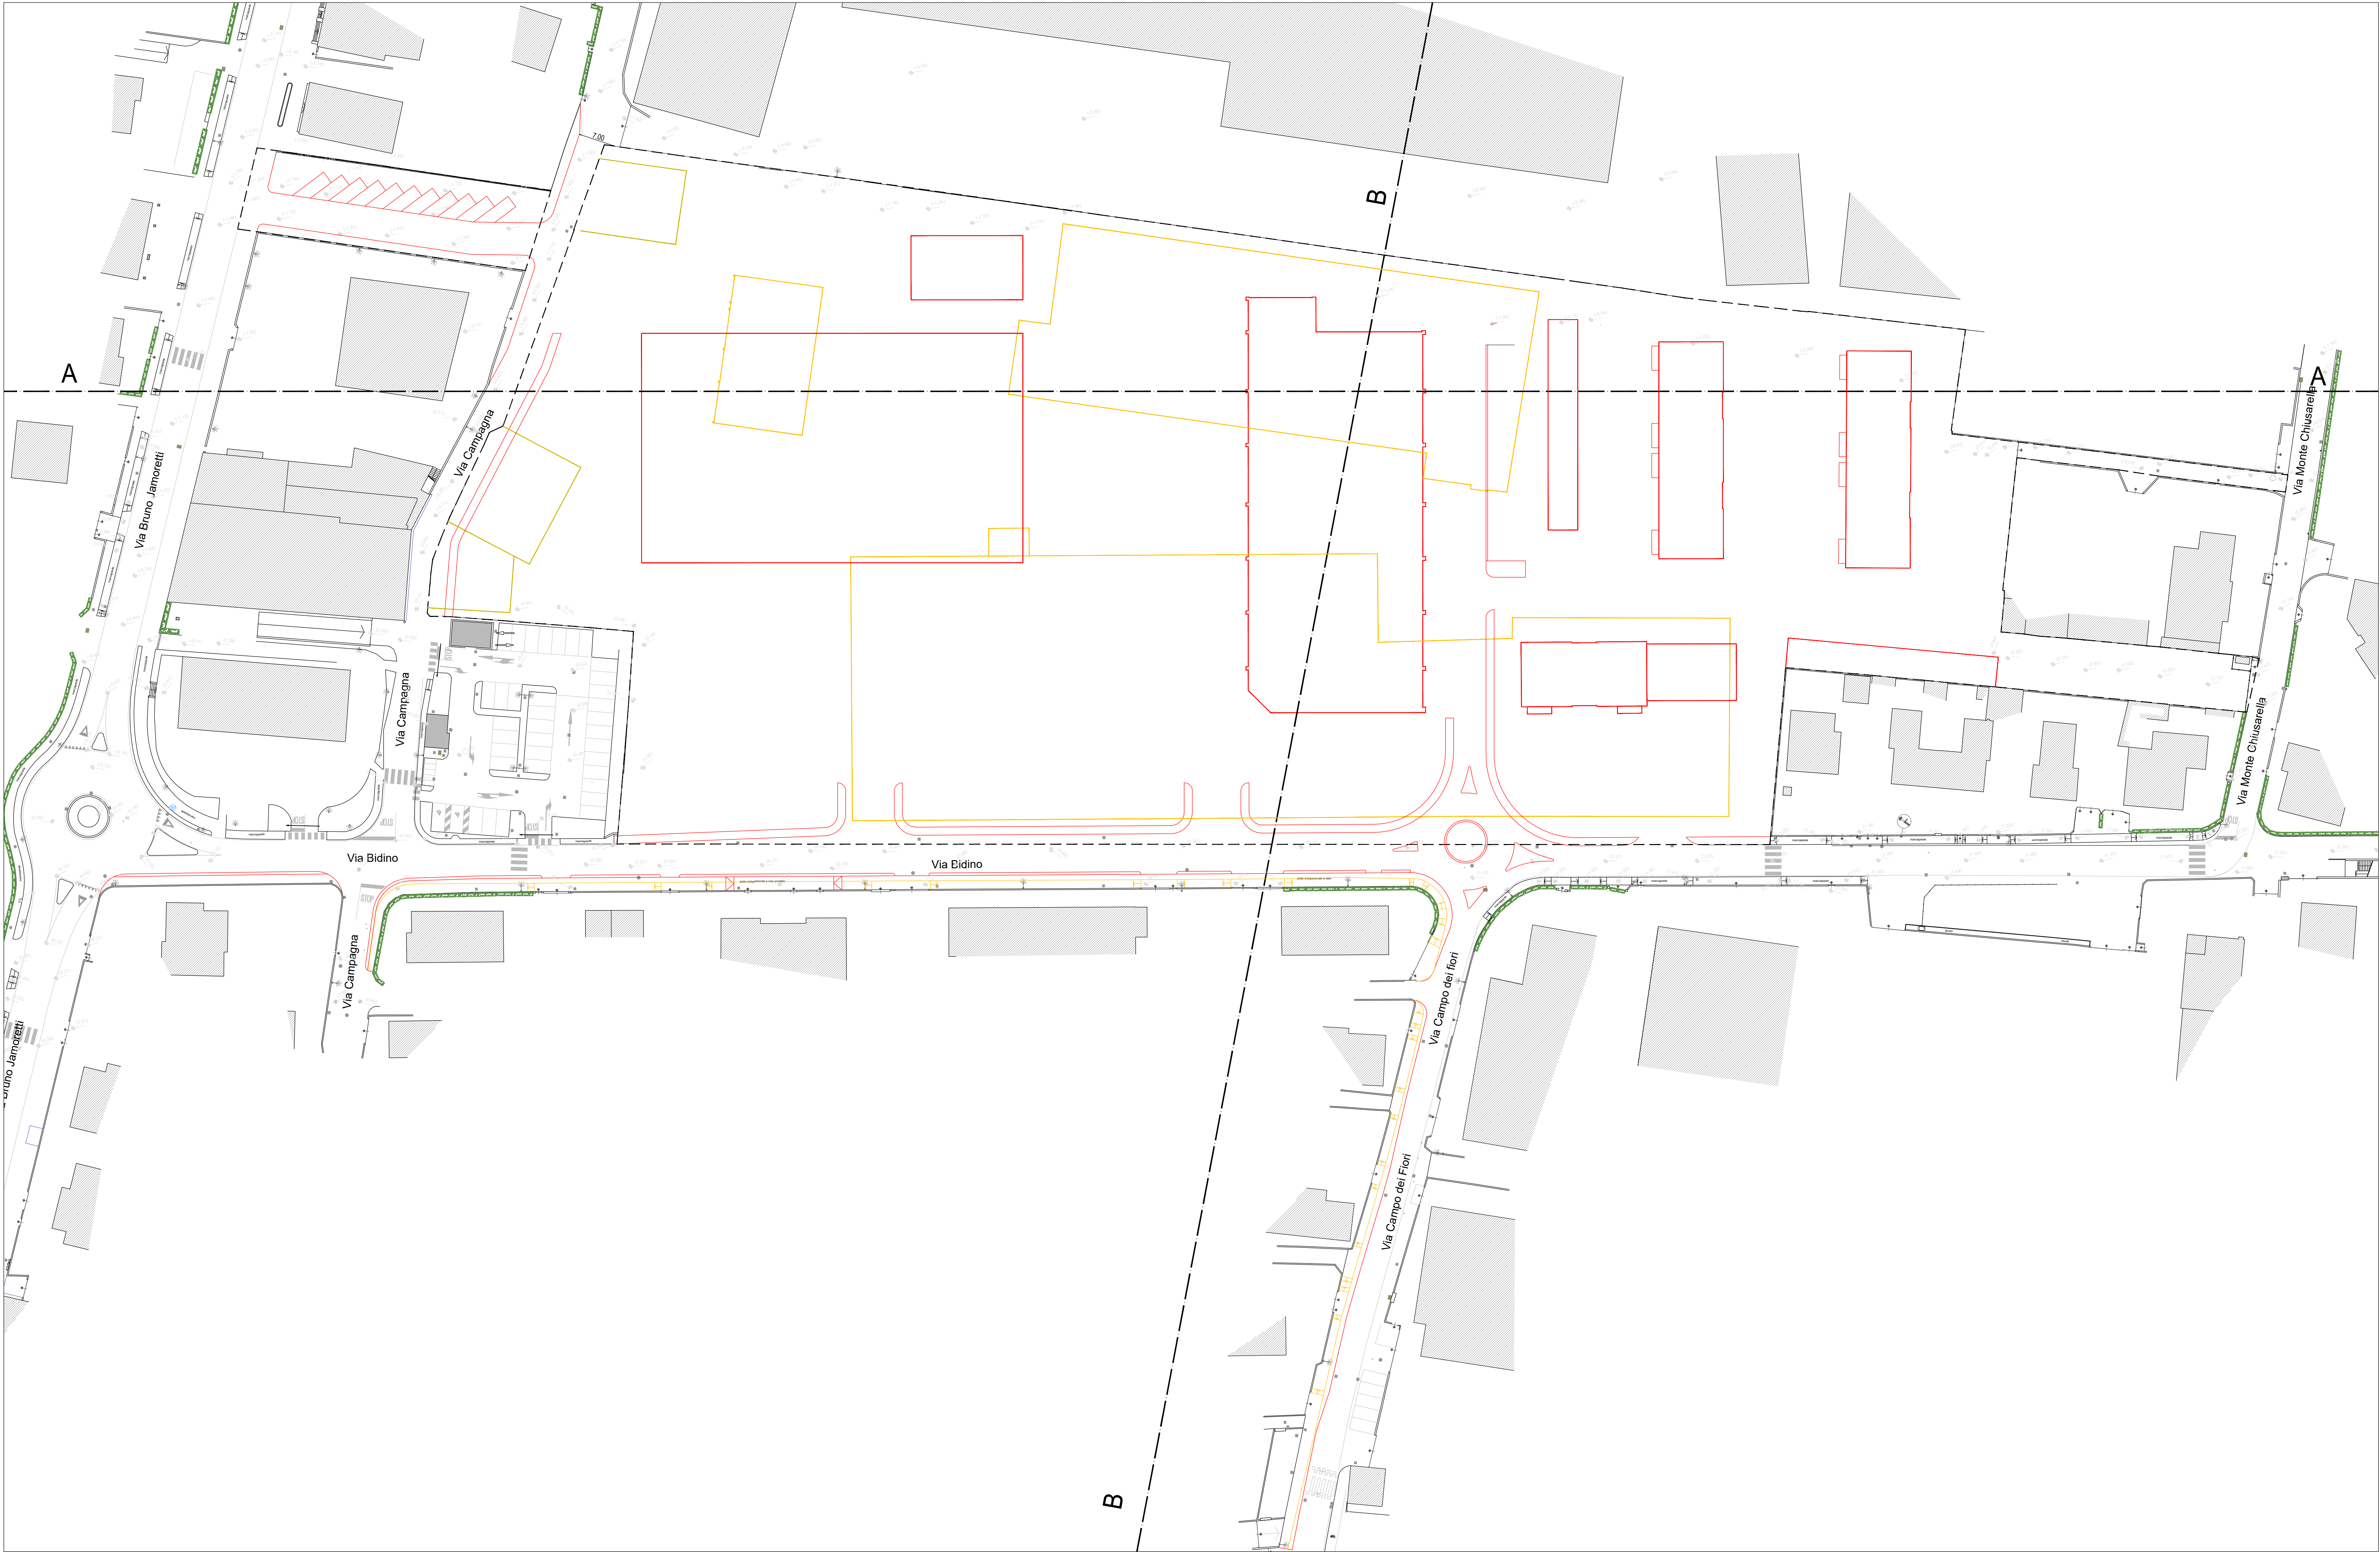
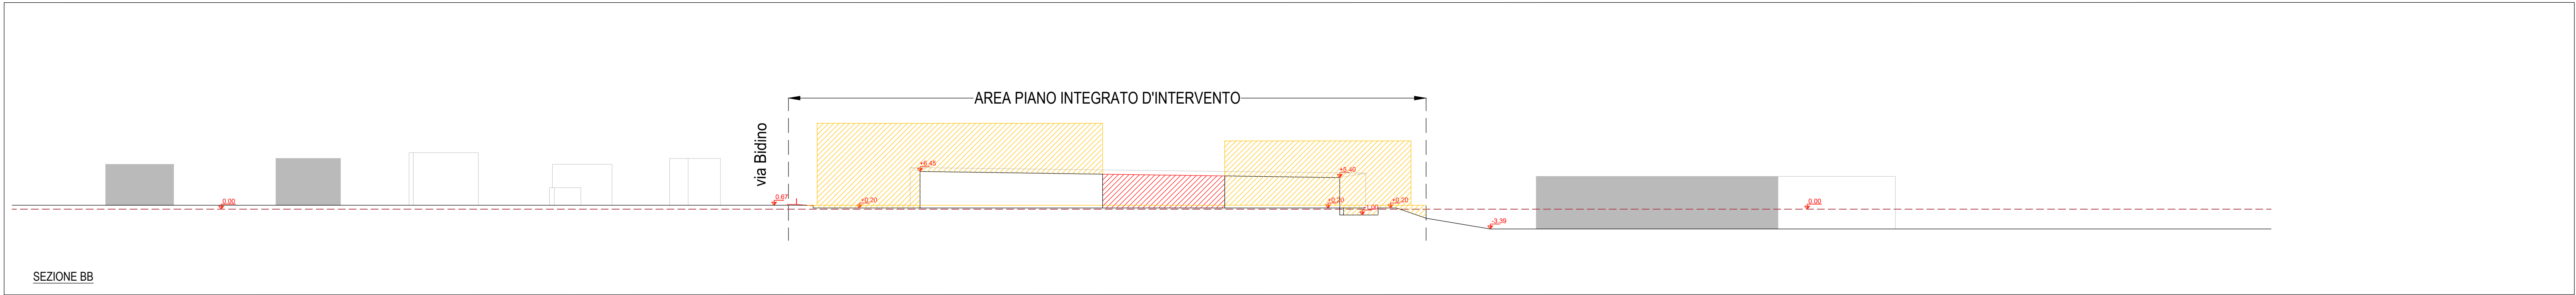


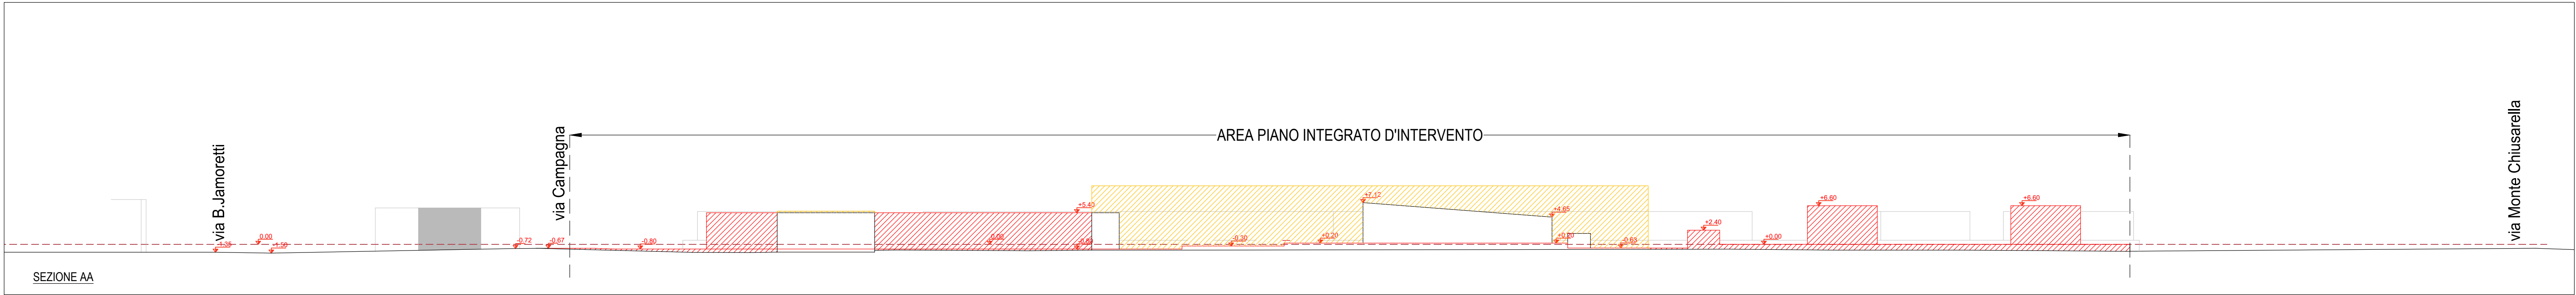

LEGENDA


DEMOLIZIONE

COSTRUZIONE

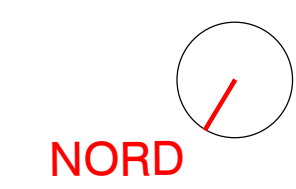

Comune di
INDUNO OLONA

PIANO INTEGRATO DI INTEVENTO
Comparto Solai e Travi via Bidino - Via Campagna

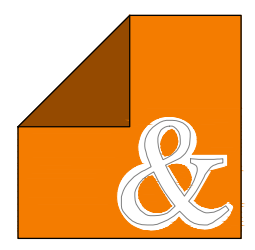

Studio di Architettura
Renato Ruggieri & Marco Varoni

Clientella:
VICOM S.r.l.

Progetto:
SOLAI E TRAVI VARESE S.p.a.

Tavola:
COMPARAZIONE
Pianimetria generale

Rita
PACCHIOLO (PROGETTO) / SOLAI E TRAVI VARESE S.p.a. (PROGETTO) / INDUNO OLONA (PROGETTO)

02.2

Proprietà

Dir. Lavori

Scala:
1:500

Data:
Dicembre 2022

Completato

Aggiornamento:
Maggio 2023

Col. Lavoro

Questo documento è il prodotto del nostro studio. La riproduzione divulgativa o l'uso in vece dei termini di legge.