


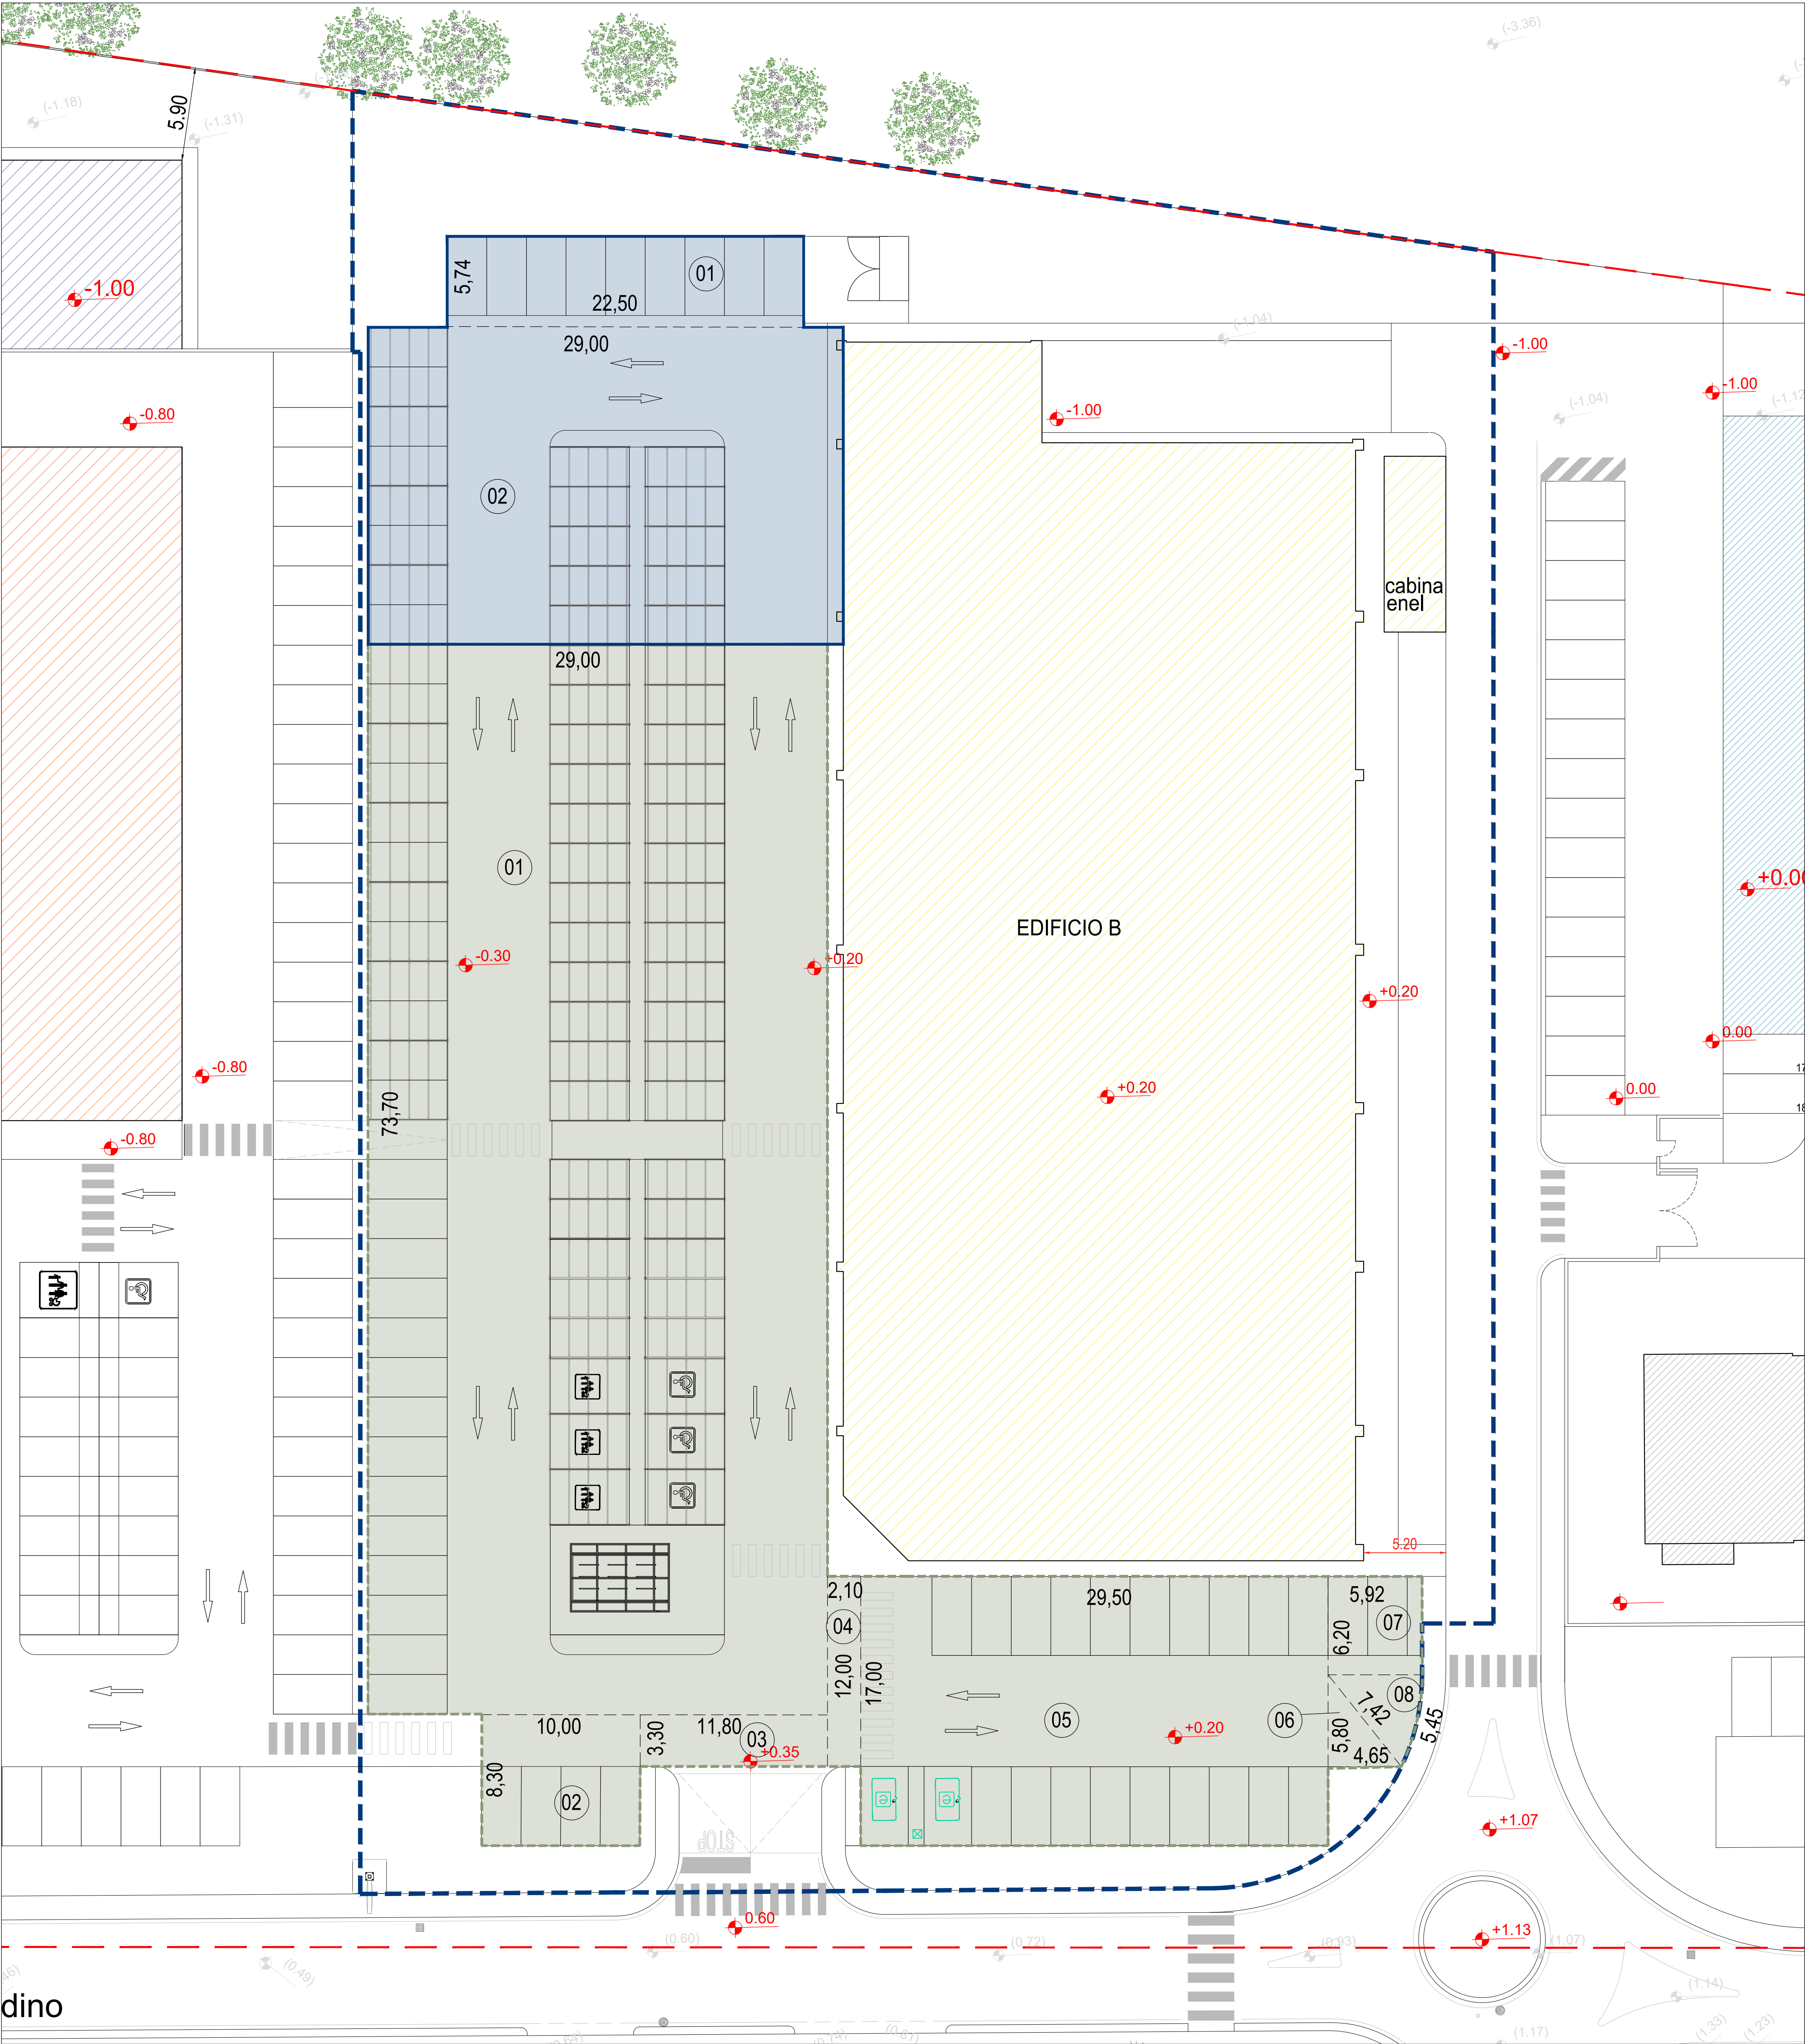

LEGENDA



Area Lotto 2 - EDIFICIO B

SUPERFICIE A STANDARD RICHIESTI

100% SLP

mq. 2.4000,00 x 1,00

mq. 2.400,00



AREA ASSERVITA ALL'USO PUBBLICO

mq. 3.212,32 - come da TAV.02.1 (comprensivo di parcheggi e nuova strada interna al comparto)



di cui a PARCHEGGIO

(1-8)

mq. 2.852,08 > mq. 2.400,00

SUPERFICIE PARCHEGGI PRIVATI RICHIESTI

1/10 del volume del fabbricato

(mq. 2.4000,00 x m3,00) / 10

mq. 720,00




PARCHEGGIO PRIVATO

(1-2)

mq. 729,15 > mq. 720,00

Comune di
INDUNO OLONA

PIANO INTEGRATO DI INTEVENTO
Comparto Solai e Travi via Bidino - Via Campagna

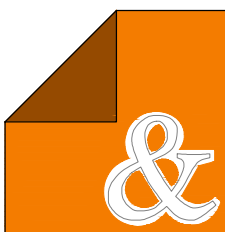

Studio di Architettura
Renato Reggioni & Marco Vanoni

Comittente
VICOM S.r.l.
Progettista
SOLAI E TRAVI VARESE S.p.a.

Tavola
PROGETTO - Lotto 2
Verifica area standard richiesti

File
PUBBLI (2020) INDUNO OLONA - SOLAI E TRAVI (10 DICEMBRE 2020) TAV.2.dwg

Progettista

Dis. Lavori

Scale

1:200

Data

Dicembre 2022

Comittente

Aggiornamento

Maggio 2023

Col. Lavoro

04.2

Questo documento e' di proprieta' del nostro studio. La riproduzione o divulgazione a terzi e' vietata ai termini di legge.