

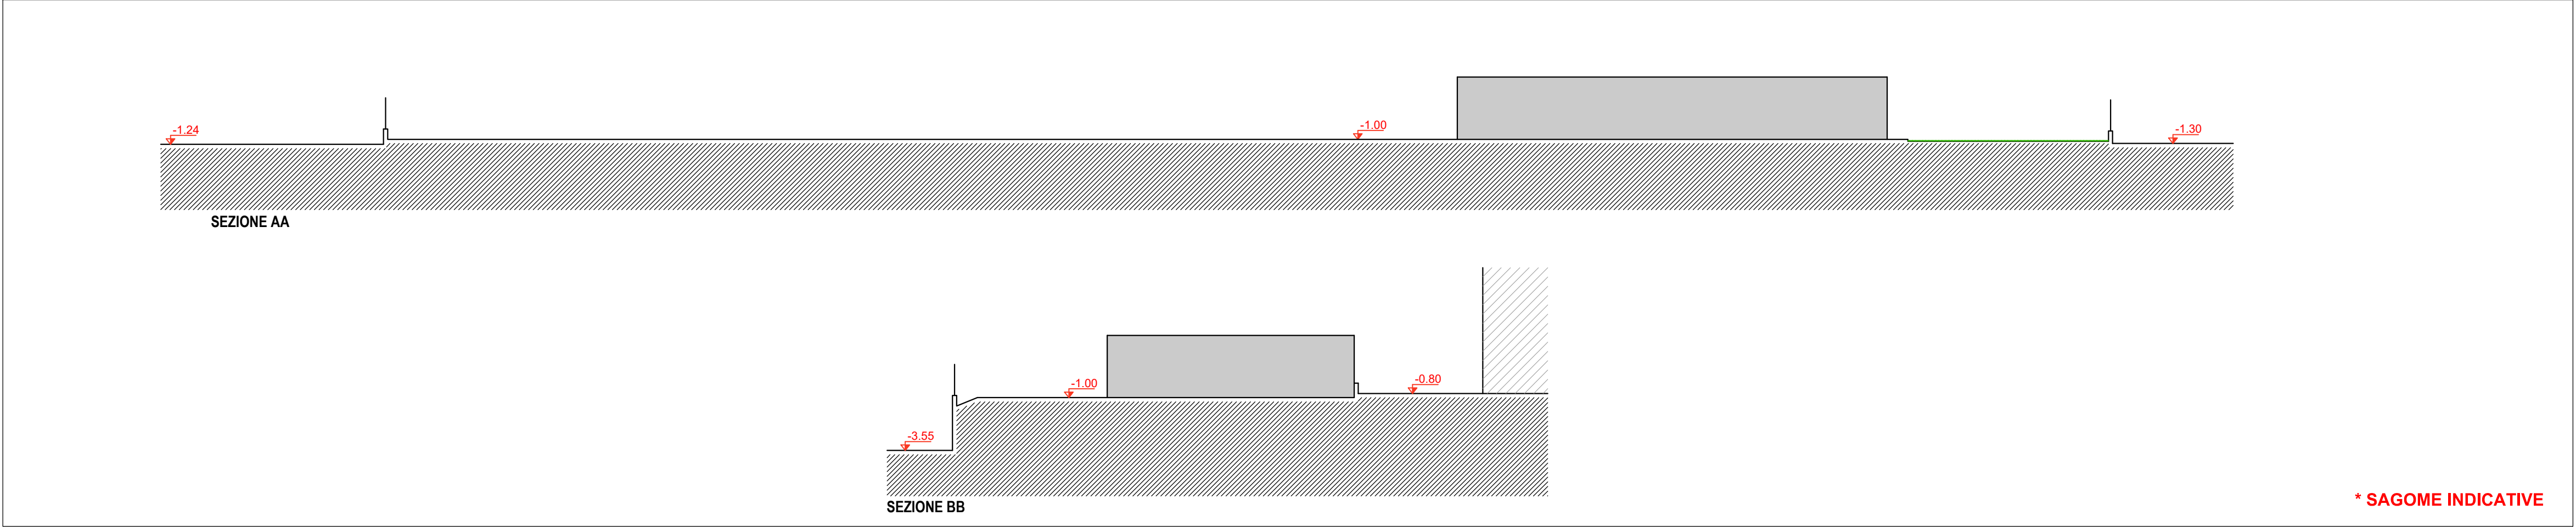


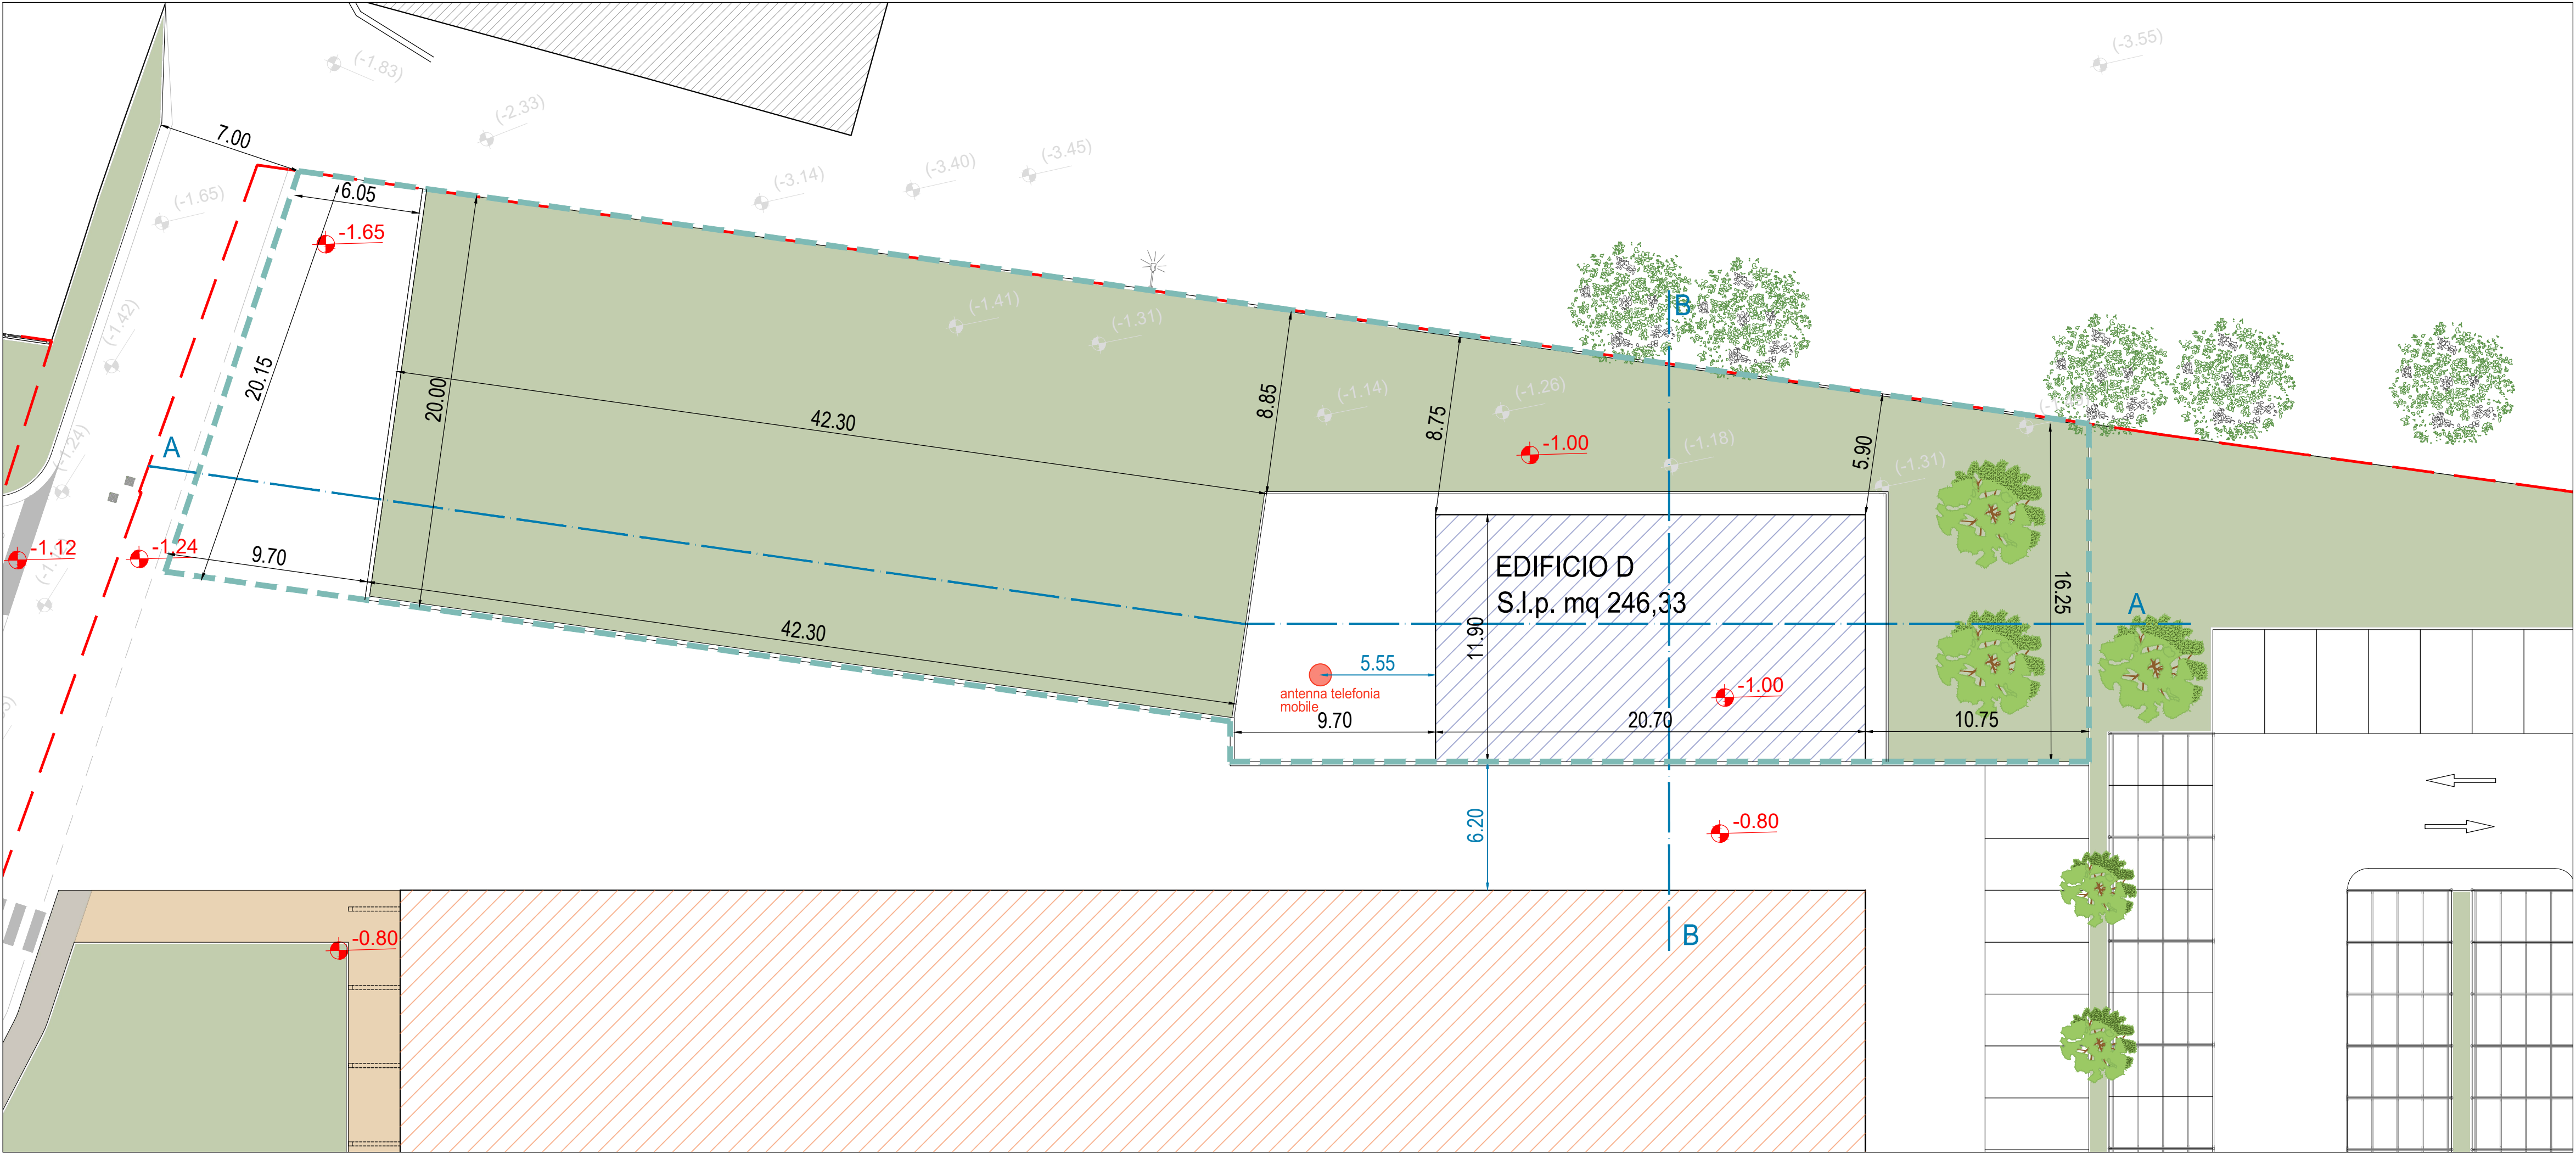


LEGENDA

Area Lotto 4 - EDIFICIO D

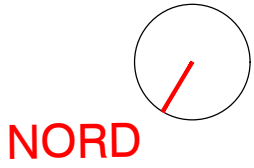

Comune di
INDUNO OLONA

PIANO INTEGRATO DI INTERVENTO
Comparto Solai e Travi via Bidino - Via Campagna

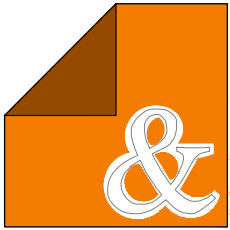

Studio di Architettura
Renato Reggiori & Marco Vanoni

Committente
VICOM S.r.l.
Proprietà
SOLAI E TRAVI VARESE S.p.a.

Tavola
PROGETTO- Lotto 4
Planimetria generale e Sezioni Edificio D

File
PUBBLIATI 2023/INDUNO OLONA - SOLAI E TRAVI/PRODOTTORE 2023/INDUNO OLONA.dwg

Progettista

Dir. Lavori

Scala

1:200

Data

Dicembre 2022

Committente

Aggiornamento

Aprile 2023

Cod. Lavoro

Questo documento è di proprietà del nostro studio. La riproduzione o divulgazione a terzi è vietata ai termini di legge.