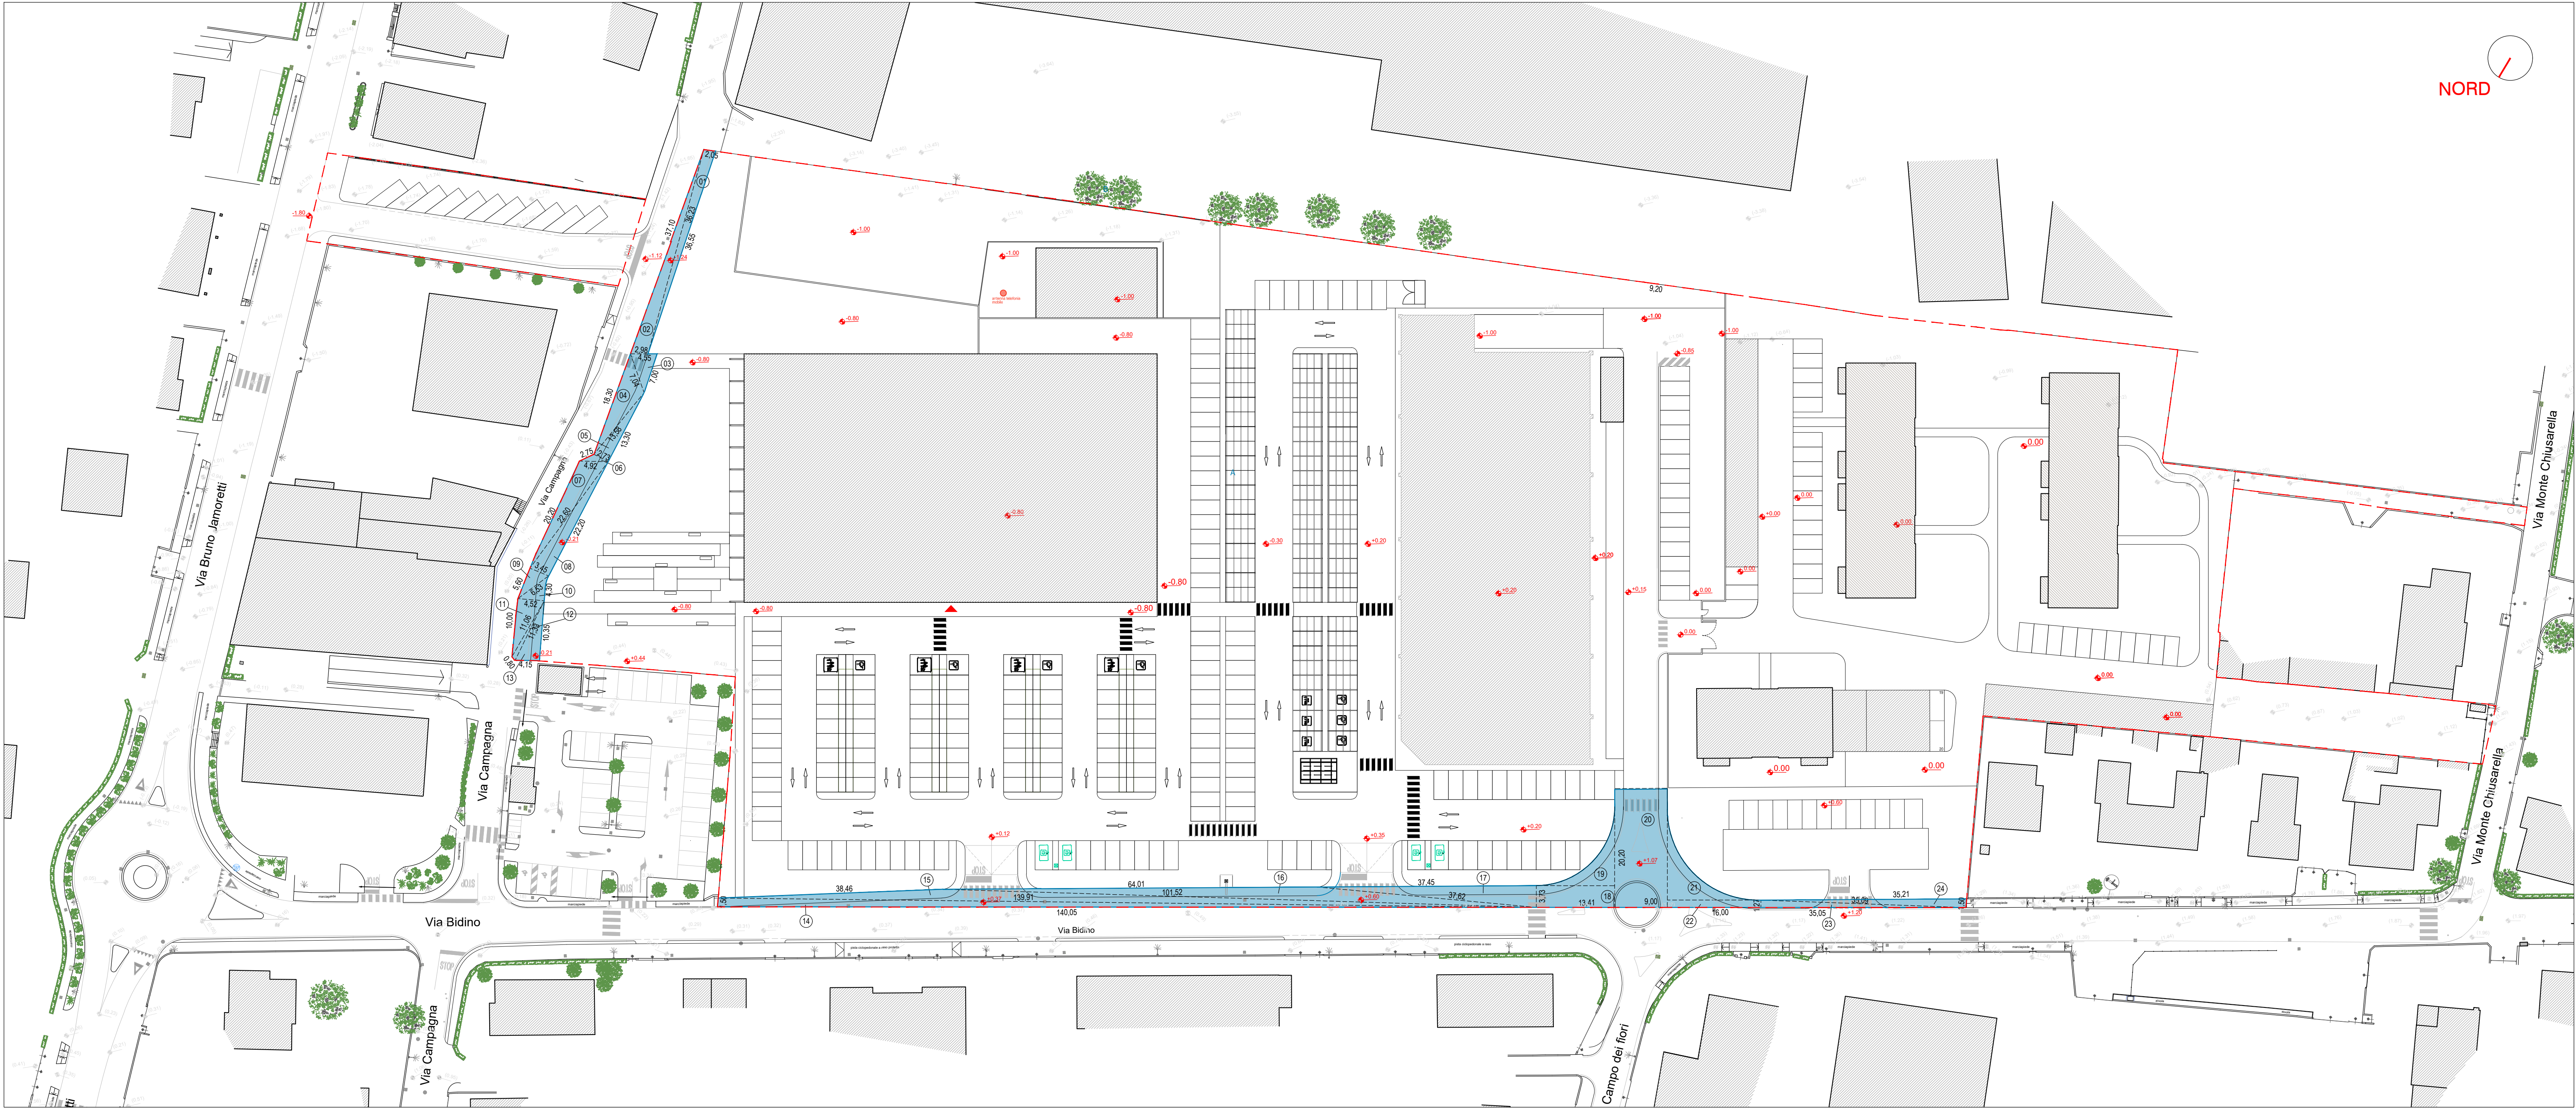



LEGENDA

Area oggetto d'intervento

AREE IN CESSIONE PER REALIZZAZIONE OPERE DI URBANIZZAZIONE PRIMARIA
STRADE e MARCIAPIEDI
(1-24) mq. 1.139,17

Comune di
INDUNO OLONA

PIANO INTEGRATO DI INTEVENTO
Comparto Solai e Travi via Bidino - Via Campagna

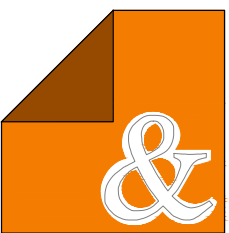

Studio di Architettura
Renato Reggiori & Marco Vanoni

Committente
VICOM S.r.l.
Progetto
SOLAI E TRAVI VARESE S.p.a.

Tavola
PROGETTO
Quantificazione aree in cessione per realizzazione opere
di urbanizzazione primaria
File
PUBBLICAZIONE DESTINAZIONE OLONA - SOLAI E TRAVI DEL 19 DICEMBRE 2020 (SOLAI E TRAVI) .DWG

07

Progettista	Dir. Lavori	Scala: 1:500
		Data Dicembre 2022
Committente		Aggiornamento Maggio 2023
		Cod. Lavoro

Questo documento e' di proprieta' del nostro studio. La riproduzione o divulgazione a terzi e' vietata ai termini di legge.