



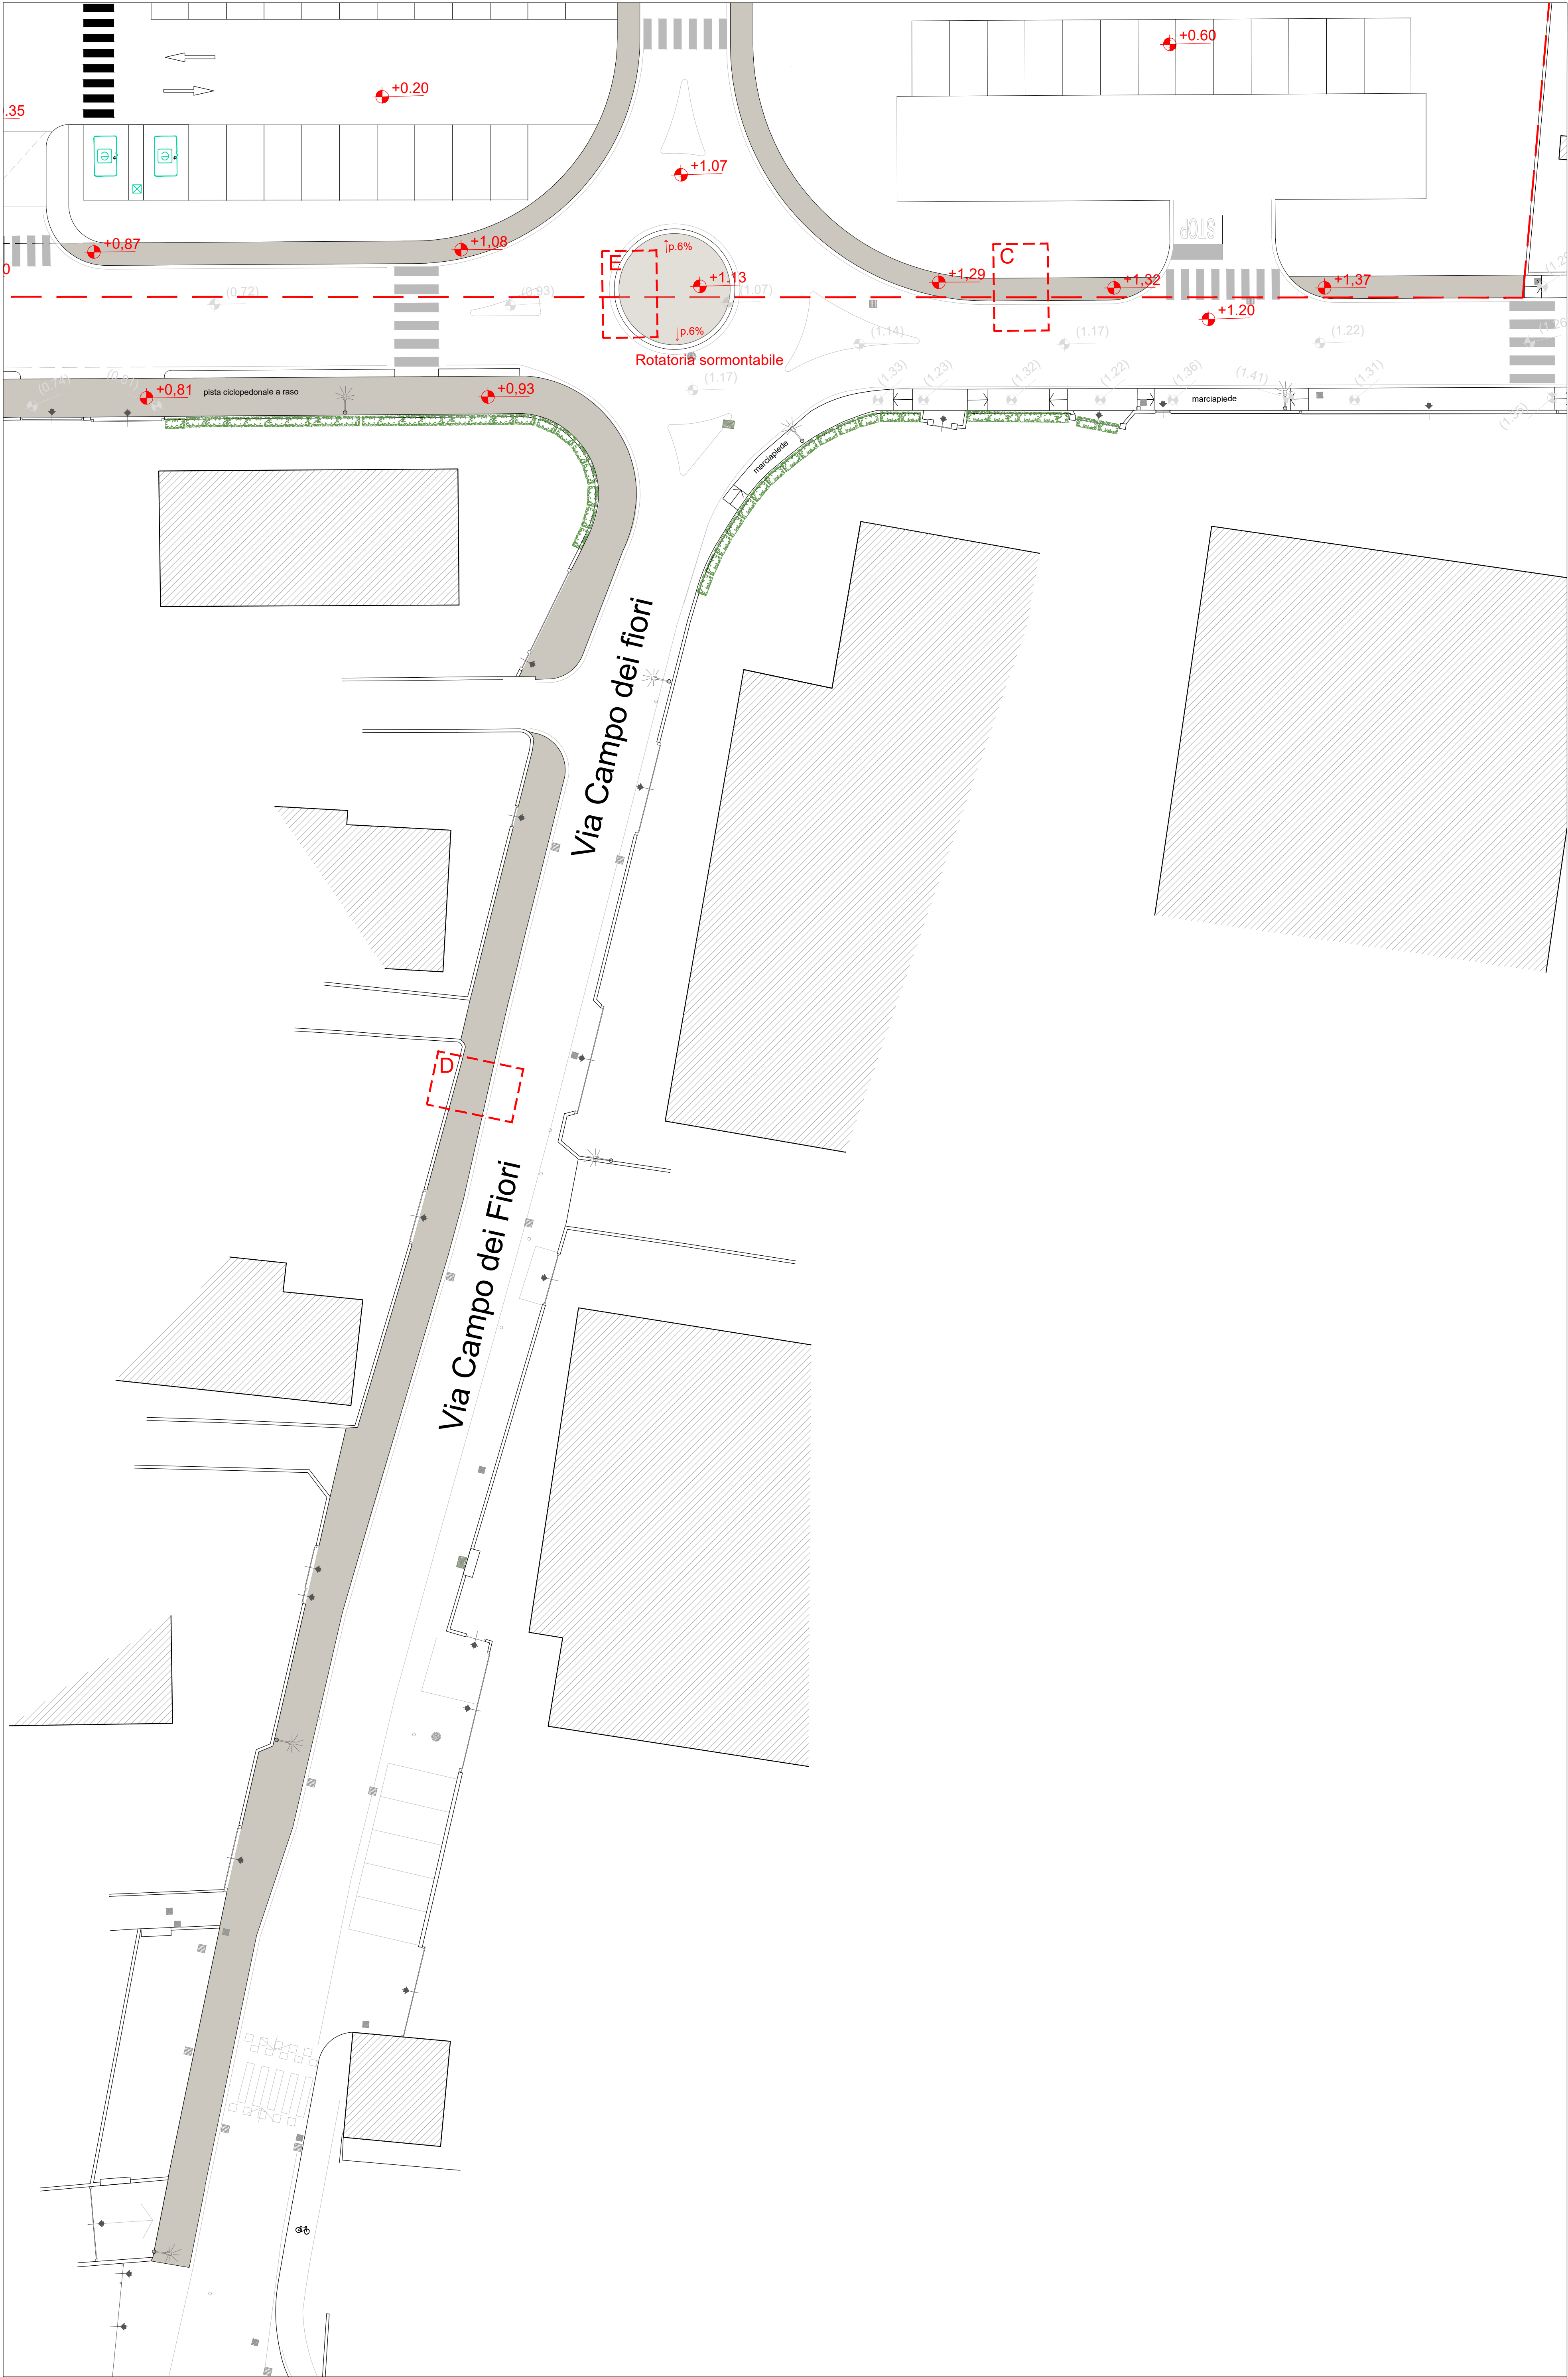


LEGENDA

Area Lotto C - MARCIAPIEDI, PISTA CICLOPEDONALE, ALLARGAMENTI STRADALI
NUOVA STRADA INTERNA AL COMPARTO

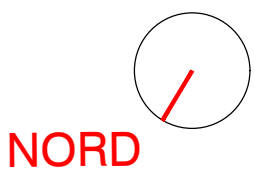

Comune di
INDUNO OLONA

PIANO INTEGRATO DI INTERVENTO
Comparto Solai e Travi via Bidino - Via Campagna

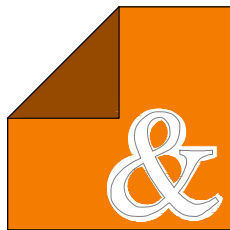

Studio di Architettura
Renato Reggioni & Marco Vanoni

Committente VICOM S.r.l. Progetto SOLAI E TRAVI VARESE S.p.a.			
Tavola PROGETTO OPERE DI URBANIZZAZIONE - Lotto C Planimetria generale - parte 3		10.2	
File PUBBLICAZIONE: INDUNO OLONA - SOLAI E TRAVI, PROGETTO DI URBANIZZAZIONE DATA: 12.12.2022			
Progettista	Dr. Lavori	Scala: 1:200	
		Data: Dicembre 2022	
Completista		Aggiornamento Maggio 2023	
		Cod. Lavoro	

Questo documento è di proprietà del nostro studio. La riproduzione/diffusione a terzi è vietata ai termini di legge.

20240 Questa Strada (Varese) - Via S. Maurizio, 14 - Tel. 0332/222222 - E-Mail: info@vicom.it - Web: www.vicom.it

Questo documento è di proprietà del nostro studio. La riproduzione o divulgazione a terzi è vietata ai termini di legge.