

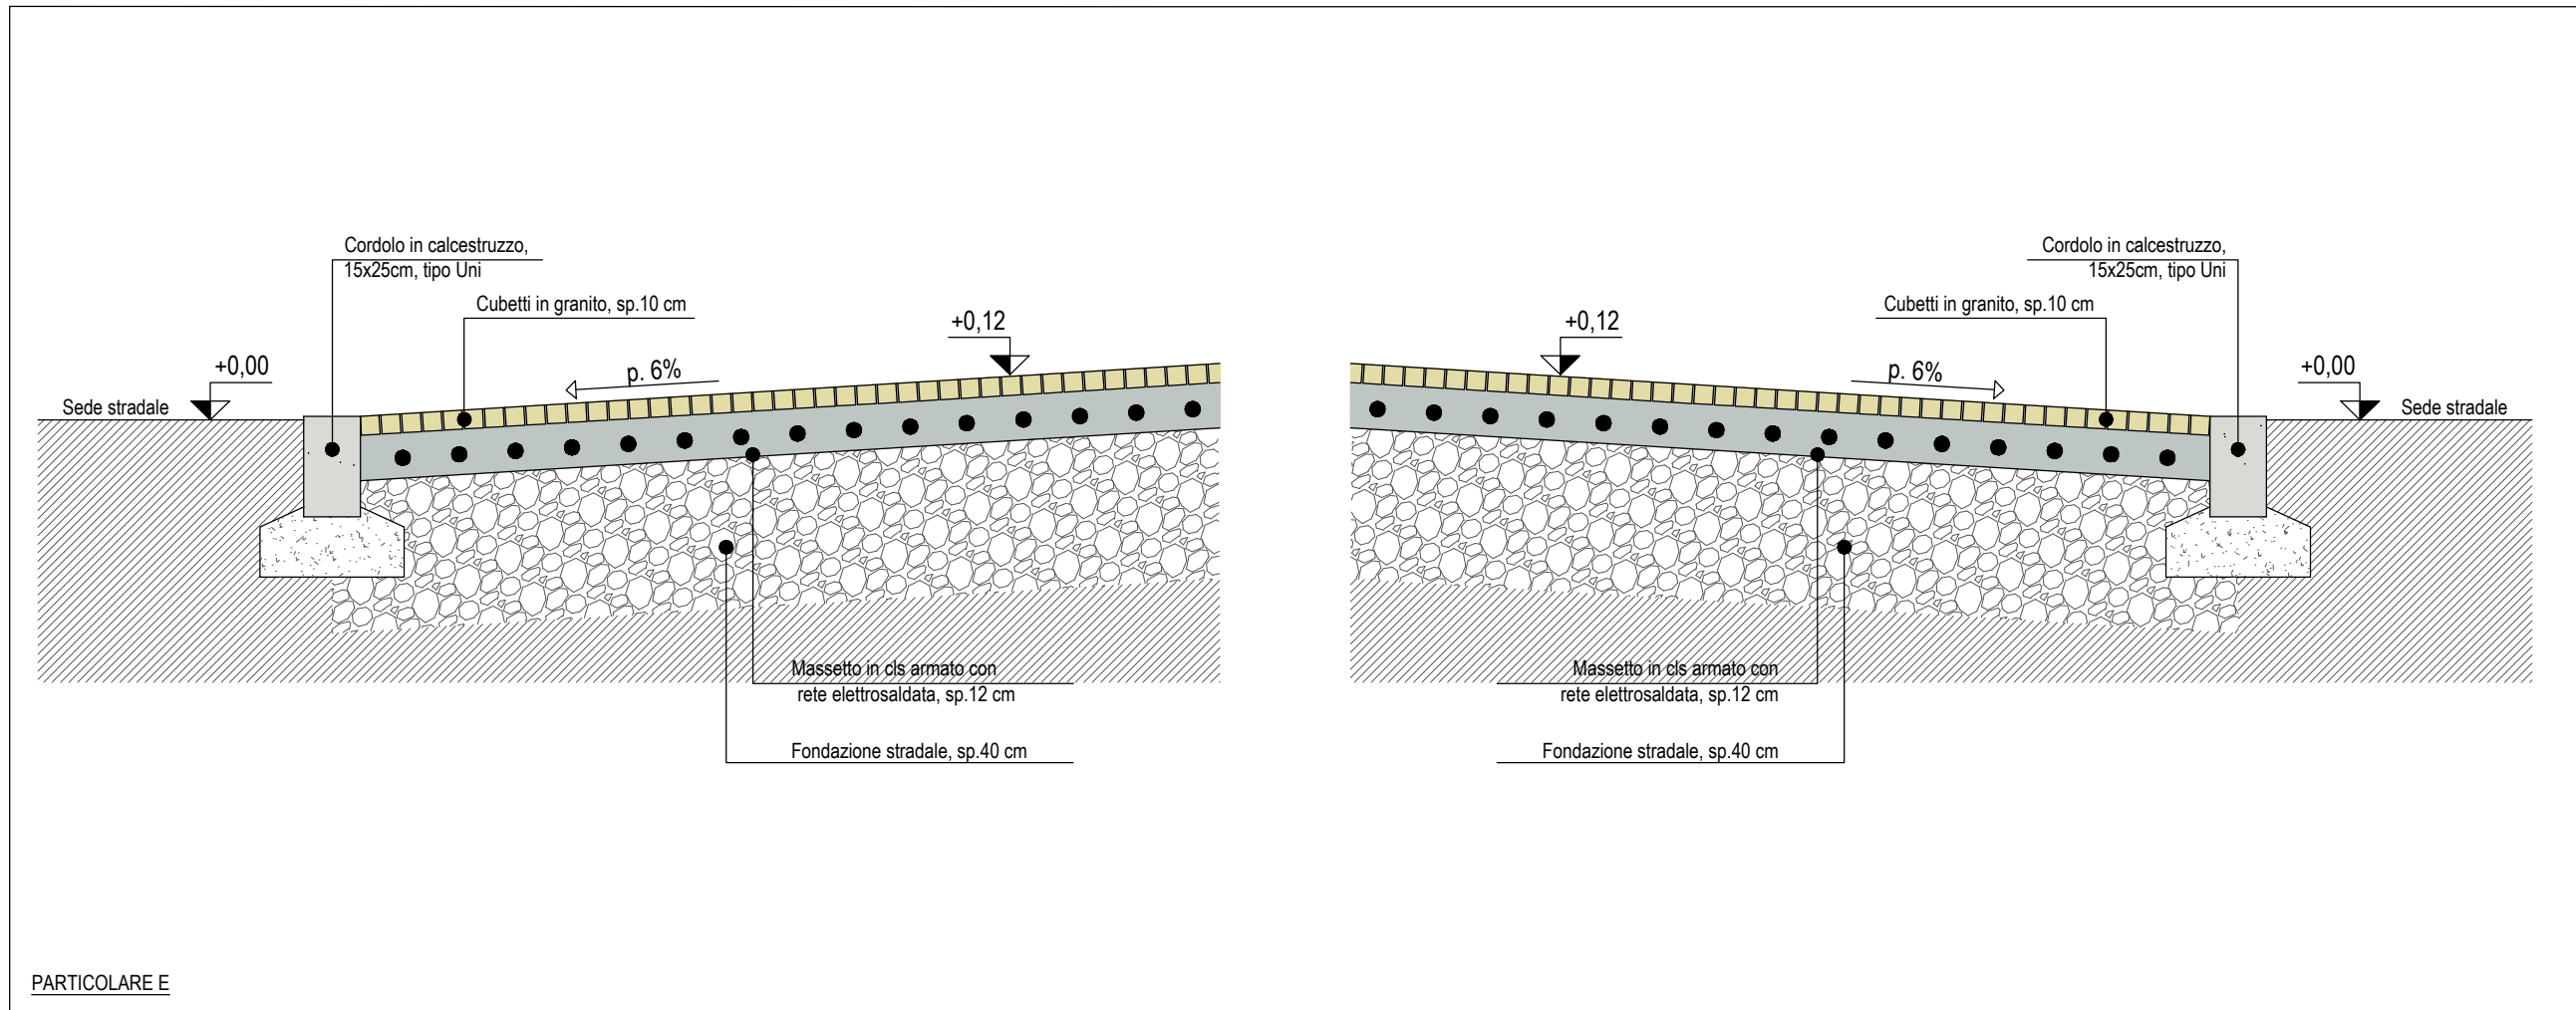
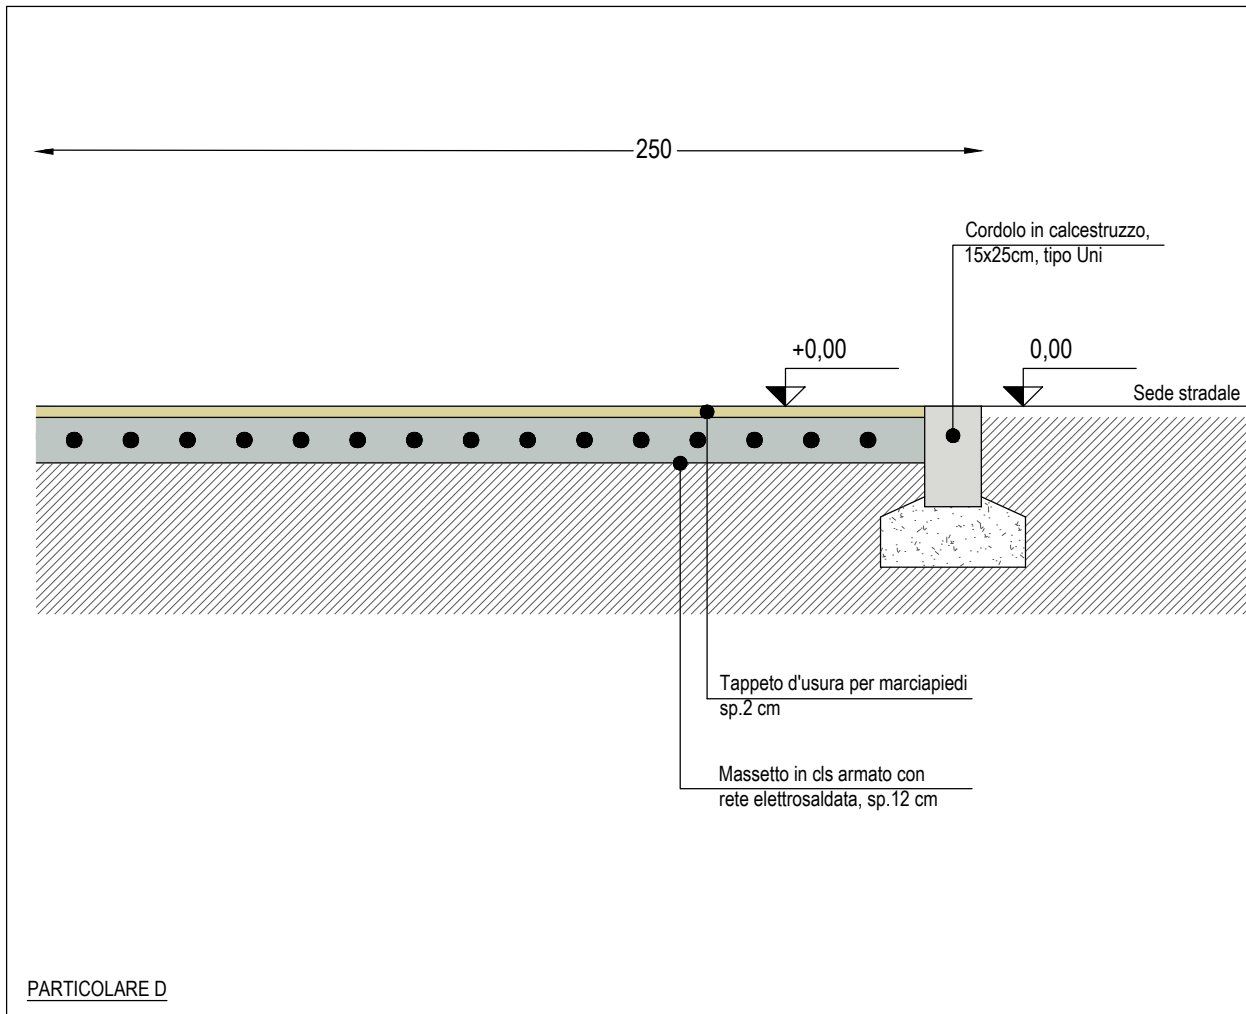
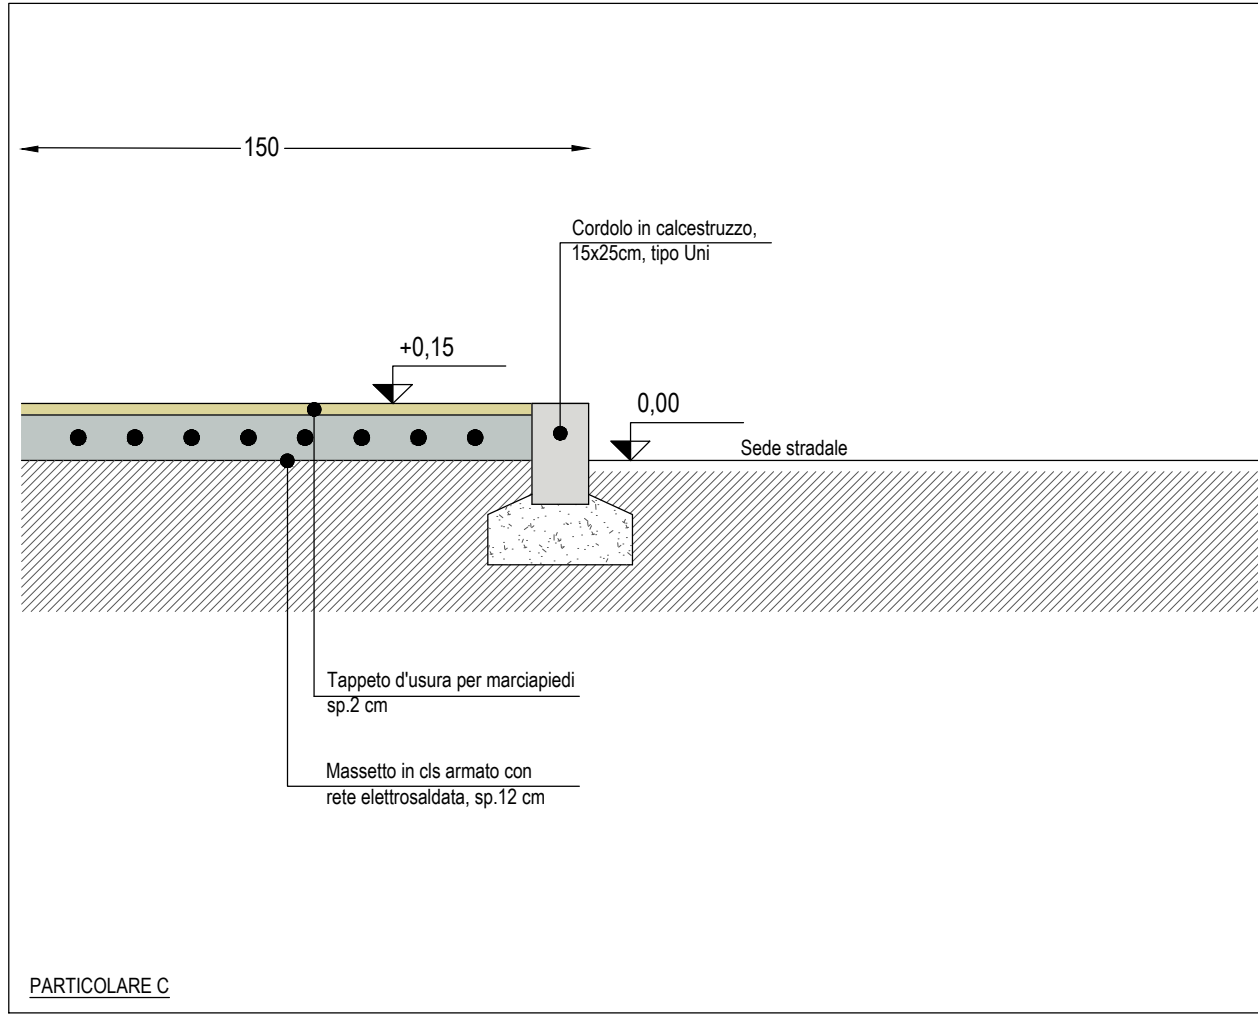
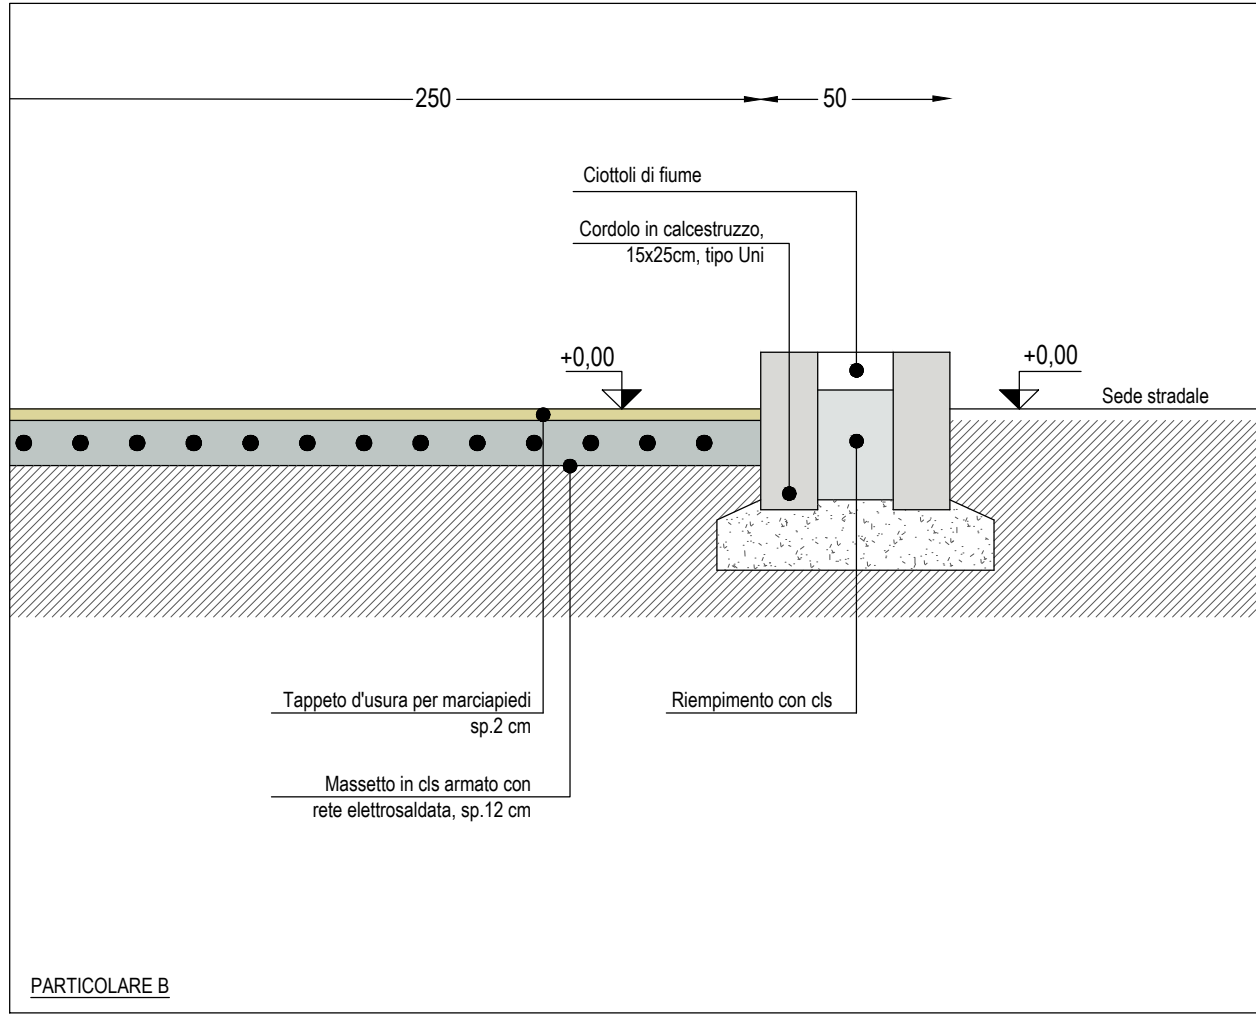


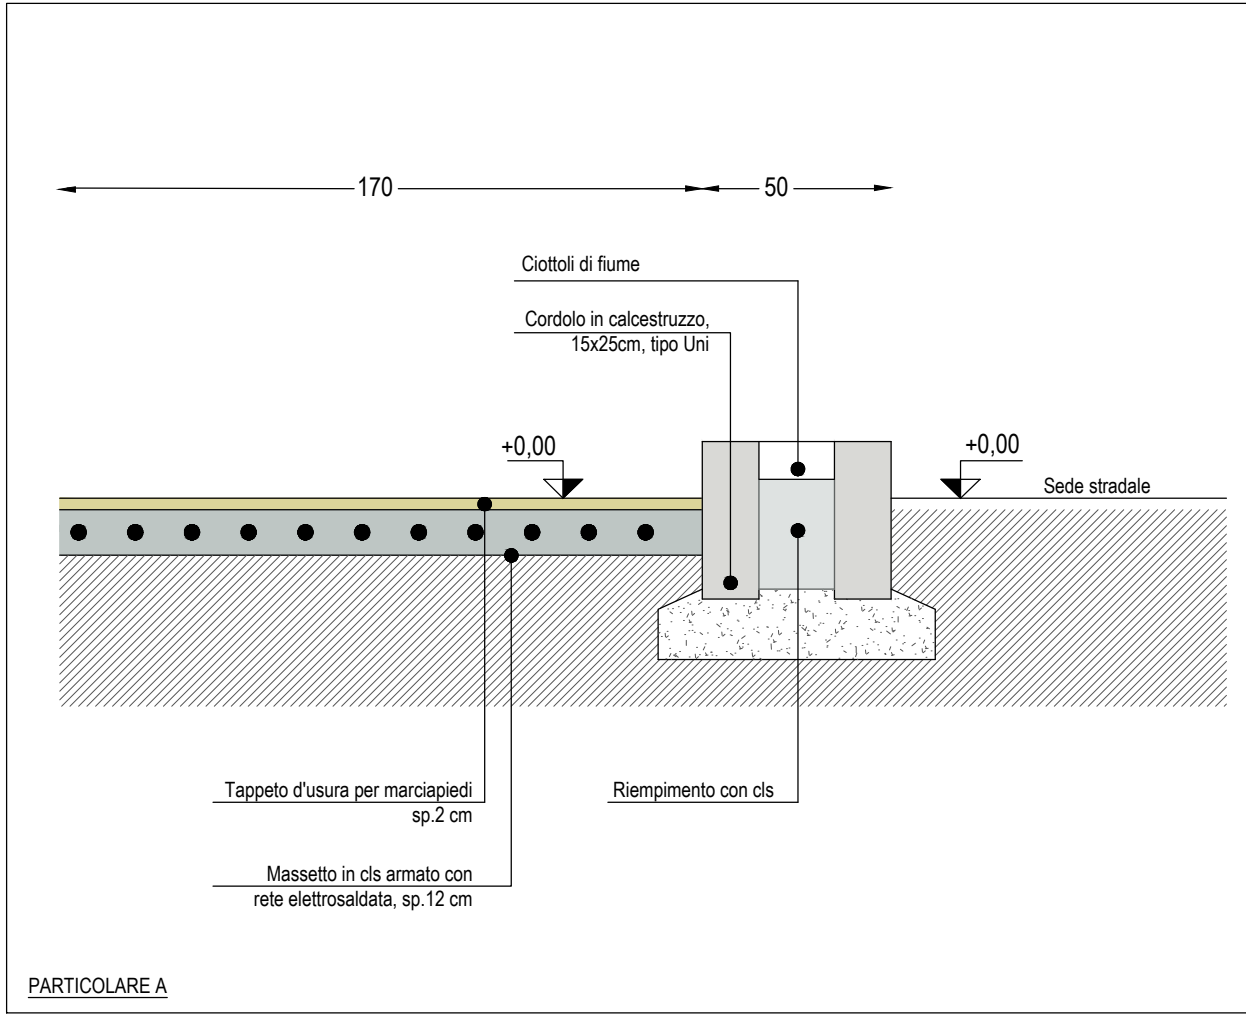

Comune di
INDUNO OLONA

PIANO INTEGRATO DI INTEVENTO
Comparto Solai e Travi via Bidino - Via Campagna

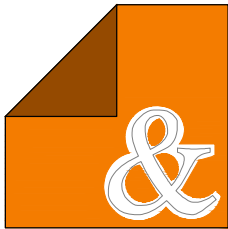

Studio di Architettura
Renato Reggiori & Marco Vanoni

Committente VICOM S.r.l. Proprietà SOLAI E TRAVI VARESE S.p.a.		
Tavola PROGETTO OPERE DI URBANIZZAZIONE - Lotto C Particolari costruttivi		10.3
File P:\3\DATI\2020\INDUNO OLONA - SOLAI E TRAVI\03_P1 DICEMBRE 2022\DWG\TAV10 e TAV10_1_2_3.dwg		
Progettista	Dir. Lavori	Scala: 1:20
		Data Dicembre 2022
Committente		Aggiornamento Aprile 2023
		Cod. Lavoro

Questo documento e' di proprieta' del nostro studio. La riproduzionee/o divulgazione a terzi e' vietata ai termini di legge.

21045 Saczarda Spianno (Varese) Via G. Mazzoni, 14 - Tel. 0332.462881 - E-Mail: info@alaco-ai.it - Per: studio@renatovanoni.it