




BLOCCO SERVIZI - STRUTTURE

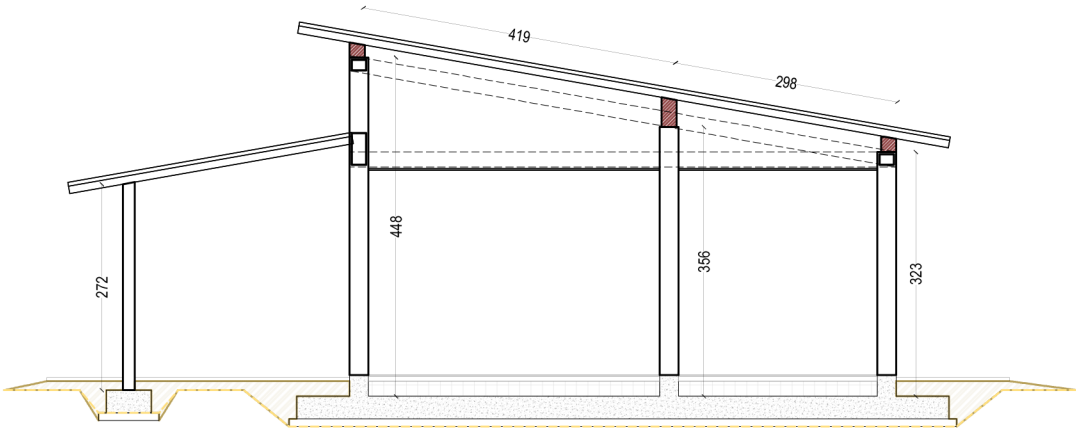


SEZIONE A-A

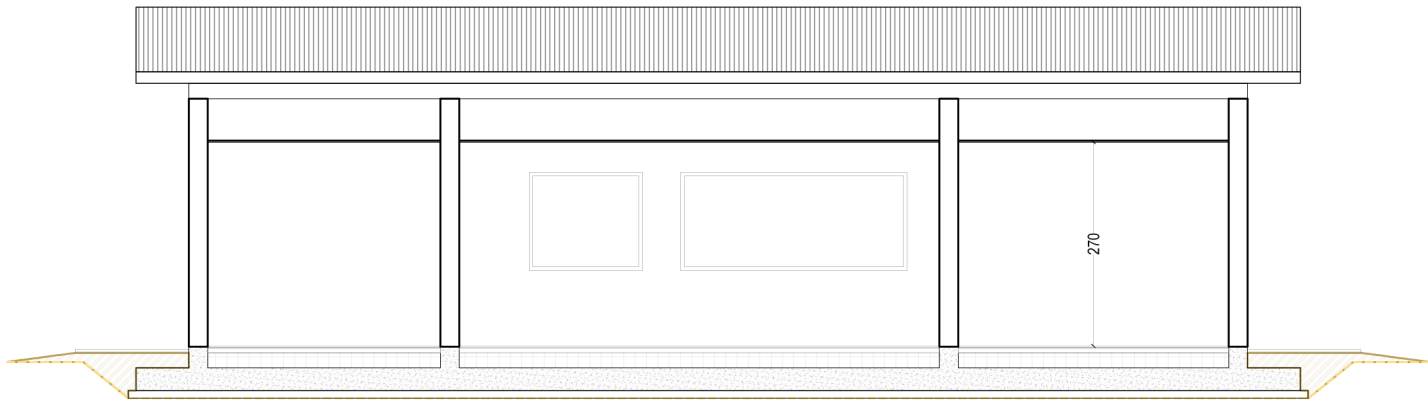

SEZIONE B-B

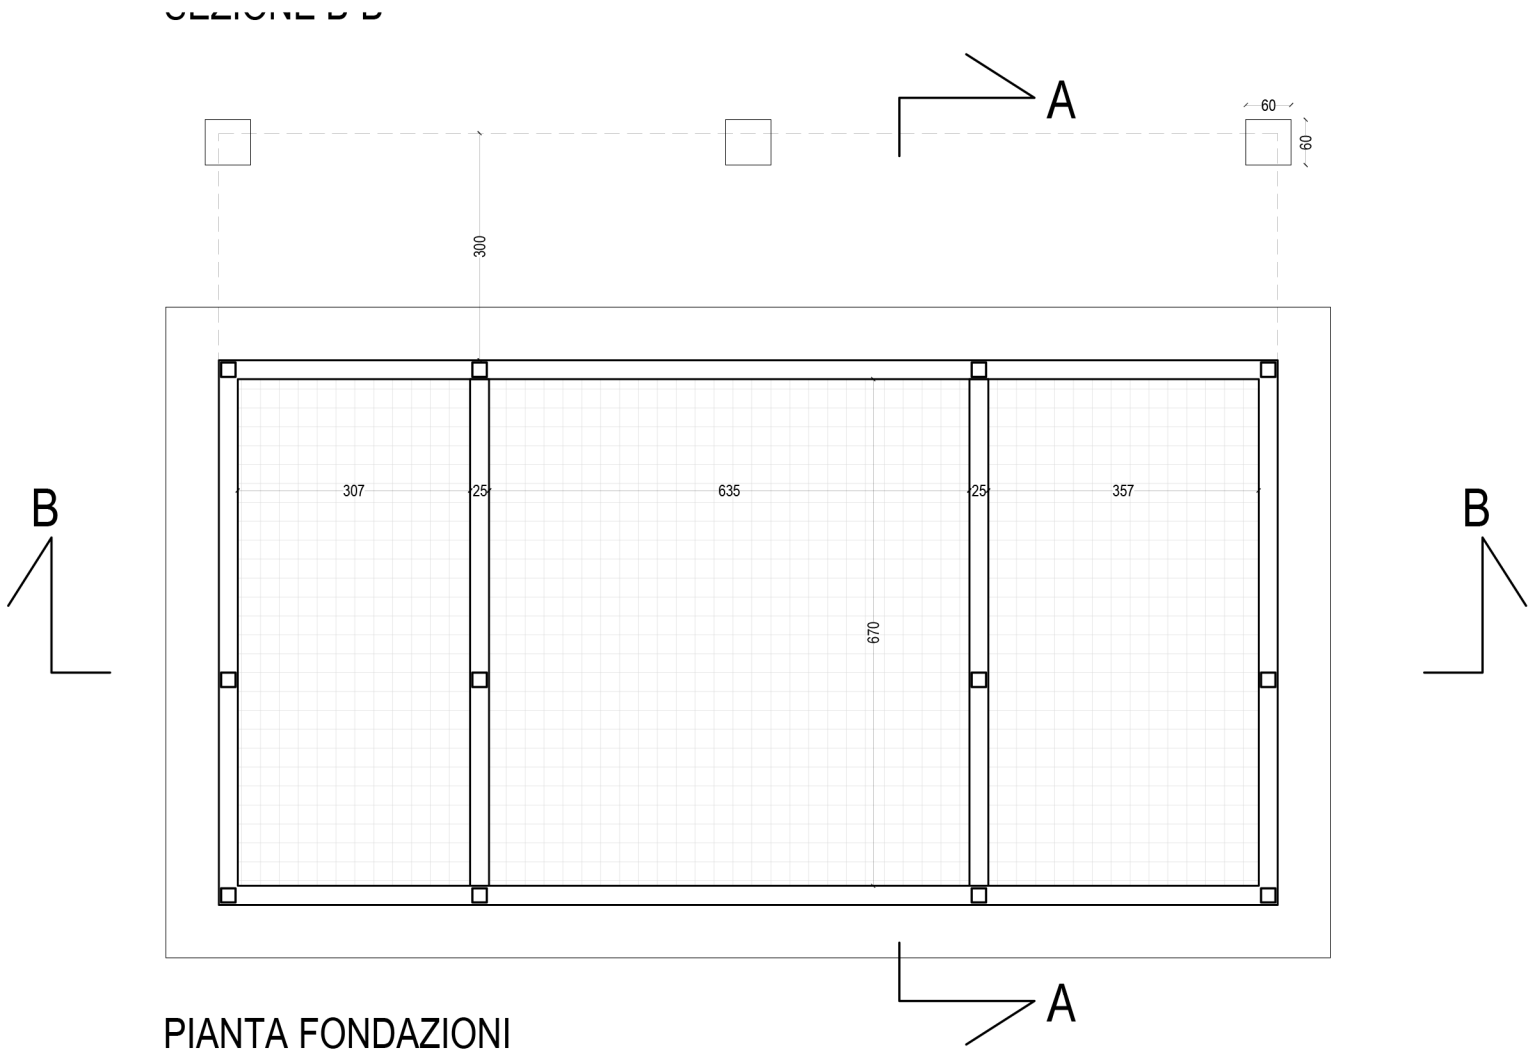


PIANTA FONDAZIONI

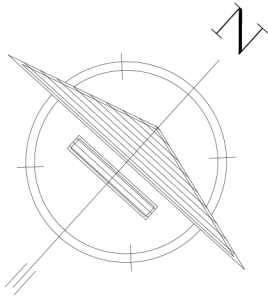

Comune di
INDUNO OLONA

Spazio area delle feste
Via Brugheria - Induno Olona
(VA)

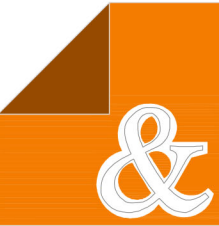

Studio di Architettura
Renato Reggiori & Marco Vanoni

Questo documento e' di proprieta' del nostro studio. La riproduzioneeolo divulgazione a terzi e' vietata ai termini di legge.