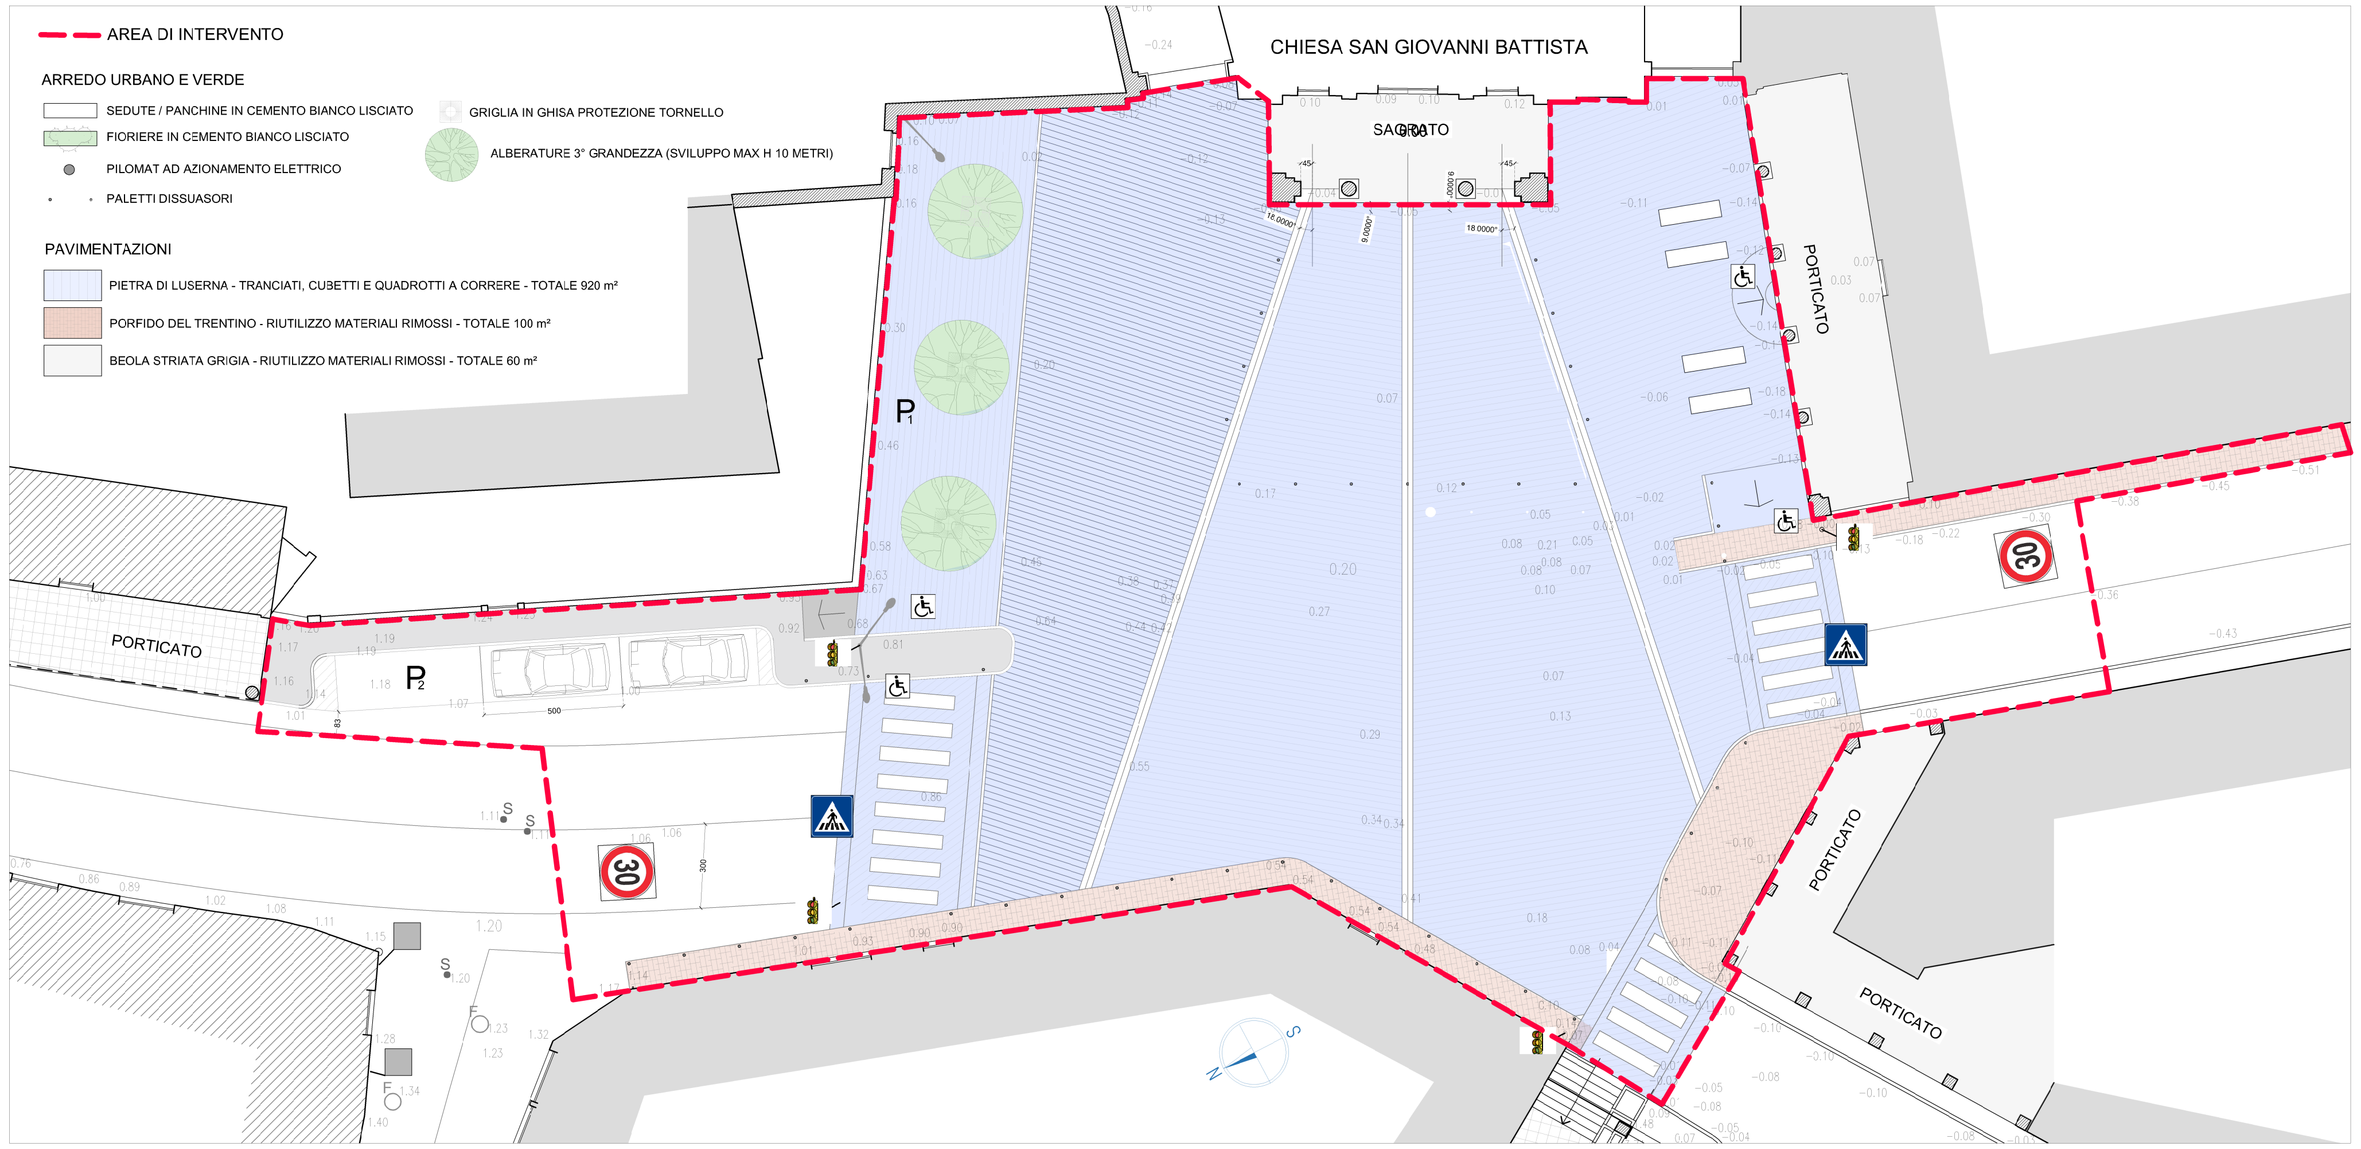

P 1 DETTAGLIO PARCHEGGI PIAZZA

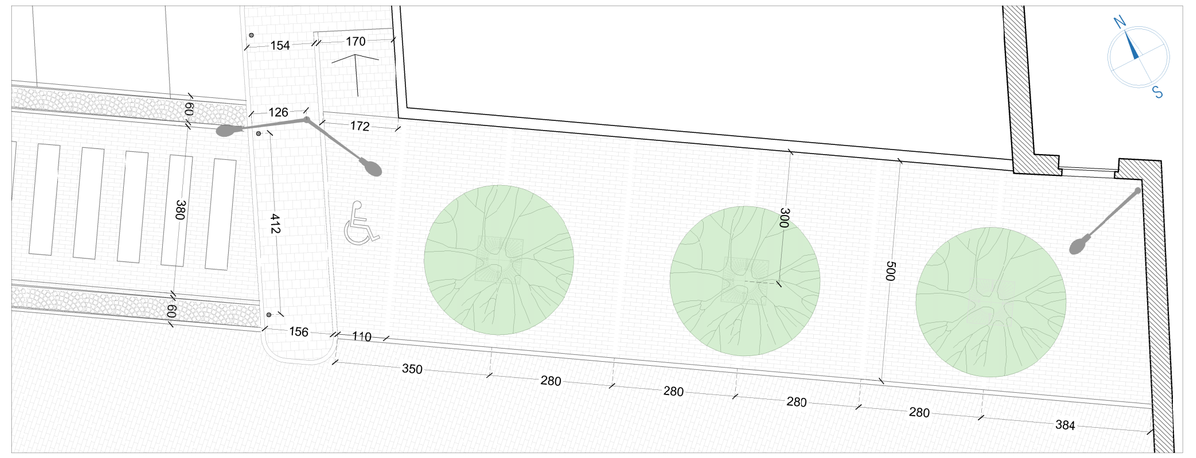

P 2 DETTAGLIO NUOVI PARCHEGGI IN LINEA

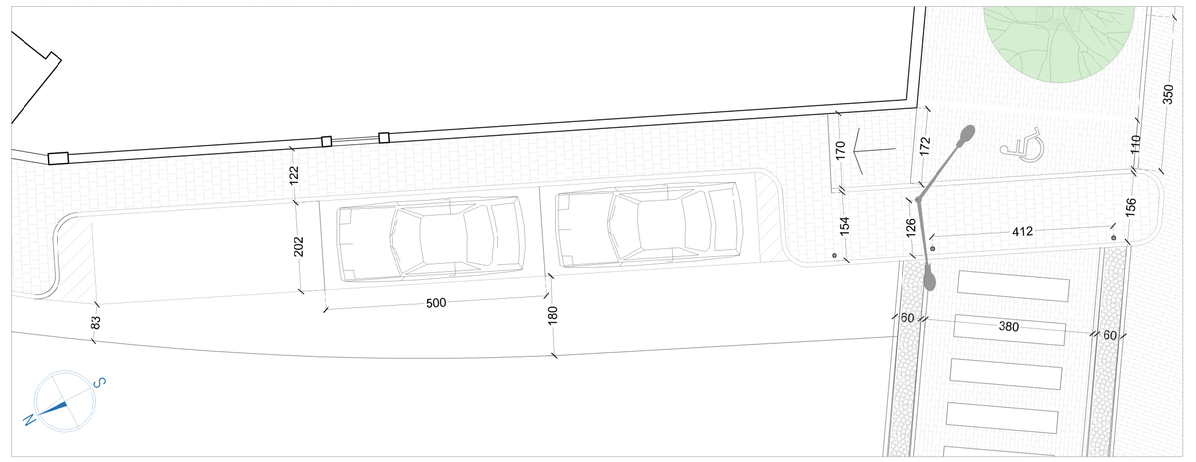

DETTAGLIO POSA NUOVE ALBERATURE - 3^ GRANDEZZA (diam. del tronco min. 20 cm)

Schema di posa alberature: rimozione pavimento esistente e allettamento (spp. 6+12 cm); taglio del massetto esistente (sp. 25 cm); dissodamento superficiale del terreno (sp. 10 cm); posa alberature (ø zolla c.a 50 cm); riempimento con terreno di coltivo (sp. 40 cm)

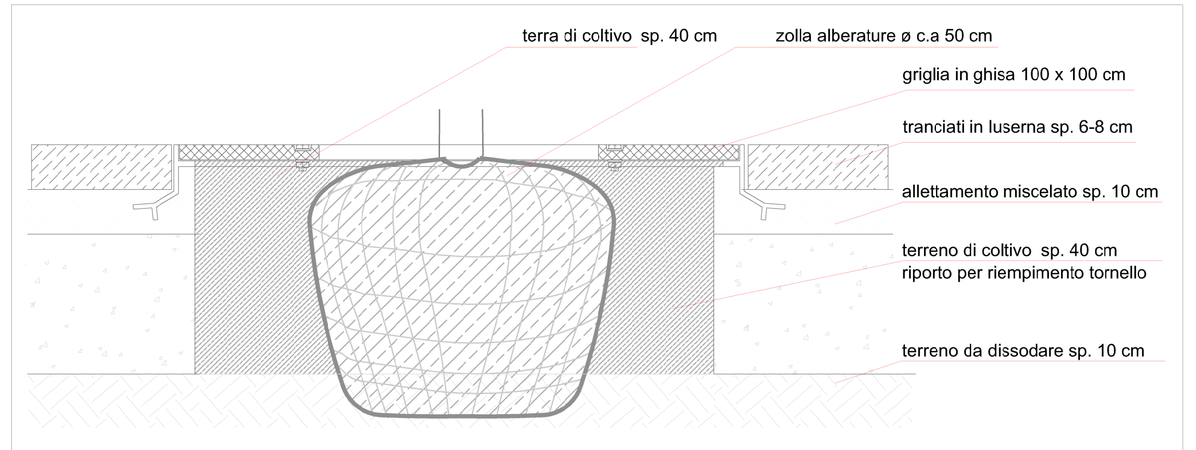

PAVIMENTAZIONE PIAZZA - SPAZIO ANTISTANTE IL SAGRATO (VEDI TAVOLA 5)

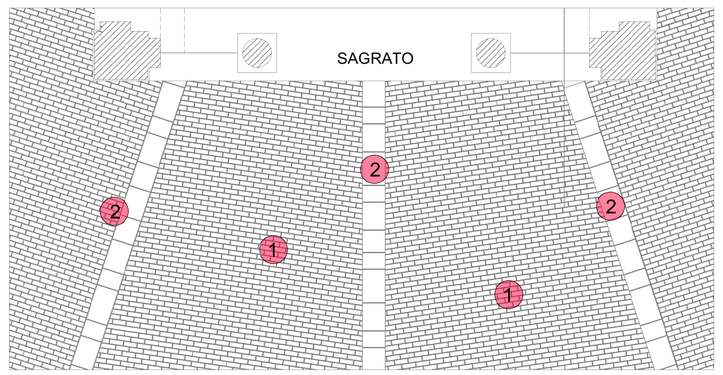

ATTRAVERSAMENTI PEDONALI RIALZATI (VEDI TAVOLA 5)

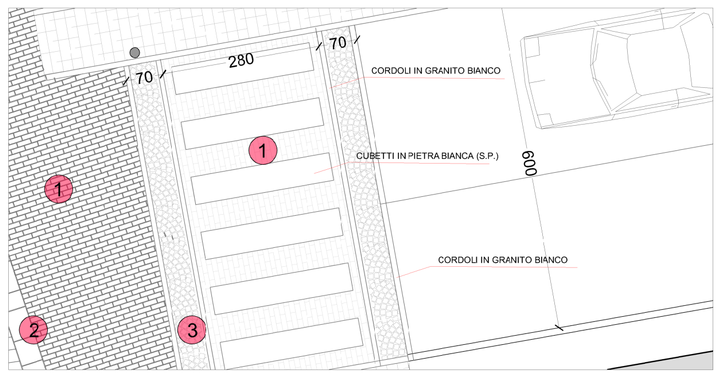

SEZIONE TIPO ATTRAVERAMENTO RIALZATO

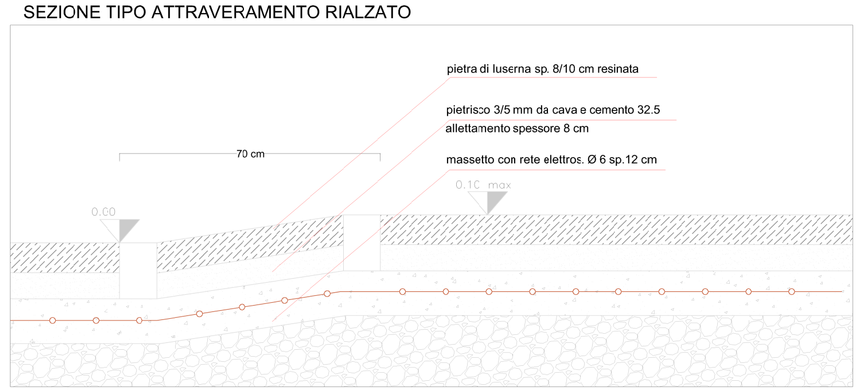

PARTICOLARI COSTRUTTIVI - SCHEMI TIPO PER PAVIMENTAZIONI CARRABILI E PEDONALI

PAVIMENTAZIONE A PREVALENTE USO PEDONALE

Schema di posa da utilizzare negli spazi a prevalente uso pedonale (fronte sagrato e istituto civico). Tale soluzione consente di mantenere le quote altimetriche esistenti funzionali al corretto smaltimento delle acque meteoriche; le linee interrate dell'I.P. possono essere mantenute entro lo spessore del massetto esistente (prof. c.a 40 cm)

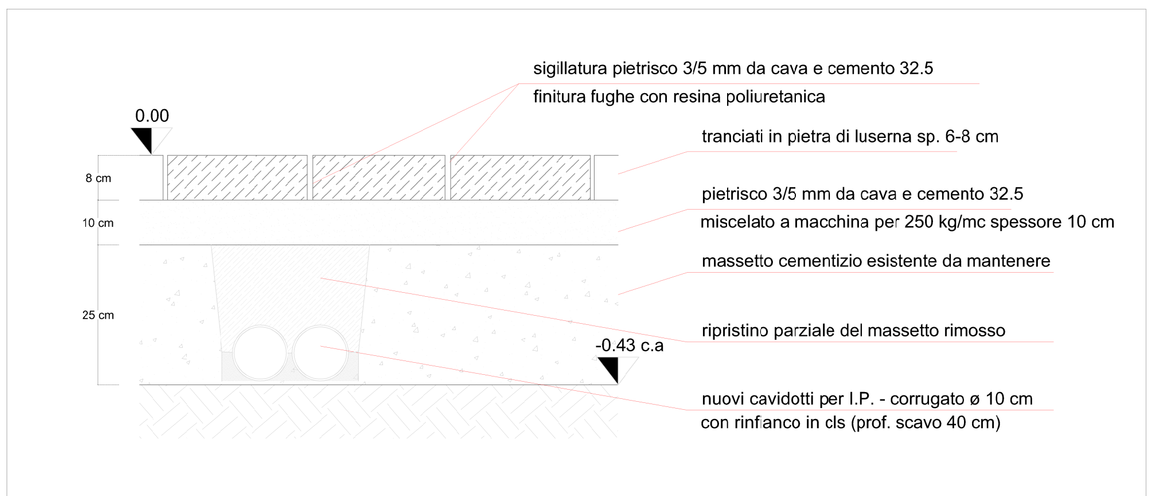

PAVIMENTAZIONE A PREVALENTE USO CARRABILE - DA REALIZZARSI SOLO SUL SEDIME DELLA VIA PORRO

Schema di posa da utilizzare sull'attuale sede stradale; per mantenere le stesse quote altimetriche sarà necessario asportare parte della massicciata esistente al fine di creare un massetto di adeguato spessore (12 cm) armato con rete.

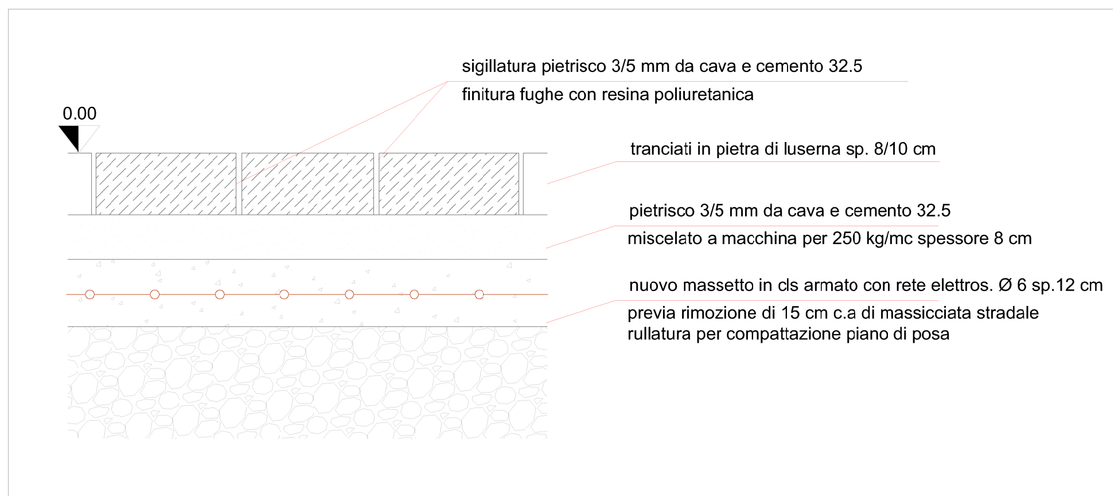

Ente/Ufficio:
COMUNE DI INDUNO OLONA - SETTORE TECNICO
Servizio lavori Pubblici - lavoripubblici@comune.induno-olona.va.it

Fase: P.F.T.E. / P. ESE.

Progetto:
RIQUALIFICAZIONE E ABBATTIMENTO B.A. PIAZZA GIOVANNI XXIII
PROGETTO ESECUTIVO - CUP: B73D23000910004

Tavola: 03

Titolo:
PROGETTO GENERALE
MATERIALI, ARREDO, VERDE E SCHEMI DI POSA DELLE PAVIMENTAZIONI

Data: 03/2023

Progettista: Funzionario del SS.TT. Amedeo Manduzio

Responsabile del procedimento: Responsabile del Settore Tecnico - Massimo Collitorti

Agg:	Data	Descrizione	Responsabile
01			
02			
03			

Layout: Stile stampa: Percorso file:

E' vietata la riproduzione di questo documento senza la preventiva autorizzazione del Comune di Induno Olona